


PŮDORYS 3.PP:

Legenda 3.PP	
číslo	místnost
031	TREZOR
032	MANIPULAČNÍ PROSTOR + SCHODIŠTĚ DO 4.PP A IP
033	KONTROLNÍ CHODBA
034	VÝTAH NAKLÁDNÍ 1000 kg
035	INSTALAČNÍ ŠACHTA

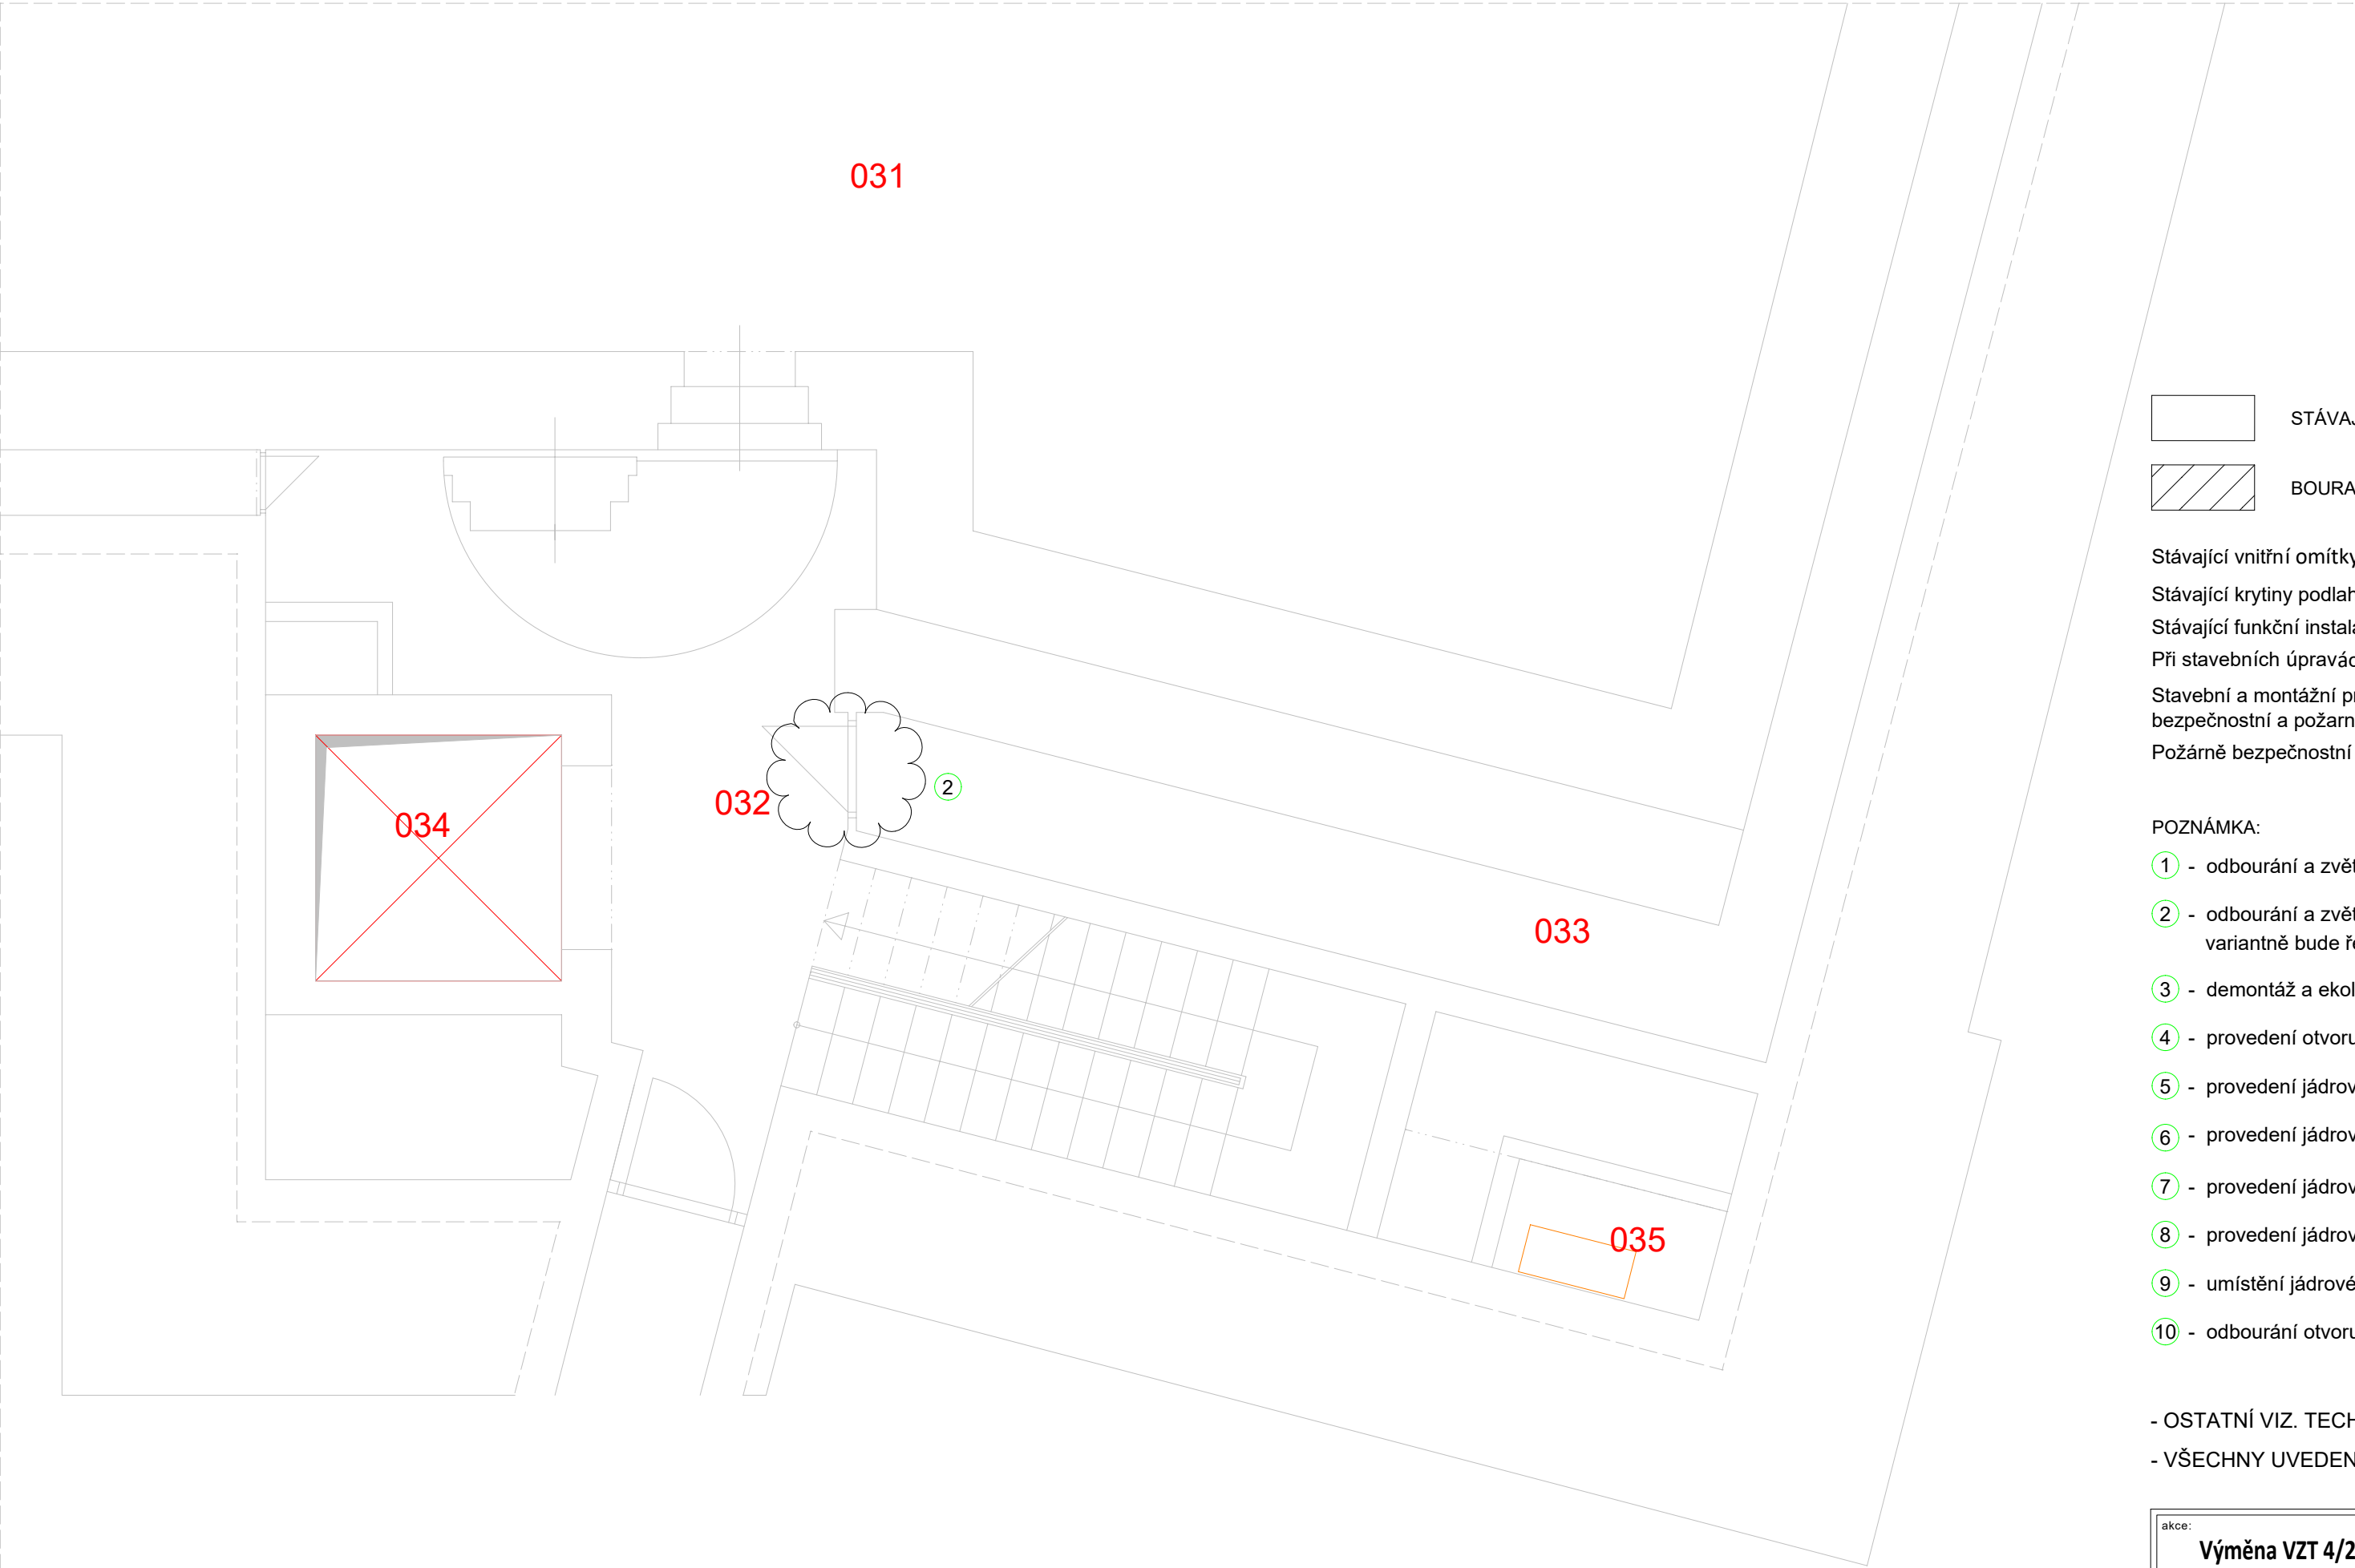

	STÁVAJÍCÍ ZDIVO A KONSTRUKCE
	BOURANÉ A DEMONTOVANÉ KONSTRUKCE A PRVKY

Stávající vnitřní omítky a plochy budou vyspraveny a prostory budou nově vymalovány  
Stávající krytiny podlah v místě prováděných stavebních prací budou mechanicky ochráněny  
Stávající funkční instalace v prostorách, kde budou probíhat práce budou ponechány a ochráněny  
Při stavebních úpravách pod stropem bude instalováno pracovní (montážní) lešení dle ČSN  
Stavební a montážní práce budou probíhat za provozu objektu, dodavatel bude dodržovat všechny bezpečnostní a požární opatření  
Požárně bezpečnostní zařízení dle ČSN 730802 budou řešena s ohledem na stávající řešení objektu

- POZNÁMKA:
- 1 - odbourání a zvětšení stávajícího prostupu v příčce v místě stávajícího vzduchotechnického potrubí
  - 2 - odbourání a zvětšení stávajícího prostupu v příčce v místě stávajícího vzduchotechnického potrubí - variantně bude řešeno pouze začištění a dotěsnění požární ucpávkou
  - 3 - demontáž a ekologická likvidace sádkartonového podhledu (jednovrstvý), vč. konstrukce
  - 4 - provedení otvoru v sádkartonové příčce tl. 100mm cca 550x380mm, vč. ekologické likvidace
  - 5 - provedení jádrového vrtu ve stropě 2x pr. 110 -120mm a 1x pr. 50mm, tl. stropu cca 700mm
  - 6 - provedení jádrového vrtu ve stěně 2x pr. 110 -120mm a 1x pr. 50mm, tl. stěny tl. 300mm
  - 7 - provedení jádrového vrtu ve stropě 2x pr. 110 -120mm a 1x pr. 50mm, tl. stropu cca 1200mm
  - 8 - provedení jádrového vrtu ve stropě 2x pr. 110 -120mm a 1x pr. 50mm, tl. stropu cca 500mm
  - 9 - umístění jádrového vrtu ve stropě 2x pr. 110 -120mm a 1x pr. 50mm
  - 10 - odbourání otvoru v příčce v místě stávajícího vzduchotechnického potrubí 650x350mm

- OSTATNÍ VIZ. TECHNICKÁ ZPRÁVA  
- VŠECHNY UVEDENÉ ROZMĚRY JE NUTNÉ OVĚŘIT NA STAVBĚ

akce: <b>Výměna VZT 4/2 v budově ČNB, Rooseveltova 20, Brno</b>		projektant části PD: Jiří Dušek Zbýšov 214 683 52 Křenovice IČ: 43125387	
investor: <b>Česká národní banka</b> Na Příkopě 28, Praha 1		zak. číslo:	0522
zodpovědný projektant: Jiří Dušek	vypracoval: Jiří Dušek	stupeň projektu:	DPS
část PD: D 1.1 - architektonické a stavebně technické řešení		datum: 12. 2022	měřitko: 1:50
příloha: <b>Stavební práce - půdorys 3.PP - stávající</b>		oddíl: <b>D.1.1.</b>	číslo přílohy: <b>03</b>