


# 4 PP

CÍSLO	NAZEV PROSTORU	PLOCHA m <sup>2</sup>	SVĚTLA VÝSKA m
041	Trezor		
042	CHŮB B - Manipulační prostor	00,000,000	
043	Kontrařípná chodba		
044	Nákladní evakuační výtah		
045	Instalační schůdky		
046	Nákladní výtah		
000	neobsazeno		
000	neobsazeno		

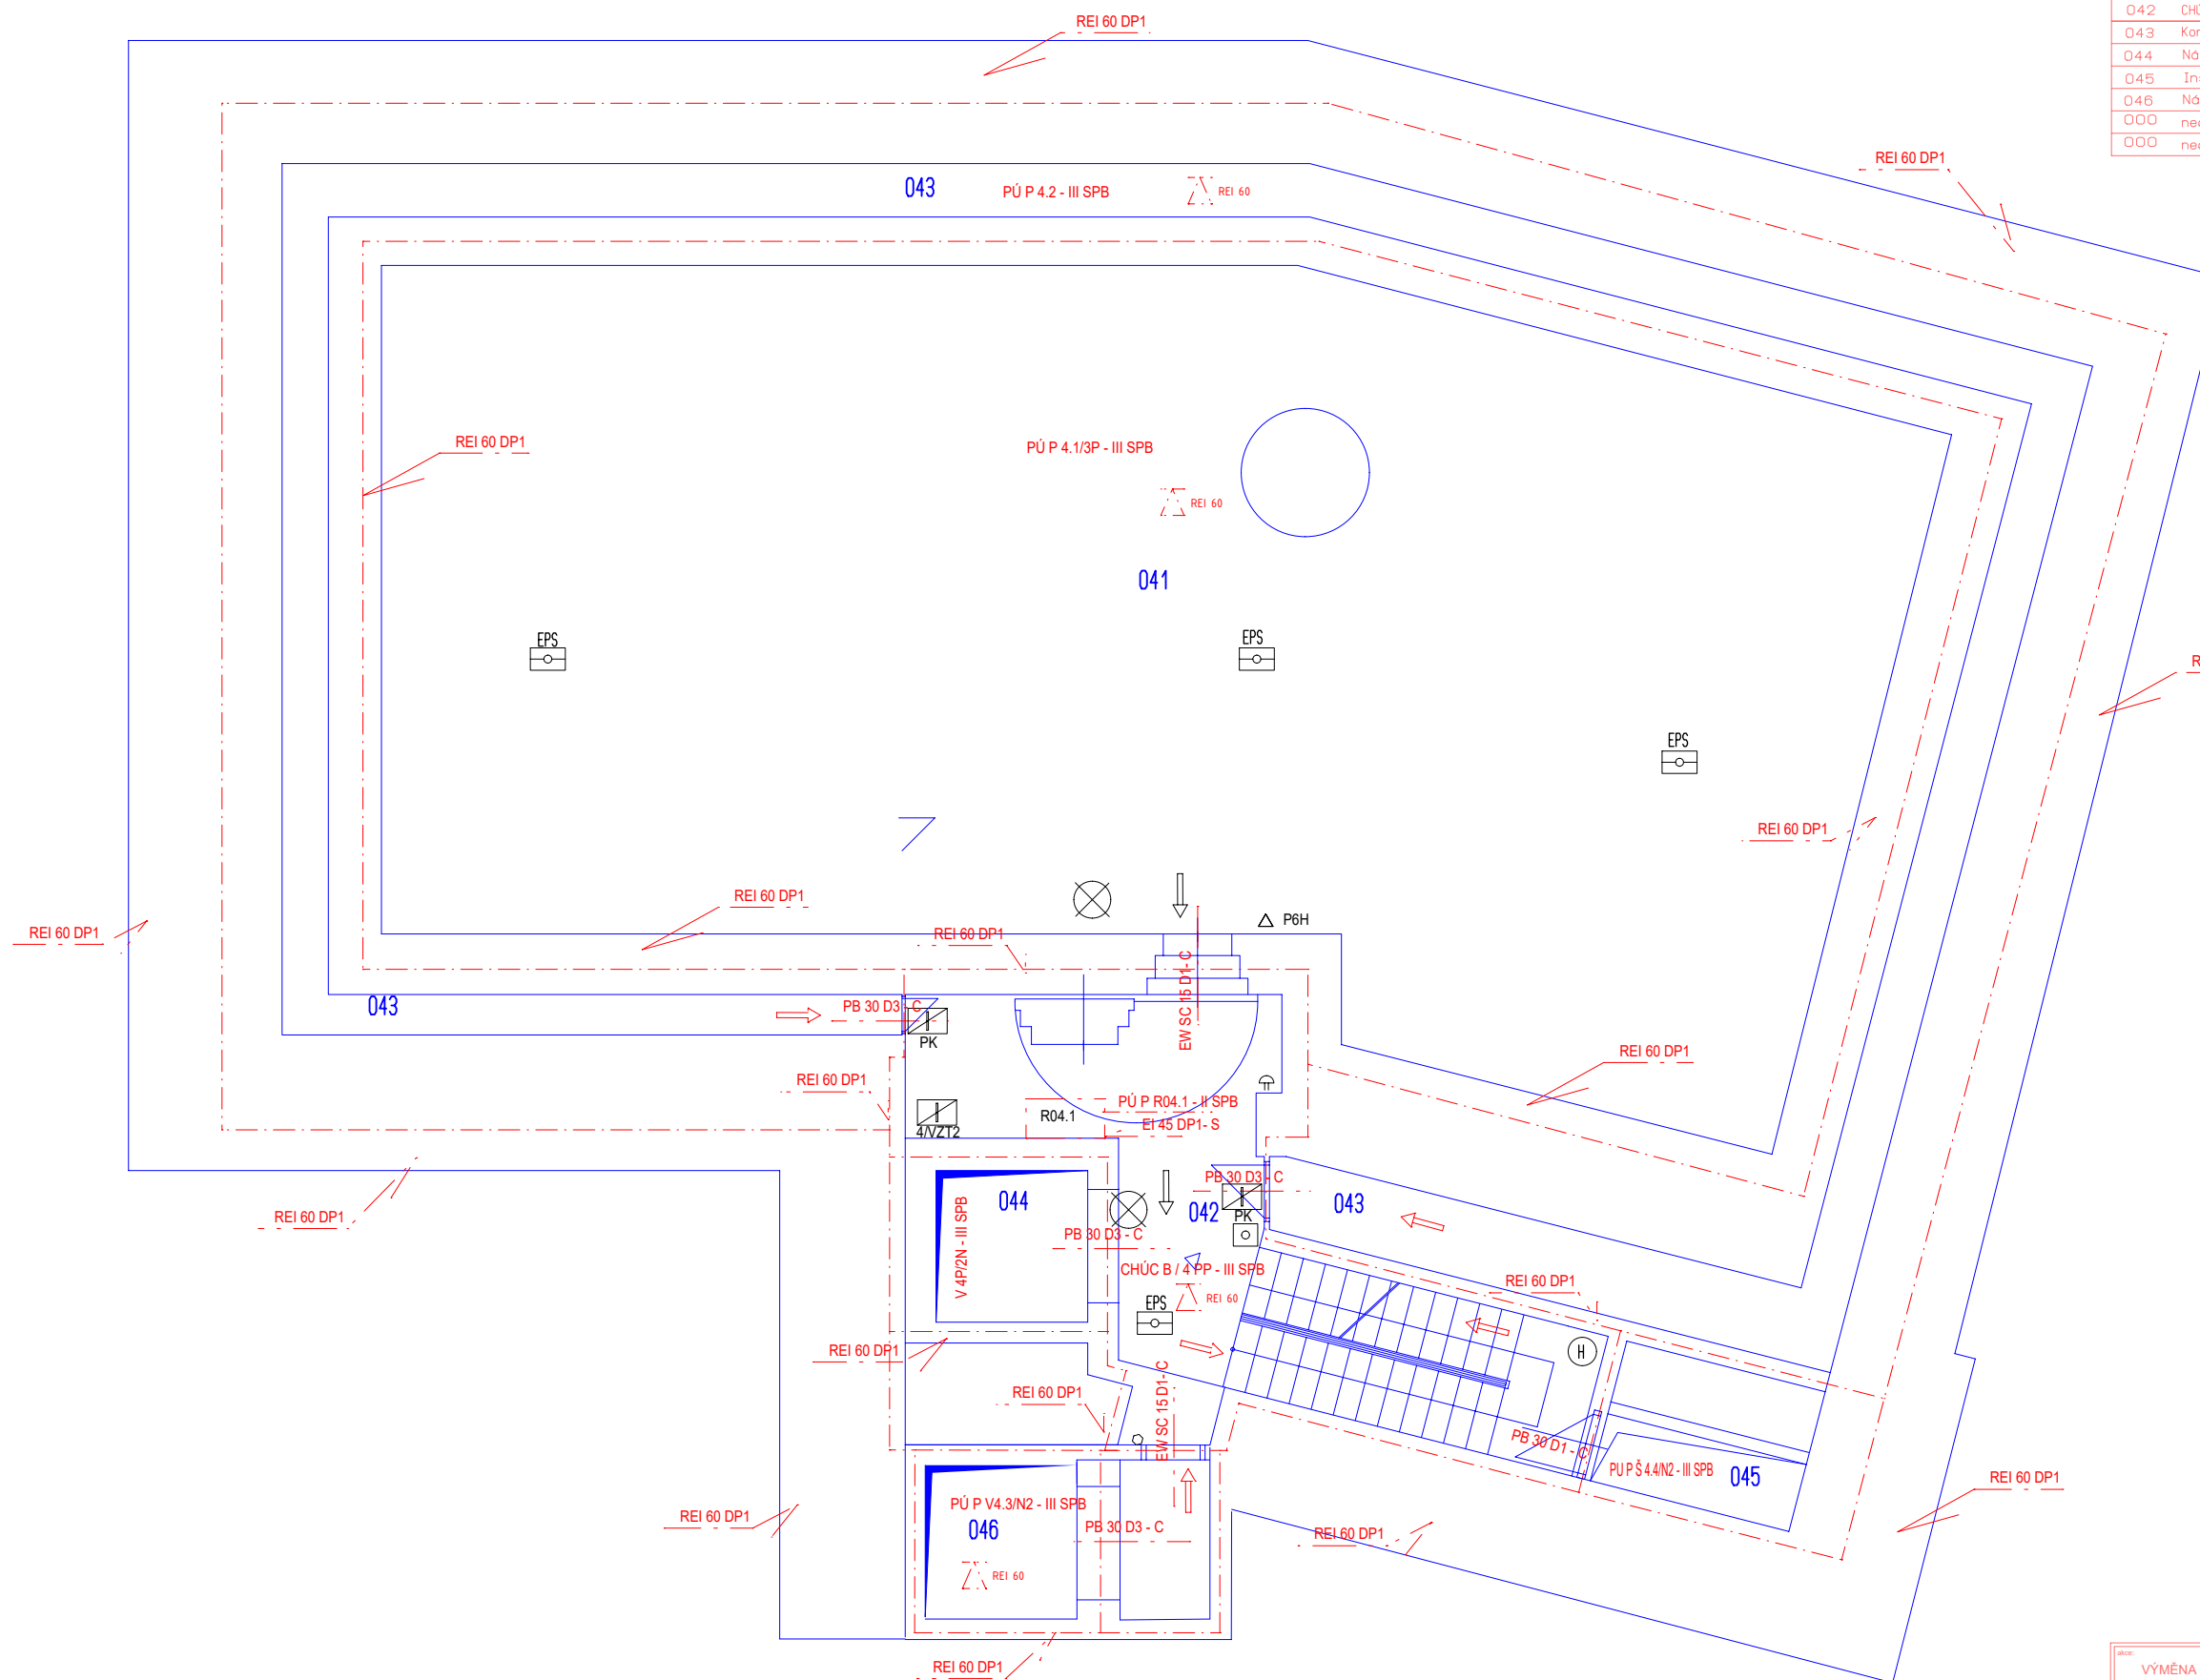

## LEGENDA PO



ELEKTRICKÁ POŽÁRNÍ SIGNALIZACE - TLAČÍTKO  
POŽÁRNÍ ZVONEK  
MAGNETICKÝ PŘIDRŽOVAČ  
ELEKTRICKÁ POŽÁRNÍ SIGNALIZACE OPTICKÉ ČIDLO

ELEKTRICKÁ POŽÁRNÍ SIGNALIZACE / TLAČÍTKO  
HADICOVÝ SYSTÉM D25-D52 / HYDRANT/

## NOUZOVÉ OSVĚTLENÍ



## NUTNÁ POŽÁRNÍ ODOLNOST STROPU



## PŘENOSNÉ HASIČÍ PŘÍSTROJE



CHỨC A CHỨC B



## HRANICE POŽÁRNÍCH ÚSEKŮ

Místo: VÝMĚNA 2/4 VZT BUDOVÉ ČNB BRNO ROOSEVELTOVA 20, BRNO			
Investor: ČESKÁ NÁRODNÍ BANKA NA PŘÍKOPĚ 28, PRAHA 1			
zodpovědný projektant Ing. JIŘÍ MOCEK	Ing. JIŘÍ MOCEK	zakázka číslo 2022-07	2022-07
vypracoval: Ing. JIŘÍ MOCEK	Ing. JIŘÍ MOCEK	etapám 1.	PROJEKT
dát: VÝMĚNA VZT 4/2 V BUDOVÉ ČNB, ROOSEVELTOVA20		datum 12. 2022	měřítko 1:1
obsah: PŮDORYS 4 PP		počet 0.1.3	číslo výkresu 04 PP