

Gobert - Kombifix
 místo č. 014 křeslo 1 ks
 převod 1 ks

ZMĚNA

1/95

DILATAČNÍ CELEK D1




216-94-6
 0,00=222,40 Bp
 -3,10=229,30 Bp

PROFESE	ZODPOVĚDNÝ	TECHNIKA	
ODPĚVĚDNÝ PROJEKTANT	P. Štěpánek		
VYPRACOVAL			
OBEDNATEL PD	ATELIER ŽIDKA-PLOCEX-MISK s.r.o.	Číslo zakázky	9305/040
KEDONČI PROJEKTANT	Ing. arch. J. Židka		
Hlavní KONSTRUKTÉR	Mudr. J. Janota		
VYPRACOVAL	Ing. Karel Vácha		
OBEDNATEL PD	VOLENSKÉ STAVBY - o.s. PODSTAV HK	Číslo zakázky	9305/040
		stupeň PD	PROJEKT pro PS
		datum	10/1994
		mřítko	1 : 50
SUTERÉN - D1		Číslo výkresu	D1-08/10




HRADEC KRÁLOVÉ

ČESKÁ NÁRODNÍ BANKA
 Pobočka HRADEC KRÁLOVÉ

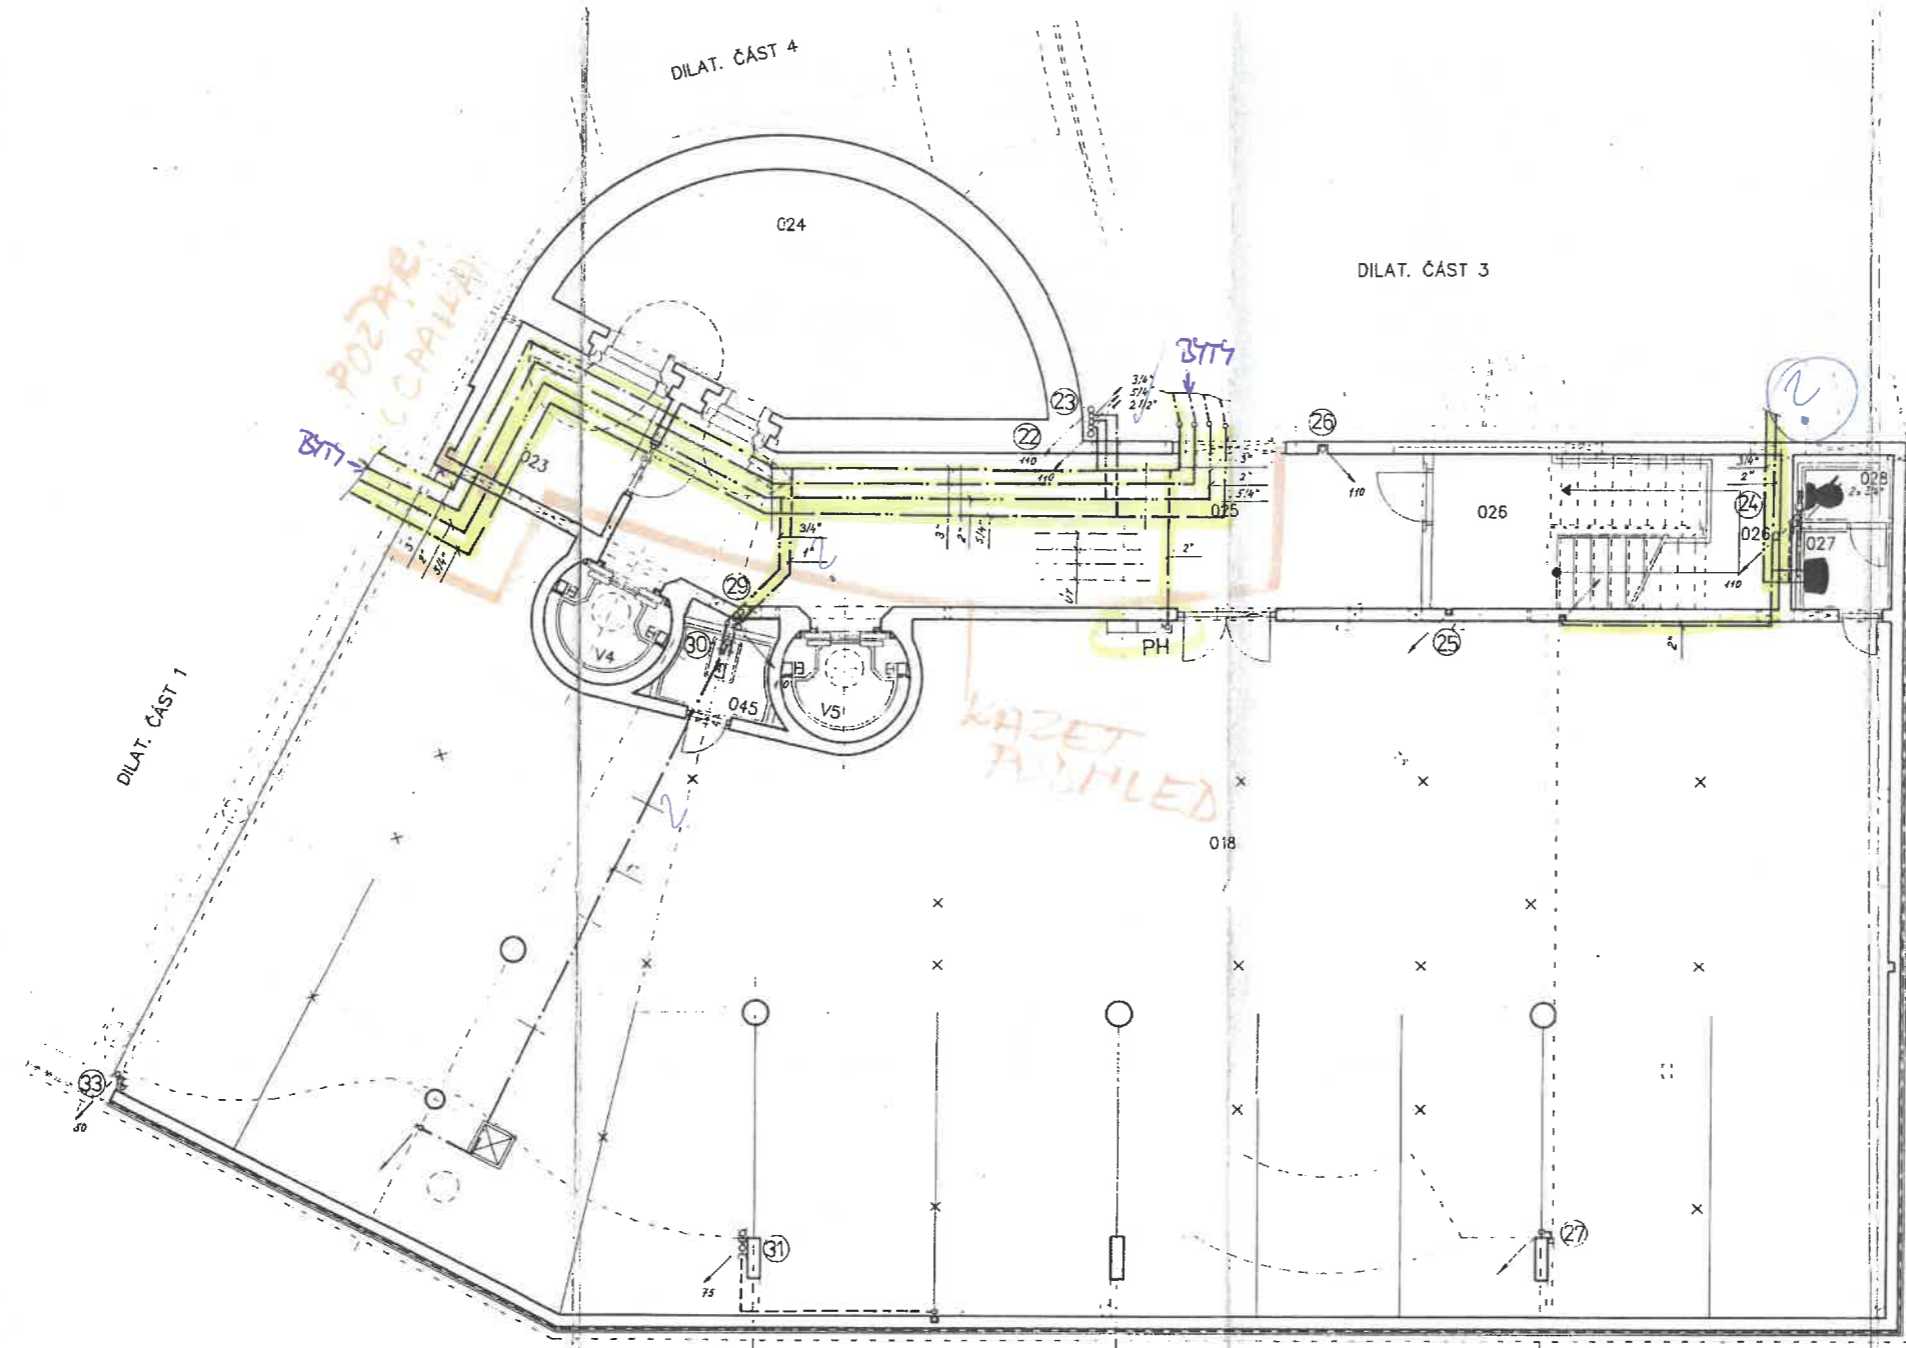



Gebert Kombifix
 míst. č. 027 umyvadlo 1ks
 028 klozet 1ks

ZMĚNA
 1/95

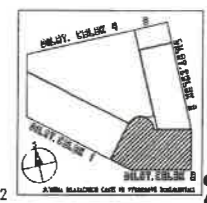

000=232.40 B
 00=243.30 B


DILATAČNÍ ČELEK D2		216-94
PROFESE	ZDRAVOTNÍ TECHNIKA	
UPOVĚDNÝ PROJEKTANT	P. Štěpánek	
VYPRACOVAL		
OBJEDNATEL PD	ATELIER ŽIDKA-PLOCEK-MISK s.r.o.	číslo zakázky 9305/040
VEDOUcí PROJEKTANT	Ing. arch. J. Židka	
HLAVNÍ KONSTRUKTÉR	Vladimír Janota	
VYPRACOVAL	Ing. Karel Vacha	
OBJEDNATEL PD	VOJENSKÉ STAVBY - o.z. PODSTAV HR	číslo zakázky 9305/040
ČESKÁ NÁRODNÍ BANKA POBOČKA HRADEC KRÁLOVÉ		stupeň PD PROJEKT pro PS
		datum 10/1994
		mřítko 1 : 50
SUTEREN-D2		číslo výřezu D1-08/19

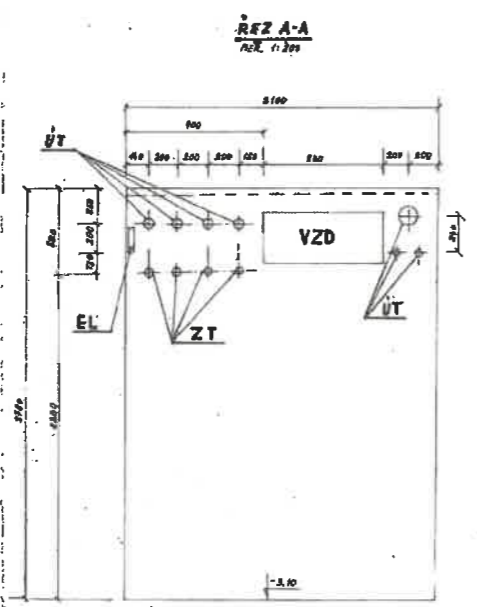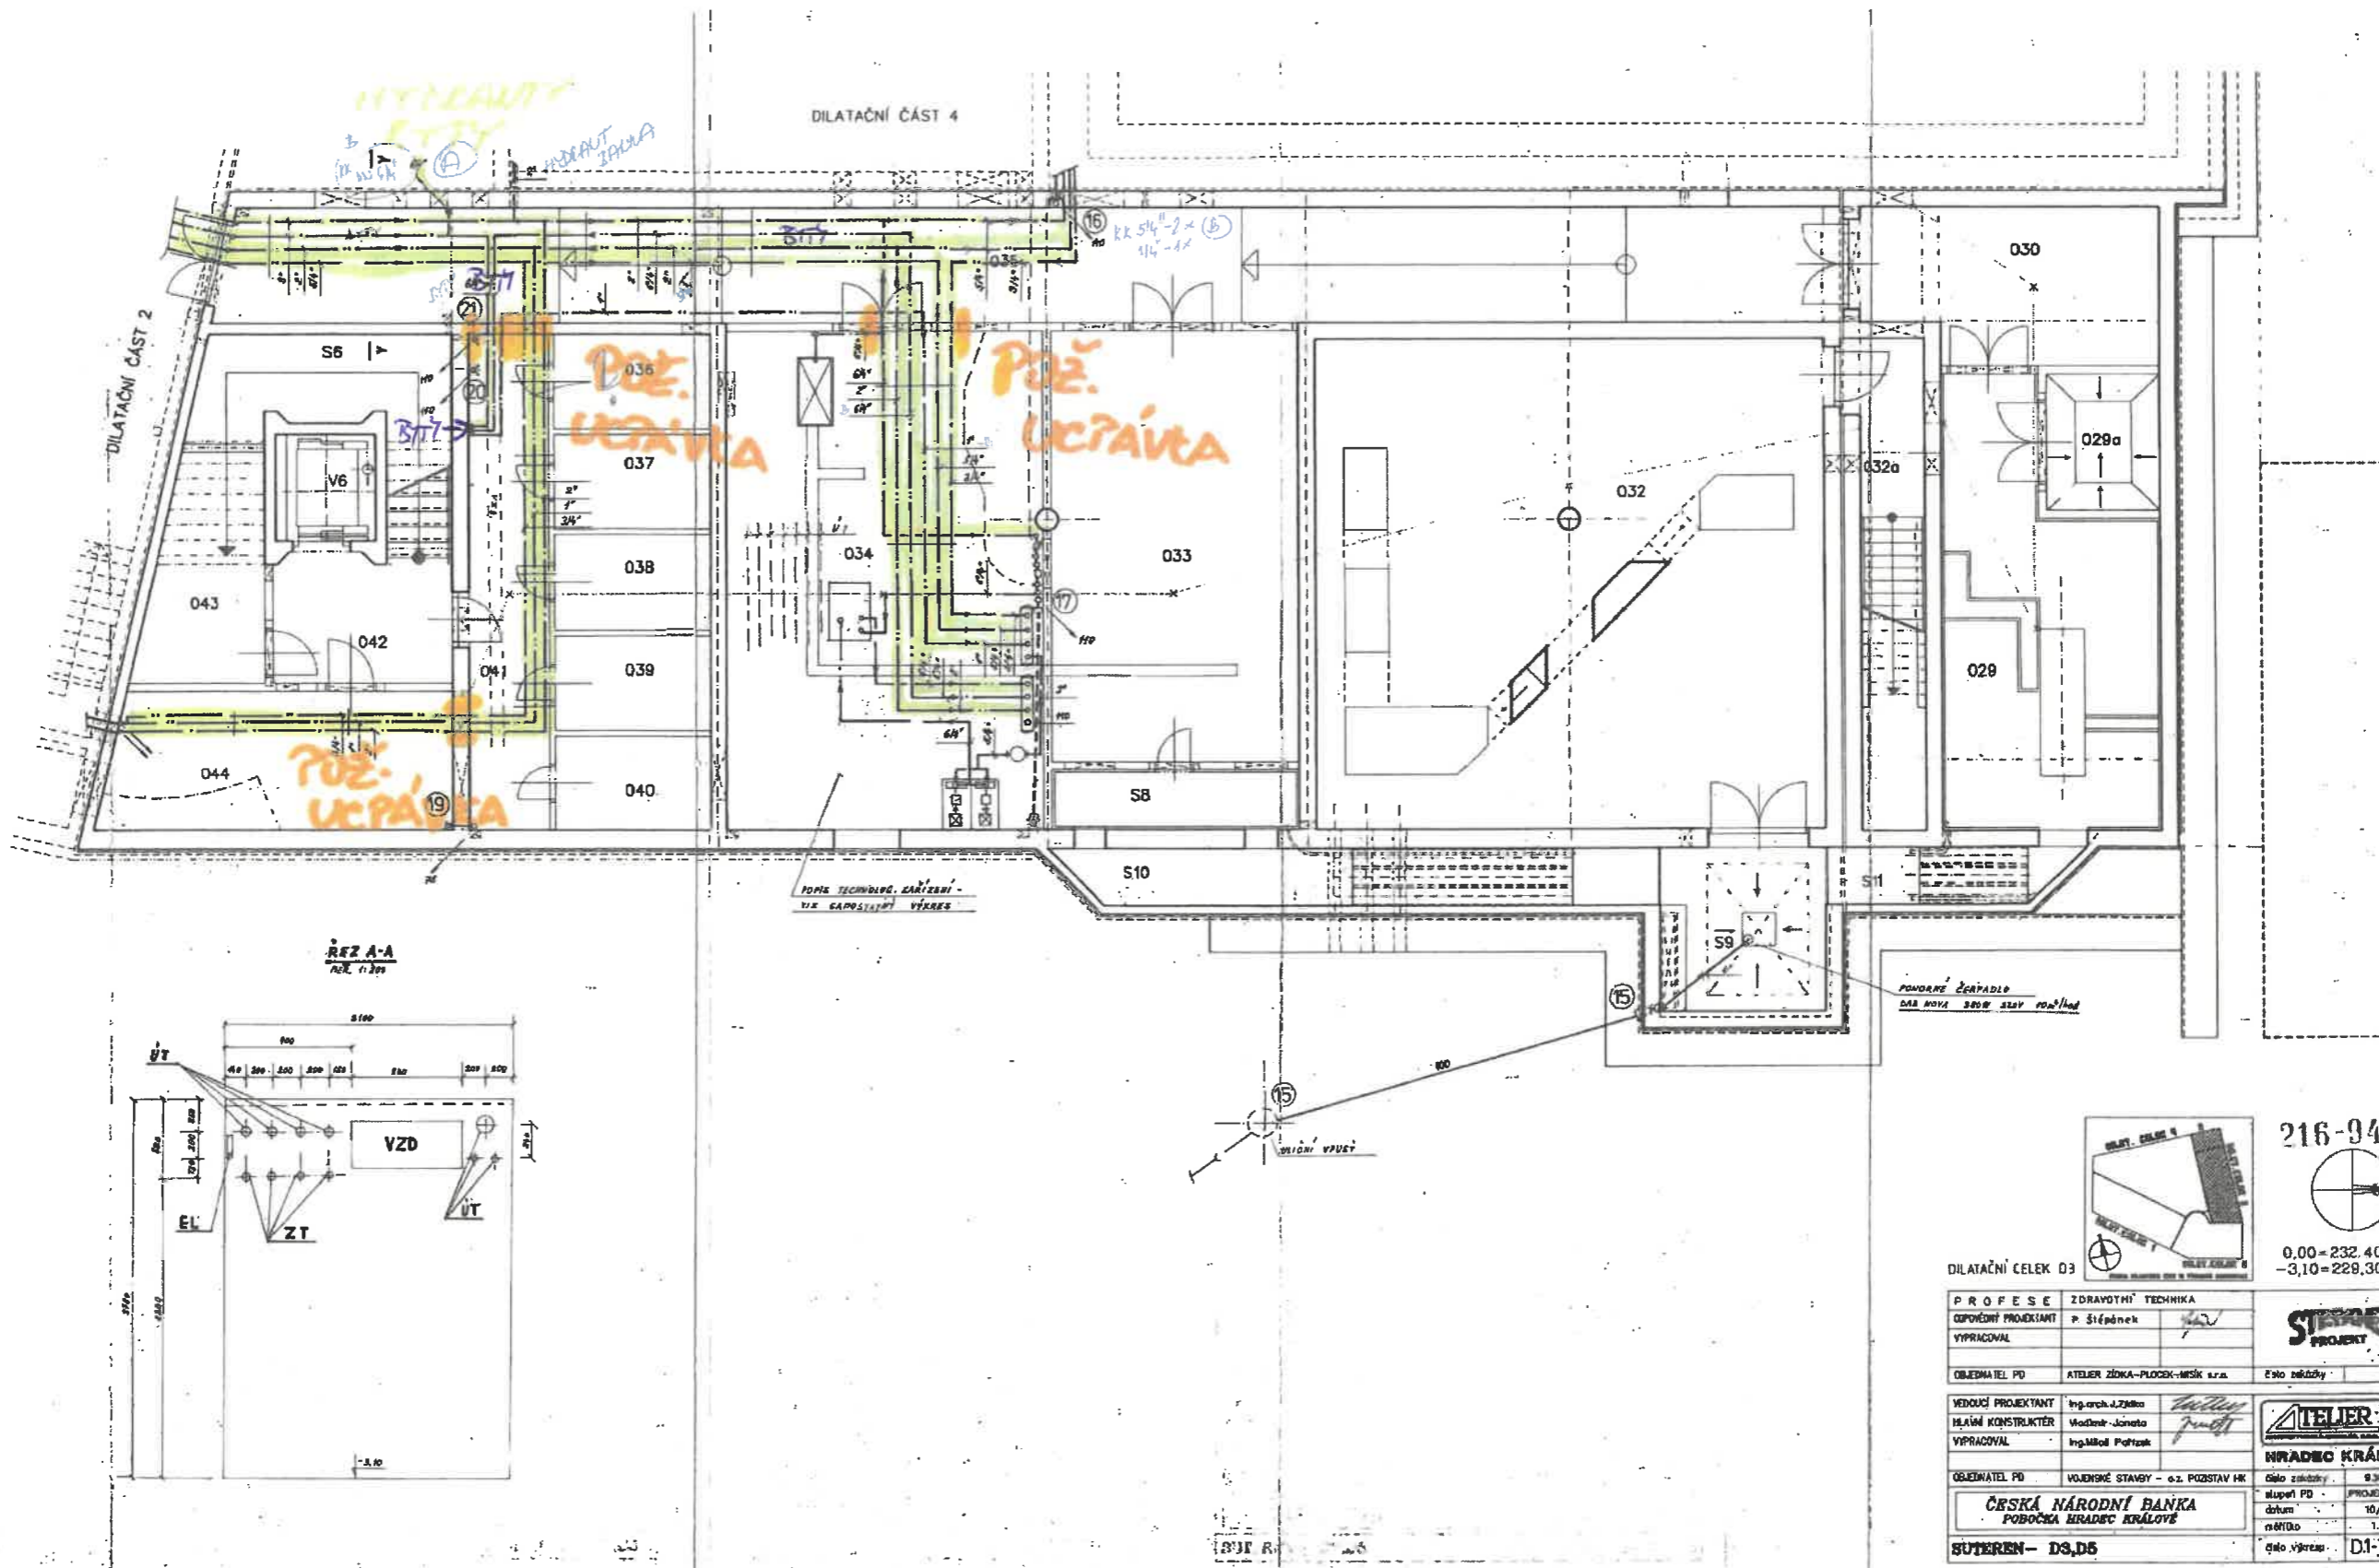

216-94 5
 0,00 = 232,40 Bpv
 -3,10 = 229,30 Bpv

DILATAČNÍ CELEK 03

PROFESÉ	ZDRAVOTNÍ TECHNIKA	
ODPOVĚDNÝ PROJEKTANT	P. Štěpánek	
VYPRACOVAL		
OBJEDNATEL PD	ATELIER ŽOŠKA-PLOČEK-MŠK s.r.o.	Číslo zakázky
VEDOUČÍ PROJEKTANT	Ing. arch. J. Želinka	2.300/040
HLAVNÍ KONSTRUKTÉR	Mojmír Janota	PROJEKT pro PS
VYPRACOVAL	Ing. Miroslav Polanský	datum 10/1994
		mřížka 1: 50
OBJEDNATEL PD	VJENSKÉ STAVBY - o.z. POZISTAV HR	číslo výkresu D1-08/26
ČESKÁ NÁRODNÍ BANKA POBOČKA BRANČEK KRÁLOVÉ		
SUTERÉN - DS, D5		

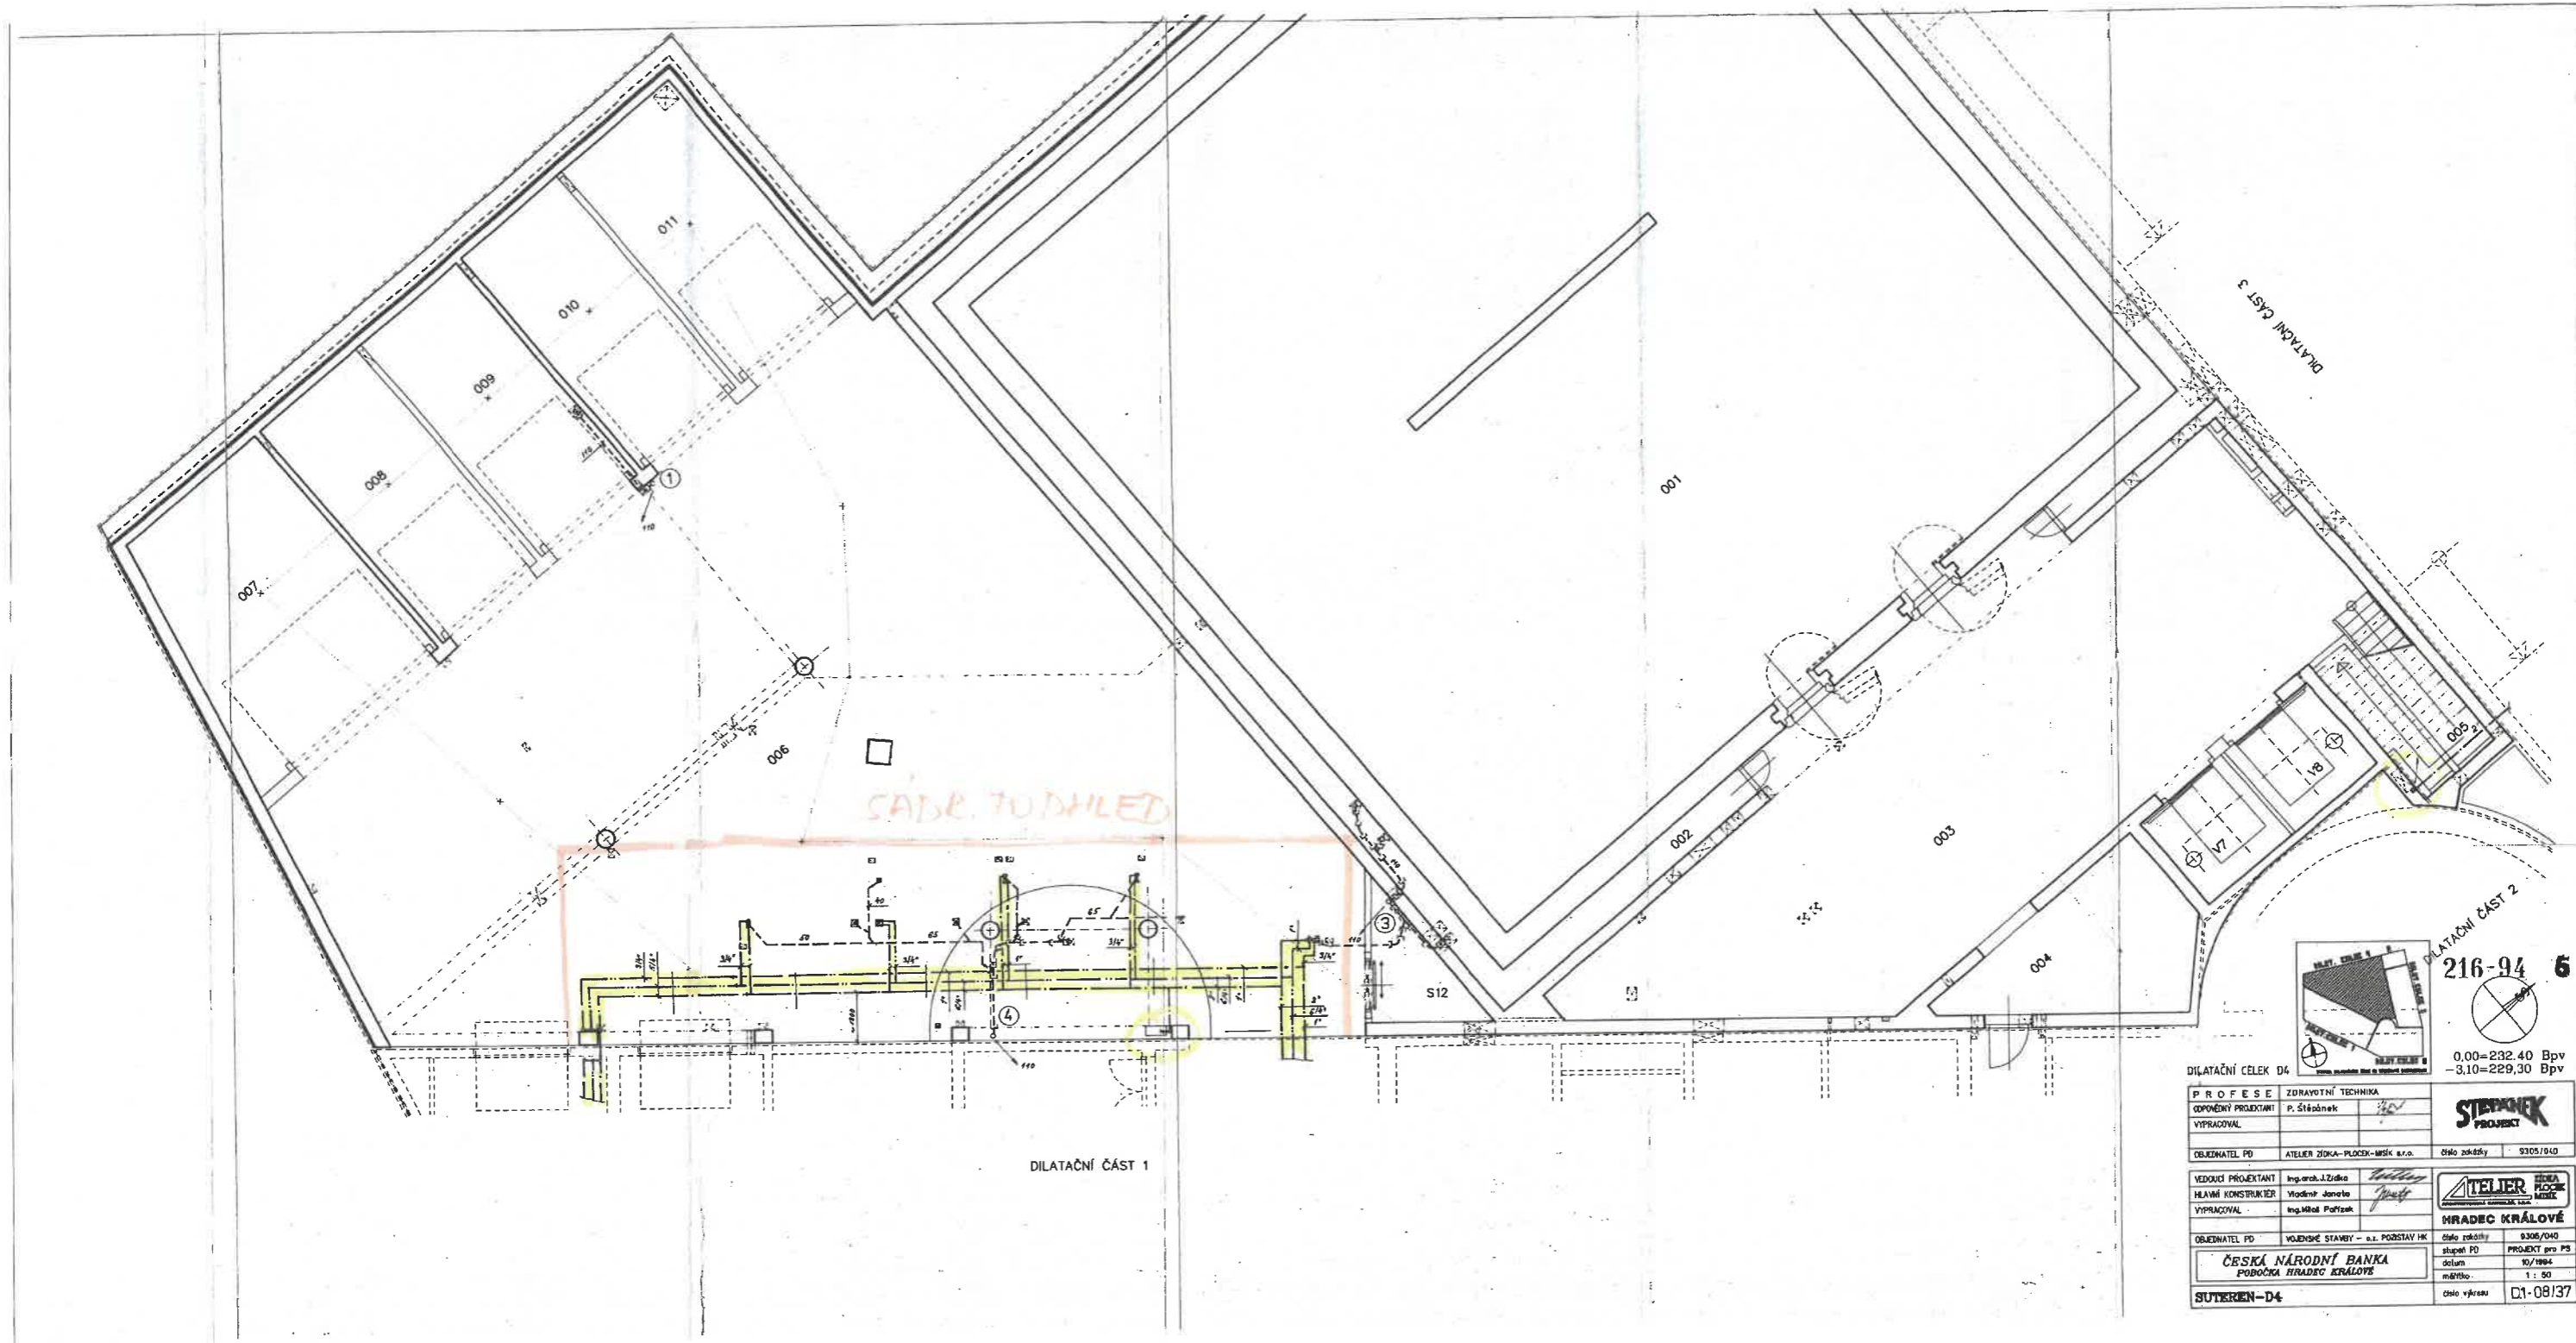

216-94 6

0,00=232,40 Bpv
-3,10=229,30 Bpv

DILATAČNÍ CELEK D4		DILATAČNÍ ČÁST 2	
PROFESE	ZDRAVOTNÍ TECHNIKA	ATELIER ŽOČKA-PLOČEK-MŠK s.r.o.	
ODPOVĚDNÝ PROJEKTANT	P. Štěpánek	číslo zakázky	5305/040
VYPRACOVAL		ATELIER ŽOČKA-PLOČEK-MŠK s.r.o.	
VEDOUcí PROJEKTANT	Ing. arch. J. Židka	VOJENSKÉ STAVBY - a.s. POŘÍZAVÍK	
HLAVNÍ KONSTRUKTÉR	Vladimír Janota	číslo přílohy	0306/040
VYPRACOVAL	Ing. Miroslav Pořízavík	státní PO	PROJEKT pro PS
OBJEDNATEL PO		datum	10/1994
ČESKÁ NÁRODNÍ BANKA POBOČKA HRADEC KRÁLOVÉ		mřížka	1 : 50
SUTERÉN-D4		číslo výkresu	D1-08137