




ŘEZ C

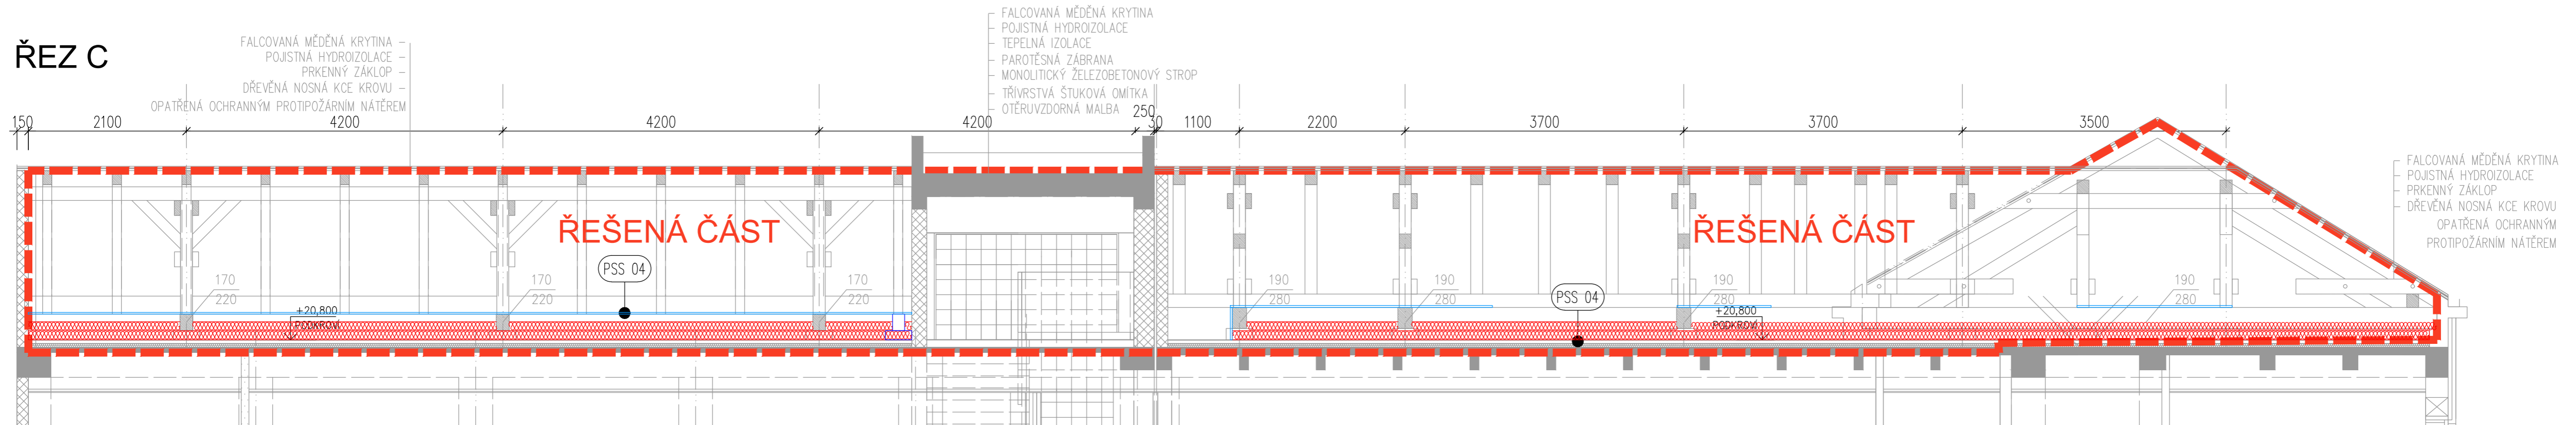



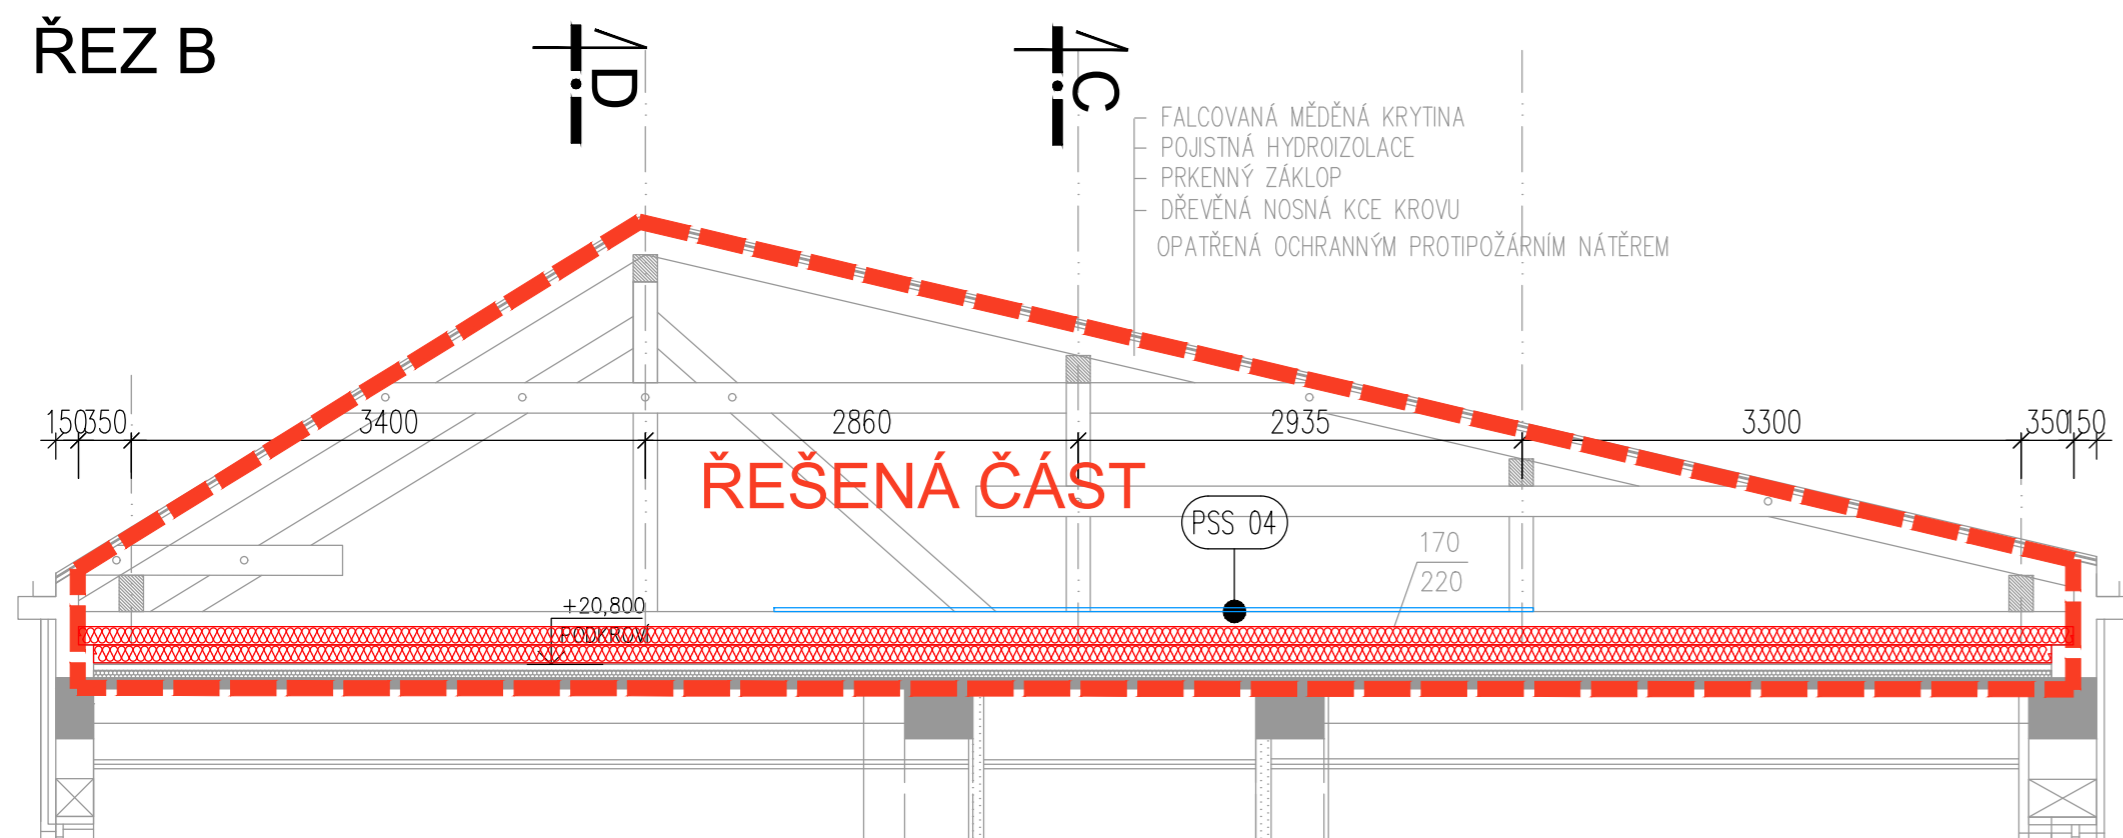


ŘEZ B

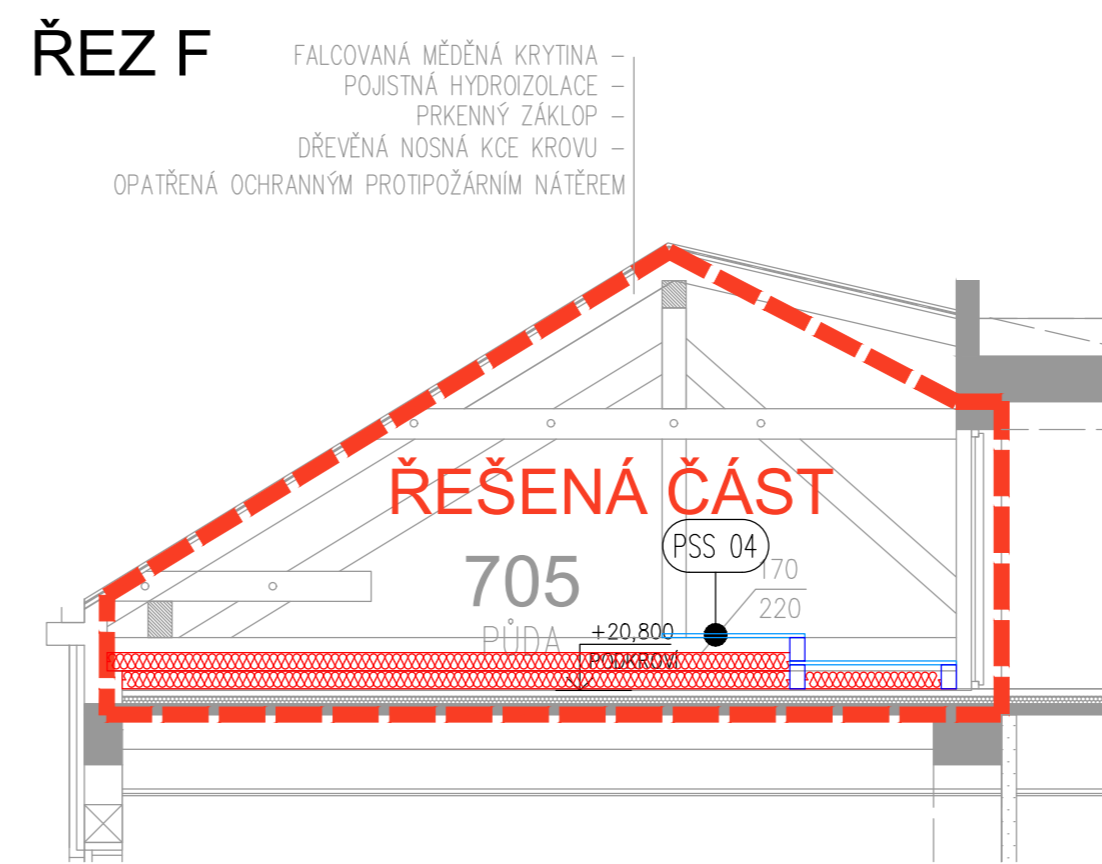

ŘEZ F

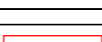

LEGENDA MATERIÁLŮ

	STÁVAJÍCÍ KERAMICKÉ ZDIVO
	STÁVAJÍCÍ ŽB NOSNÁ KCE
	ZATEPLENÍ PODLAHY VE DVOU VRSTVÁCH DESKAMI Z MINERÁLNÍ IZOLACE Z KAMENNÝCH VLÁKEN 2 x 120 mm -
	POCHŮZÍ PLOCHA Z PODLAHOVÝCH POCHOZÍCH CEMENTOTŘÍSKOVÝCH DESEK 625 x 1250 mm, TL. 24 MM PD -
	LOKÁLNÍ PODEZDÍVKA Z CPP, 300x300mm TRÁMKOVÁ NOSNÁ KONSTRUKCE PODPŮRNA



BUDOVA ČNB POBOČKA OSTRAVA
Nádražní 1078
702 00 Moravská Ostrava a Přívoz

druh dokumentace:
PODKLADY
sekce správní
odbor 423
referát 423 01 stavebních investic

akce/záměr:
ZATEPLENÍ PŮDY

název přílohy:
REZY PODKROVÍ - NÁVRHOVANÝ STAV

měřítka:	1:50
----------	------

datum:	03/2024
--------	---------

poč. form.:
4x A4