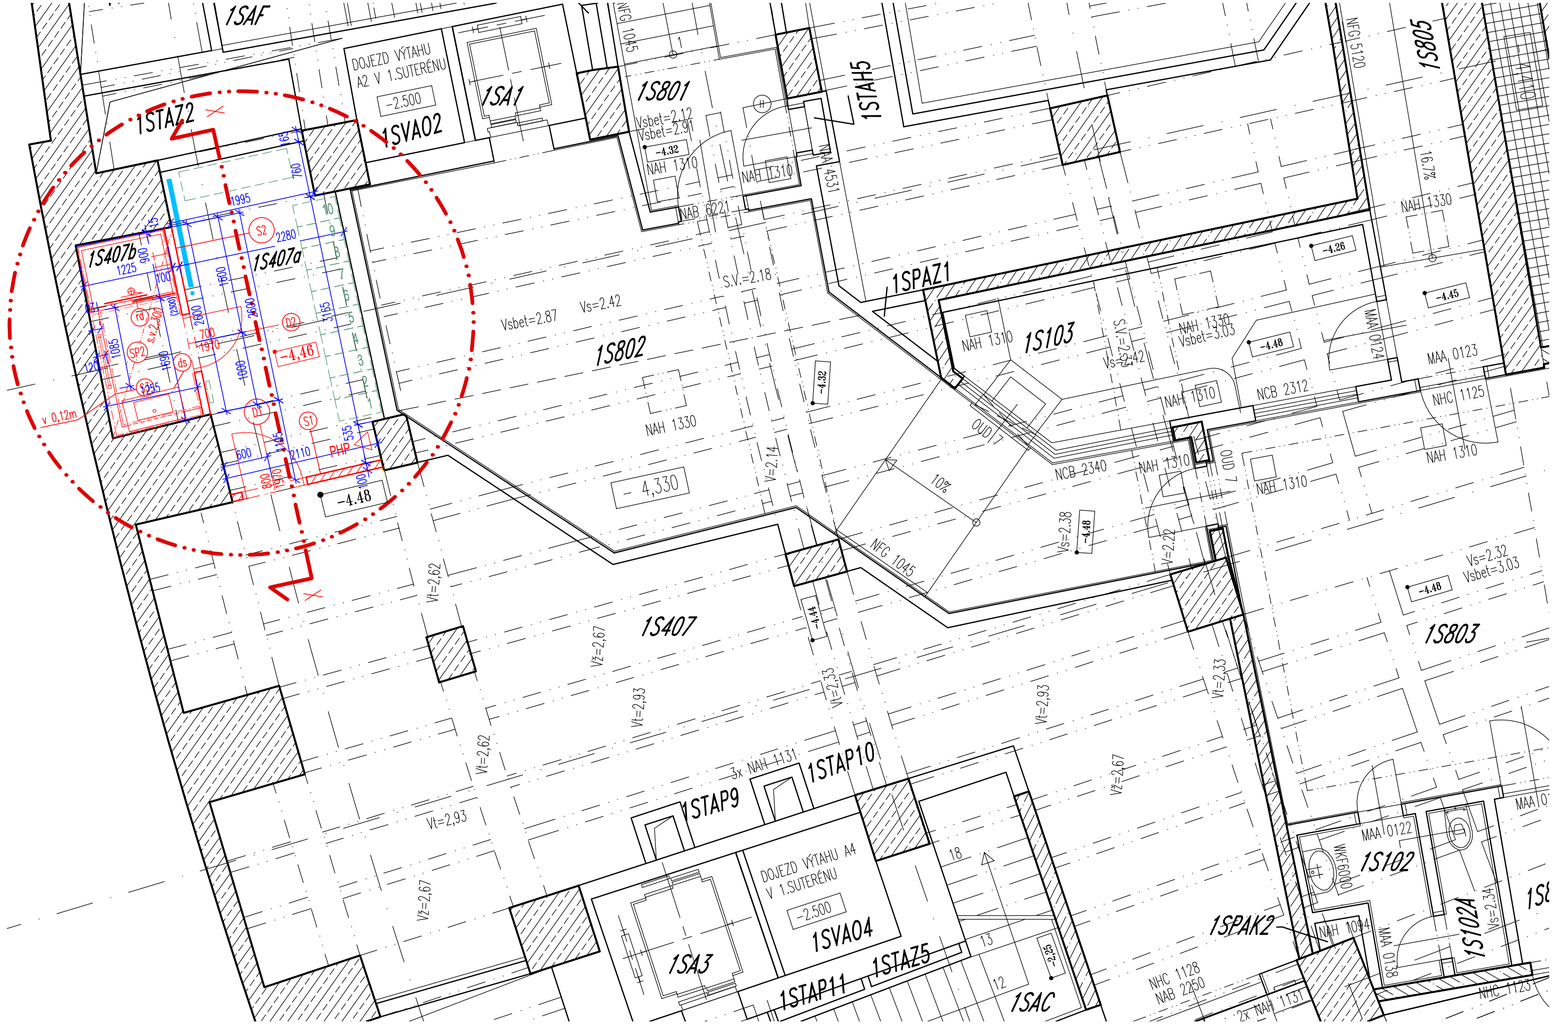

LEGENDA MÍSTNOSTÍ - PŘÍZEMÍ

OZNAČ. MÍSTN.	ÚČEL MÍSTNOSTI	OBVOD m	PLOCHA m2	PODLAHA	OZN	STĚNY	OZN	PODHLED	OZN	POZNÁMKY
						obklad				
1S407a	ŠATNA	13,50	10,00	PVC	P1					
1S407b	UMÝVÁRNA	7,80	3,30	KERAMICKÁ DLAŽBA HYDROIZOL.STĚRKA	P2	KERAM.OBKLAD v=2,30 m		SDK PODHLED DO VLHKA	SP2	
1S407	SKLAD AUTOPROVOZU		68,10	STAV.LITÁ STĚRKA REBAL GRAIN FINE						
1SPAK2	SPOLEČNÁ ŠACHTA									
1S102	PŘEDSÍŇ WC			STÁV.KERAM. DLAŽBA SLINUTÁ 200/200		STÁV.KERAM. OBKL. 200/200		STÁV.P. AMF 600/600 THERMATEX S MIN.D.		

ŘEZ X– X PŘÍČNÝ

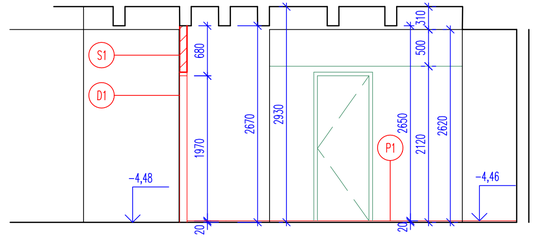

PŘEDMĚTY DODÁVKOU OBJEDNATELE

ÚROVEŇ STÁV. PODLAHY PŘED VSTUPEM DO 1S407a je -4,48

CONSILIUM ai, s.r.o.
architektonická a inženýrská kancelář

HLAVNÍ INŽENÝR PROJEKTU: ing. TOMÁŠ PINKAVA	ARCHITEKT: ing.arch. MARTA ŠIMONÍKOVÁ	VYPRACOVAL: ing. IVA CHORVÁTOVÁ	
INVESTOR: ČESKÁ NÁRODNÍ BANKA, NA PŘÍKOPĚ 28/864, 115 03, PRAHA 1			
AKCE: HYGIENICKÉ ZÁZEMÍ AUTOPROVOZU V 1S407 ČNB BUDOVY ÚSTŘEDÍ ČNB NA PŘÍKOPĚ 28/864		STUPEŇ DOKUMENTACE: DSP	
ČÁST: D DOKUMENTACE OBJEKTŮ		DATUM: 05 / 2024	MĚŘÍTKO: 1 : 50
PROFESE: D.1.1. ARCHITEKTONICKO -STAVEBNÍ ŘEŠENÍ			
PŘÍLOHA: PŮDORYS 1.PP - VÝSEK, PŘÍČNÝ ŘEZ X - X - NAVRHOVANÝ STAV		Č.PŘÍLOHY: D.1.1.B -N01	Č. PARÉ: