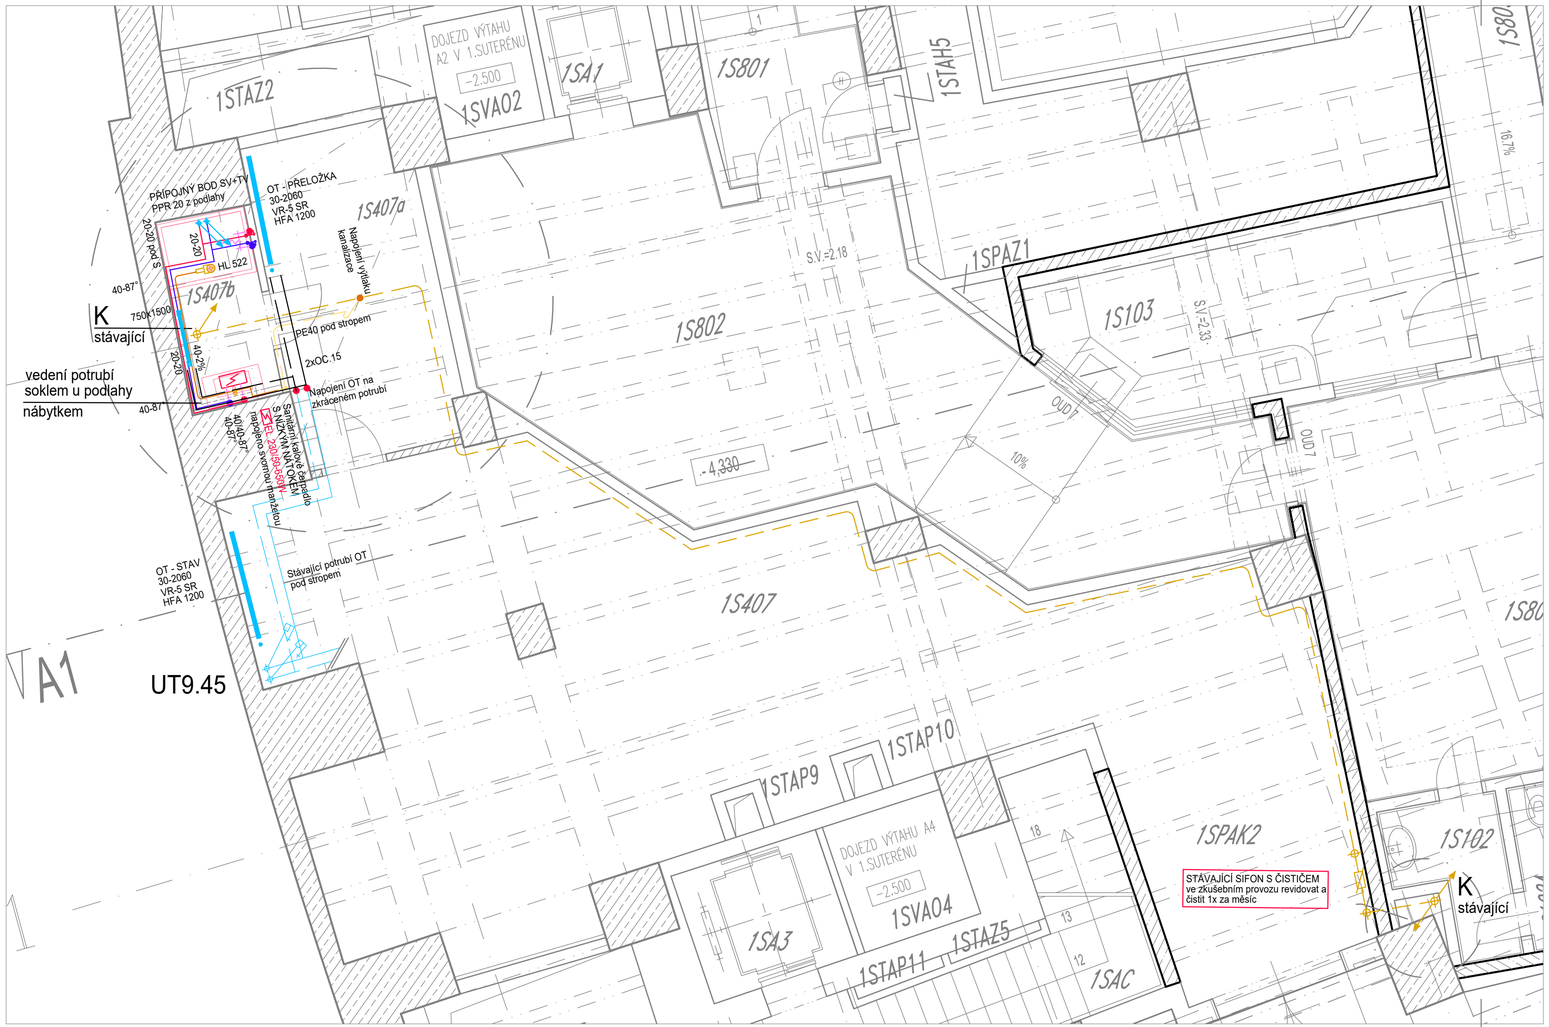

LEGENDA MÍSTNOSTÍ - PŘÍZEMÍ

OZNAČ. MÍSTN.	ÚČEL MÍSTNOSTI	OBVOD m	PLOCHA m2
1S407a	ŠATNA	13,50	10,00
1S407b	UMÝVÁRNA	7,80	3,30
1S407	SKLAD AUTOPROVOZU		68,10
1SPAK2	SPOLEČNÁ ŠACHTA		
1S102	PŘEDSÍŇ WC		

LEGENDA POTRUBÍ A ZNAČEK

- NÁVRH SPLAŠKOVÁ KANALIZACE
- STÁVAJÍCÍ SPLAŠKOVÁ KANALIZACE
- NÁVRH KANALIZACE - VÝTLAK
- STUDENÁ VODA NÁVRH POTRUBÍ PPR PN 20 + IZOLACE
- TEPLÁ VODA NÁVRH POTRUBÍ PPR PN 20 + IZOLACE
- STÁVAJÍCÍ POTRUBÍ ÚT
- NÁVRH POTRUBÍ ÚT

SCHÉMA KANALIZACE M: 1:50

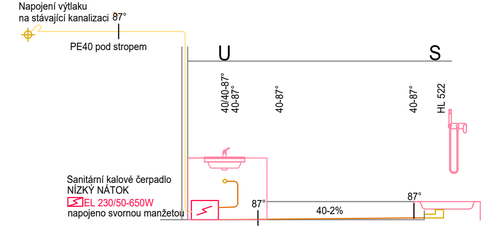

SCHÉMA VODOVODU M: 1:50

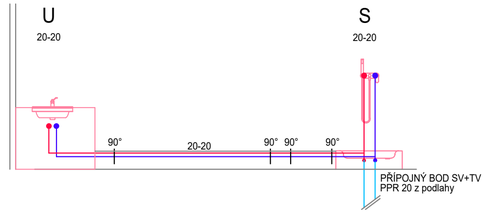

CONSILIUM ai s.r.o.
architektonická a inženýrská kancelář

STUDIO PARÉ
Kounice č.50
293 15 Kounice
studiopare@studiopare.eu
TEL: +420 605243882
DIČ: CZ 6507252246
IČ 147 89 531

HLAVNÍ INŽENÝR PROJEKTU: ing. TOMÁŠ PINKAVA	ARCHITEKT: ing.arch. MARTA ŠIMONÍKOVÁ	VYPRACOVAL: JIŘÍ PATERA ing. JAN KRPATA ČKAIT 0001612
INVESTOR: ČESKÁ NÁRODNÍ BANKA, NA PŘÍKOPĚ 28/864, 115 03, PRAHA 1		
AKCE: HYGIENICKÉ ZÁZEMÍ AUTOPROVOZU V 1S407 ČNB BUDOVY ÚSTŘEDÍ ČNB NA PŘÍKOPĚ 28/864		STUPEŇ DOKUMENTACE: DVZ
ČÁST: D.1.4 TECHNIKA PROSTŘEDÍ STAVEB		DATUM: 05 / 2024 MĚŘÍTKO: 1 : 50
PROFESE: D.1.4.1 ZDRAVOTECHNIKA		
PŘÍLOHA: PŮDORYS 1.PP - KANALIZACE - VODOVOD - VYTÁPĚNÍ		Č.PŘÍLOHY: .B01 Č. PARÉ: