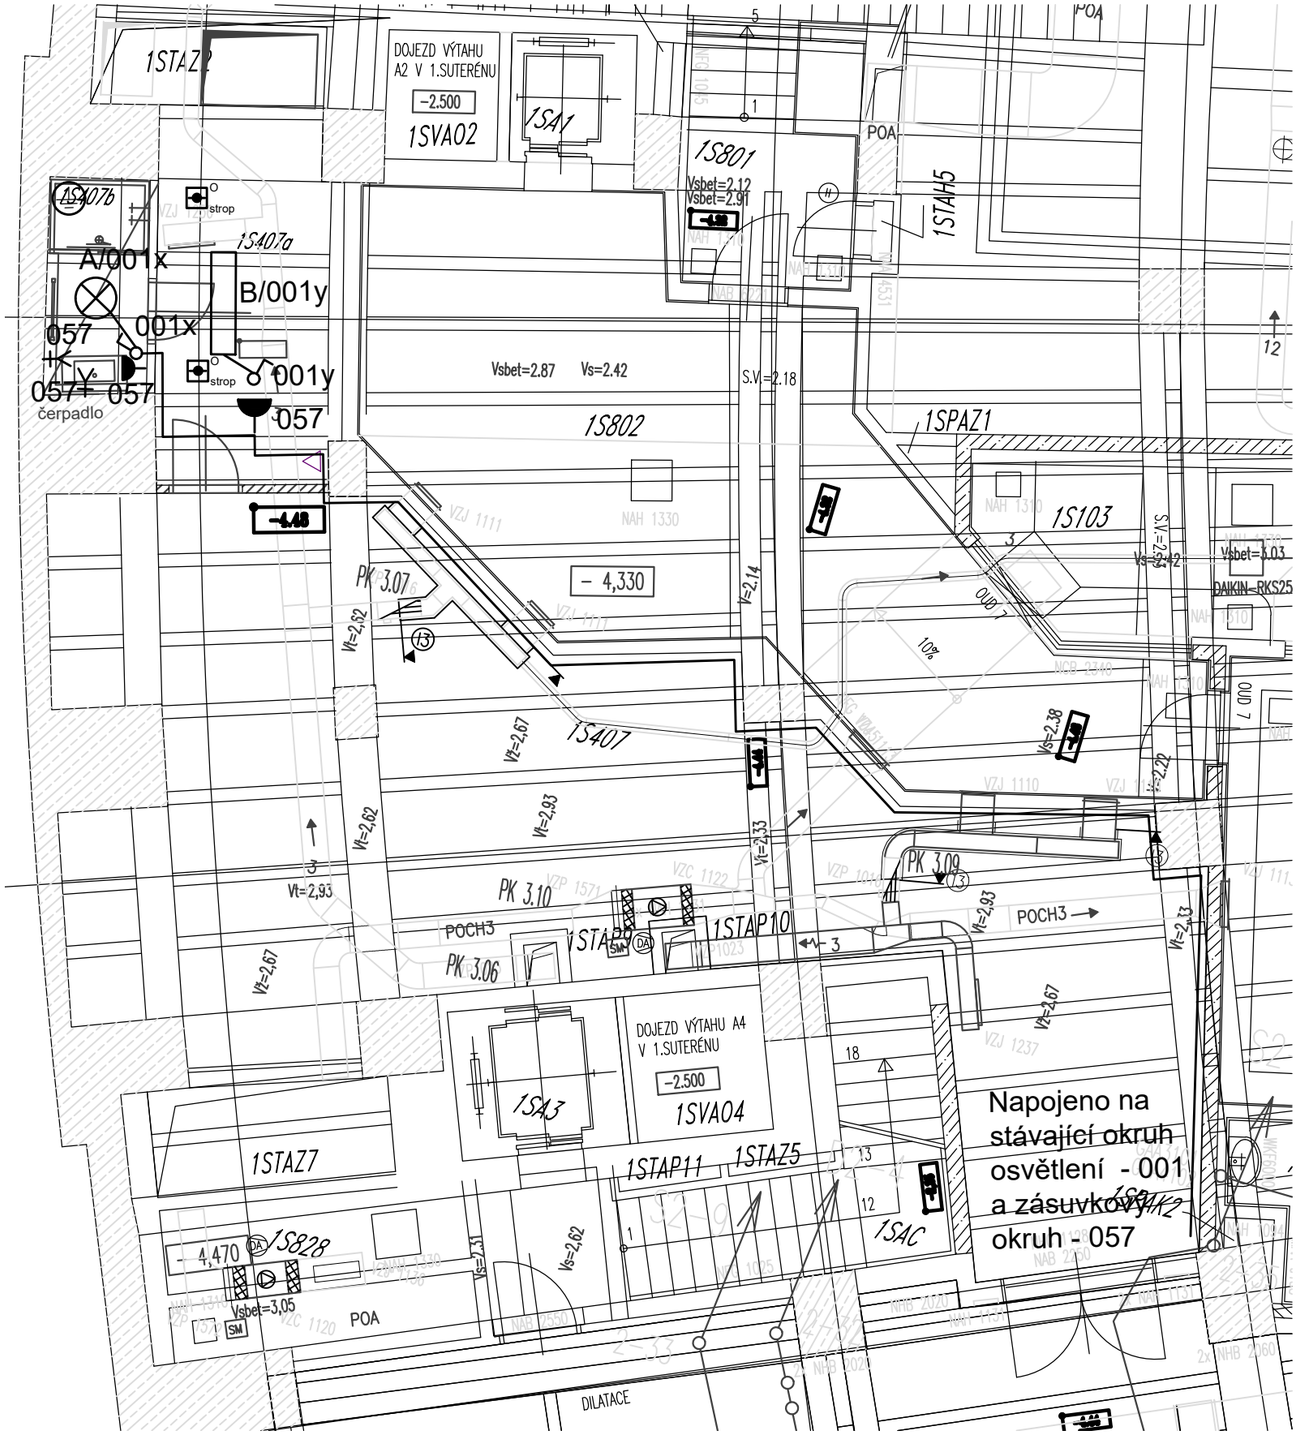

LEGENDA:

A - přisazené světelný tok: 5070 lm

B zavěšené světelný tok: 6608 lm

VYPÍNAČ S KRYTÍM IP/BEZ KRYTÍ
SINGLE POLE SWITCH WITH UPPER/WHITOUT IP

1F VÝVOD ZE STĚNY/STROPNÍ
OUTLET ON WALL/POSITION

ZÁSUVKA IP44/IP20
SOCKET OUTLET IP44/IP20

ČIDLO EPS
EPS

CONSILIUM ai , s.r.o.
architektonická a inženýrská kancelář

HLAVNÍ INŽENÝR PROJEKTU : ing. TOMÁŠ PINKAVA	ARCHITEKT : ing.arch. MARTA ŠIMONÍKOVÁ	VYPRACOVAL : ing. Jan Mixa, Lukáš Koubík
INVESTOR : ČESKÁ NÁRODNÍ BANKA, NA PŘÍKOPĚ 28/864, 115 03, PRAHA 1		
AKCE : STAVEBNÍ ÚPRAVY-HYGIENICKÉ ZÁZEMÍ V 1.PP BUDOVY ÚSTŘEDÍ ČNB NA PŘÍKOPĚ 28/864		STUPEŇ DOKUMENTACE : DVZ
ČÁST : D.1.4 TECHNIKA PROSTŘEDÍ STAVEB	DATUM : 07 / 2022	MĚŘÍTKO : 1 : 75
PROFESE: D.1.4.5 SILNOPROUDÁ ELEKTROTECHNIKA, EPS		
PŘÍLOHA: PŮDORYS 1.PP	Č.PŘÍLOHY : 03	Č. PARÉ :