


3 NPE ~ 50Hz 400V/TN-S

ponechat rezervní místo cca 20 modulů
pro doplnění v budoucnosti

NOVÝ
PODRUŽNÝ
ROZVADEČ
NA SCHODIŠTI
V 2S

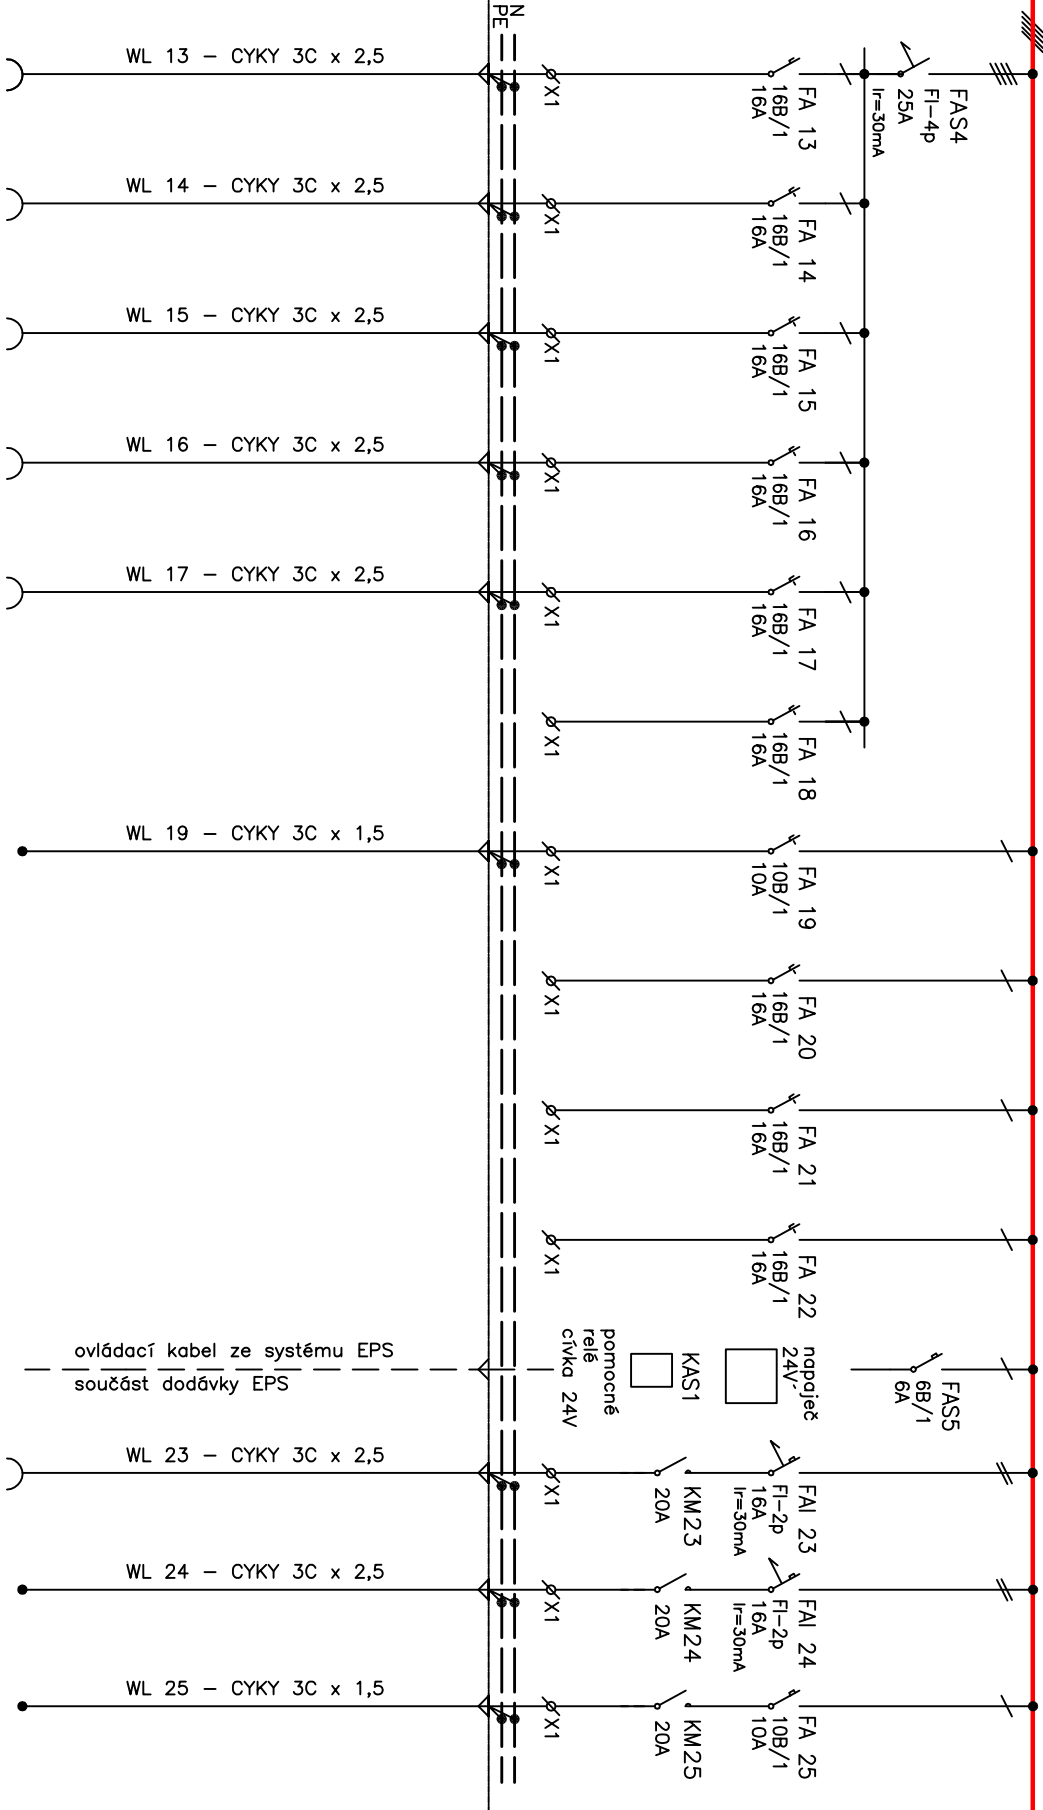

ZAŘÍZENÍ
MIMO
ROZVADEČ

ČÍSLO ODBOČKY
DRUH ODBOČKY
VÝKON [kW]
OVLÁDÁNÍ

13	14	15	16	17	18	19	20	21	22		23	24	25
Zásuvky	Fitness pds	Fitness pds	Fitness pds	Sodobor	Rezerva	Fancoily	Rezerva	Rezerva	Rezerva		Audio a TV	Audio a TV	Požární klapky
1,0	1,5	1,5	1,5	2,5		0,06					0,4	0,4	
				vlastní		vlastní							EPS