



2.SUTERÉN - NÁBYTEK

76_VESTAVĚNÁ SKŘÍŇ V NICE - ZAVŘENÁ


POHLED ČELNÍ - OTEVŘENÝ, M 1:25

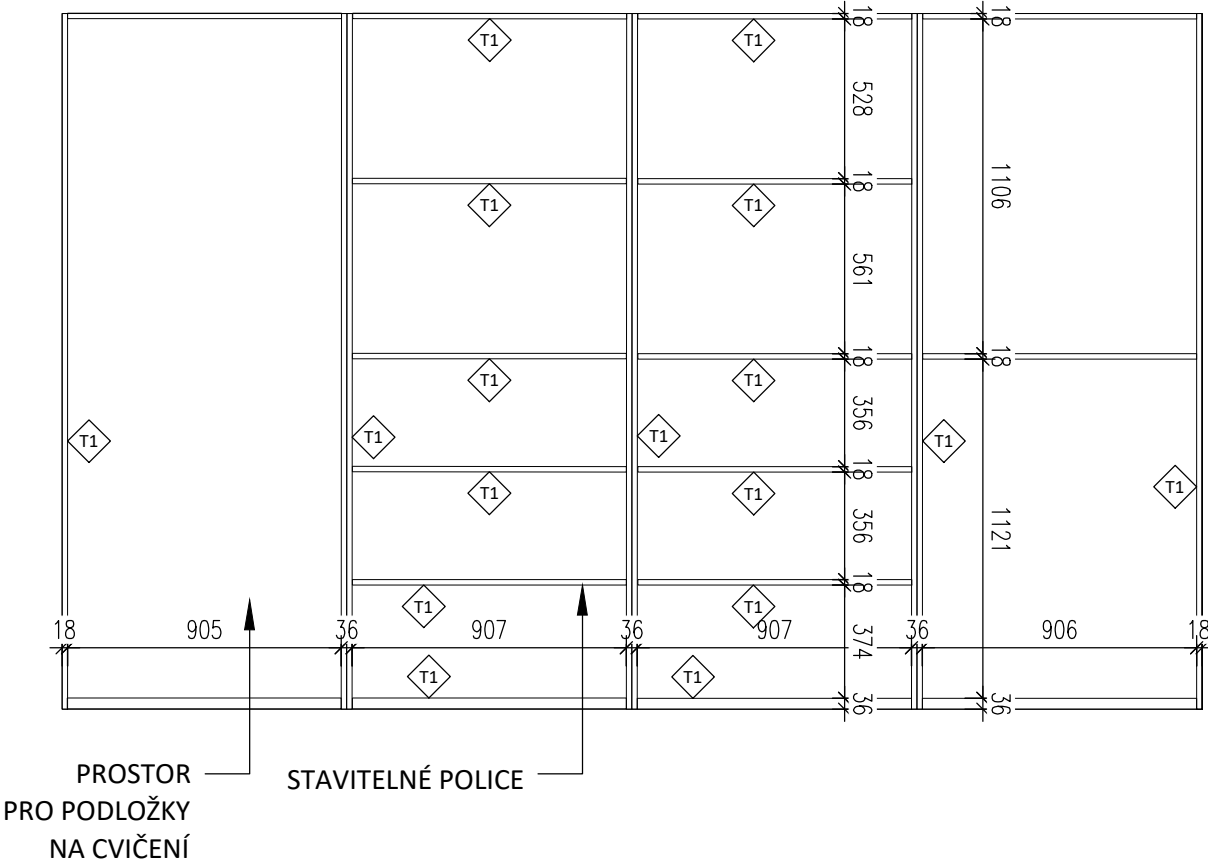


POHLED ČELNÍ - ZAVŘENÝ, M 1:25

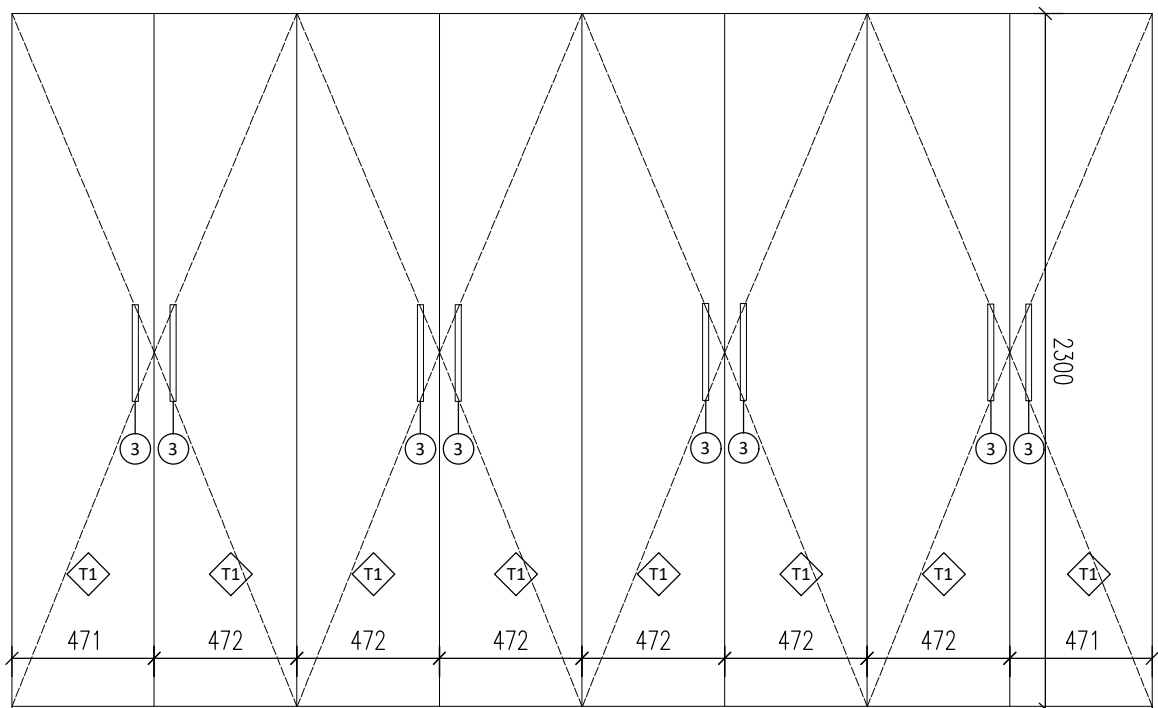

POHLED ČELNÍ - ZAVŘENÝ, M 1:25

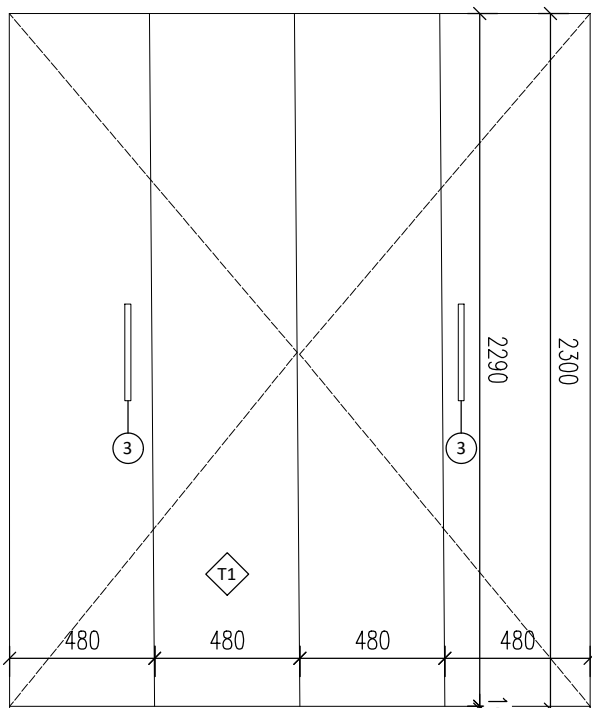

POHLED ČELNÍ - OTEVŘENÝ, M 1:25

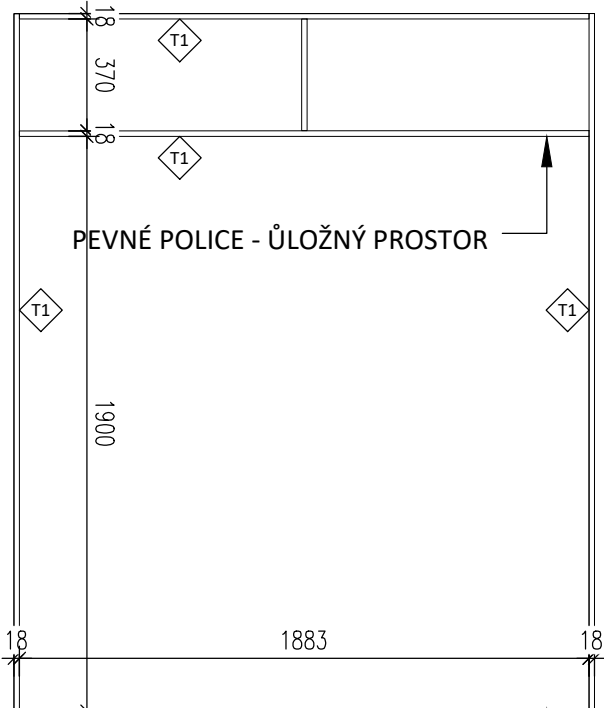


PROSTOR
PRO PODLOŽKY
NA CVIČENÍ

STAVITELNÉ POLICE


78_POLICE V NICE

POHLED ČELNÍ, M 1:25

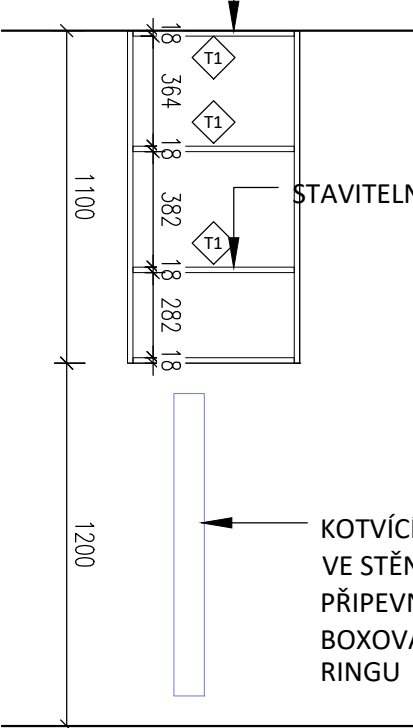


74_SKŘÍŇKA U SLOUPU

POHLED ČELNÍ, M 1:25

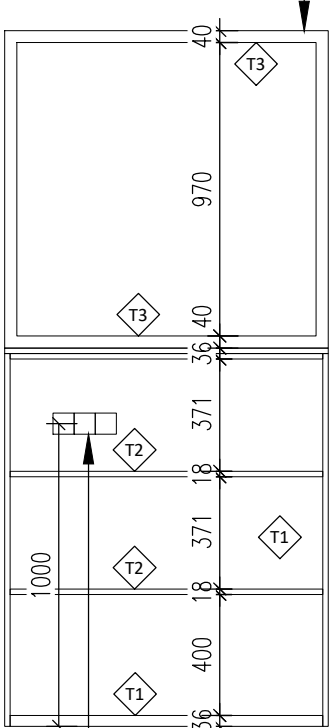


SKŘÍŇ KE STROPU


REZ, M 1:25

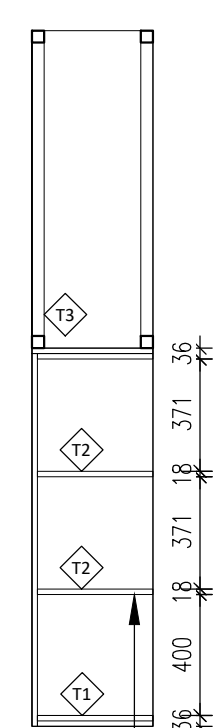


PŮDORYS, M 1:25

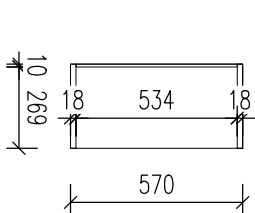

PŮDORYS, M 1:25

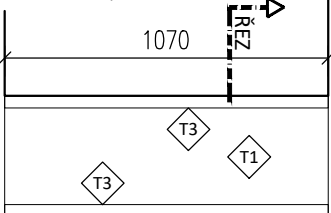


82 - VÝVODY ELEKTRO+DATA

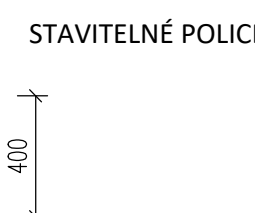


73_D ZRCADLO

POHLED ČELNÍ, M 1:50

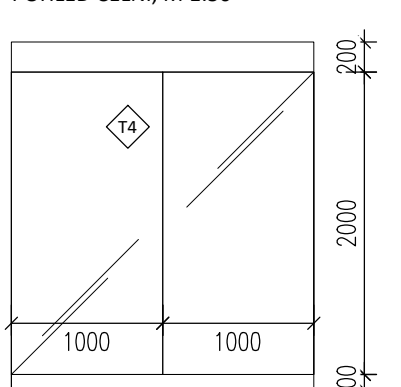

73_E ZRCADLO

ROZVINUTÝ POHLED ČELNÍ - VČETNĚ OBKLADU PILÍŘE ZRCADLEM, M 1:50

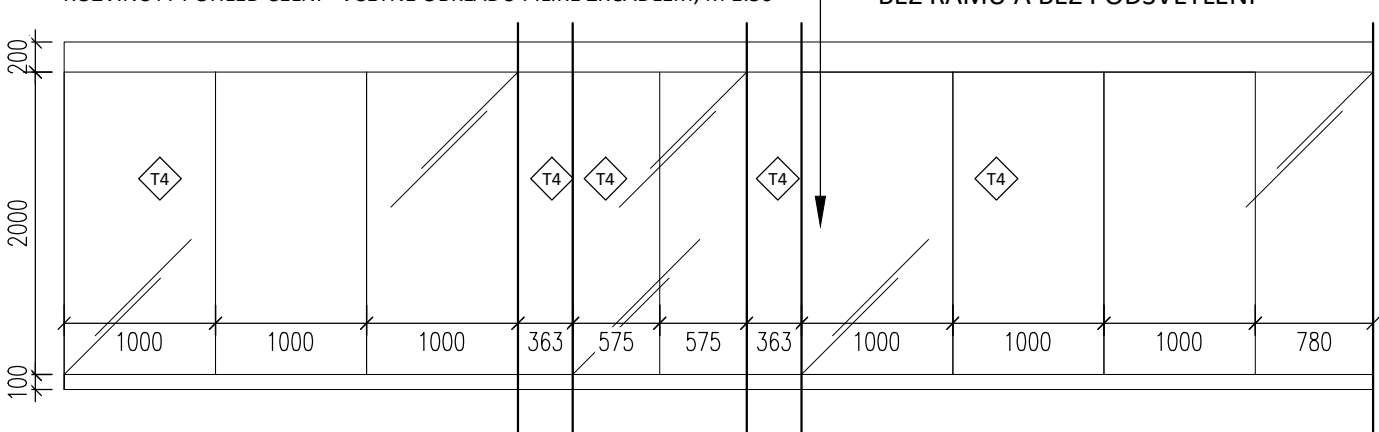


ROZMĚRY SKŘÍŇÉ DLE SKUTEČNÝCH
ROZMĚRŮ NIKY! NEBUDE VŠE
KOLMÉ!

ZRCADLA 4MM NA DESCE 10MM
BEZ RÁMU A BEZ PODSVĚTLENÍ


3X STAVITELNÁ
POLICE
V KAŽDÉ SKŘÍŇI

75_VESTAVĚNÁ SKŘÍŇ NA STOLNÍ TENIS

POHLED ČELNÍ - ZAVŘENÝ, M 1:25

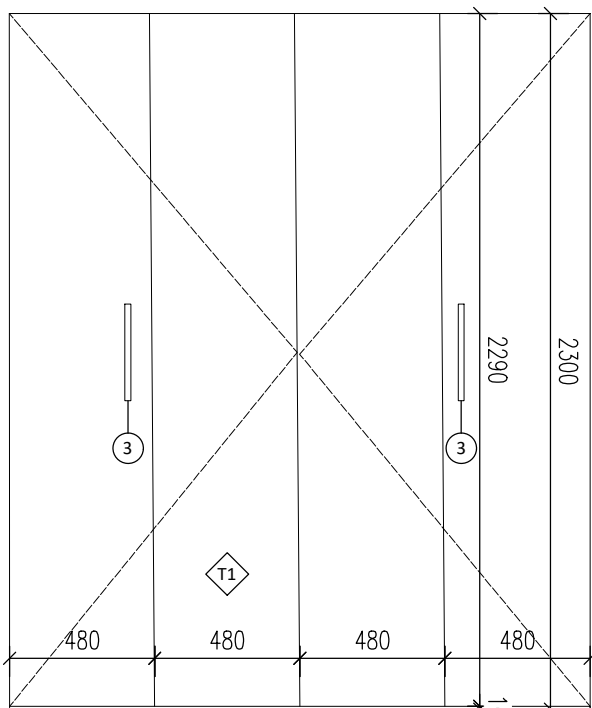

POHLED ČELNÍ - OTEVŘENÝ, M 1:25

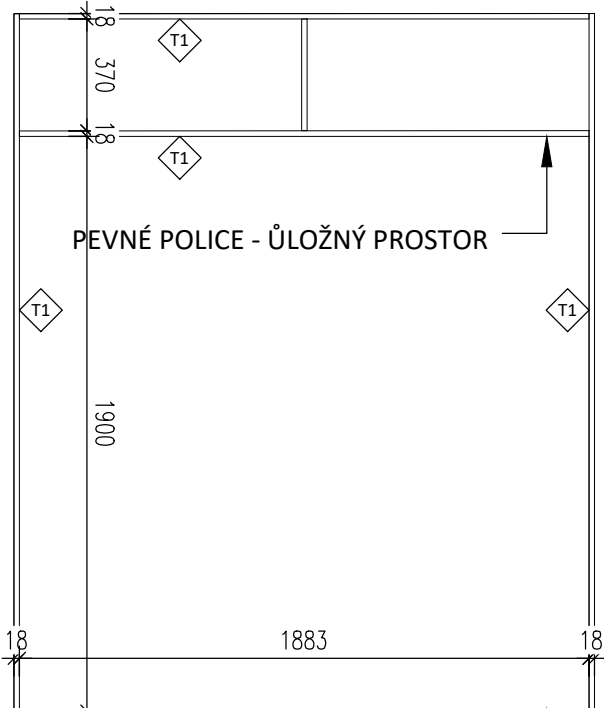


SKŘÍŇ BEZ PODLAHY - PRO
ZAPARKOVÁNÍ STOLU NA STOLNÍ
TENIS


SKLÁDANÉ LÁMANÉ DVEŘE

77_VESTAVĚNÁ SKŘÍŇ V NICE - OTEVŘENÁ


POHLED ČELNÍ, M 1:25

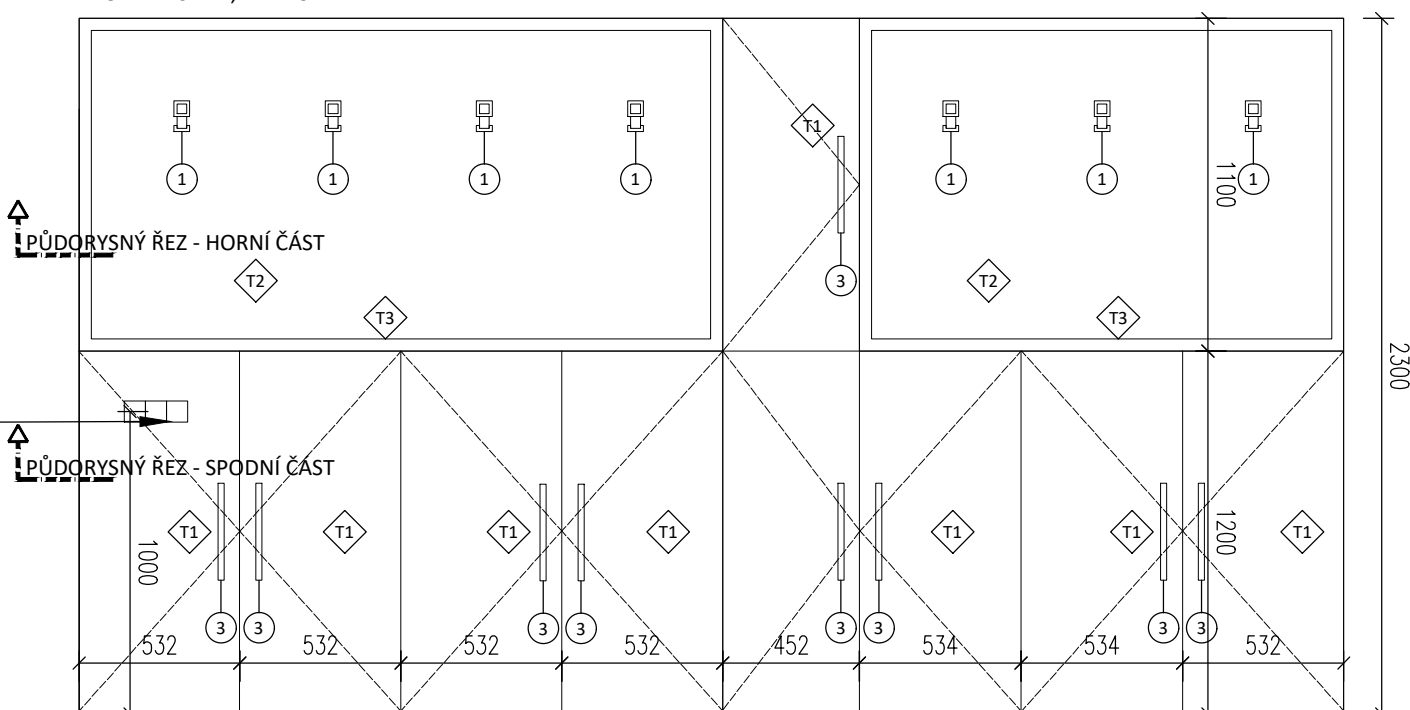


PŮDORYSNÝ REZ - HORNÍ ČÁST

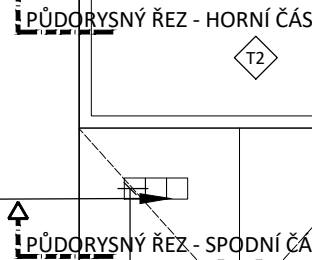


PŮDORYSNÝ REZ - SPODNÍ ČÁST

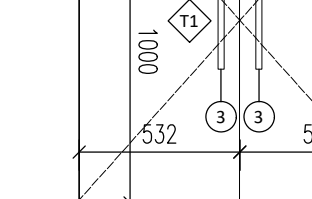

PŮDORYSNÝ REZ - HORNÍ ČÁST, M 1:25

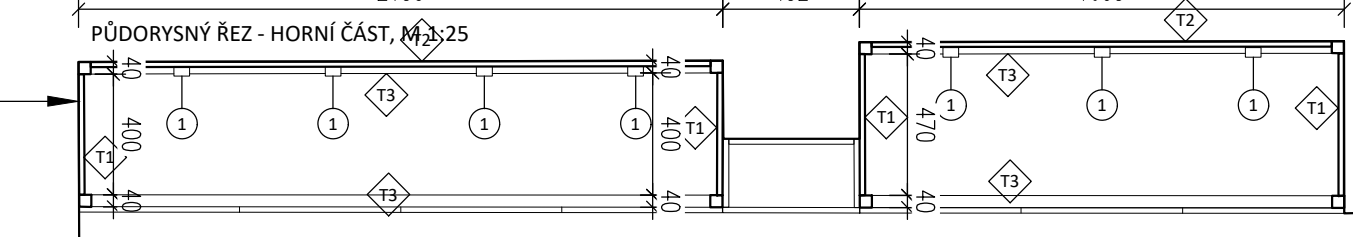

PŮDORYSNÝ REZ - SPODNÍ ČÁST, M 1:25

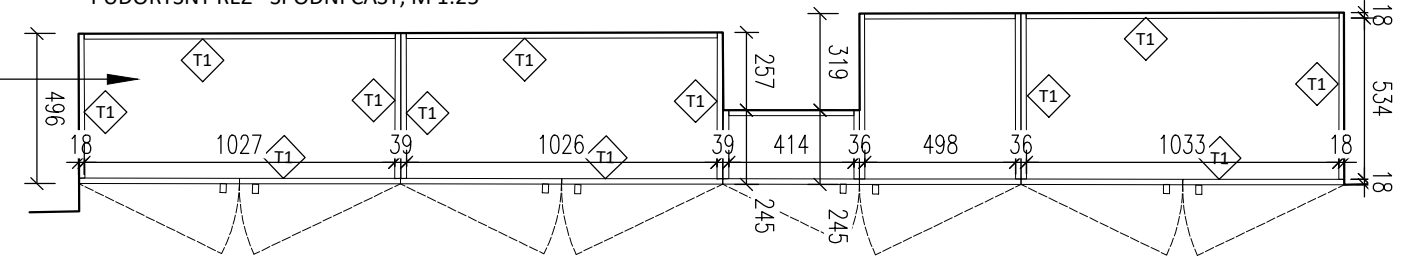

LEGENDA PRVKŮ

Č.	stáv./nový	NÁZEV PRVKU	PODLAŽÍ
FITNESS ZAŘÍZENÍ			
11	S	Běžecský pás	1S
12	S	Cyklotrenažér	1S
13	S	Kondiční treňažér	1S
14	S	Dual Abd/Add (Roz/Snož)	1S
16	S	Multifunkční kladkový stroj	1S
21	N	Běžecský pás	2S
22	N	Ski Trainer	2S
23	N	Airbike	2S
25	S	Ergometr	2S
26	S	Veslovací treňažér	2S
31	N	Lavice polohovatelná	1S
32	N	Lavice polohovatelná	1S
33	N	Lavice polohovatelná	1S
34	N	Scottova lavice	1S
35	N	Lavice polohovatelná	1S
36	S	Multivěz	1S
41	S	Dlouhá činka 7,5kg	1S
42	S	Sada kotoučů	1S
43	S	Svorka na činky	1S
44	N	Pyramida na činky	1S
45	N	Sada činek - light, 10 párů	1S
46	N	Stojan na činky	1S
47	N	Sada činek - medium, 5 párů	1S
48	N	Stojan na činky	1S
49	N	Sada činek - hard, 10 párů	1S
51	N	Stojan na míče	2S
52	N	Sada zařízení	2S
53	N	Sestava kettlebellů	2S
54	N	Držák na podložky	2S
55	N	Podložka	2S
61	S	Stůl na stolní tenis	2S
62	N	Boxovací pytel závesný	2S
63	N	Boxovací pytel - hruška	2S
64	N	Boxerský ring	2S
65	N	Žebřiny	2S
66	N	Boxovací blok	2S
67	N	Nástěnný držák na gymball	2S
68	N	Gymball průměr 75 cm	2S
69	N	Konstrukce pro závesný systém	2S

NÁBYTEK A MOBILIÁŘ

71	N	Botník	1S
72	N	Skříňka v prostoru	1S
73	N	Zrcadlo - typy A,B,C,D,E	1S + 2S
74	N	Skříňka u sloupu	2S
75	N	Vestavěná skříň v nice na stůl st.tenisu	2S
76	N	Vestavěná skříň v nice	2S
77	N	Vestavěná skříň v nice	2S
78	N	Police v nice	2S
79	S	Skříň v úklidové komoře	1S
80	N	Šatní skříňky - sestava s lavicemi	1S

AUDIO / VIDEO

81	N	Televize	1S
82	N	Ovládání audio	1S + 2S

GRAFIKA


91	N	LOGO - Sportovně-rekondiční centrum	1S + 2S
92	N	LOGO - DON'T QUIT	1S
93	N	LOGO - ta seule limit c'est toi	1S
94	N	LOGO - dýchej	2S
95	N	LOGO - you will win	2S
96	N	OZNAČENÍ NA DVEŘÍCH - šatny, WC	1S + 2S
97	N	Hodiny	1S + 2S
98	N	Nástěnka	1S + 2S
99	N	Zrcadlo v rámu	1S

LEGENDA ČAR

	VÝMALBA F11
	VÝMALBA F12
	VÝMALBA F13
	VÝMALBA F14
	TAPETA F15
	OBKLAD 30x60 S31
	OBKLAD 30x60 S32

LEGENDA MÍSTNOSTÍ

Č.M.	NÁZEV MÍSTNOSTI	m2
ZS501	TĚLOVČIČNA	83,58
ZS502A	PŘEDSÍŇ WC	3,08
ZS502B	WC	1,60
ZS503	TĚLOVČIČNA	72,18
CELKOVÁ UŽITNÁ PLOCHA PODLAŽÍ		160,44 m2

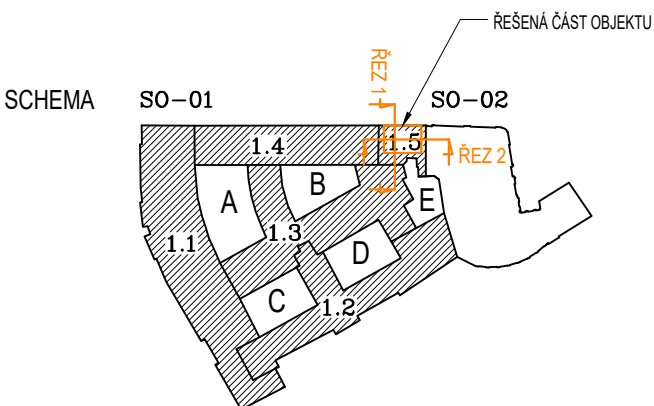

OZNAČENÍ, ČÍSLO	CNBSRC 2024/06
A NÁZEV PROJEKTU	

STAVEBNÍ ÚPRAVY
SPORTOVNĚ-REKONDIČNÍHO
CENTRA (SRC) ČNB

STAVEBNÍK	ČESKÁ NÁRODNÍ BANKA
NA PŘÍKOPĚ 864/28, 110 00 PRAHA 1, IČ: 48136450	
MÍSTO STAVBY	SENOVÁŽNÁ 864/1
	110 00 PRAHA 1
	k.ú. Nové Město [727181]

ARCHITEKT / HIP



bdXarchitekti s.r.o., IČ: 033 48 261, BERMANOVA 6, PRAHA-ČAKOVICE
W: bdXarch.com, E: info@bdxarch.com, TEL: 724 505 067, 776 669 184
ODPOVĚDNÝ PROJEKTANT
ING. ARCH. ZDENĚK VÁVRA

Č. AUTORIZACE

04 416

PROJEKTANT ČÁSTI	bdXarchitekti s.r.o., IČ 033 48 261
	U PRŮHONU 32, 17000 PRAHA 7 - HOLEŠOVICE
VYPRACOVAL	ING. ARCH. RADKA VÁVROVÁ
STUPEŇ	

DOKUMENTACE PRO PROVÁDĚNÍ STAVBY	DPS
ČÁST PROJEKTU	D
ČÁST DOKUMENTACE	1
PROFESE	10-ASR
OBSAH PŘÍLOHY	

2.SUTERÉN
NÁBYTEK .34

SYSTÉM S-JTSK a BpV / m.n.m./ ±0,000 = 196,230 PARÉ

0	0,25m	0,5m	1,25m
---	-------	------	-------

MĚŘÍTKO	1:25	DATUM
FORMÁT	8x A4	16/10/2024