



ZASTROPENÍ BAZÉNU  
BAZÉN 1  
PŮDORYS M1:25

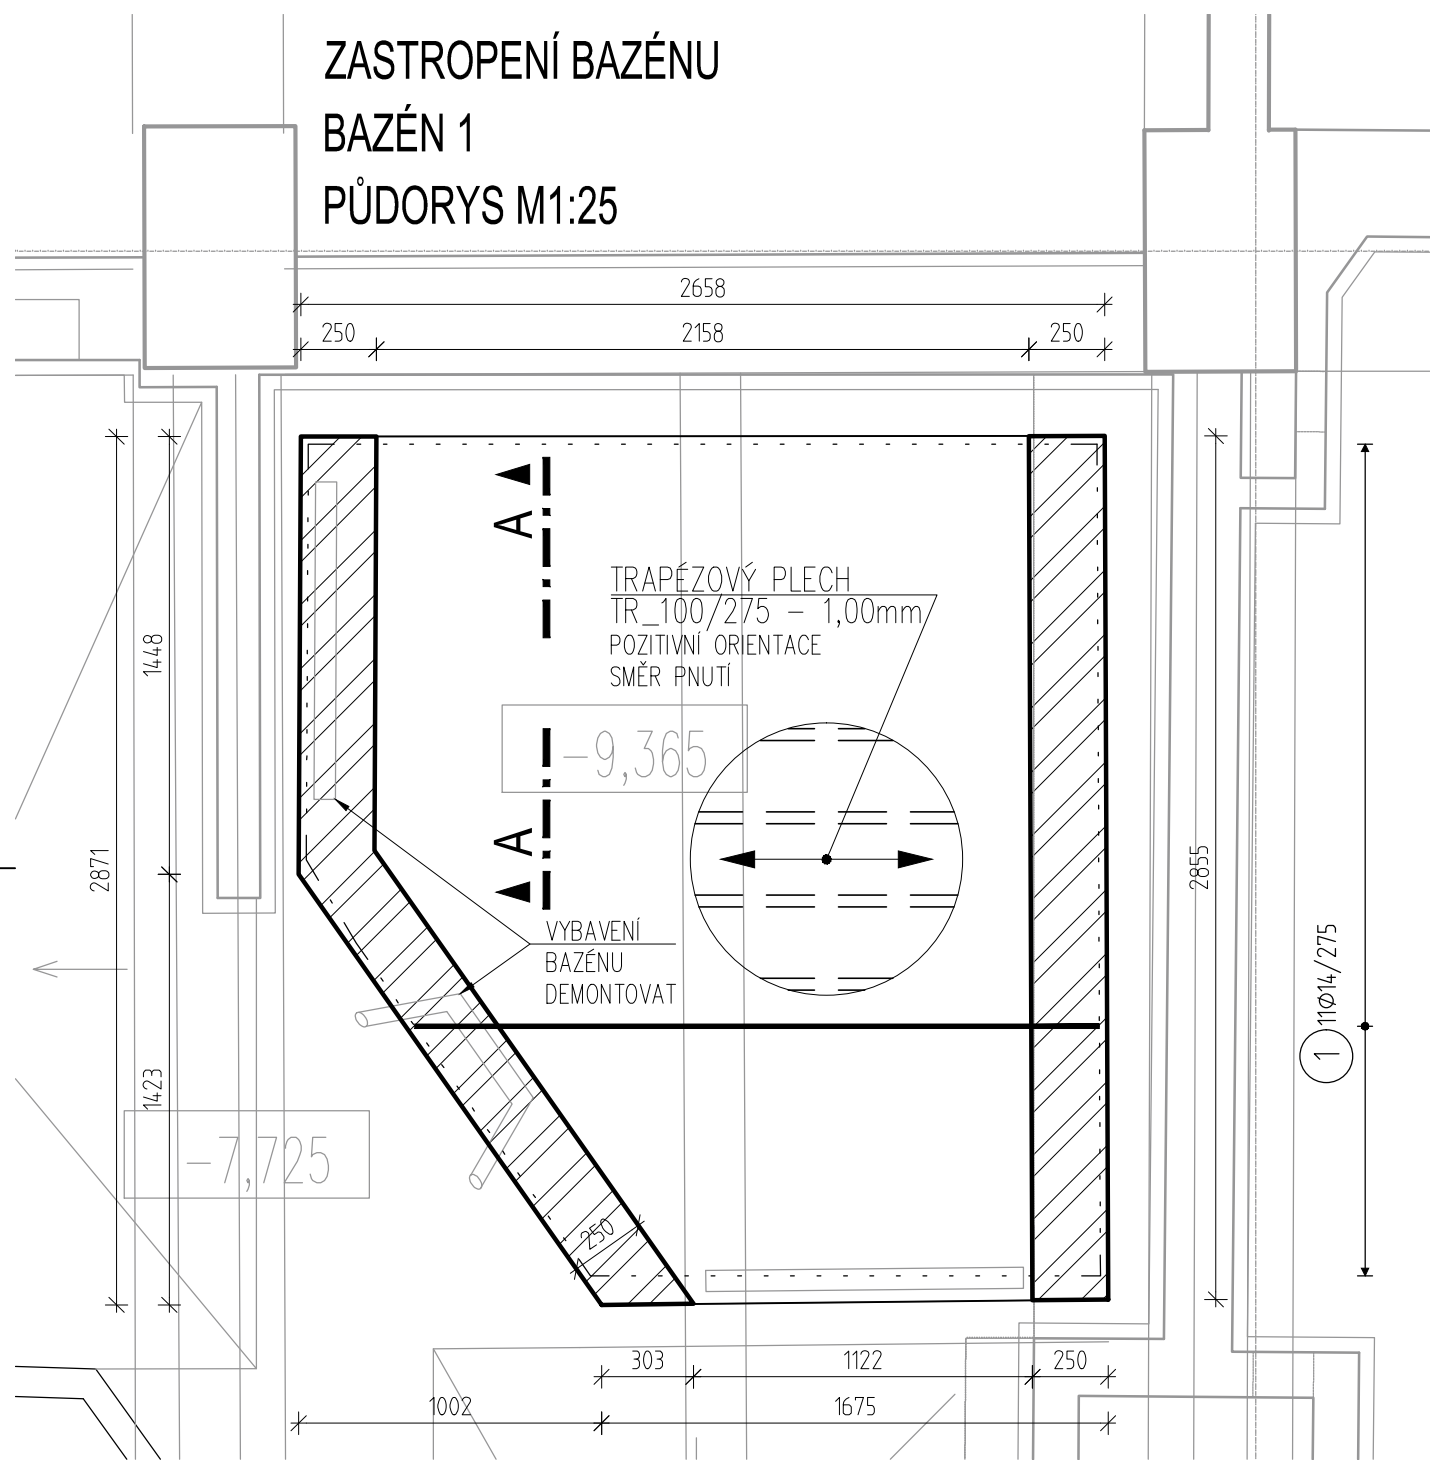

TYPICKÝ ŘEZ A-A M1:25

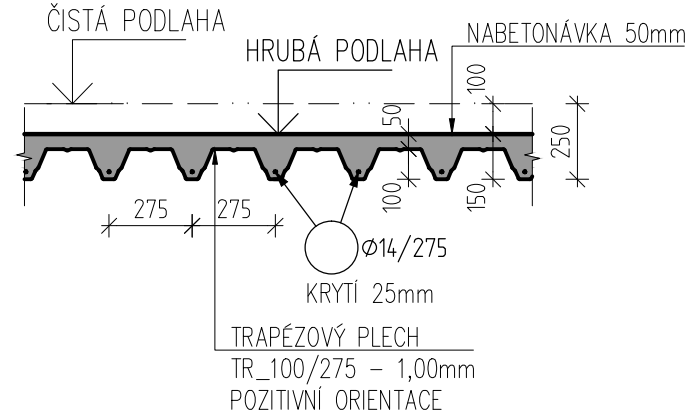


LEGENDA MATERIÁLŮ

	VODOROVNÉ ŽB KONSTRUKCE DOLNÍ OBRYS
	VODOROVNÉ ŽB KONSTRUKCE DOLNÍ OBRYS – ZAKRYTÉ
	SVISLÉ ZDĚNÉ KONSTRUKCE – TVÁRNICE NA MALTU
	ŽELEZOBETONOVÉ KONSTRUKCE V ŘEZU NEBO SKLOPENÉM ŘEZU
	VODOROVNÉ A SVISLÉ KONSTRUKCE – STÁVAJÍCÍ

BETON	KONSTRUKCE STROPŮ	C25/30
OCEL	BETONÁŘSKÁ	B 500B
ZDIVO	TVÁRNICE ŠÍŘKY 250mm – NA MALTU PRO TENKÉ SPÁRY	YTONG

VÝROBA BETONU A PROVÁDĚNÍ KONSTRUKCE DLE  
ČSN EN 206+A2, ČSN EN 13670

ZASTROPENÍ BAZÉNU  
BAZÉN 2  
PŮDORYS M1:25

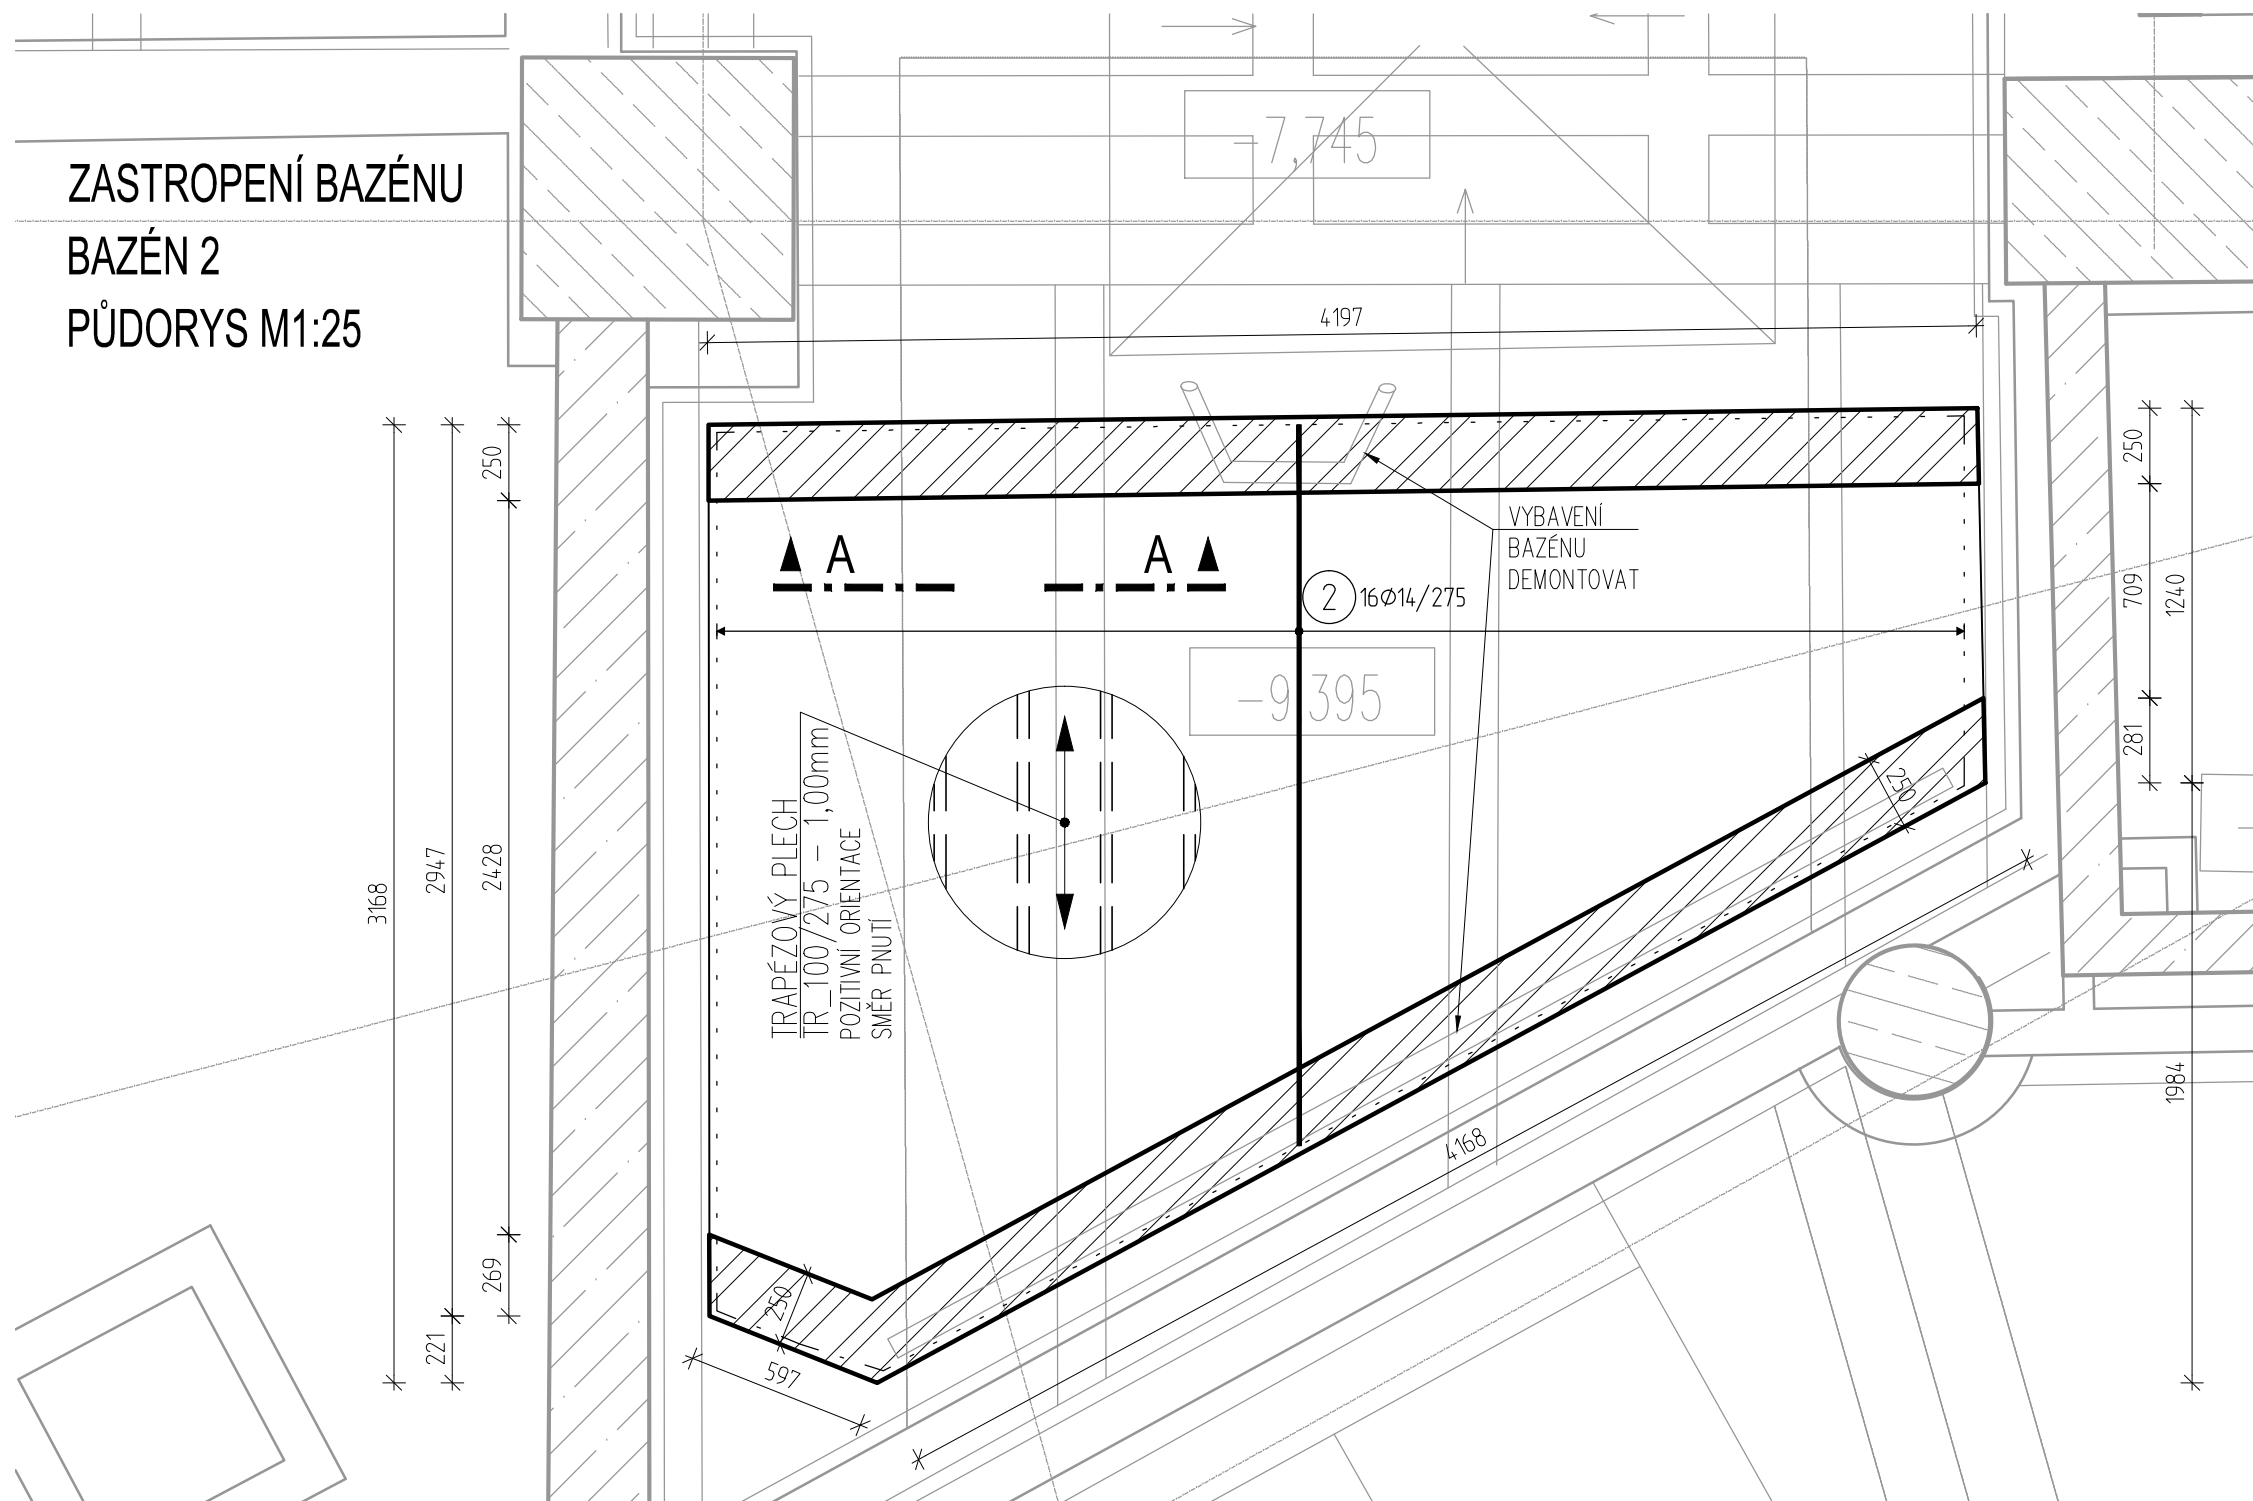

ZASTROPENÍ BAZÉNŮ  
BAZÉN 1 + 2  
TVAR + VÝZTUŽ