


NOVÝ
PODRUŽNÝ
ROZVADEČ
NA SCHODIŠTÍ
V 1S

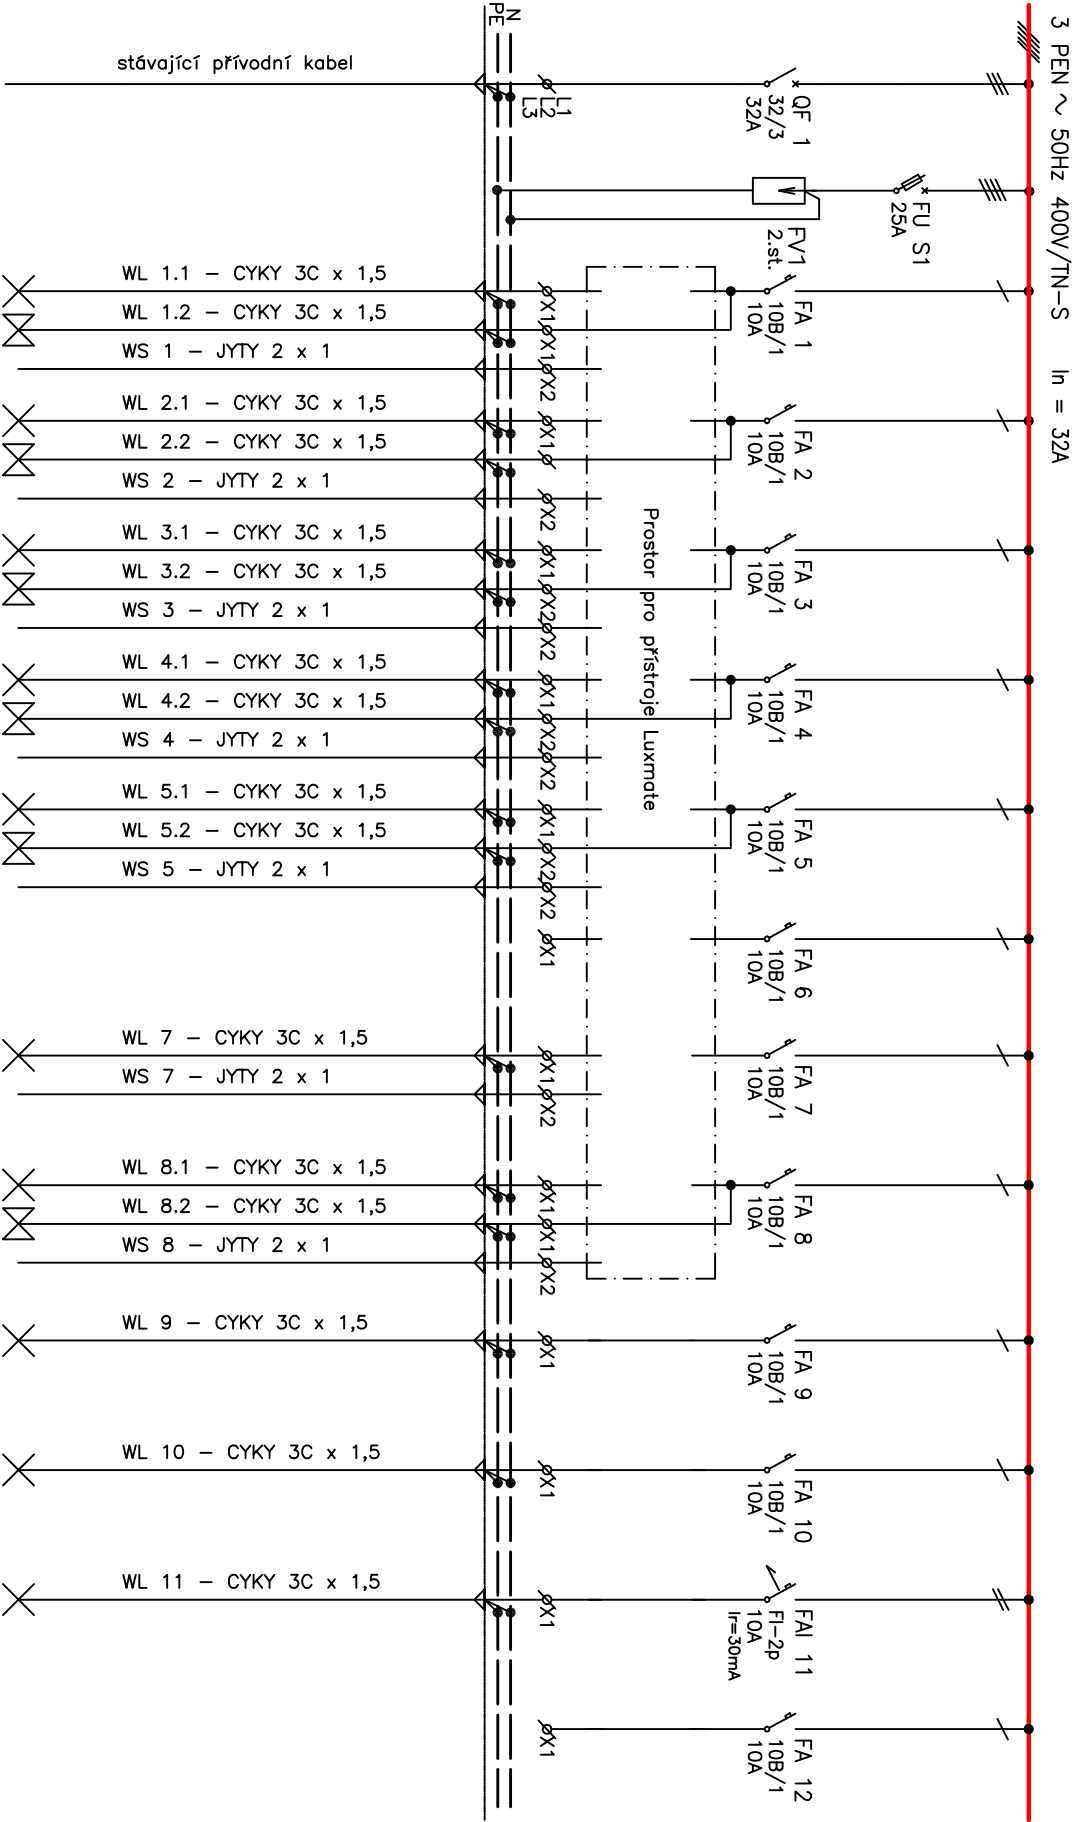

| |
|---------------|
| ČÍSLO ODBOČKY |
| DRUH ODBOČKY |
| VÝKON [kW] |
| OVLÁDÁNÍ |

| | | | | | | | | | | | | |
|--------|-----------|-----------|-----------|-----------|-----------|---------|-----------|-----------|------------------------|-----------|-----------|---------|
| Přívod | 1 | 2 | 3 | 4 | 5 | 6 | 7 | 8 | 9 | 10 | 11 | 12 |
| | Osvětlení | Osvětlení | Osvětlení | Osvětlení | Osvětlení | Rezerva | Osvětlení | Osvětlení | Loga,neony LED pásy | Osvětlení | Osvětlení | Rezerva |
| | 0,132 | 0,033 | 0,198 | 0,033 | 0,066 | | 0,063 | 0,11 | 0,6 | 0,066 | 0,88 | |
| | BUS | BUS | BUS | BUS | BUS | | BUS | BUS | | | | |