



DATOVÁ ZÁSUVKA 2 PORTY




DATOVÁ ZÁSUVKA 2 PORTY
PRO WIFI AP

KABELÁŽ UTP CAT.6

13xUTP/6
stávající rozvod strukturované kabeláže

2xUTP/6
stávající rozvod strukturované kabeláže

ŘEŠENÝ PROSTOR

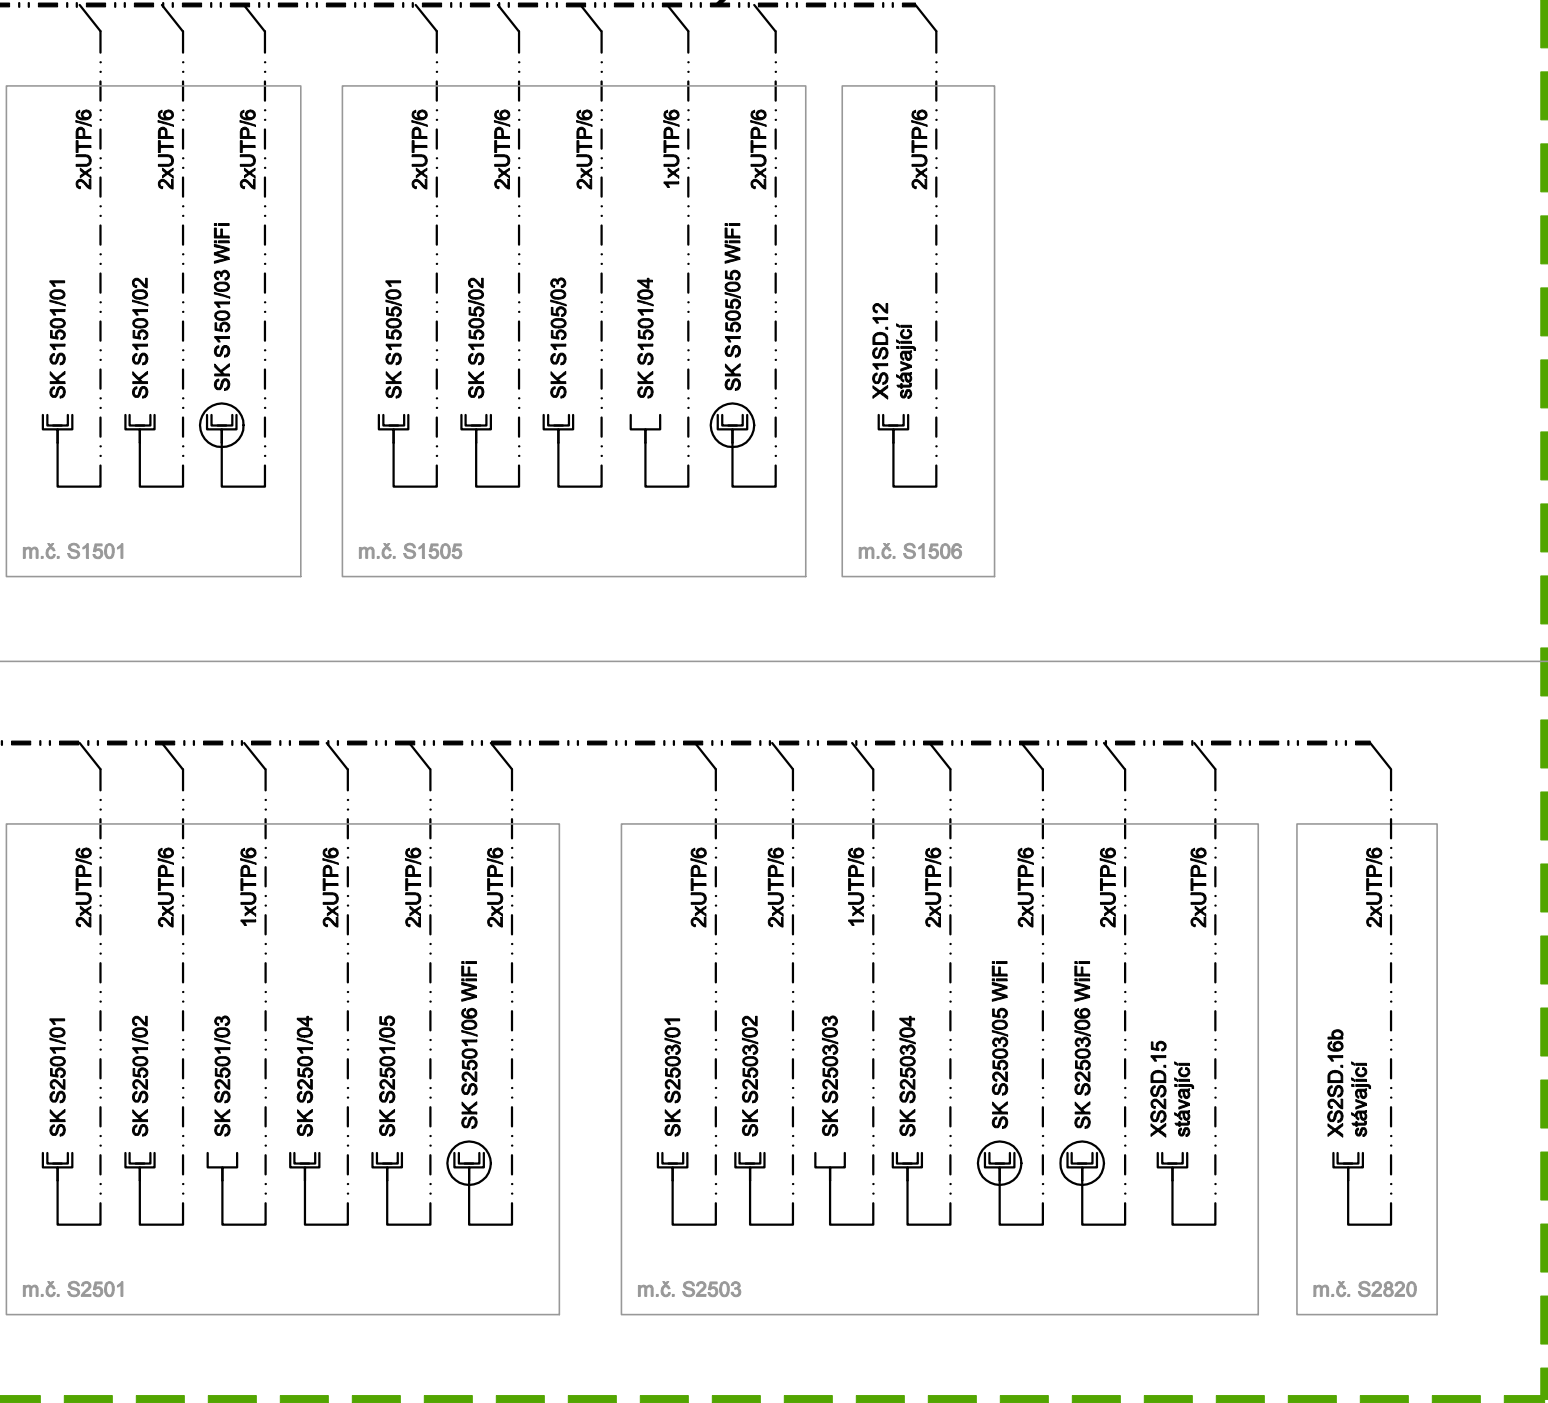

OZNAČENÍ, ČÍSLO

A NÁZEV PROJEKTU

CNBSRC 2024/06

STAVEBNÍ ÚPRAVY SPORTOVNĚ-REKONDIČNÍHO CENTRA (SRC) ČNB

STAVEBNÍK

ČESKÁ NÁRODNÍ BANKA

NA PŘÍKOPĚ 864/28, 110 00 PRAHA 1, IČ: 48136450

MÍSTO STAVBY

SENOVÁŽNÁ 864/1

110 00 PRAHA 1

k.ú. Nové Město [727181]

ARCHITEKT / HIP




bdXarchitekti s.r.o., IČ: 033 48 261, BERMANOVA 6, PRAHA-ČAKOVICE

W: bdXarch.com, E: info@bdxarch.com, TEL: 724 505 067,776 669 184

ODPOVĚDNÝ PROJEKTANT

AUTORIZAČNÍ RAZÍTKO

Ing. Ivo Tříška

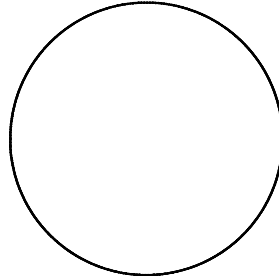

Č. AUTORIZACE

ČKAIT - 0011909

PROJEKTANT ČÁSTI

FORGYS s.r.o.

Na Stráži 1306/5, 180 00 Praha 8

VYPRACOVAL

Ing. Ivo Tříška

STUPEŇ

DOKUMENTACE PRO PROVÁDĚNÍ STAVBY

DPS

ČÁST PROJEKTU

DOKUMENTACE STAVEBNÍCH OBJEKTŮ

D

ČÁST DOKUMENTACE

STAVEBNÍ A TECHNOLOGICKÁ ČÁST

1

PROFESE

ELEKTROINSTALACE SLABOPROUD

26-SLB

OBSAH PŘÍLOHY

BLOKOVÉ SCHÉMA


SK

B1

SYSTÉM S-JTSK a BpV /m.n m./ ±0,000 =

196,230

PARÉ

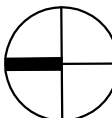

0 0,5m 1,0m 2,5m

MĚŘÍTKO

DATUM

FORMÁT

3x A4

16/10/2024