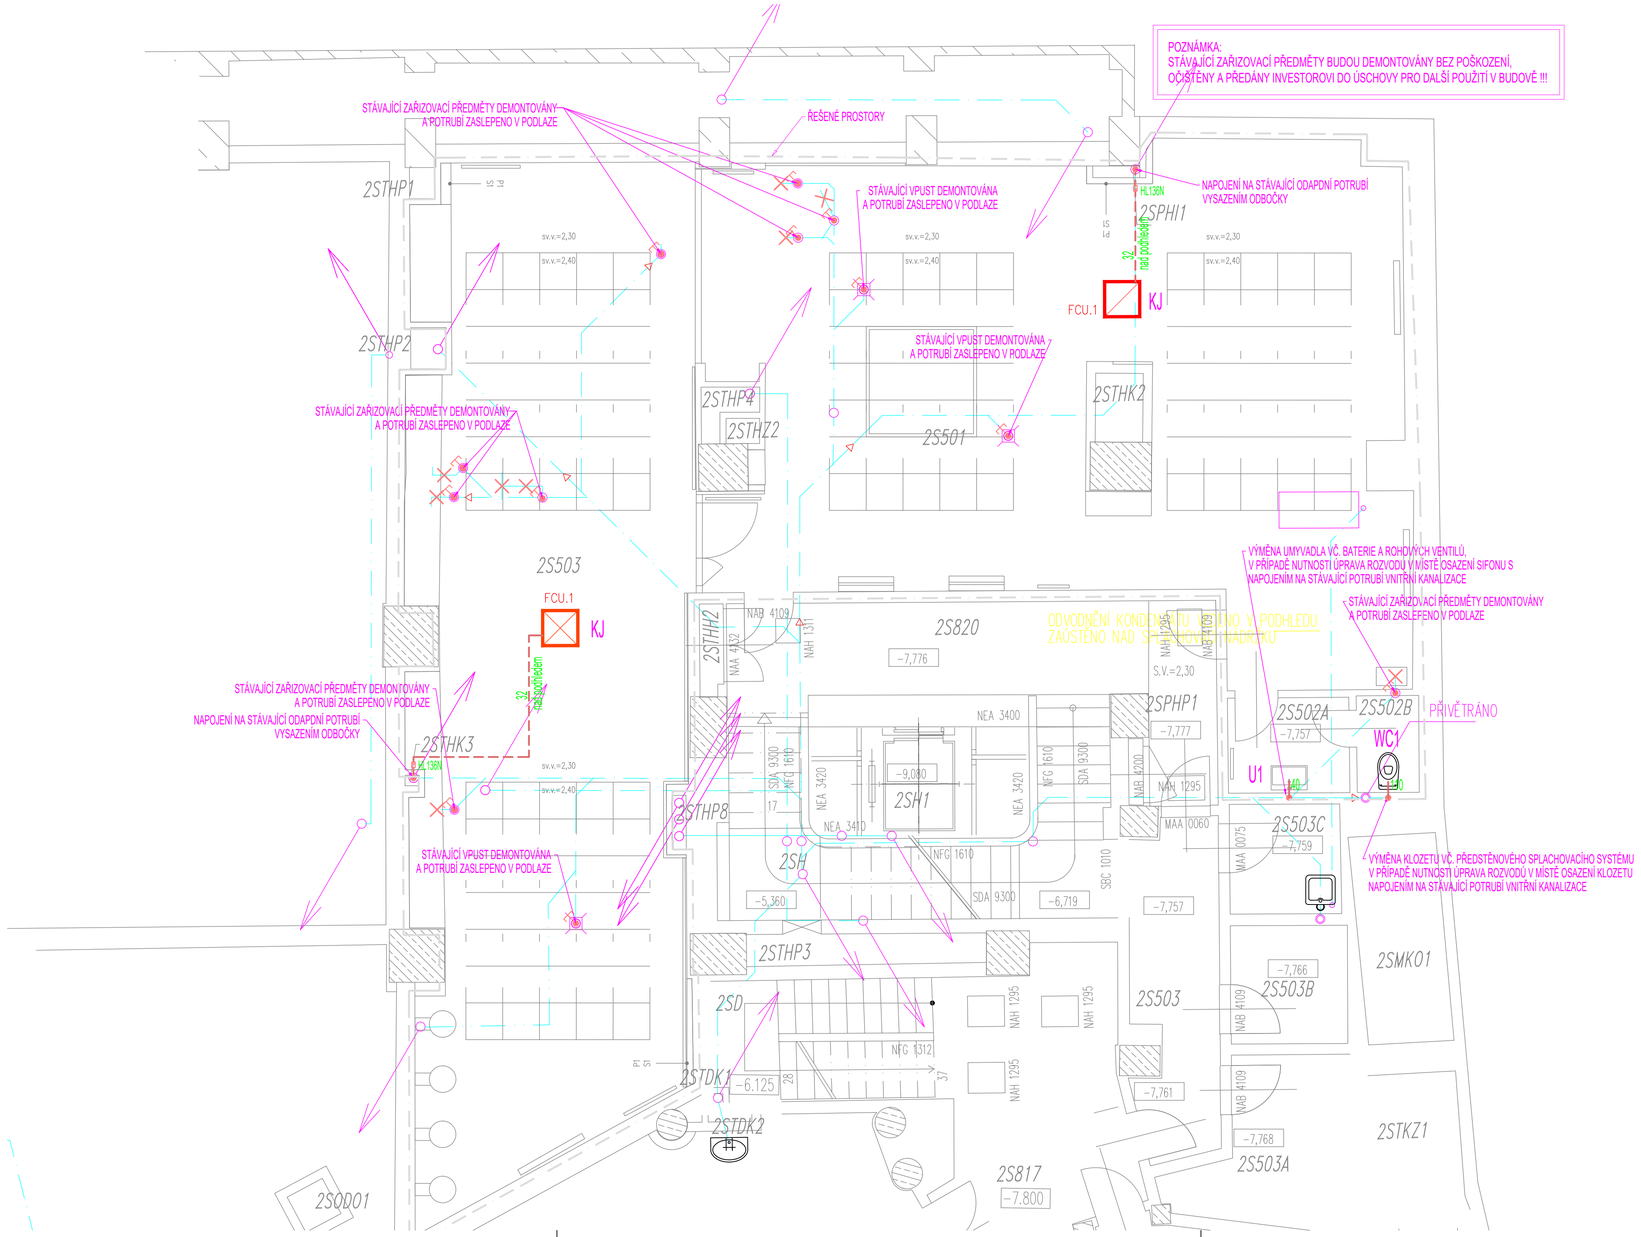

LEGENDA:

ZNAČKA	POPIS	TYP
	STÁVAJÍCÍ POTRUBÍ VNITŘNÍ SPLAŠKOVÉ KANALIZACE	PP, PVC
	NAVRŽENÉ PŘIPOJOVACÍ POTRUBÍ VNITŘNÍ SPLAŠKOVÉ KANALIZACE	PP HT-SYSTÉM
	NAPOJOVACÍ BOD NA STÁVAJÍCÍ POTRUBÍ	---
	ZASLEPENÍ STÁVAJÍCÍHO POTRUBÍ	---
S01	NAVRŽENÉ ODPADNÍ POTRUBÍ VNITŘNÍ SPLAŠKOVÉ KANALIZACE	PP HT-SYSTÉM
LEGENDA ZAŘIZOVACÍCH PŘEDMĚTŮ VIZ. TECHNICKÁ ZPRÁVA		

POZNÁMKA:
- PŘIPOJOVACÍ A ODPADNÍ POTRUBÍ VNITŘNÍ KANALIZACE BUDE PROVEDENO Z MATERIÁLU PP OSMA HT-SYSTÉM.
- PŘIPOJOVACÍ A ODPADNÍ POTRUBÍ VNITŘNÍ KANALIZACE BUDE VEDENO VE STĚNÁCH, PŘIPEVNĚNÉ PŘÍCHYTKAMI A ZAKRYTO.
- STÁVAJÍCÍ ZAŘIZOVACÍ PŘEDMĚTY BUDOU DEMONTOVÁNY BEZ POŠKOZENÍ, OČIŠTĚNY A PŘEDÁNY INVESTOROVI DO ÚSCHOVY PRO DALŠÍ POUŽITÍ V BUDOVĚ !!!
- VÝBĚR TYPŮ ZAŘIZOVACÍCH PŘEDMĚTŮ A BATERIÍ DLE VÝBĚRU INVESTORA PŘI REALIZACI.
- MONTÁŽ POTRUBÍ BUDE PROVÁDĚNA DLE MONTÁŽNÍHO PŘEDPISU VÝROBCE.

OZNAČENÍ, ČÍSLO A NÁZEV PROJEKTU: CNBSRC 2024/06

STAVEBNÍ ÚPRAVY SPORTOVNĚ-REKONDIČNÍHO CENTRA (SRC) ČNB

STAVEBNÍK: ČESKÁ NÁRODNÍ BANKA
NA PŘÍKOPĚ 864/28, 110 00 PRAHA 1, IČ: 48136450

MÍSTO STAVBY: SENOVÁŽNÁ 864/1
110 00 PRAHA 1
k.ú. Nové Město [727181]

ARCHITEKT / HIP

bdXarchitekti s.r.o., IČ: 033 48 261, BERMANOVA 6, PRAHA-ČAKOVICE
W: bdXarch.com, E: info@bdxarch.com, TEL: 724 505 067,776 669 184

ODPOVĚDNÝ PROJEKTANT: ING. KAREL DOVRTĚL
AUTORIZAČNÍ RAZÍTKO

Ing. Karel Dovrtěl
projekty TZB
T. 731 111 627, E. kd.projekt@email.cz

Č. AUTORIZACE: 0601907

PROJEKTANT ČÁSTI: ING. KAREL DOVRTĚL
kd.projekt@email.cz, +420 731 111 627

VYPRACOVAL: ING. KAREL DOVRTĚL

STUPEŇ: DOKUMENTACE PRO PROVÁDĚNÍ STAVBY — DPS

ČÁST PROJEKTU: DOKUMENTACE STAVEBNÍCH OBJEKTŮ — D

ČÁST DOKUMENTACE: STAVEBNÍ A TECHNOLOGICKÁ ČÁST — 1

PROFESE: ZDRAVOTNĚ TECHNICKÉ INSTALACE — 22-ZTI

OBSAH PŘÍLOHY: PŮDORYS 2.S - KANALIZACE — .03

SYSTÉM S-JTSK a BpV /m.n m./ ±0,000 = 196,230 PARÉ

0 | 0,5m | 1,0m | 2,5m

MĚŘÍTKO: 1:50
FORMÁT: 8x A4
DATUM: 16/10/2024