



1.SUTERÉN - NÁBYTEK


71_BOTNÍK

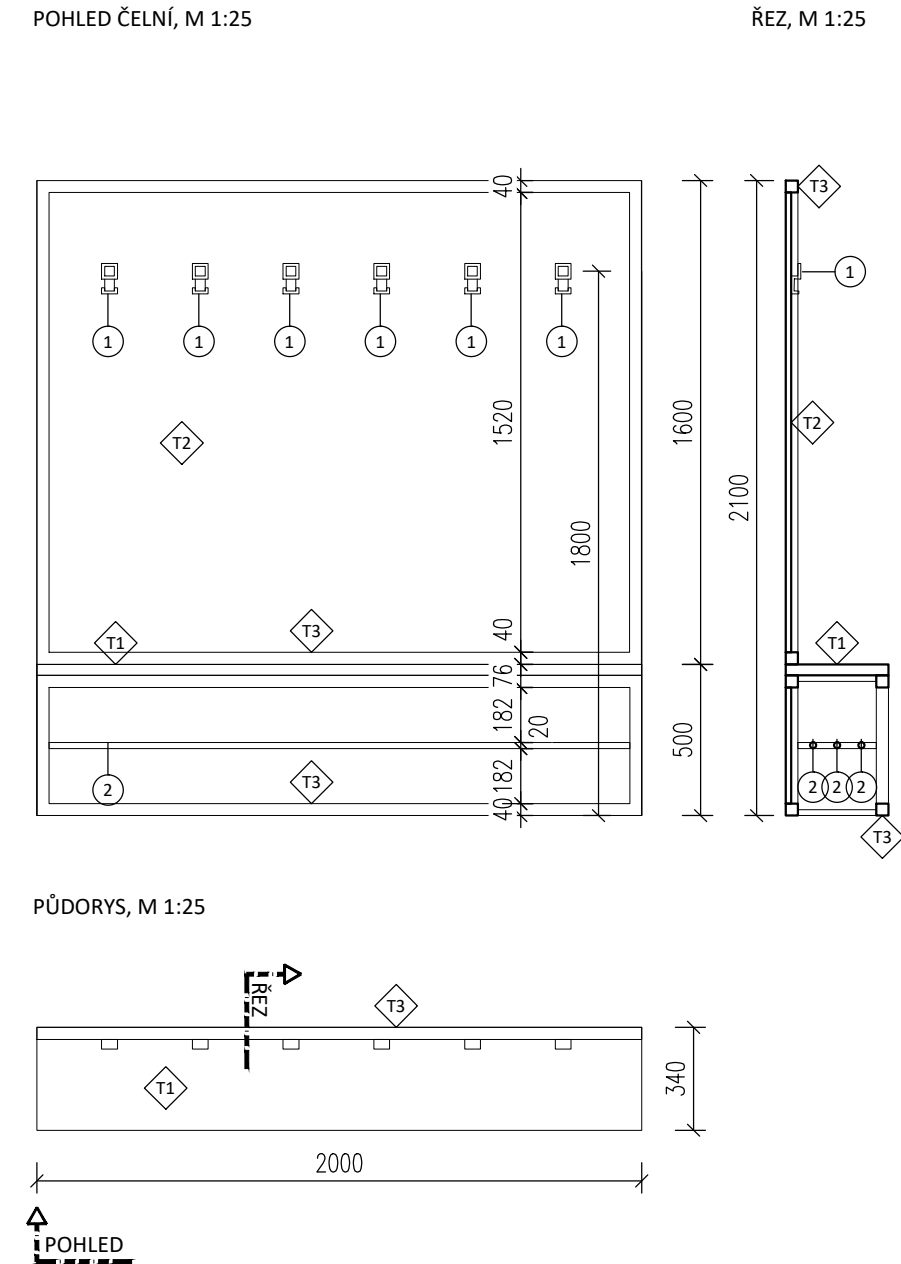

72_SKŘÍŇKA V PROSTORU

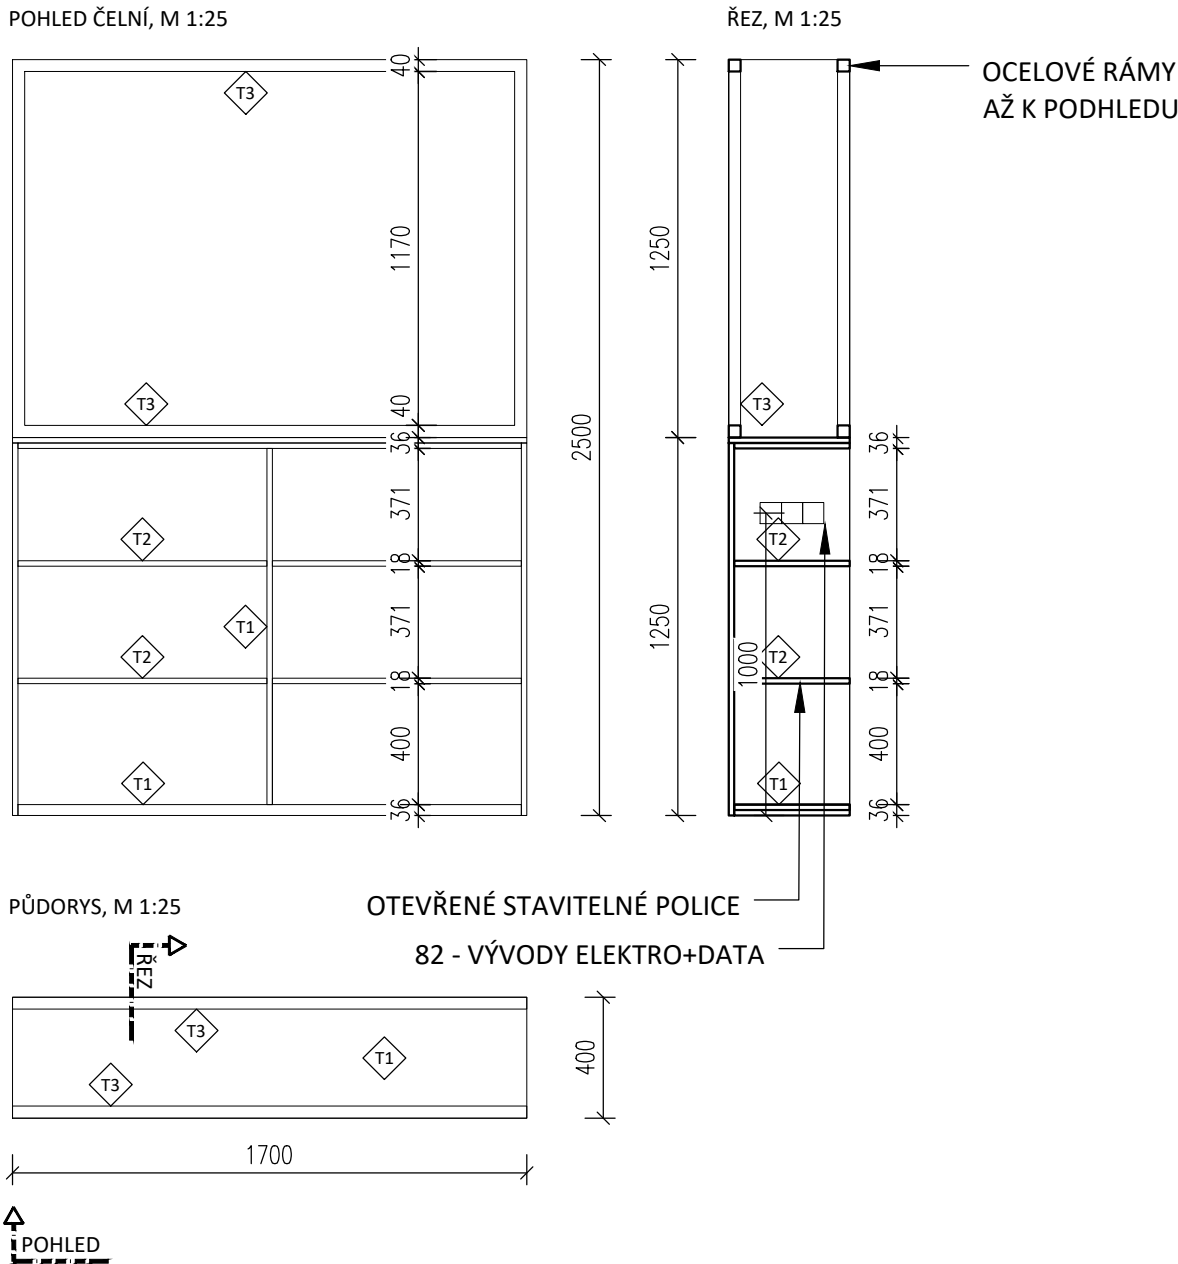

73_A,B,C - PODSVĚTLENÉ ZRCADLO - RŮZNÉ DÉLKY

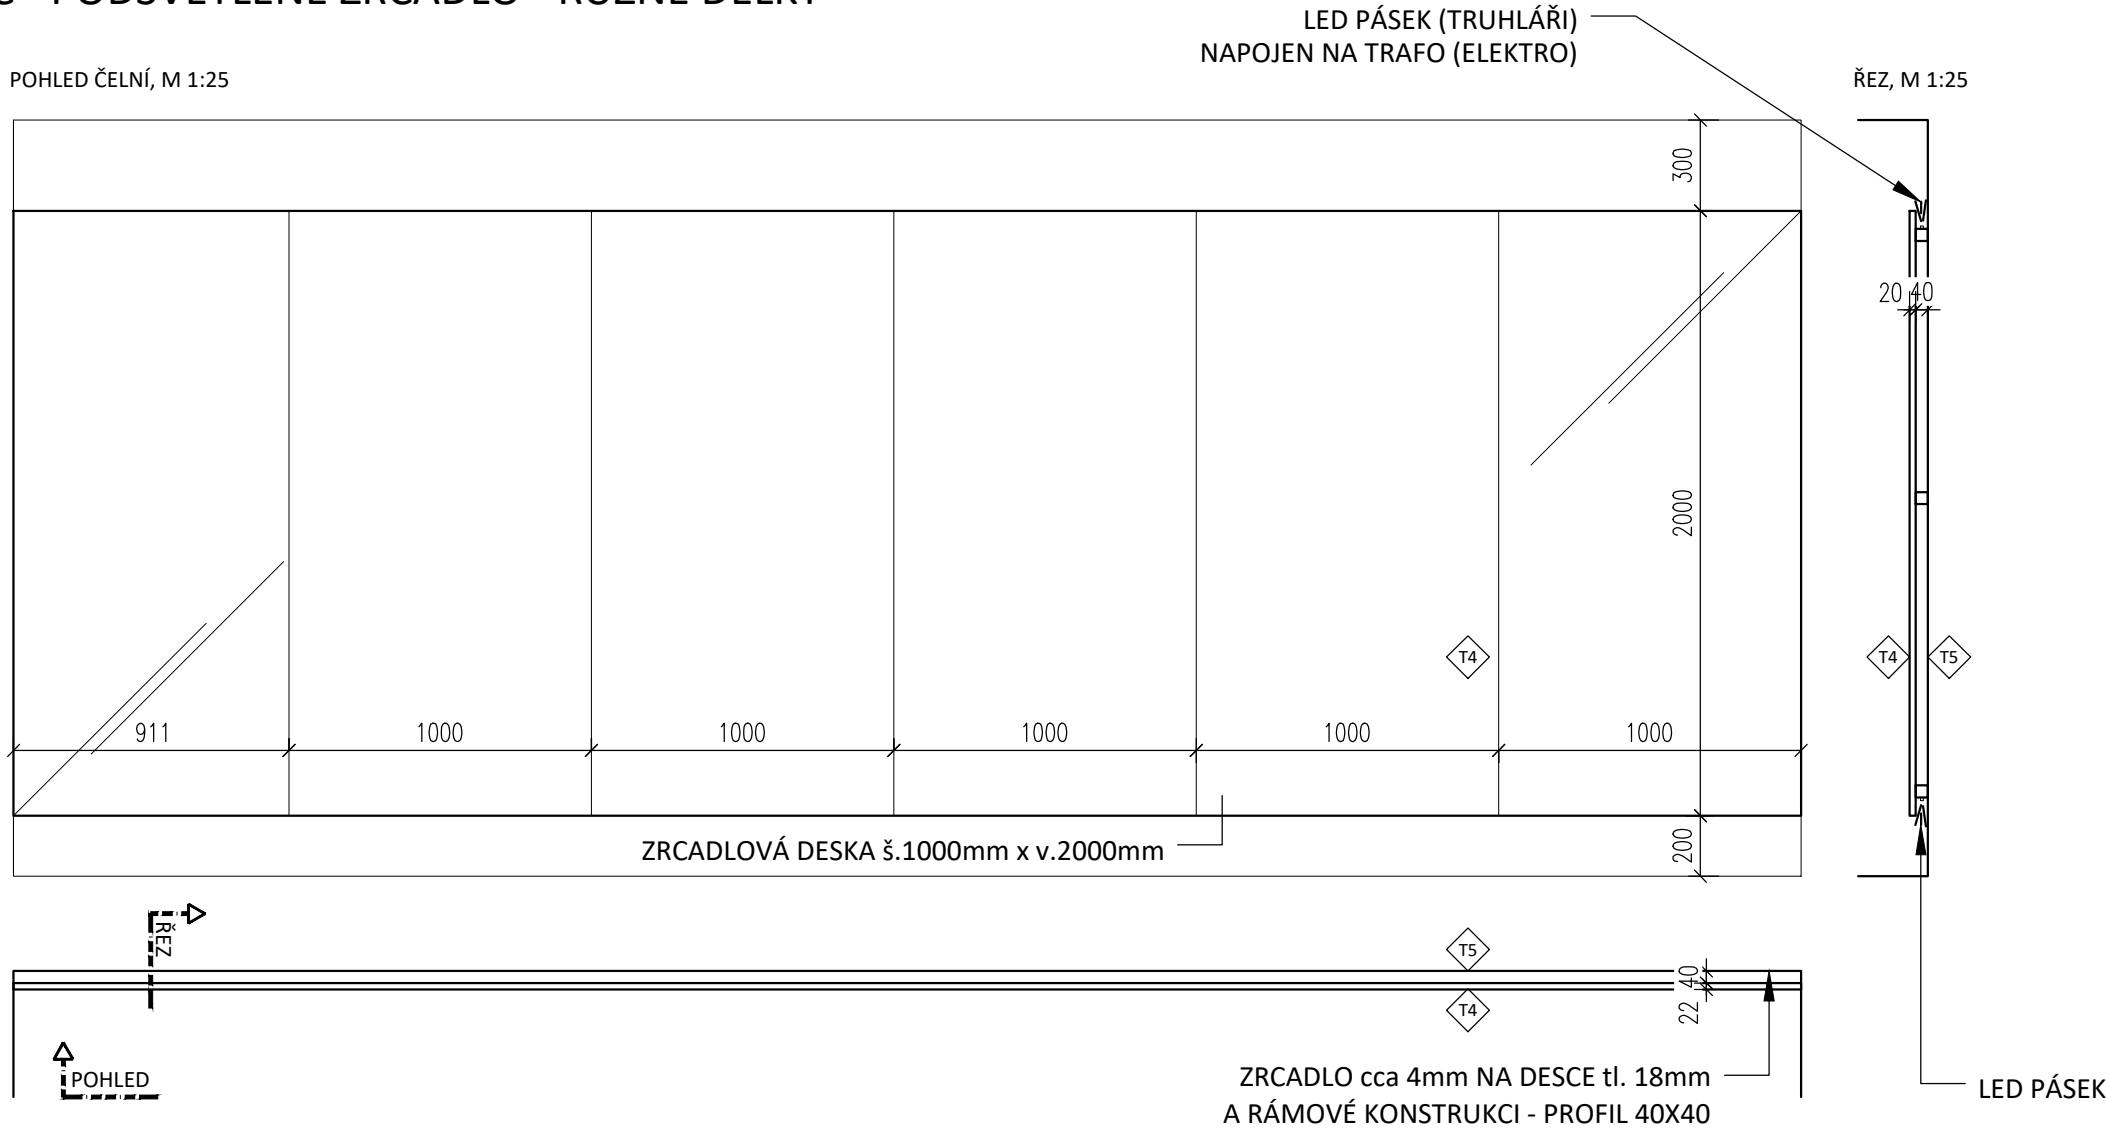

LEGENDA PRVKŮ

Č.	stáv./nový	NÁZEV PRVKU	PODLAŽÍ
FITNESS ZAŘÍZENÍ			
11	S	Běžecský pás	1S
12	S	Cyklotrenažér	1S
13	S	Kondiční trenažér	1S
14	S	Dual Abd/Add (Roz/Snož)	1S
16	S	Multifunkční kladkový stroj	1S
21	N	Běžecský pás	2S
22	N	Ski Trainer	2S
23	N	Airbike	2S
25	S	Ergometr	2S
26	S	Veslovací trenažér	2S
31	N	Lavice polohovatelná	1S
32	N	Lavice polohovatelná	1S
33	N	Lavice polohovatelná	1S
34	N	Scottova lavice	1S
35	N	Lavice polohovatelná	1S
36	S	Multivěž	1S
41	S	Dlouhá činka 7,5kg	1S
42	S	Sada kotoučů	1S
43	S	Svorka na činky	1S
44	N	Pyramida na činky	1S
45	N	Sada činek - light, 10 párů	1S
46	N	Stojan na činky	1S
47	N	Sada činek - medium, 5 párů	1S
48	N	Stojan na činky	1S
49	N	Sada činek - hard, 10 párů	1S
51	N	Stojan na míče	2S
52	N	Sada zařízení	2S
53	N	Sestava kettlebellů	2S
54	N	Držák na podložky	2S
55	N	Podložka	2S
61	S	Stůl na stolní tenis	2S
62	N	Boxovací pytel závěsný	2S
63	N	Boxovací pytel - hruška	2S
64	N	Boxerský ring	2S
65	N	Žebřiny	2S
66	N	Boxovací blok	2S
67	N	Nástěnný držák na gymball	2S
68	N	Gymball průměr 75 cm	2S
69	N	Konstrukce pro závěsný systém	2S


NÁBYTEK A MOBILIÁŘ			
71	N	Botník	1S
72	N	Skříňka v prostoru	1S
73	N	Zrcadlo - typy A,B,C,D,E	1S + 2S
74	N	Skříňka u sloupu	2S
75	N	Vestavěná skříň v nice na stůl st.tenisu	2S
76	N	Vestavěná skříň v nice	2S
77	N	Vestavěná skříň v nice	2S
78	N	Police v nice	2S
79	S	Skříň v úklidové komoře	1S
80	N	Šatní skříňky - sestava s lavicemi	1S

AUDIO / VIDEO			
81	N	Televize	1S
82	N	Ovládání audio	1S + 2S

GRAFIKA			
91	N	LOGO - Sportovně-rekondiční centrum	1S + 2S
92	N	LOGO - DON'T QUIT	1S
93	N	LOGO - ta seule limit c'est toi	1S
94	N	LOGO - dýchej	2S
95	N	LOGO - you will win	2S
96	N	OZNAČENÍ NA DVEŘÍCH - šatny, WC	1S + 2S
97	N	Hodiny	1S + 2S
98	N	Nástěnka	1S + 2S
99	N	Zrcadlo v rámu	1S

LEGENDA ČAR

	VÝMALBA FI1
	VÝMALBA FI2
	VÝMALBA FI3
	VÝMALBA FI4
	TAPETA FI5
	OBKLAD 30x60 S31
	OBKLAD 30x60 S32

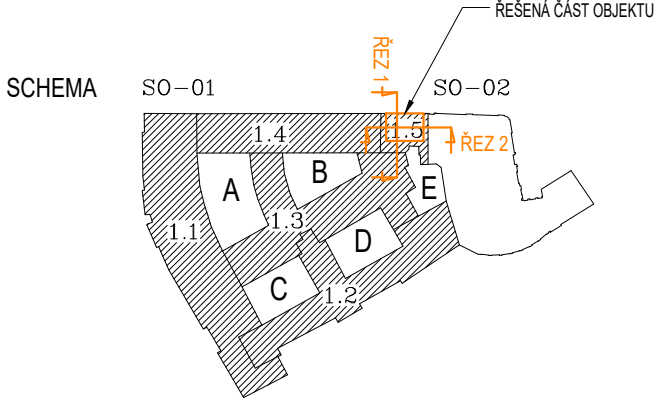

DŮLEŽITÉ POZNÁMKY

- NEDÍLNOU SOUČÁSTÍ VÝKRESU JE TECHNICKÁ ZPRÁVA,
- TATO DOKUMENTACE NENÍ DÍLENSKÁ DOKUMENTACE ANI TECHNOLOGICKÝ PŘEDPIS VÝROBCE STAVEBNÍ TECHNOLOGIE
- SKLADBY JSOU ROZEPSÁNY V TECHNICKÉ ZPRÁVĚ
- VEŠKERÉ KÓTY JSOU POUZE ORIENTAČNÍ, PŘED ZAPOČETÍM OBJEDNÁVEK I SAMOTNÝCH PRACÍ NUTNO OVĚRIT NA STAVBĚ
- VEŠKERÉ VIDITELNÉ PRVKY (VZORKY) BUDOU PŘEDLOŽENY K ODSOUHLASENÍ ARCHITEKTA A INVESTORA
- DODAVATEL JE POVINEN SPECIFIKACE A POŽADAVKY STATIKY A POŽÁRNÍHO ŘEŠENÍ DOPLNIT/OVĚRIT V ZÁVISLOSTI NA VÝSLEDNÉM VÝROBCI TECHNOLOGICKÝCH POSTUPŮ (MATERIÁLY, SKLADBY, BAREVNOSTI APOD.) A NA PŘÍPADNÉ ROZPORY, ODLIŠNOSTI UPOZORNIT INVESTORA A GP.
- DODAVATEL ČI TECHNICKÝ DOZOR INVESTORA JE POVINEN PROVÉST KONTROLU VĚCNÉ SPRÁVNOSTI DOKUMENTACE VEŠKERÝCH KONSTRUKCÍ A PRVKŮ (TÉŽ V NÁVAZNOSTI NA SKUTEČNÝ STAV NEMOVITOSTI), KONTROLU SOULADU S ČSN VČETNĚ SPECIÁLNÍCH PROFESÍ A V PŘÍPADĚ NESOULADU, ČI POCHYBNOSTÍ O JAKÉKOLIV ČÁSTI, NEPRODLENĚ UPOZORNIT INVESTORA A GP
- ARCHITEKT POŽADUJE PRŮBĚŽNÉ KONZULTACE DÍLENSKÉ DOKUMENTACE.
- DODAVATEL JE POVINEN VEŠKERÉ ZMĚNY VYPLÝVAJÍCÍ Z VÝŠE UVEDENÉHO ZAPRACOVAT DO VÝKAZU VÝMĚR A OCENIT.
- VEŠKERÉ SYSTÉMOVÉ KONSTRUKCE JE NUTNO REALIZOVAT V CERTIFIKOVANÉM SYSTÉMU, SKLADBY A DETAILS BUDOU PROVÁDĚNY DLE TECHNICKÝCH PODKLADŮ VÝROBCE TAK, ABY BYLY SPLNĚNY POŽADAVKY NA AKUSTIKU, POŽÁRNÍ BEZPEČNOST A TRVANLIVOST.
- VEŠKERÉ PROSTUPY A DRÁŽKY PRO VEDENÍ INSTALACÍ JE NUTNÉ KOORDINOVAT NA STAVBĚ SE VŠEMI PROFESEMI. DRÁŽKY BUDOU NEJPRVE ŘEZÁNY
- VEŠKERÉ PROSTUPY PAROZÁBRANOU MUSÍ BÝT UTĚSNĚNY PAROTĚSNOU PÁSKOU
- ROZMÍSTĚNÍ KONCOVÝCH PRVKŮ V ČÁSTI DOKUMENTACE D.1.1 JE NADŘÁŽENO, DEFINITIVNÍ ROZMÍSTĚNÍ PRVKŮ BUDE PŘED ZAPRAVENÍM POTVRZENO INVESTOREM
- VEŠKERÉ KONSTRUKCE PRO ZAJIŠTĚNÍ POŽÁRNÍ BEZPEČNOSTI MUSÍ BÝT PROVEDENY V CERTIFIKOVANÉM SYSTÉMU V SOULADU S POŽADAVKY POŽÁRNĚ BEZPEČNOSTNÍHO ŘEŠENÍ
- PROSTUPY MEZI ROZDÍLNÝMI POŽÁRNÍMI ÚSEKY MUSÍ BÝT PO MONTÁŽI UTĚSNĚNY DLE POŽADAVKŮ PBŘ A OBEČNÝCH PŘEDPISŮ POŽÁRNÍ OCHRANY
- V PŘÍPADĚ NESROVNALOSTÍ MEZI JEDNOTLIVÝMI ČÁSTMI DOKUMENTACE VŽDY PLATÍ NEJDŘÍVE KÓTY, POTÉ VÝKRESY PODROBNĚJŠÍHO MĚŘÍTKA.
- VÝKRESY NELZE ZVĚŠŤOVAT, PŘEMĚŘOVAT ANI JINAK GRAFICKY MODIFIKOVAT.

OZNAČENÍ, ČÍSLO	CNBSRC 2024/06
A NÁZEV PROJEKTU	

STAVEBNÍ ÚPRAVY
SPORTOVNĚ-REKONDIČNÍHO
CENTRA (SRC) ČNB

STAVEBNÍK	ČESKÁ NÁRODNÍ BANKA
NA PŘÍKOPĚ 864/28, 110 00 PRAHA 1, IČ: 48136450	
MÍSTO STAVBY	SENOVÁŽNÁ 864/1
	110 00 PRAHA 1
	k.ú. Nové Město [727181]
ARCHITEKT / HIP	



bdXarchitekti s.r.o., IČ: 033 48 261, BERMANOVA 6, PRAHA-ČAKOVICE
W: bdXarch.com, E: info@bdxarch.com, TEL: 724 505 067, 776 669 184
ODPOVĚDNÝ PROJEKTANT
ING. ARCH. ZDENĚK VÁVRA

Č. AUTORIZACE

04 416

PROJEKTANT ČÁSTI	bdXarchitekti s.r.o., IČ 033 48 261
	U PRŮHONU 32, 17000 PRAHA 7 - HOLEŠOVICE
VYPRACOVAL	ING. ARCH. RADKA VÁVROVÁ
STUPEŇ	

DOKUMENTACE PRO PROVÁDĚNÍ STAVBY	DPS
ČÁST PROJEKTU	
DOKUMENTACE STAVEBNÍCH OBJEKTŮ	D
ČÁST DOKUMENTACE	
STAVEBNÍ A TECHNOLOGICKÁ ČÁST	1
PROFESE	
ARCHITEKTONICKO-STAVEBNÍ ŘEŠENÍ	10-ASR
OBSAH PŘÍLOHY	

1.SUTERÉN
NÁBYTEK .33

SYSTÉM S-JTSK a BpV /m.n m./ ±0,000 = 196,230 PARÉ

0 0,25m 0,5m 1,25m

MĚŘÍTKO	1:25	DATUM
FORMÁT	6x A4	16/10/2024