



LEGENDA:

- Stávající kabelová trasa MaR
- Nová kabelová trasa MaR
- BC/3

Rozvoděč MaR včetně označení

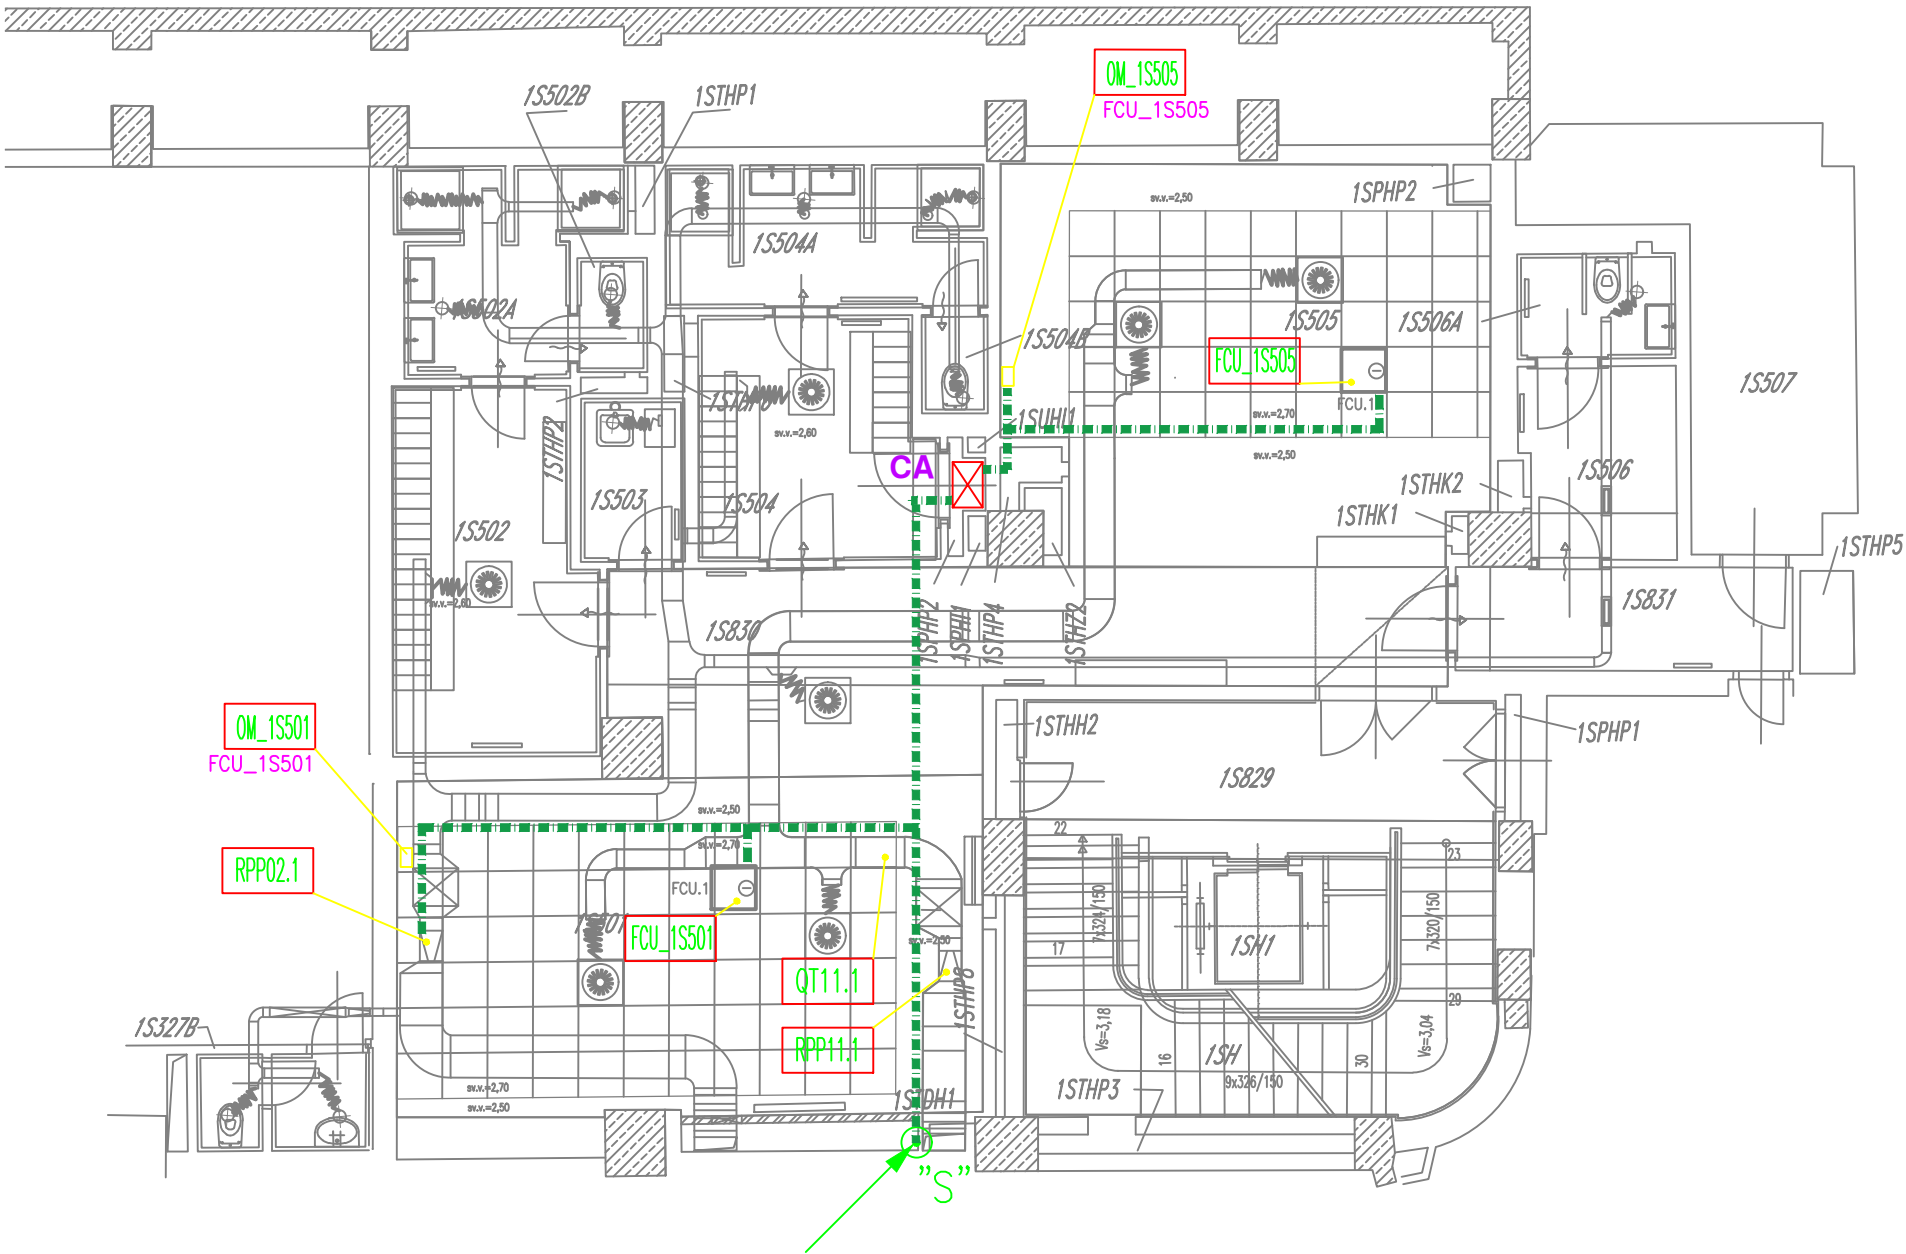

SCHEMA BUDOVY

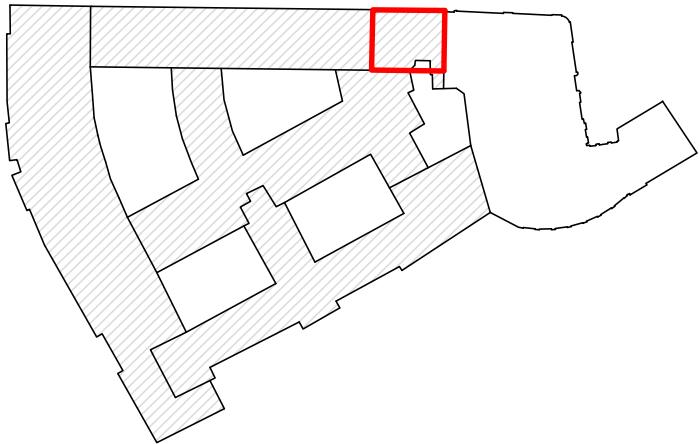

VYPRACOVAL: Ing. Tomáš Dolejší		KONTROLOVAL: Ing. Tomáš Dolejší		<div><div>Johnson Controls</div><div>Johnson Controls Building Solutions, spol. s r.o. Libalova 2348/1, 149 00 Praha 4</div></div>	
ZODP.PROJEKTANT: Ing. Jiří Karlec ČKAIT č.0013918					
INVESTOR: ČESKÁ NÁRODNÍ BANKA, NA PŘÍKOPĚ 864/28, 110 00, PRAHA 1					
STUPEŇ: Dokumentace pro provedení stavby					
STAVBA: STAVEBNÍ ÚPRAVY SPORTOVNĚ–REKONDIČNÍHO CENTRA (SRC) ČNB, Na Příkopě 864/28, parc.č.544, k.ú. Nové Město		DATUM: 02/2025	MĚŘITKO: 1:100	FORMÁT: 2xA4	
ČÁST: MĚŘENÍ A REGULACE		ČÍSLO VÝKRESU 12		ČÍSLO PARÉ	
OBSAH: PŮDORYS 1S					