



Sprchy - 1.NP m.č. 130


Pohled P1

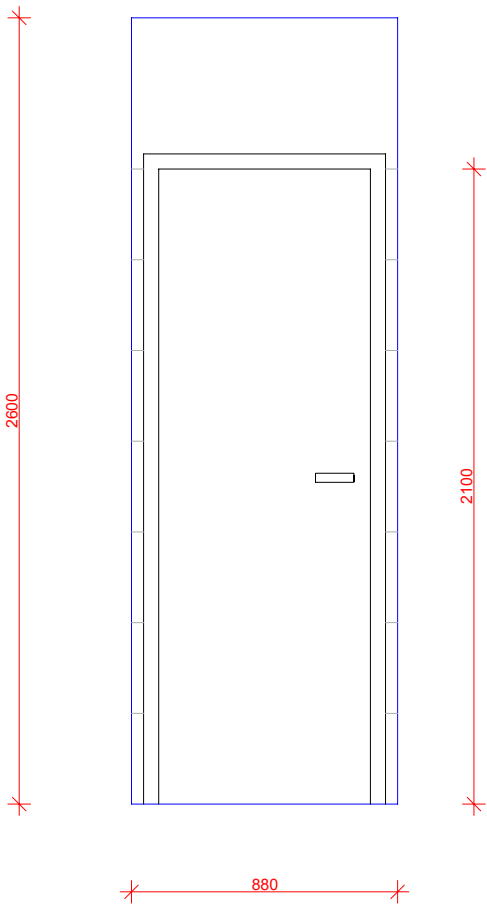


Pohled P2

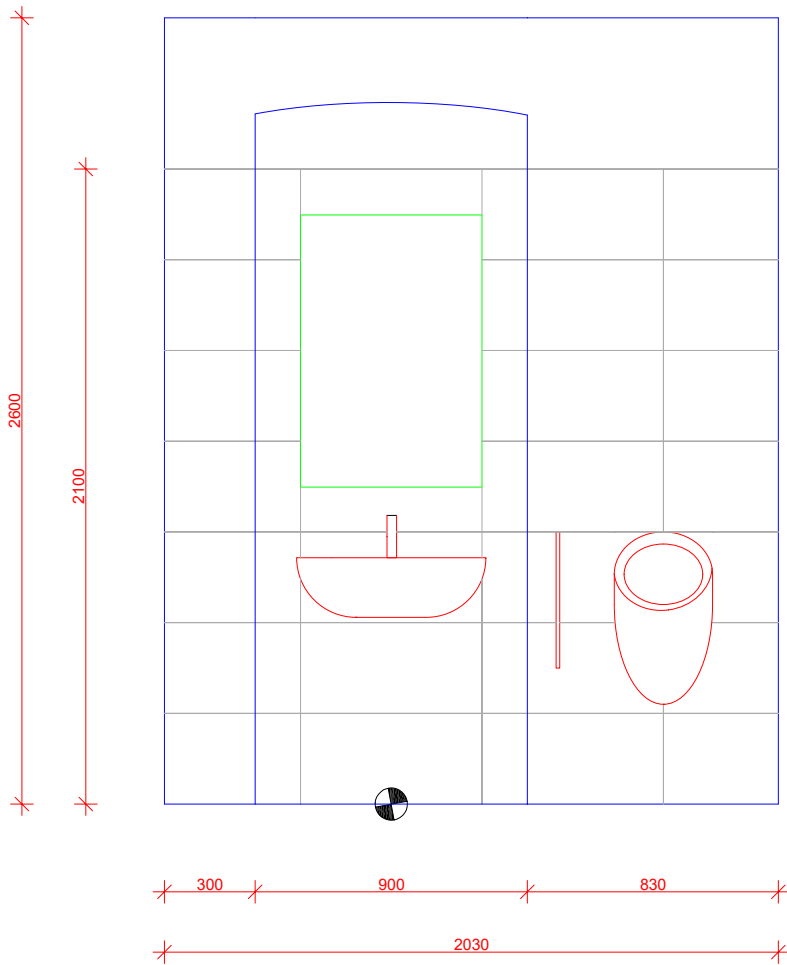


Pohled P3

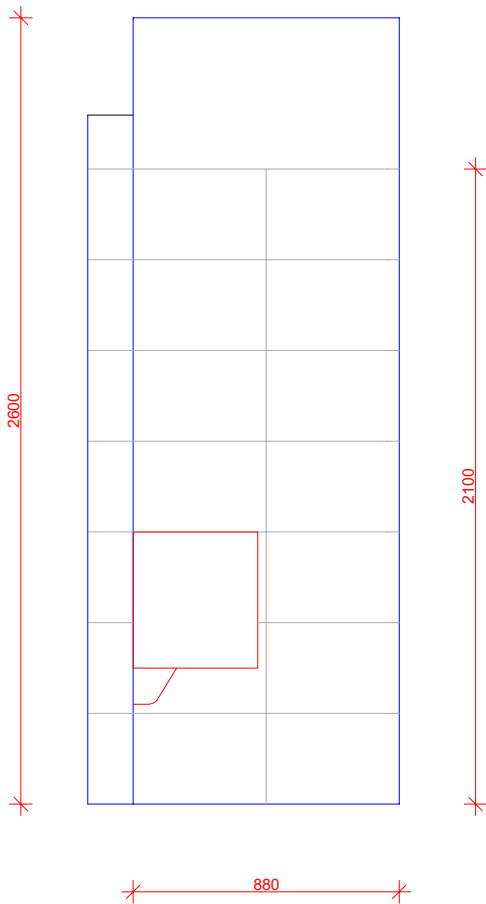


Pohled P4

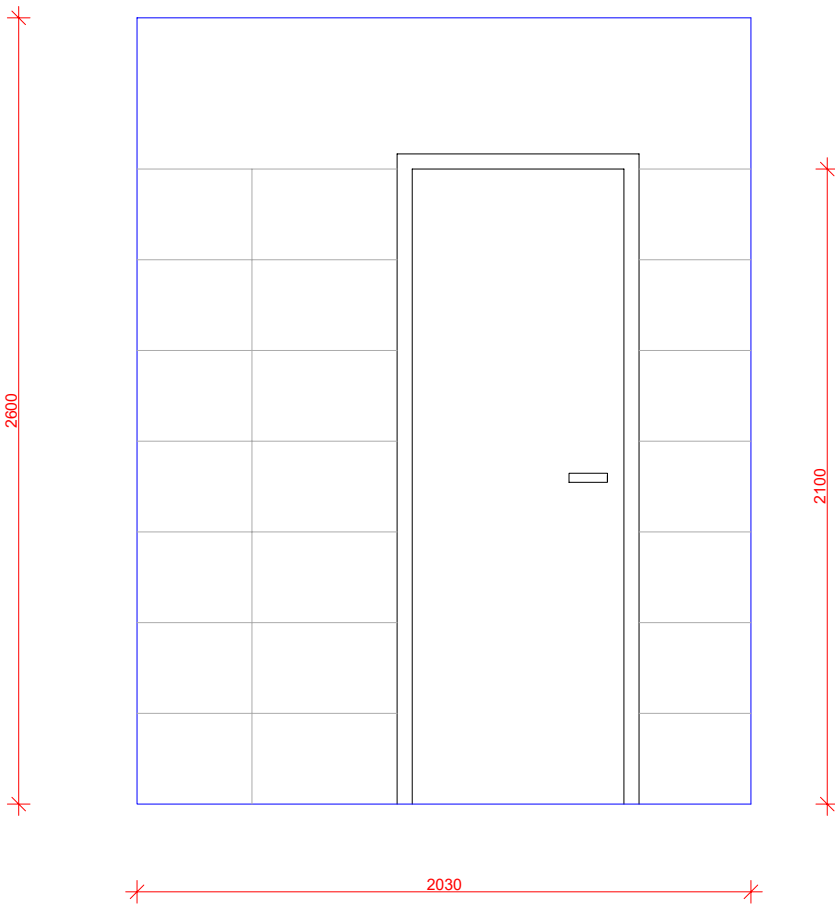


Pohled P5

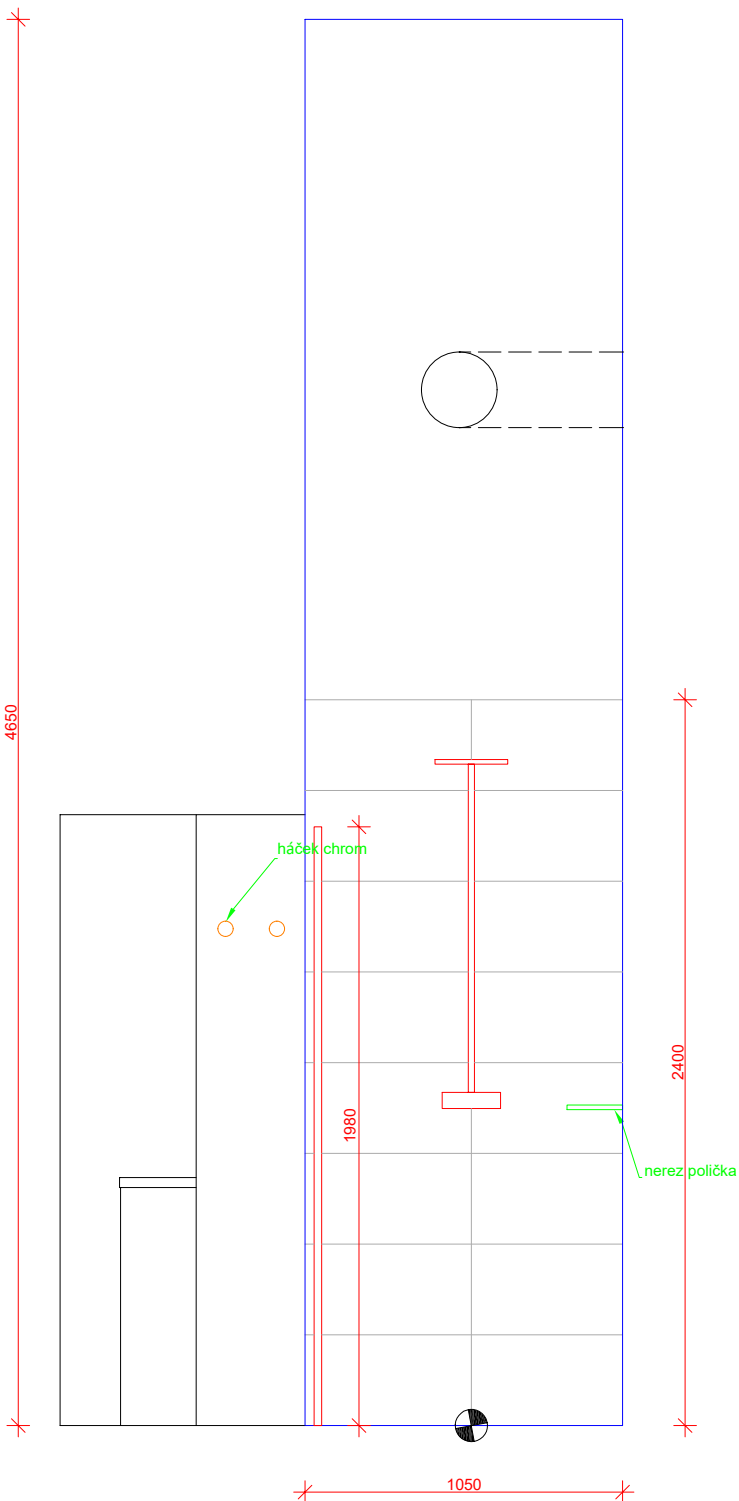


Pohled P6

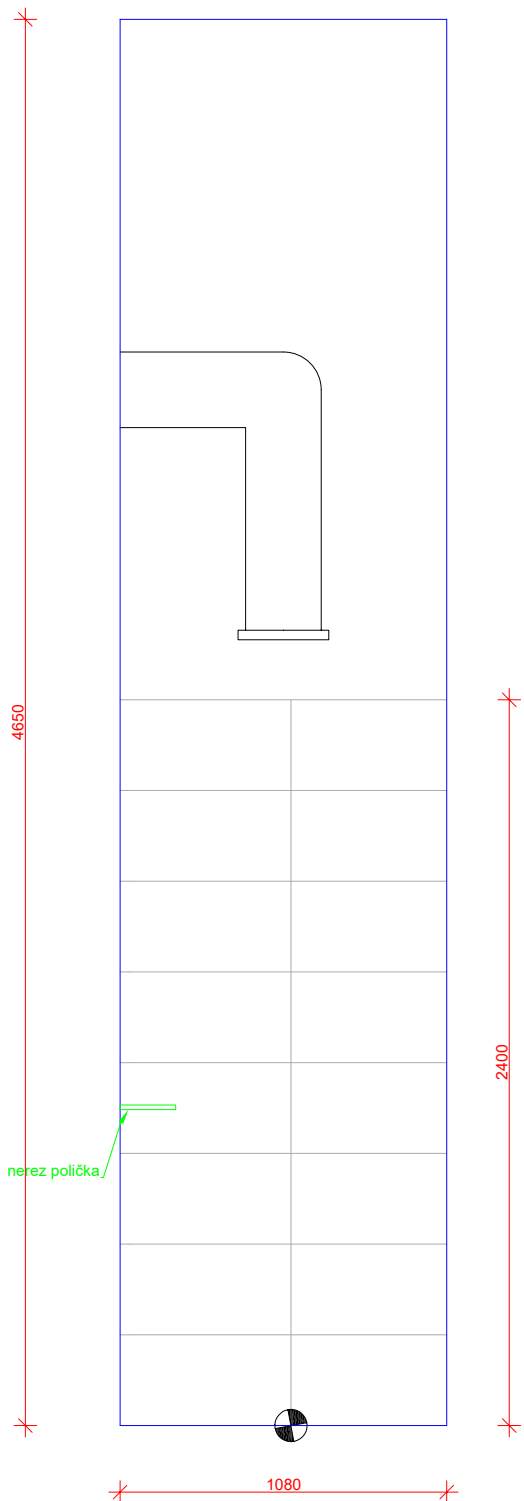

Pohled P7

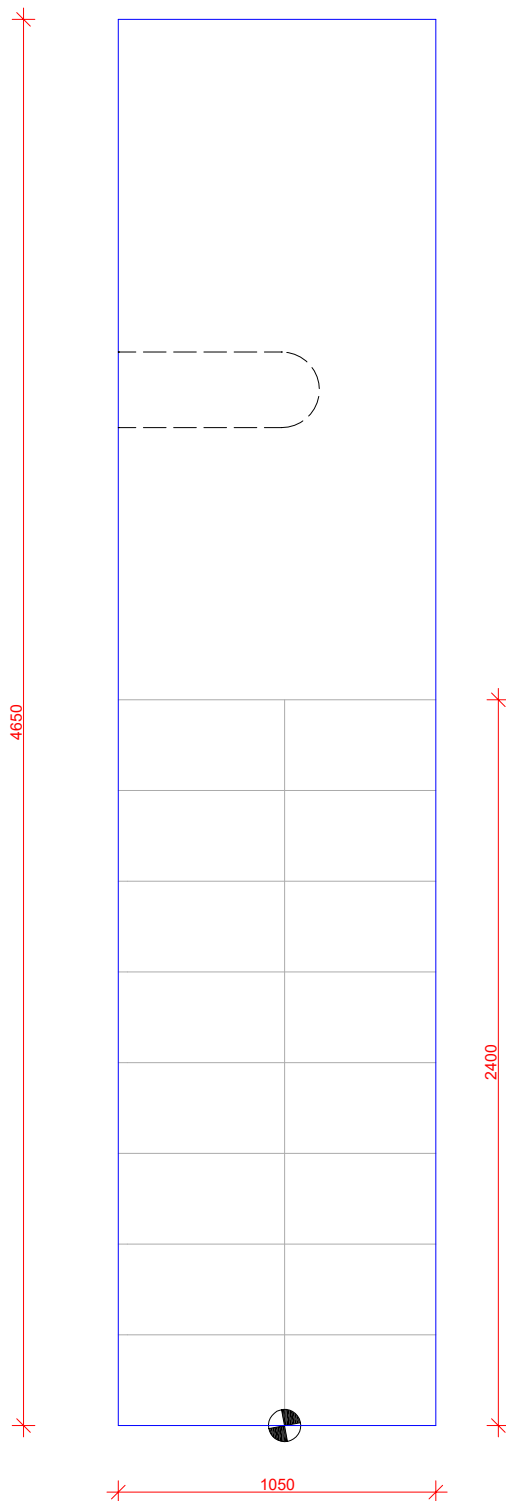

Pohled P8

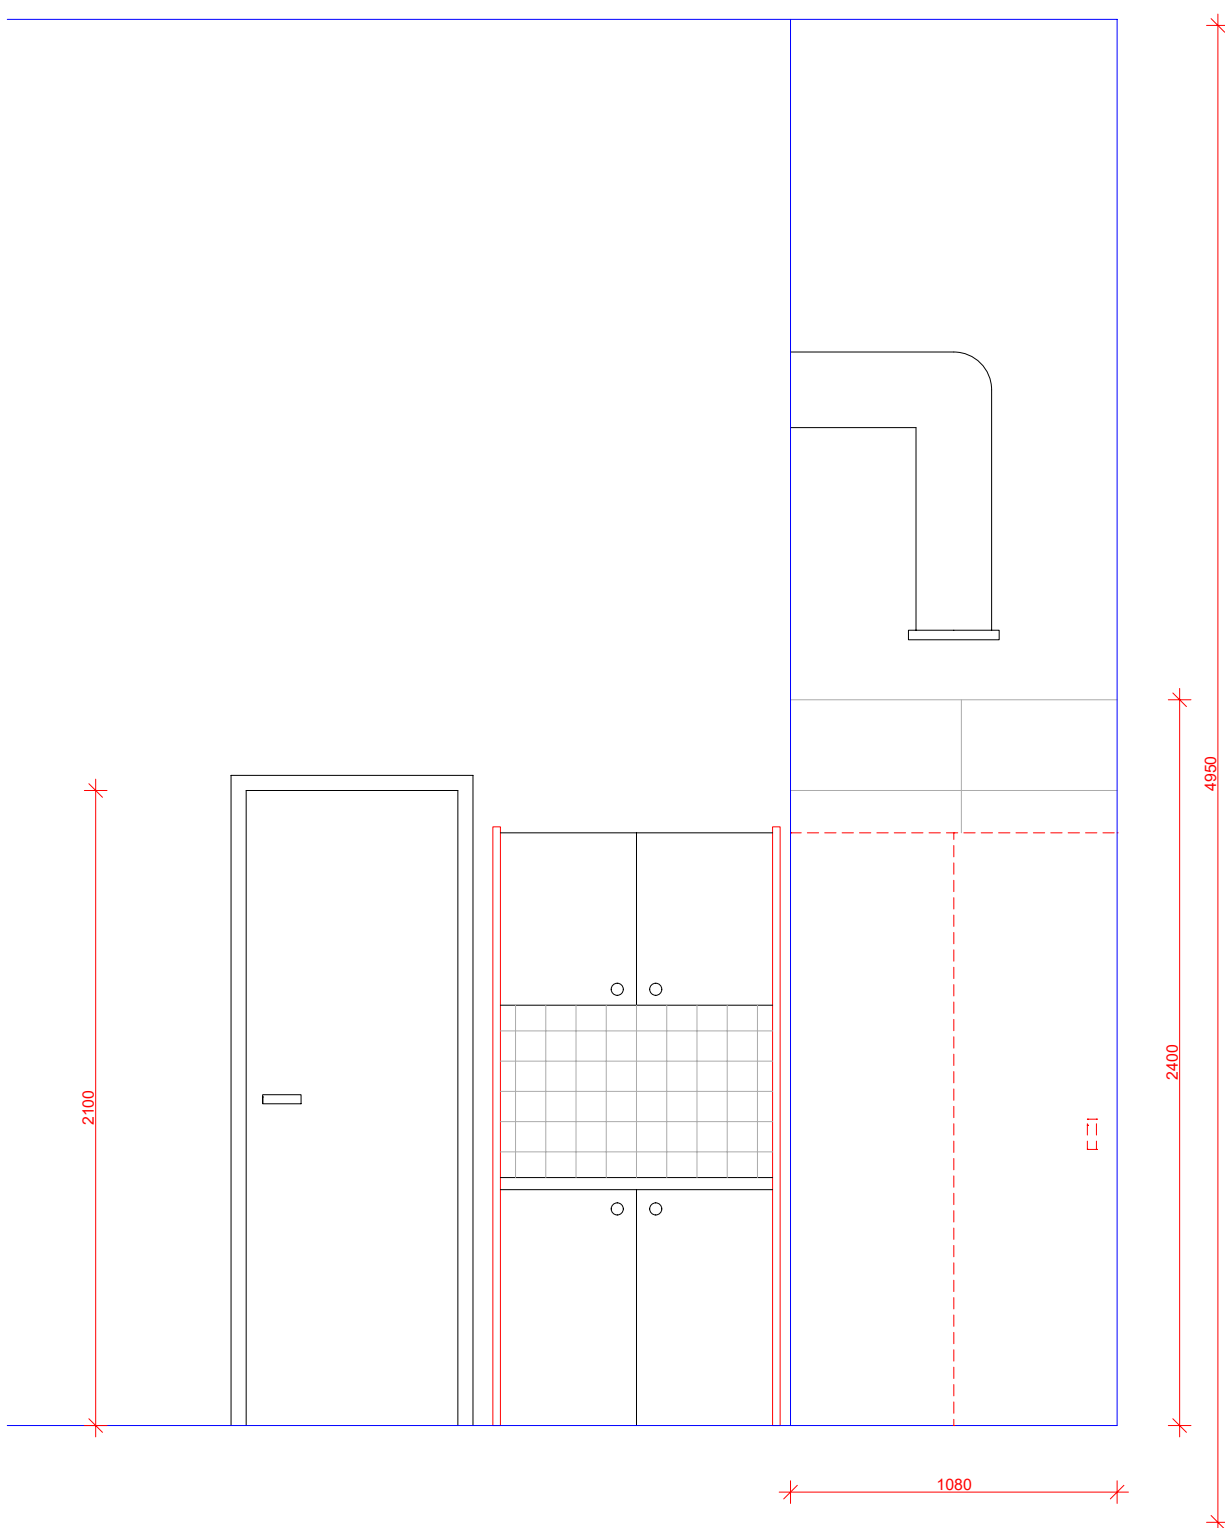

Poznámky - nové konstrukce a práce:

- úprava a srovnání stěn a podlah
- úprava a doplnění mazaniny v místě nového sprchového koutu
- prodloužení a úprava rozvodů vody a napojení kanalizace
- provedení nových rozvodů vody a kanalizace pro nové umístění kuchyň. koutu
- provedení izolační stěrky stěn a podlah, vč. pásů, rohů a koutů
- osazení podlahového žlabu š. 900 mm - po ověření na místě
- montáž a dodávka kazetového podhledu 600 x 600 mm dle původního
- osazení stávajících vestavných stropních svítidel
- úprava potrubí VZT nad sprchovým koutem + zpětná montáž potrubí VZT
- doplnění potrubí a osazení výústku
- dodávka a montáž obkladů o rozměru 300 x 600 mm ref. výrobek rada COLOR TWO barva bílá
- dodávka a montáž dlažby o rozměru 600 x 600 mm ref. výrobek rada BLOCK barva tmavě šedá + osazení spádového profilu
- dodávka a montáž obkladů o rozměru 100 x 100 mm ref. výrobek rada COLOR TWO barva bílá - za linkou
- osazení a kompletace zástěny s fólií - dle přiložené specifikace
- dodávka a montáž sprchové baterie, umyvadla a umyvadlové stojánkové baterie - dle přiložené specifikace, vč. stávajících doplňků
- oprava omítek v prostoru šatny m.č. 131
- provedení zrcadla do obkladu o rozměru 600x900 mm se zabroušenými hranami
- montáž stávající kuchyňské linky (pracovní deska, dřeň, baterie a sifon vč. příslušenství, bude dodáno nové), Osazení stávajícího svítidla
- montáž zástěn z HPL desek tl. 12mm, barva dle výběru. Písoárová zástěna celkové výšky 900 mm, mezera nad podlahou 450 mm, hloubka 400 mm. Zástěny u kuchyňské linky o rozměru 800x2000 mm a 550x2000 mm
- montáž a zapojení vypínače, zásuvky
- montáž silnoproudých rozvodů v místě nové instalace kuchyňské linky
- montáž stropní mřížky podhledu
- obnova nátěru ocelové zárubně 700 x 2100 mm - 2 ks
- provedení malby do vlnitých prostor vč. penetrace
- zavěšení dveřního křídla
- osazení nerez poličky a háček chrom 2 kusů - dle specifikace

Na místě ověřit skutečné umístění rozvodů vody a kanalizace, s ohledem na navrhované řešení sprchových koutů.  
Všechny výrobky jsou referenční, po domluvě s investorem je nutné předem vše vyzkoušet. Náhrada výrobku je možná za předpokladu, že výrobky budou stejné kvality a parametru.  
Všechny výrobky podléhají schválením objednatelem.

- OSTATNÍ VIZ. TECHNICKÁ ZPRÁVA
- VŠECHNY ROZMĚRY OVĚŘIT NA STAVBĚ

Investor: Česká národní banka Na Příkopě 28, Praha 1	projektant: Jiří Dušek Zbyšov 214 683 52 Klenovice IČ: 43125387
akce: REVITALIZACE SPRCHOVÝCH KOUTŮ - V OBJEKTU ČNB BRNO, Rooseveltova 18 a 20	stupeň projektu: 04/2025 mřížka: 1 : 25
příloha: SPÁROŘEZY 1.NP - M.Č. 130	oděhl: D.1.1 příloha: 05