


ŘEZ C - C´

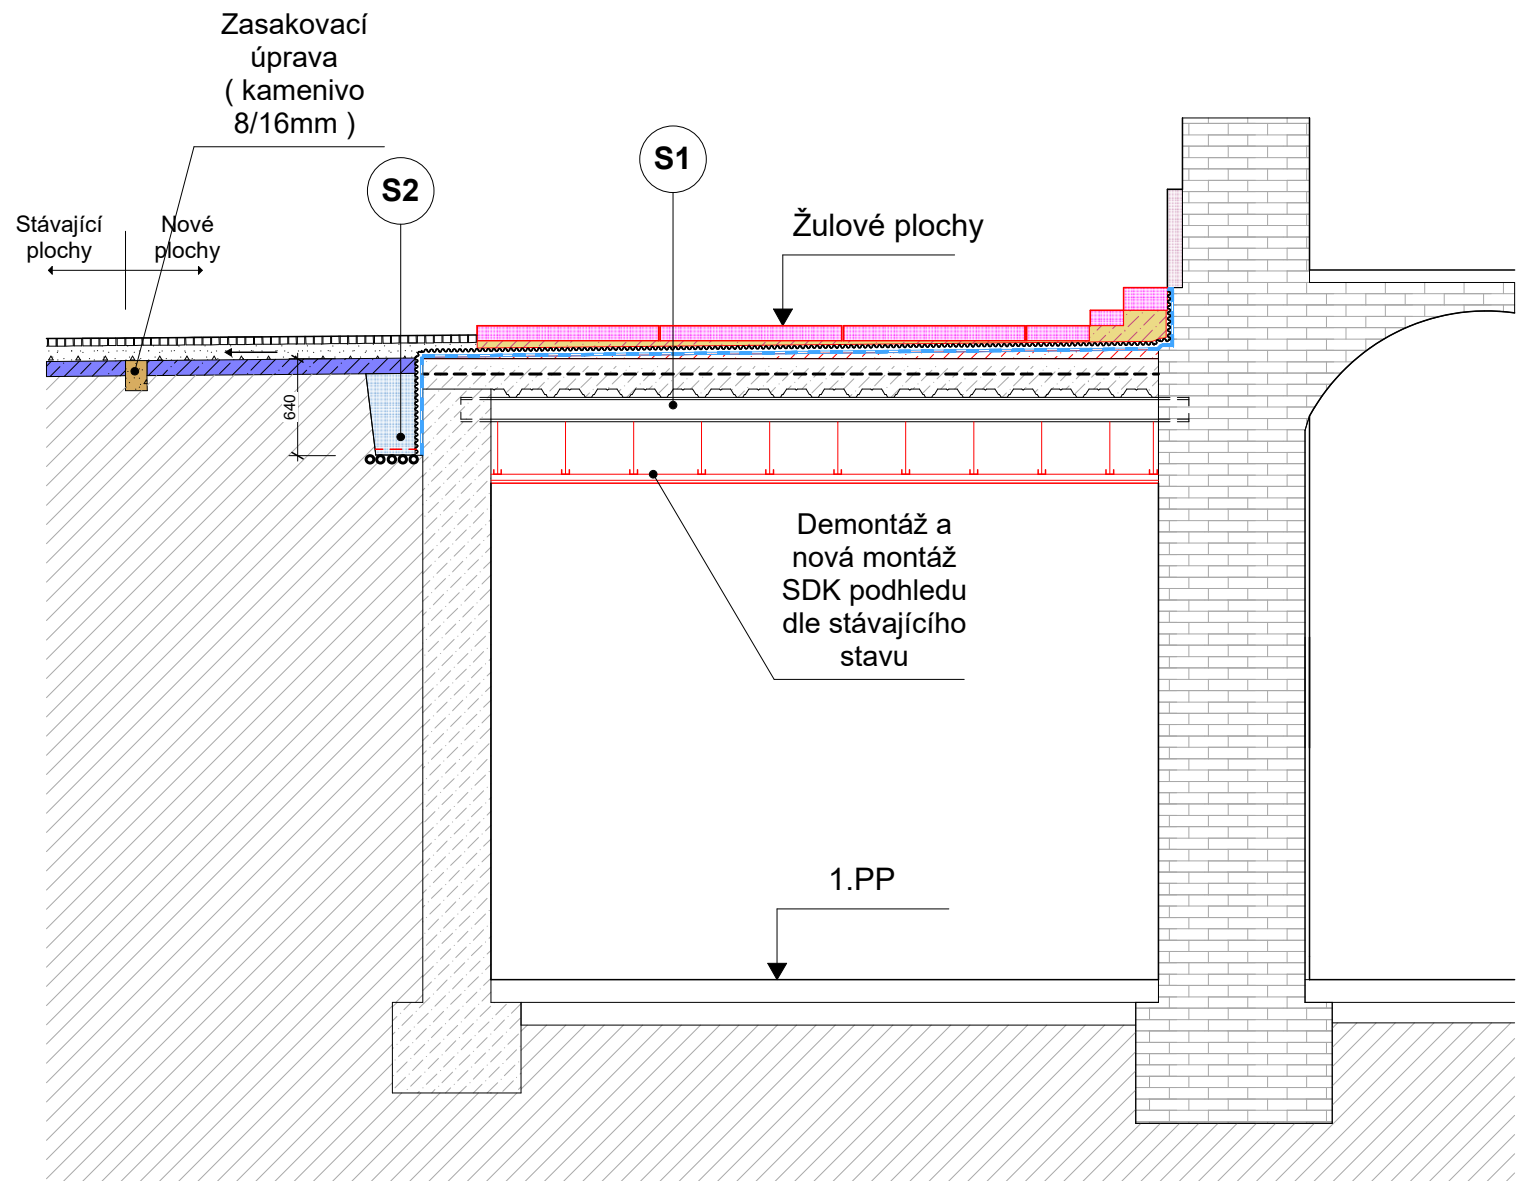


SKLADBA S1 :

- Žulová desky tl. 100mm (stávající, restaurované)
- Ložná vrstva kamenných desek 20mm
- Mezerovitý (drenážní) beton
- Drenážní rohož (standard kvality Schluter Troba)
- PVC hydroizolační fólie
- Podkladní geotextilie
- Pojistná hydroizolace - - vysoce tažná a ohebná minerální izolační stěrka modifikovaná plastem (standard kvality Remmers MB2K)
- Spádová vrstva 1%
- Stávající betonový strop (ocel. nosníky + trapéz)

SKLADBA S2 :

- Žulová mozaika 50/50
- Lože z kameniva 0-4 stabilizované vápnem (alt. dle požadavku TSK)
- Mazanina ze zavlhlého betonu C15/20 ve spádu od objektu
- Zhutněný zásyp těsnícím jilem
- Ochranná signalizační páska
- Pískový zásyp
- Stávající kabely (bez zásahu)

Drenážní rohož :

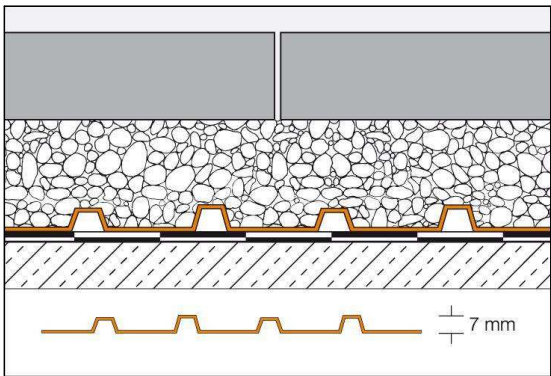

Hl. inženýr projektu	Zodp. projektant	Kreslil	Ing. Josef Kolář - PRINS Havlíčková 1289/24, 750 02 Přerov IČ: 10637028, DIČ: CZ530325020	
Ing. Josef Kolář	Ing. Josef Kolář	Petr Zlámal		
Investor : Česká národní banka, Na Příkopě 28, Praha 1				
Okres: Praha	Místo: Senovážné nám. 866/30, Praha		Formát: A3	
Akce: SANACE SPODNÍ STAVBY PLODINOVÉ BURZY			Datum: 5/2024	
			Stupeň: DPZ	
Obsah: D 1.4 - NÁVRH SANACE - ŘEZ C - C´			Měřítko: 1 : 50	
			Z.č.: 26442	Výkr.č.: 7