



ŘEZ A - A´

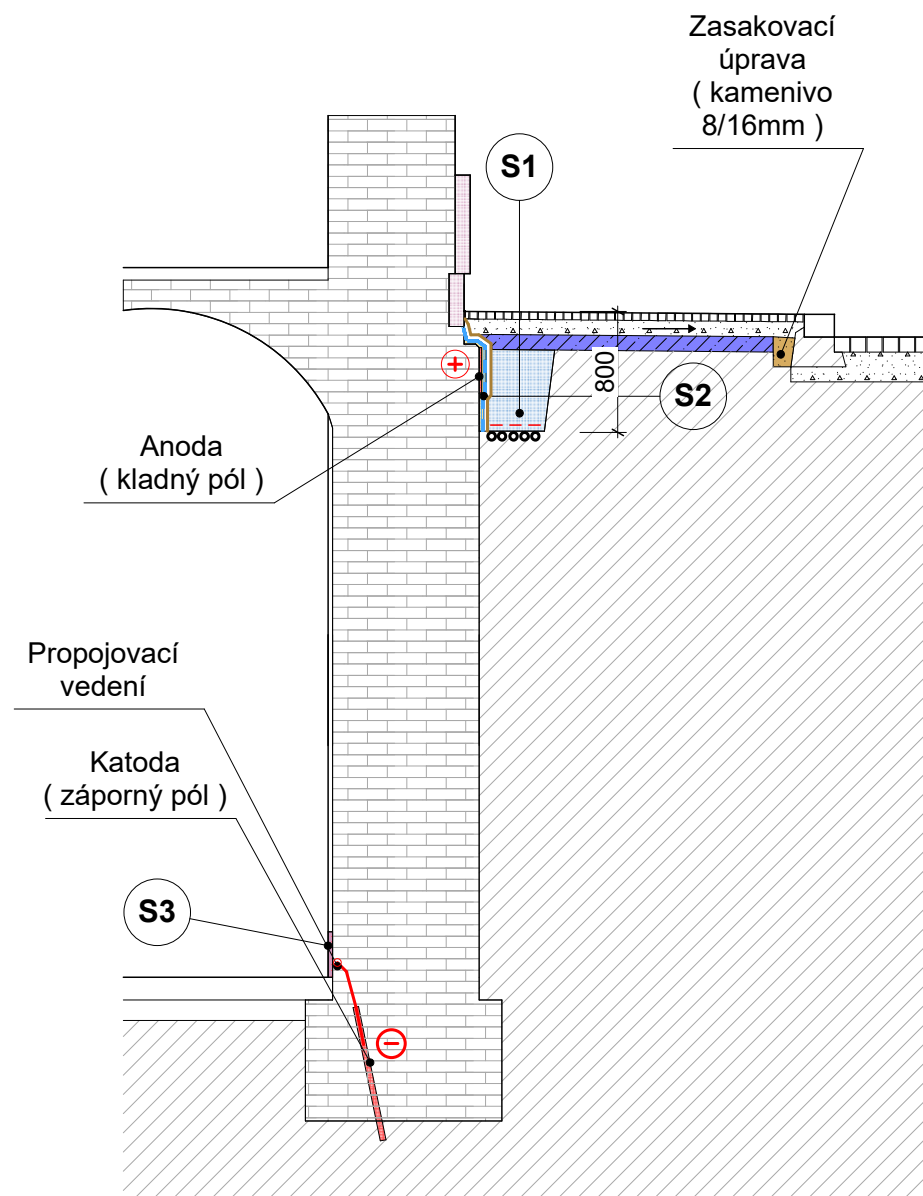

ŘEZ B - B´

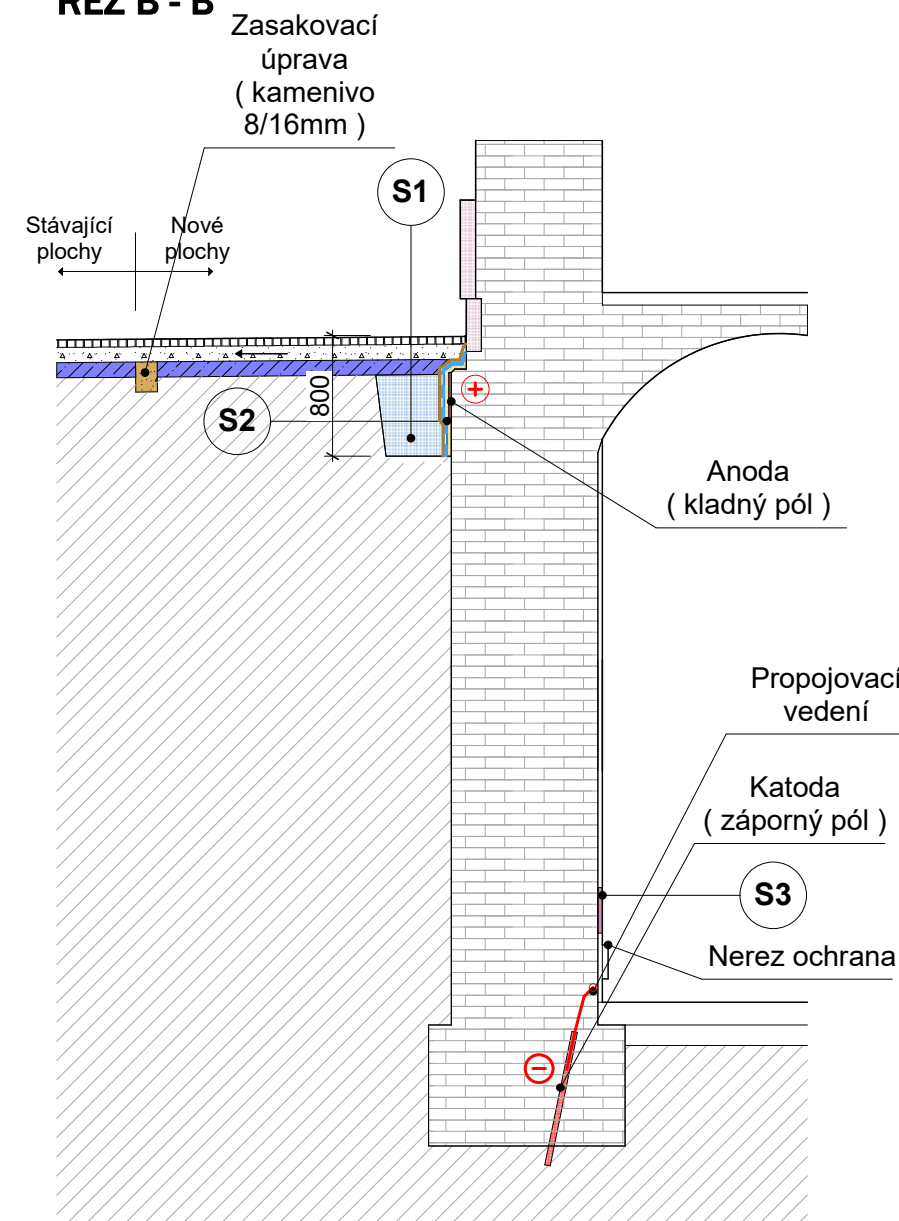

SKLADBA S1 :

- Žulová mozaika 50/50
- Lože z kameniva 0-4 stabilizované vápnem (alt. dle požadavku TSK)
- Mazanina ze zavlhlého betonu C15/20 ve spádu od objektu
- Zhutněný zásyp těsnícím jílem
- Ochranná signalizační páska
- Pískový zásyp
- Stávající kabely (bez zásahu)

SKLADBA S2 :

- Jílový obsyp
- Ochrana hladká HDPe fólie 1,5mm
- Vysoce tažná a ohebná minerální izolační stěrka modifikovaná plastem
- Podrovnání maltou na bázi přírodního hydraul.vápná
- Anoda, kladný pól elektroosmózy
- Stávající zdivo

SKLADBA S3 :

- Ruční postupná montáž obkladu
- Tmelení spár fólie
- Ruční postupná montáž nopové fólie Delta PT
- Propoj elektroosmózy
- Ruční postupné odstranění pásu obkladu a fólie

Hl. inženýr projektu	Zodp. projektant	Kreslil	Ing. Josef Kolář - PRINS Havlíčková 1289/24, 750 02 Přerov IČ: 10637028, DIČ: CZ530325020	
Ing. Josef Kolář	Ing. Josef Kolář	Petr Zlámal		
Investor : Česká národní banka, Na Příkopě 28, Praha 1				
Okres: Praha	Místo: Senovážné nám. 866/30, Praha		Formát: A3	
Akce: SANACE SPODNÍ STAVBY PLODINOVÉ BURZY			Datum: 5/2024	
			Stupeň: DPZ	
Obsah: D 1.3 - NÁVRH SANACE - ŘEZY A - A´; B - B´			Měřítko: 1 : 50	
			Z.č.: 26442	Výkr.č.: 6