


TABULKA MÍSTNOSTÍ 1.PP

ČÍSLO	NÁZEV	PLOCHA	KAT.
001	VÝTAH	4,08	
002	SCHODIŠTĚ	5,52	
003	CHODBA	24,11	
004	SKLAD	18,76	
005	CHODBA	7,30	
006	ODRŽBA	25,72	
007	VELÚN M+R	12,07	
008	ARCHIV	38,06	
009	CHODBA	7,65	
010	ŠATNA	3,77	
011	SPRCHA	5,45	
012	KABINA WC	1,78	
013	SKLAD	2,30	
014	SKLAD	9,86	
015	PŘEDTŘEZOŘÍ	15,28	
017	TREZOR	18,06	
018	KONTROLNÍ ULÍČKA	7,92	
019	VODOMĚR	7,68	
020	SKLAD CO	7,92	
021	ÚT - ROZDĚLOVAČE	11,16	
022	ARCHIV	51,15	
023	ARCHIV	56,95	
024	ARCHIV	20,65	
025	UPS, NÁHRADNÍ ZDROJ	20,65	I
026	NÁHRADNÍ ZDROJ	24,61	
026	PŘÍRUČNÍ SKLAD	3,64	



OBSAH  
PŮDORYS 1.PP - STÁVAJÍCÍ OBJEKT

Č. ZAKÁZKY	Č. KOPIE	Č. PŘ./STR.
0400/04-600		3

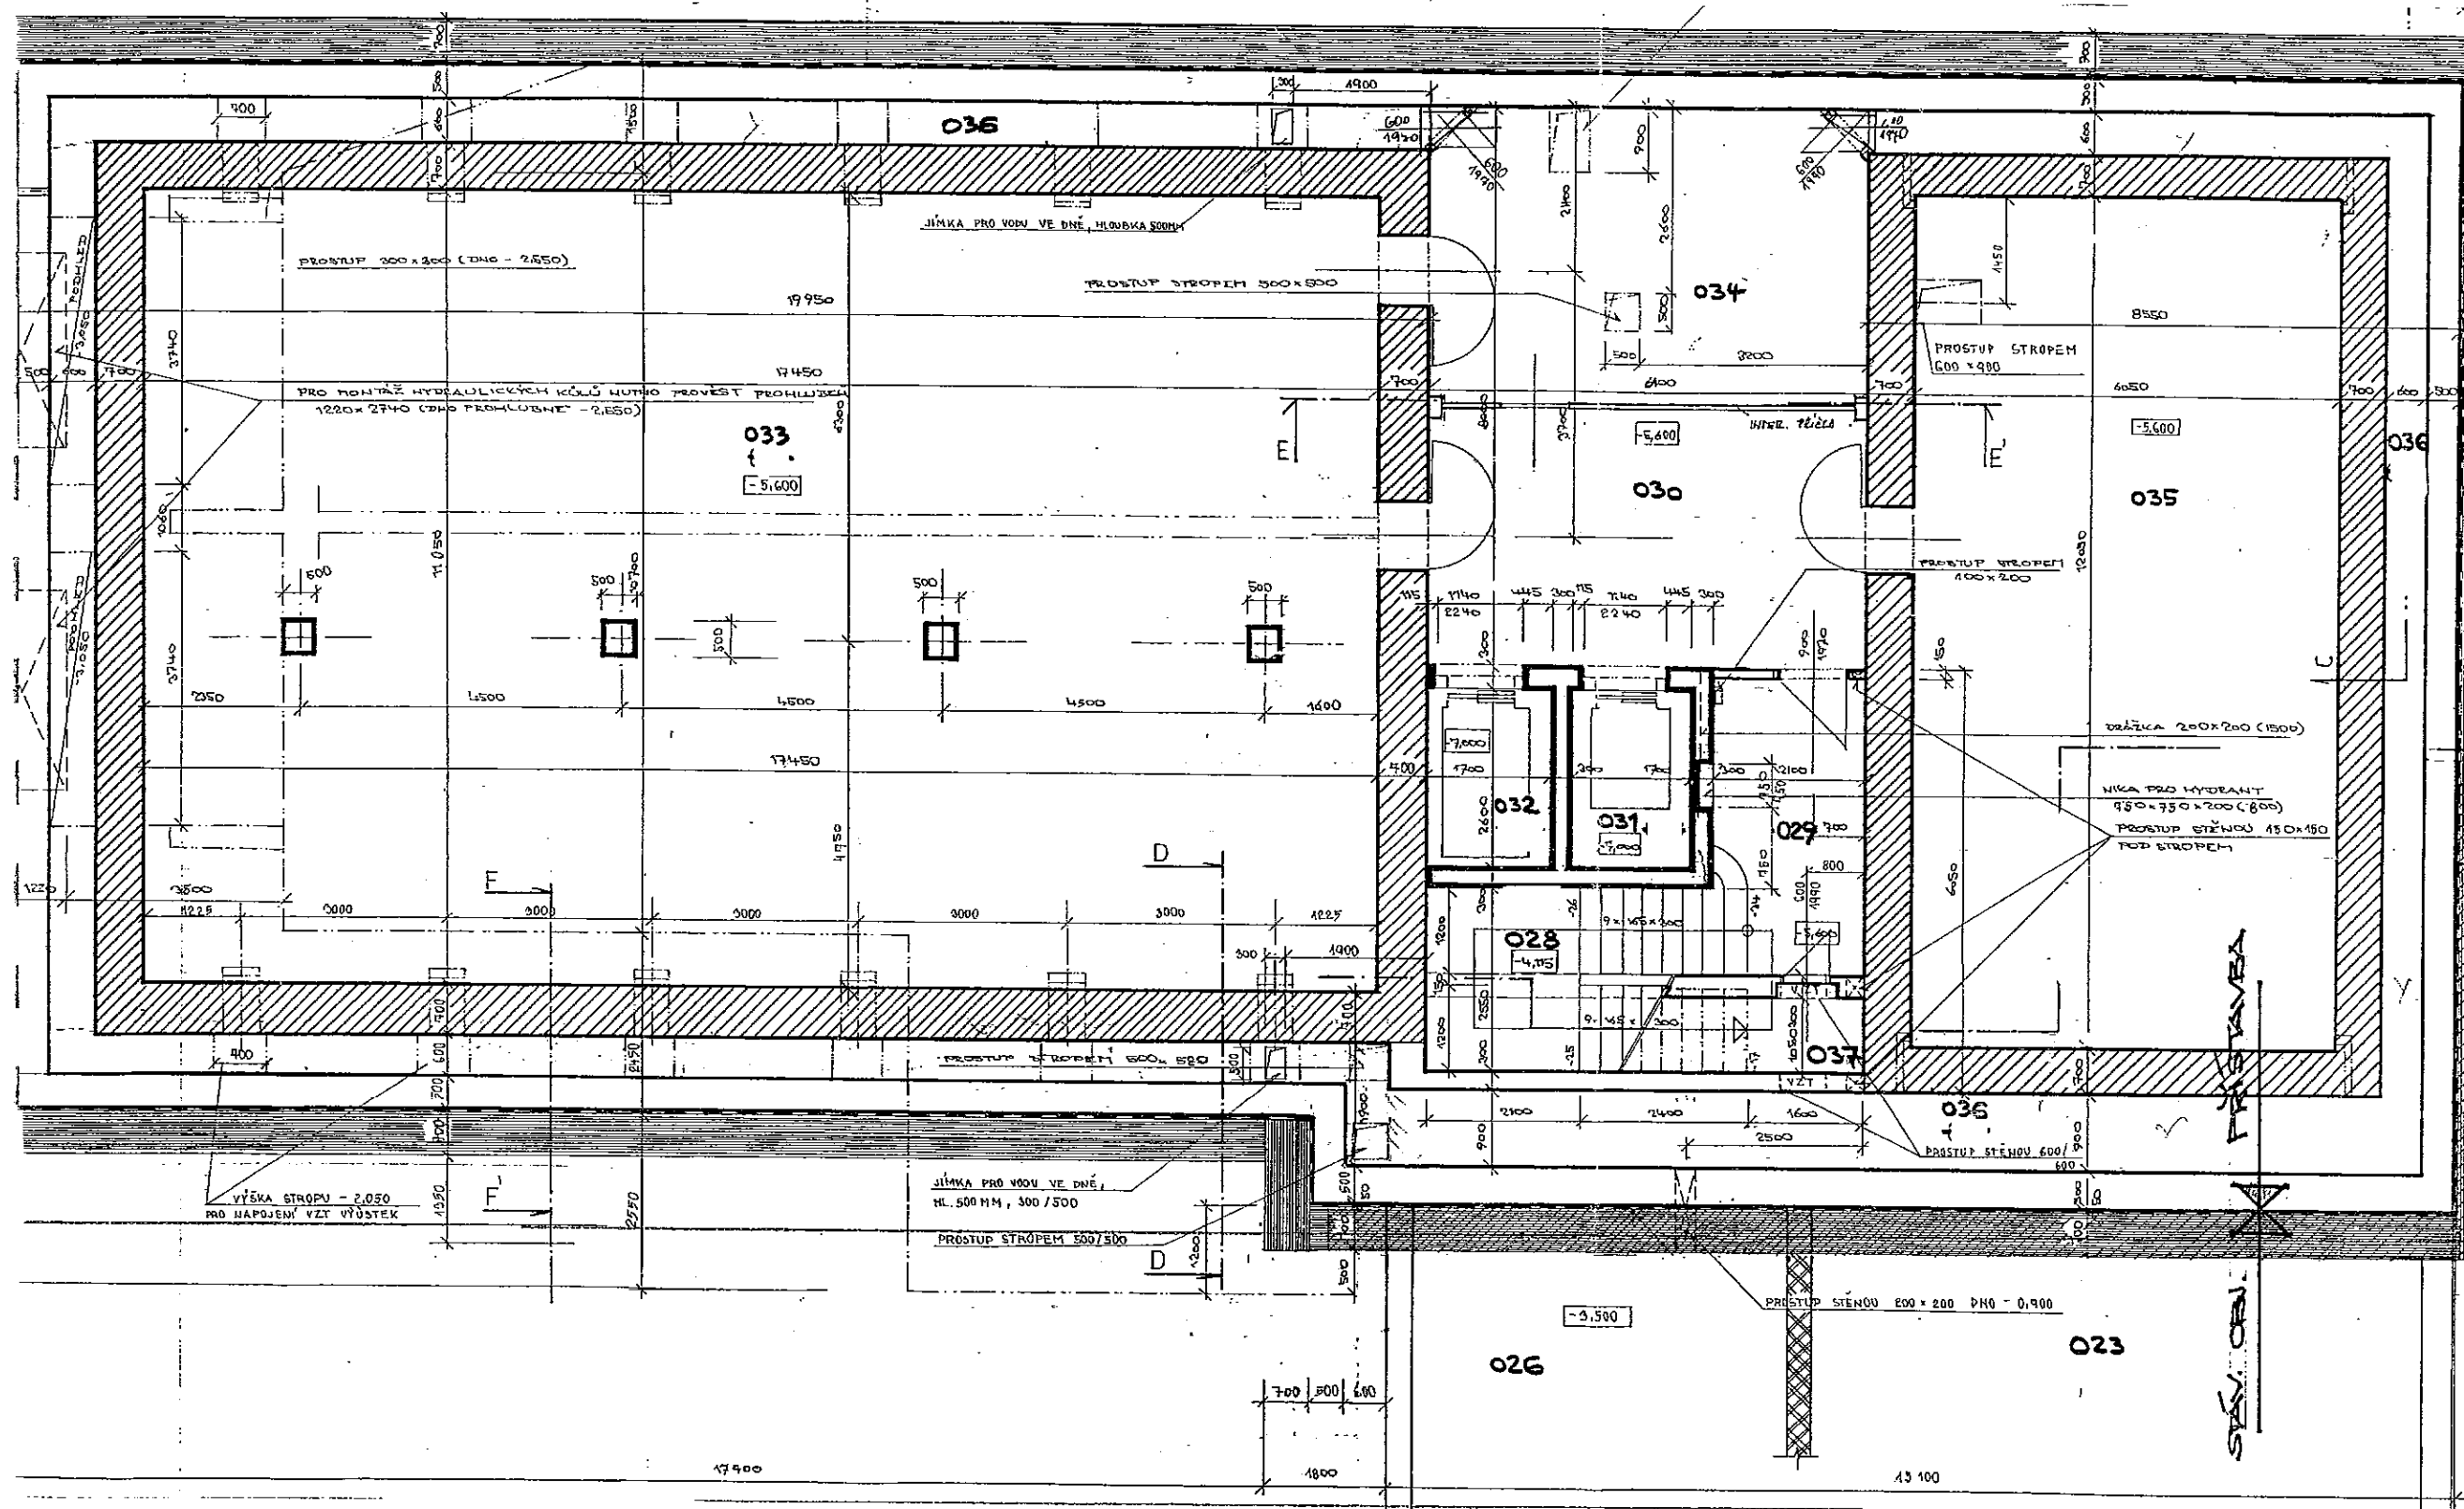

TABULKA MÍSTNOSTÍ 1.PP


ČÍSLO	NÁZEV	PLOCHA	KAT.
028	SCHODIŠTĚ	11,48	
029	CHODBA	7,92	
030	MANIPULAČNÍ PROSTOR	21,95	
031	OSOBOVÝTAH	4,42	
032	OSOBOVÝTAH	4,42	
033	TREZOR	192,82	
034	PRACOVNÍSTĚ KLÍČNÍKŮ	24,29	
035	TREZOR	72,78	
036	KONTROLNÍ CHODBA	79,18	
037	SKLAD POD SCHODIŠTĚM	1,68	
038	SKLAD V MEZITREZORĚ		
039	INSTALAČNÍ PROSTOR		



OBSAH

PŮDORYS 1.PP - PŘÍSTAVBA

Č. ZAKÁZKY	Č. KOPIE	Č. PŘ./STR.
0400/04-600		4

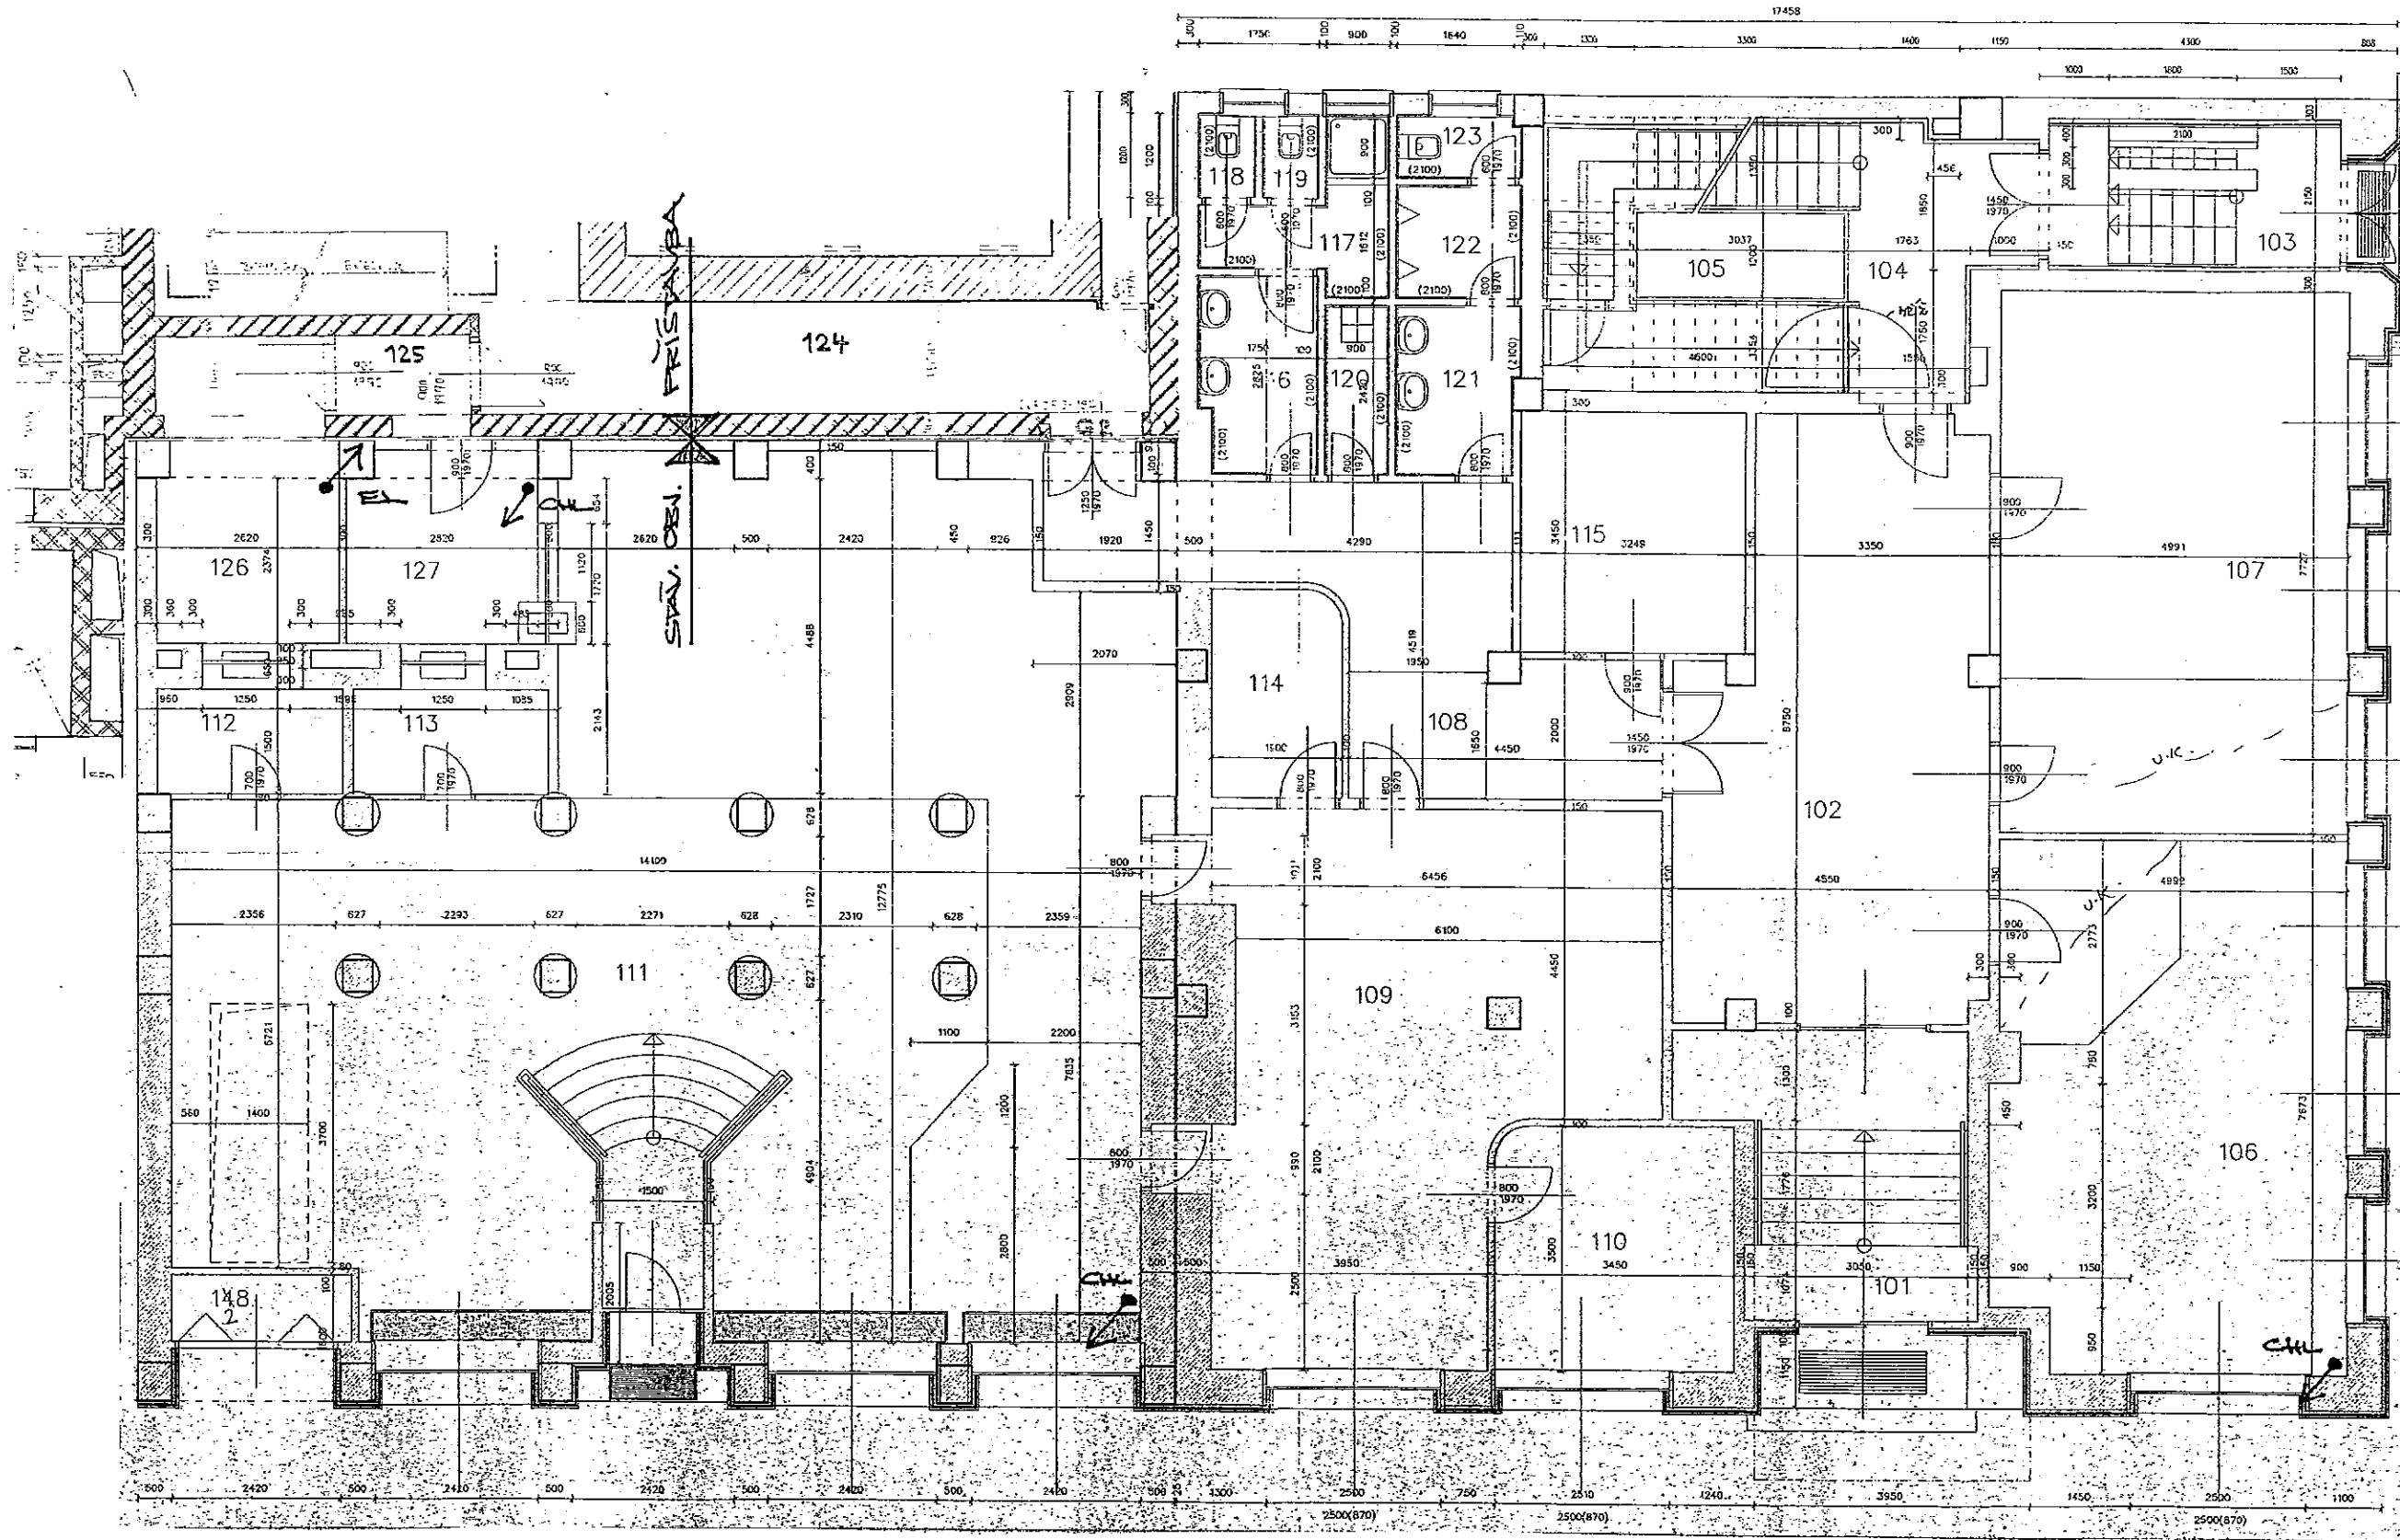

TABULKA MÍSTNOSTÍ 1.NP

ČÍSLO	NÁZEV	PLOCHA	KAT.
101	HLAVNÍ VSTUP - ZADVEŘÍ	14,30	
102	HALA	35,61	III
103	VCHOD PRO ZAMĚSTNANCE	8,81	
104	SCHODIŠTĚ	21,10	
105	VÝTAH	4,08	
106	PODATELNA	38,30	III
107	ČETA "V"	38,57	II
108	CHOUBA	20,82	
109	LIKVIDATURA	41,77	III
110	VEDOUČÍ	12,07	
111	BANKOVNÍ HALA	143,86	III
112	POKLADNA MALÝCH VÝPLAT	3,90	
113	POKLADNA MALÝCH VÝPLAT	4,27	
114	KUCHYŇKA	5,60	
115	ROZVODNA ELEKTRO	11,21	
116	PŘEDSÍŇKA WC-Ž	4,94	
117	PŘEDSÍŇKA+SPRCHA	2,38	
118	KABINA WC-Ž	0,92	
119	KABINA WC-Ž	0,92	
120	OKLADOVÁ KOMORA	2,16	
121	PŘEDSÍŇKA WC-M	4,08	
122	PISOR	2,72	
123	KABINA WC-M	1,53	
126	POKLADNÍK	6,22	II
127	POKLADNÍK	6,69	II
128	MONTÁŽNÍ PROSTOR	2,80	




OBSAH

PŮDORYS 1.NP - STÁVAJÍCÍ OBJEKT

Č. ZAKÁZKY  
0400/04-600

Č. KOPIE

Č. PR./STR.  
5

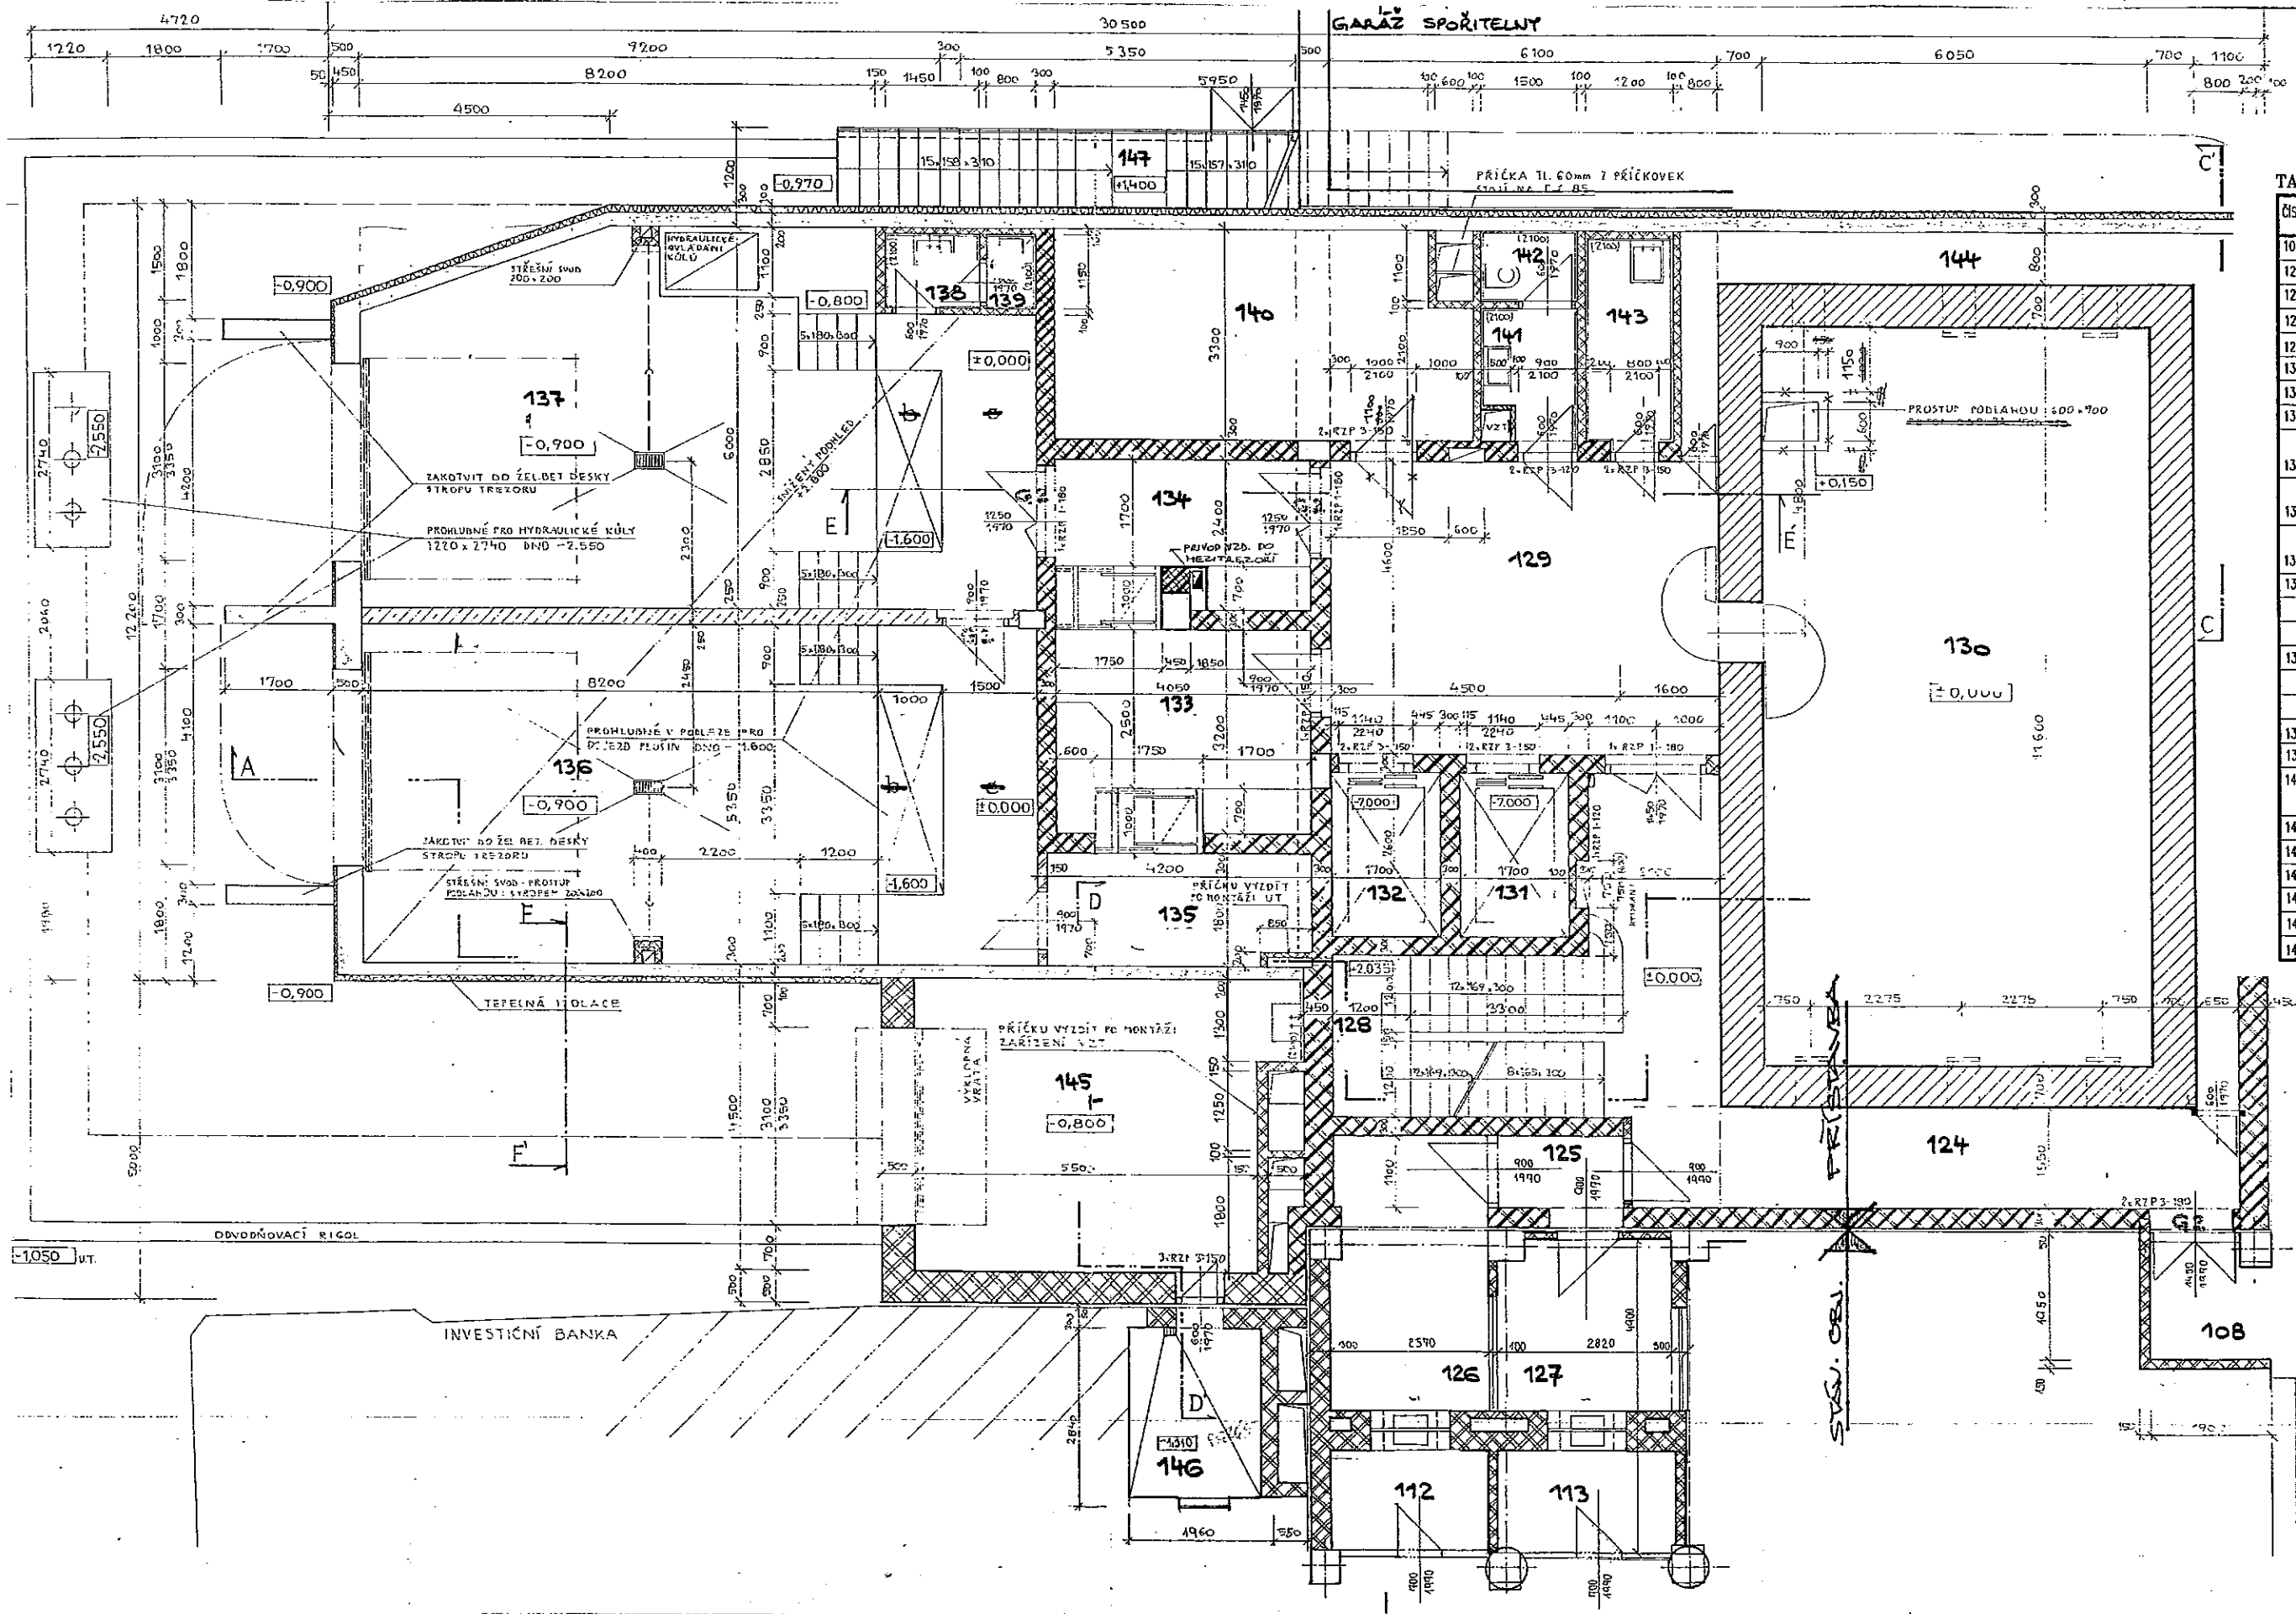

TABULKA MÍSTNOSTÍ 1.NP

ČÍSLO	NÁZEV	PLOCHA	KAT.
108	ÚNIKOVÝ VÝCHOD Z LIKVIDAT.	3,23	
124	ÚNIKOVÝ VÝCHOD Z PENĚŽ. ÚS.	35,61	
125	HOODBA	10,26	
128	SCHODIŠTĚ	11,48	
129	MANIPULAČNÍ PROSTOR	28,06	
130	TREZOR	70,18	
131	OSOBNÁKLADNÍ VÝTAH	4,42	
132	OSOBNÁKLADNÍ VÝTAH	4,42	
133	POKLADNA VELKÝCH VÝPLAT	12,96	II
134	POKLADNA VELKÝCH VÝPLAT	8,20	
135	POKLADNA VELKÝCH VÝPLAT	7,56	
136	A) DOTAČNÍ BOX	57,25	
	B) HYDRAULICKÁ PLOŠINA		
	C) RAMPA		
137	A) DOTAČNÍ BOX	51,47	
	B) HYDRAULICKÁ PLOŠINA		
	C) RAMPA		
138	PŘEDSÍŇ WC	1,67	
139	KABINKA WC	0,92	
140	OSÁVÁNÍ A BRIKETOVÁNÍ	21,28	
141	PŘEDSÍŇ WC	3,15	
142	KABINA WC	1,65	
143	OKLIDOVÁ KOMORA	4,25	
144	KONTROLNÍ HOODBA	17,62	
145	GARAZ	25,66	
147	SKLAD ODPADKŮ	7,56	




OBSAH

PŮDORYS 1.NP – PŘÍSTAVBA

Č. ZAKÁZKY  
0400/04-600

Č. KOPIE  
Č. PŘ./STR.  
6

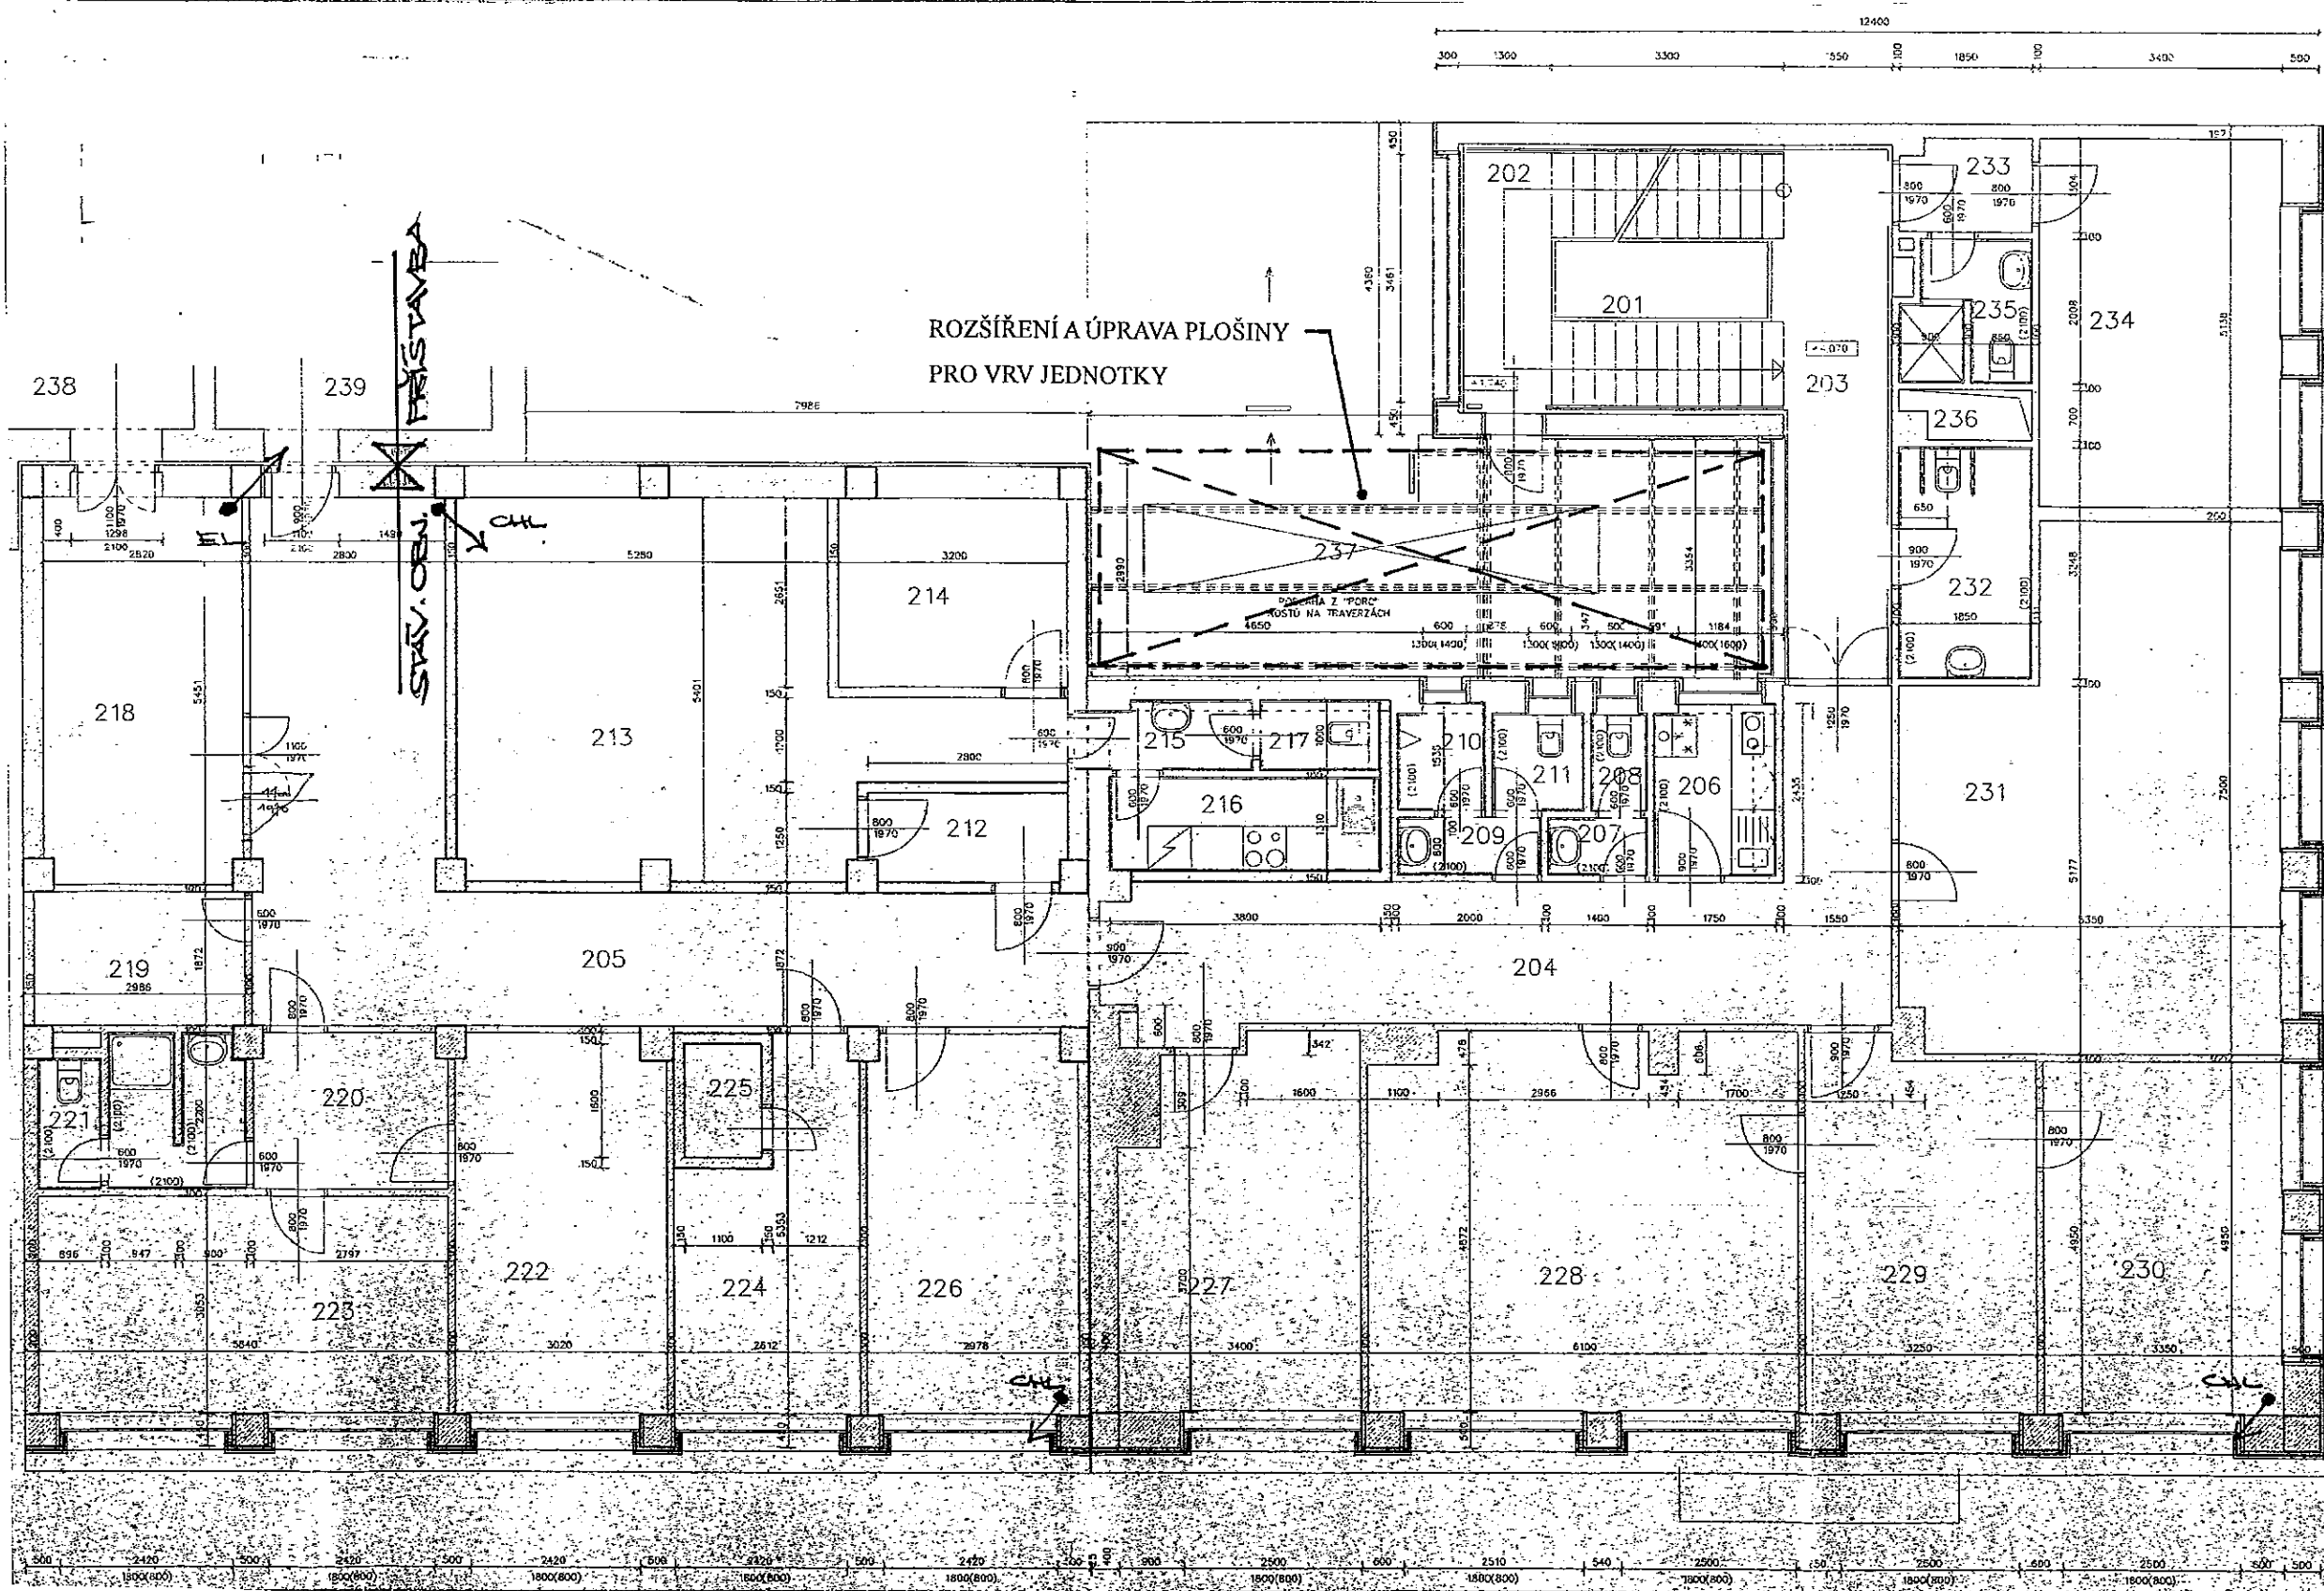

TABULKA MÍSTNOSTI 2.NP

ČÍSLO	NÁZEV	PLOCHA	KAT.
201	VÝTAH	4,08	
202	SCHODIŠTĚ	12,92	
203	CHODBA	10,36	
204	CHODBA	26,46	
205	CHODBA	33,59	
206	KUCHYŇKA	4,08	
207	PŘEDSÍŇKA WC- Ž	1,08	
208	KABINA WC Ž	1,08	
209	PŘEDSÍŇKA WC- M	1,52	
210	PISOR	1,59	
211	KABINA WC-M	1,69	
212	PŘEDSÍŇKA	3,50	
213	VELN. BEZP. SLUŽBY	33,14	I
214	UPS	8,48	I
215	PŘEDSÍŇKA	2,50	
216	KUCHYŇKA	4,85	
217	WC	1,65	
218	STROJOVNA VZ	15,37	
219	ÚKLADOVÁ KOMORA	5,59	
220	PŘEDSÍŇ	6,05	
221	HYGIENICKÉ ZAŘÍZENÍ	5,52	
222	ŠATNA BANKOVNÍ POLICE	16,17	
223	DENNÍ MÍSTNOST	17,83	
224	PRACOVNA	11,32	
225	TREZOR	1,76	
226	PRACOVNA	15,94	III
227	PRACOVNA	15,31	
228	PRACOVNA	29,72	II
229	PRACOVNA	16,60	III
230	PRACOVNA	16,58	III
231	PRACOVNA	35,64	III
232	WC - IMOBILNÍ	5,92	
233	PŘEDSÍŇKA	2,40	
234	PRACOVNA	17,21	
235	HYGIENICKÉ ZAŘÍZENÍ	3,43	
236	INSTALAČNÍ ŠACHTA	1,13	
237	TERASA	27,48	
238	STROJOVNA VZ		
239	CHODBA		



OBSAH


PŮDORYS 2.NP – STÁVAJÍCÍ OBJEKT

Č. ZAKÁZKY  
0400/04-600

Č. KOPIE

Č. PŘ./STR.  
7



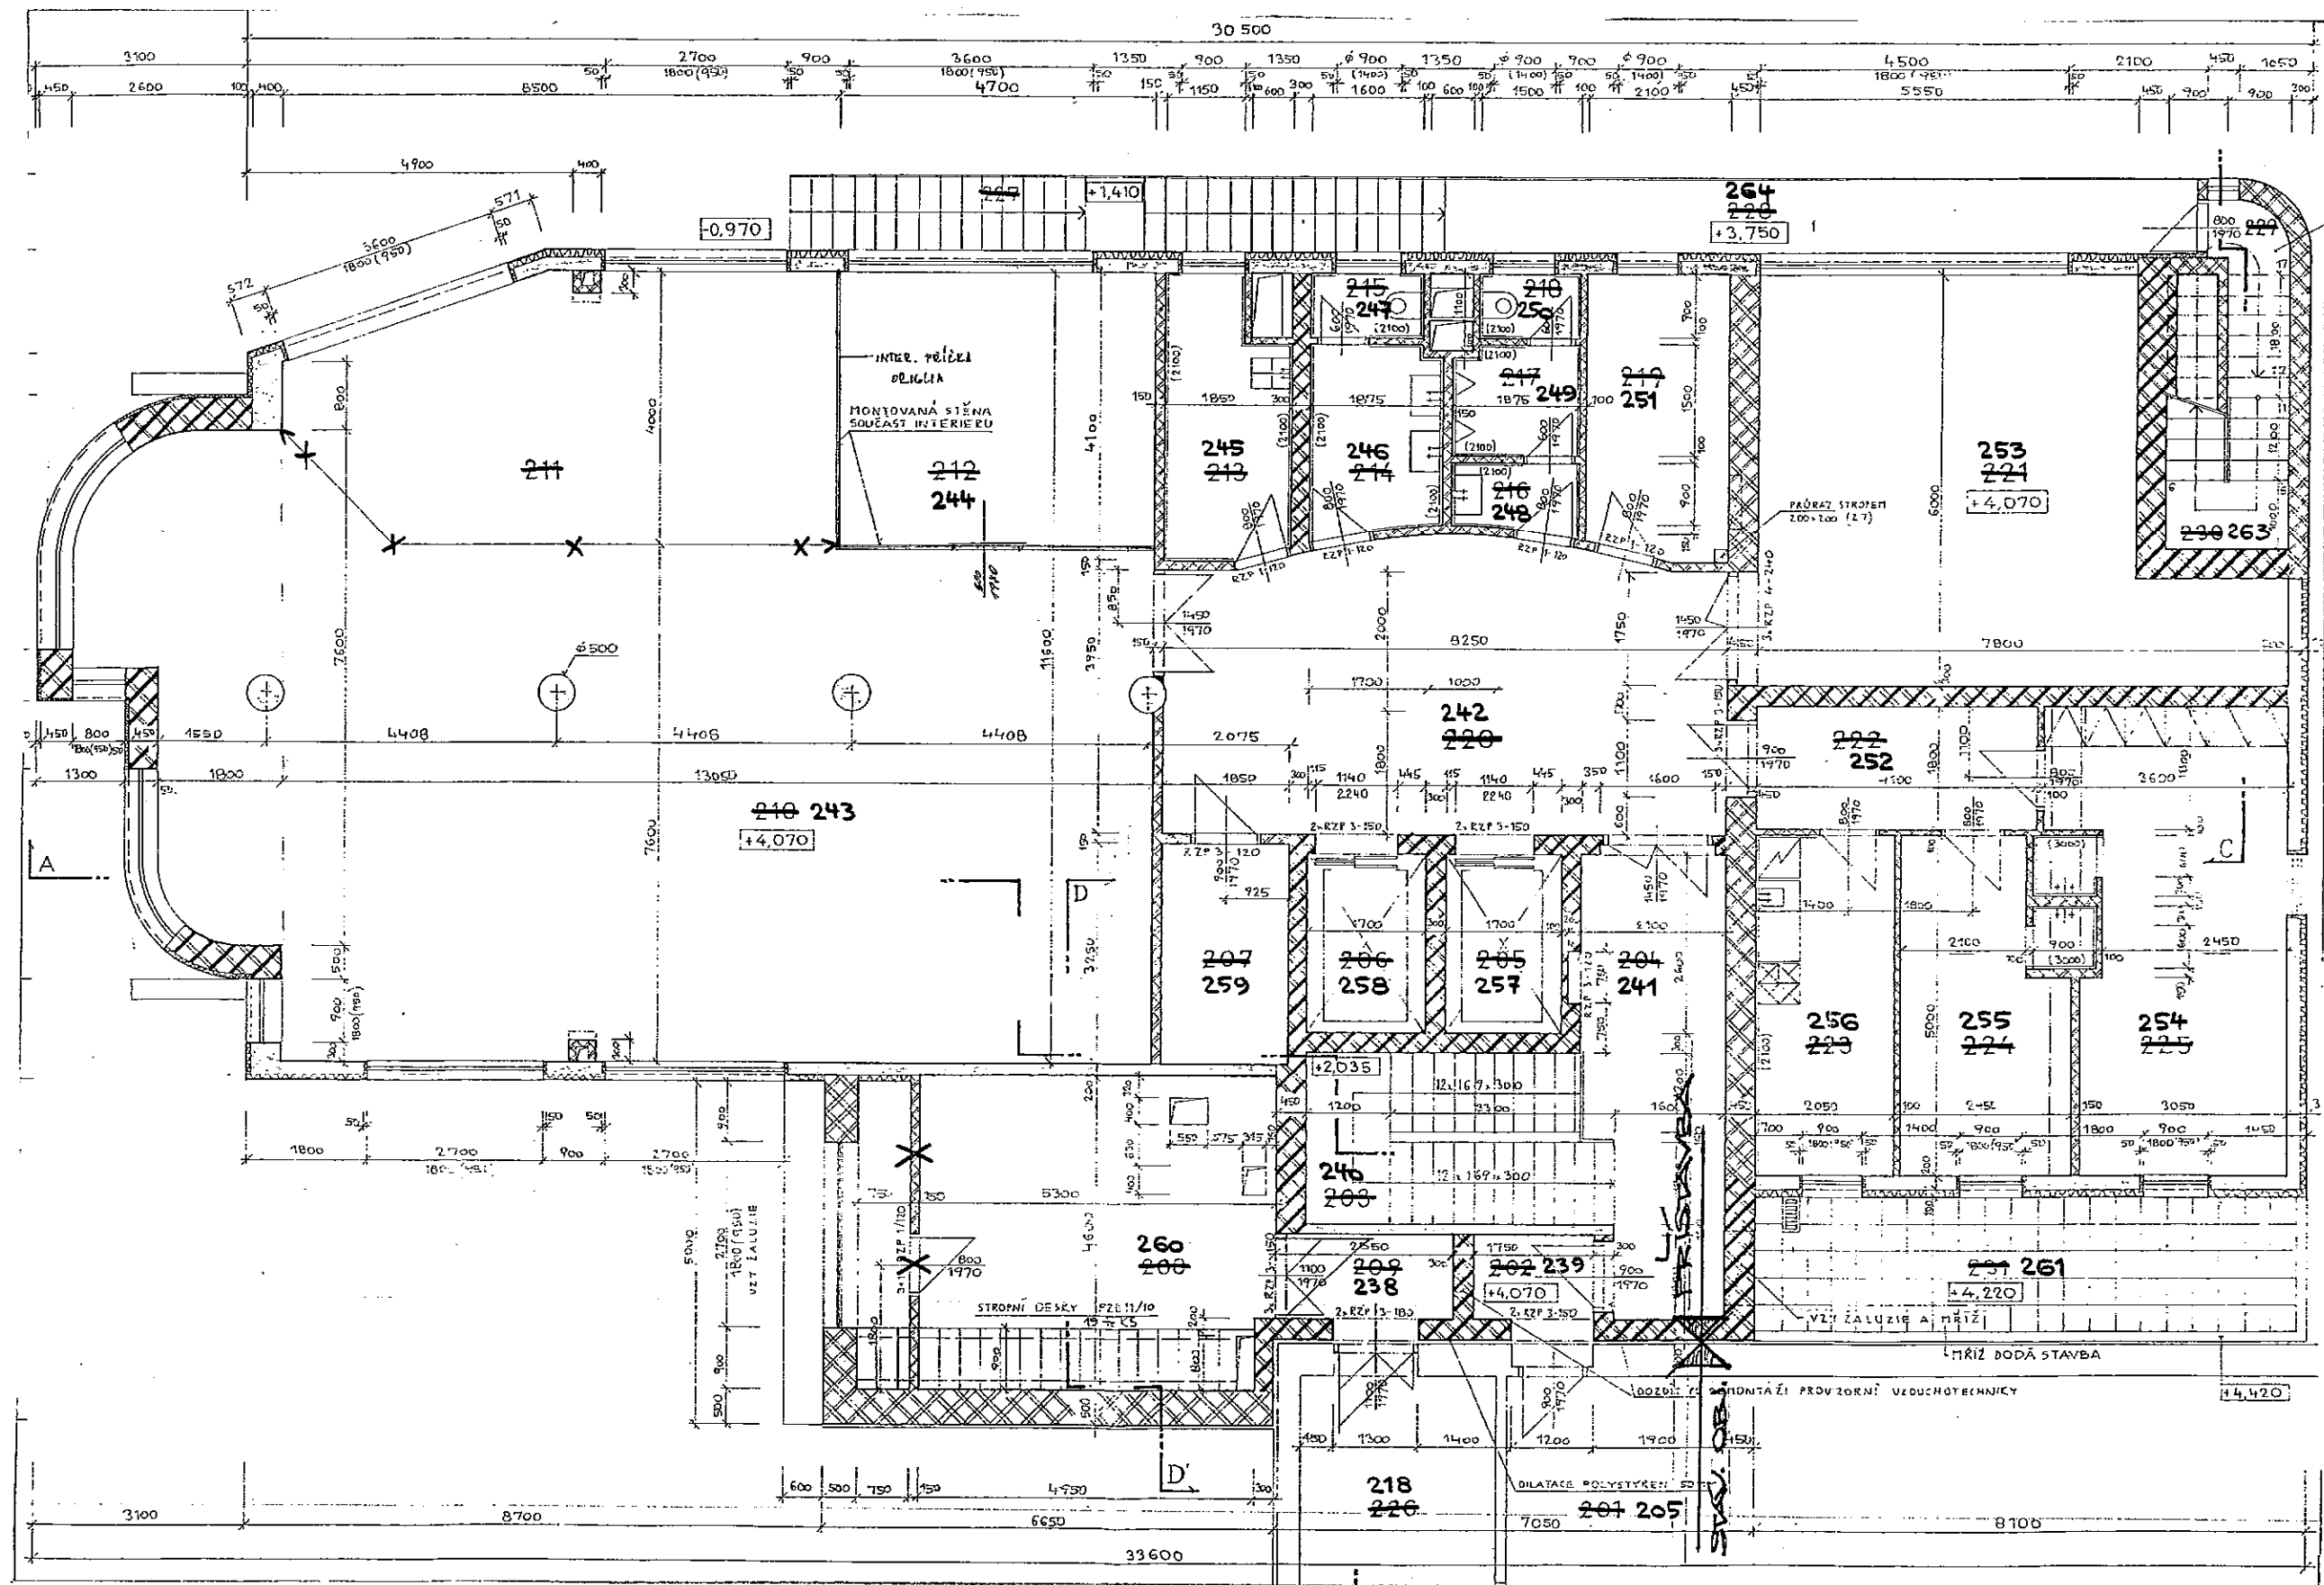

TABULKA MÍSTNOSTÍ 2.NP

ČÍSLO	NÁZEV	PLOCHA	KAT.
205	PROPOJENÍ DO STAV. OBJEKTU		
218	VZDUCHOTECHNIKA	13,10	
238	CHODBA	3,19	
239	PROPUST	2,13	
240	SCHODIŠTĚ	10,70	
241	CHODBA	12,98	
242	HALA	33,41	
243	STROJNÍ POČÍTARNA BANKOVKY	146,53	II
244	VEDOUcí POČÍTARNY	19,27	II
245	OKUDOVÁ KOMORA	6,88	
246	PŘEDSÍN WC	4,88	
247	KABINA WC	1,44	
248	PŘEDSÍN WC	1,78	
249	PISOIR	2,81	
250	KABINA WC	1,35	
251	SKLAD	8,50	
252	HALA	33,41	
253	POČÍTARNA MINCÍ	36,80	II
254	ŠATNA ŽENY	21,29	
255	ŠATNA MUŽI	10,88	
256	KUCHYŇKA	10,25	
257	OSOBNĚKLADNÍ VÝTAH	4,42	
258	OSOBNĚKLADNÍ VÝTAH	4,42	
259	SKLAD	6,00	
260	VZDUCHOTECHNIKA	28,22	
261	TERASA I	16,00	
263	ZADVĚŘI POŽÁRNÍ OKNOVÉ SCHODIŠTĚ VNITŘNÍ	7,88	
264	POŽÁRNÍ OKNOVÉ SCHODIŠTĚ VENKOVNÍ RAMPA VENKOVNÍ POŽÁRNÍ OKNOVÁ CESTA	22,66	




OBSAH

PŮDORYS 2.NP – PŘÍSTAVBA

Č. ZAKÁZKY  
0400/04-600


Č. KOPIE

Č. PŘ./STR.  
8

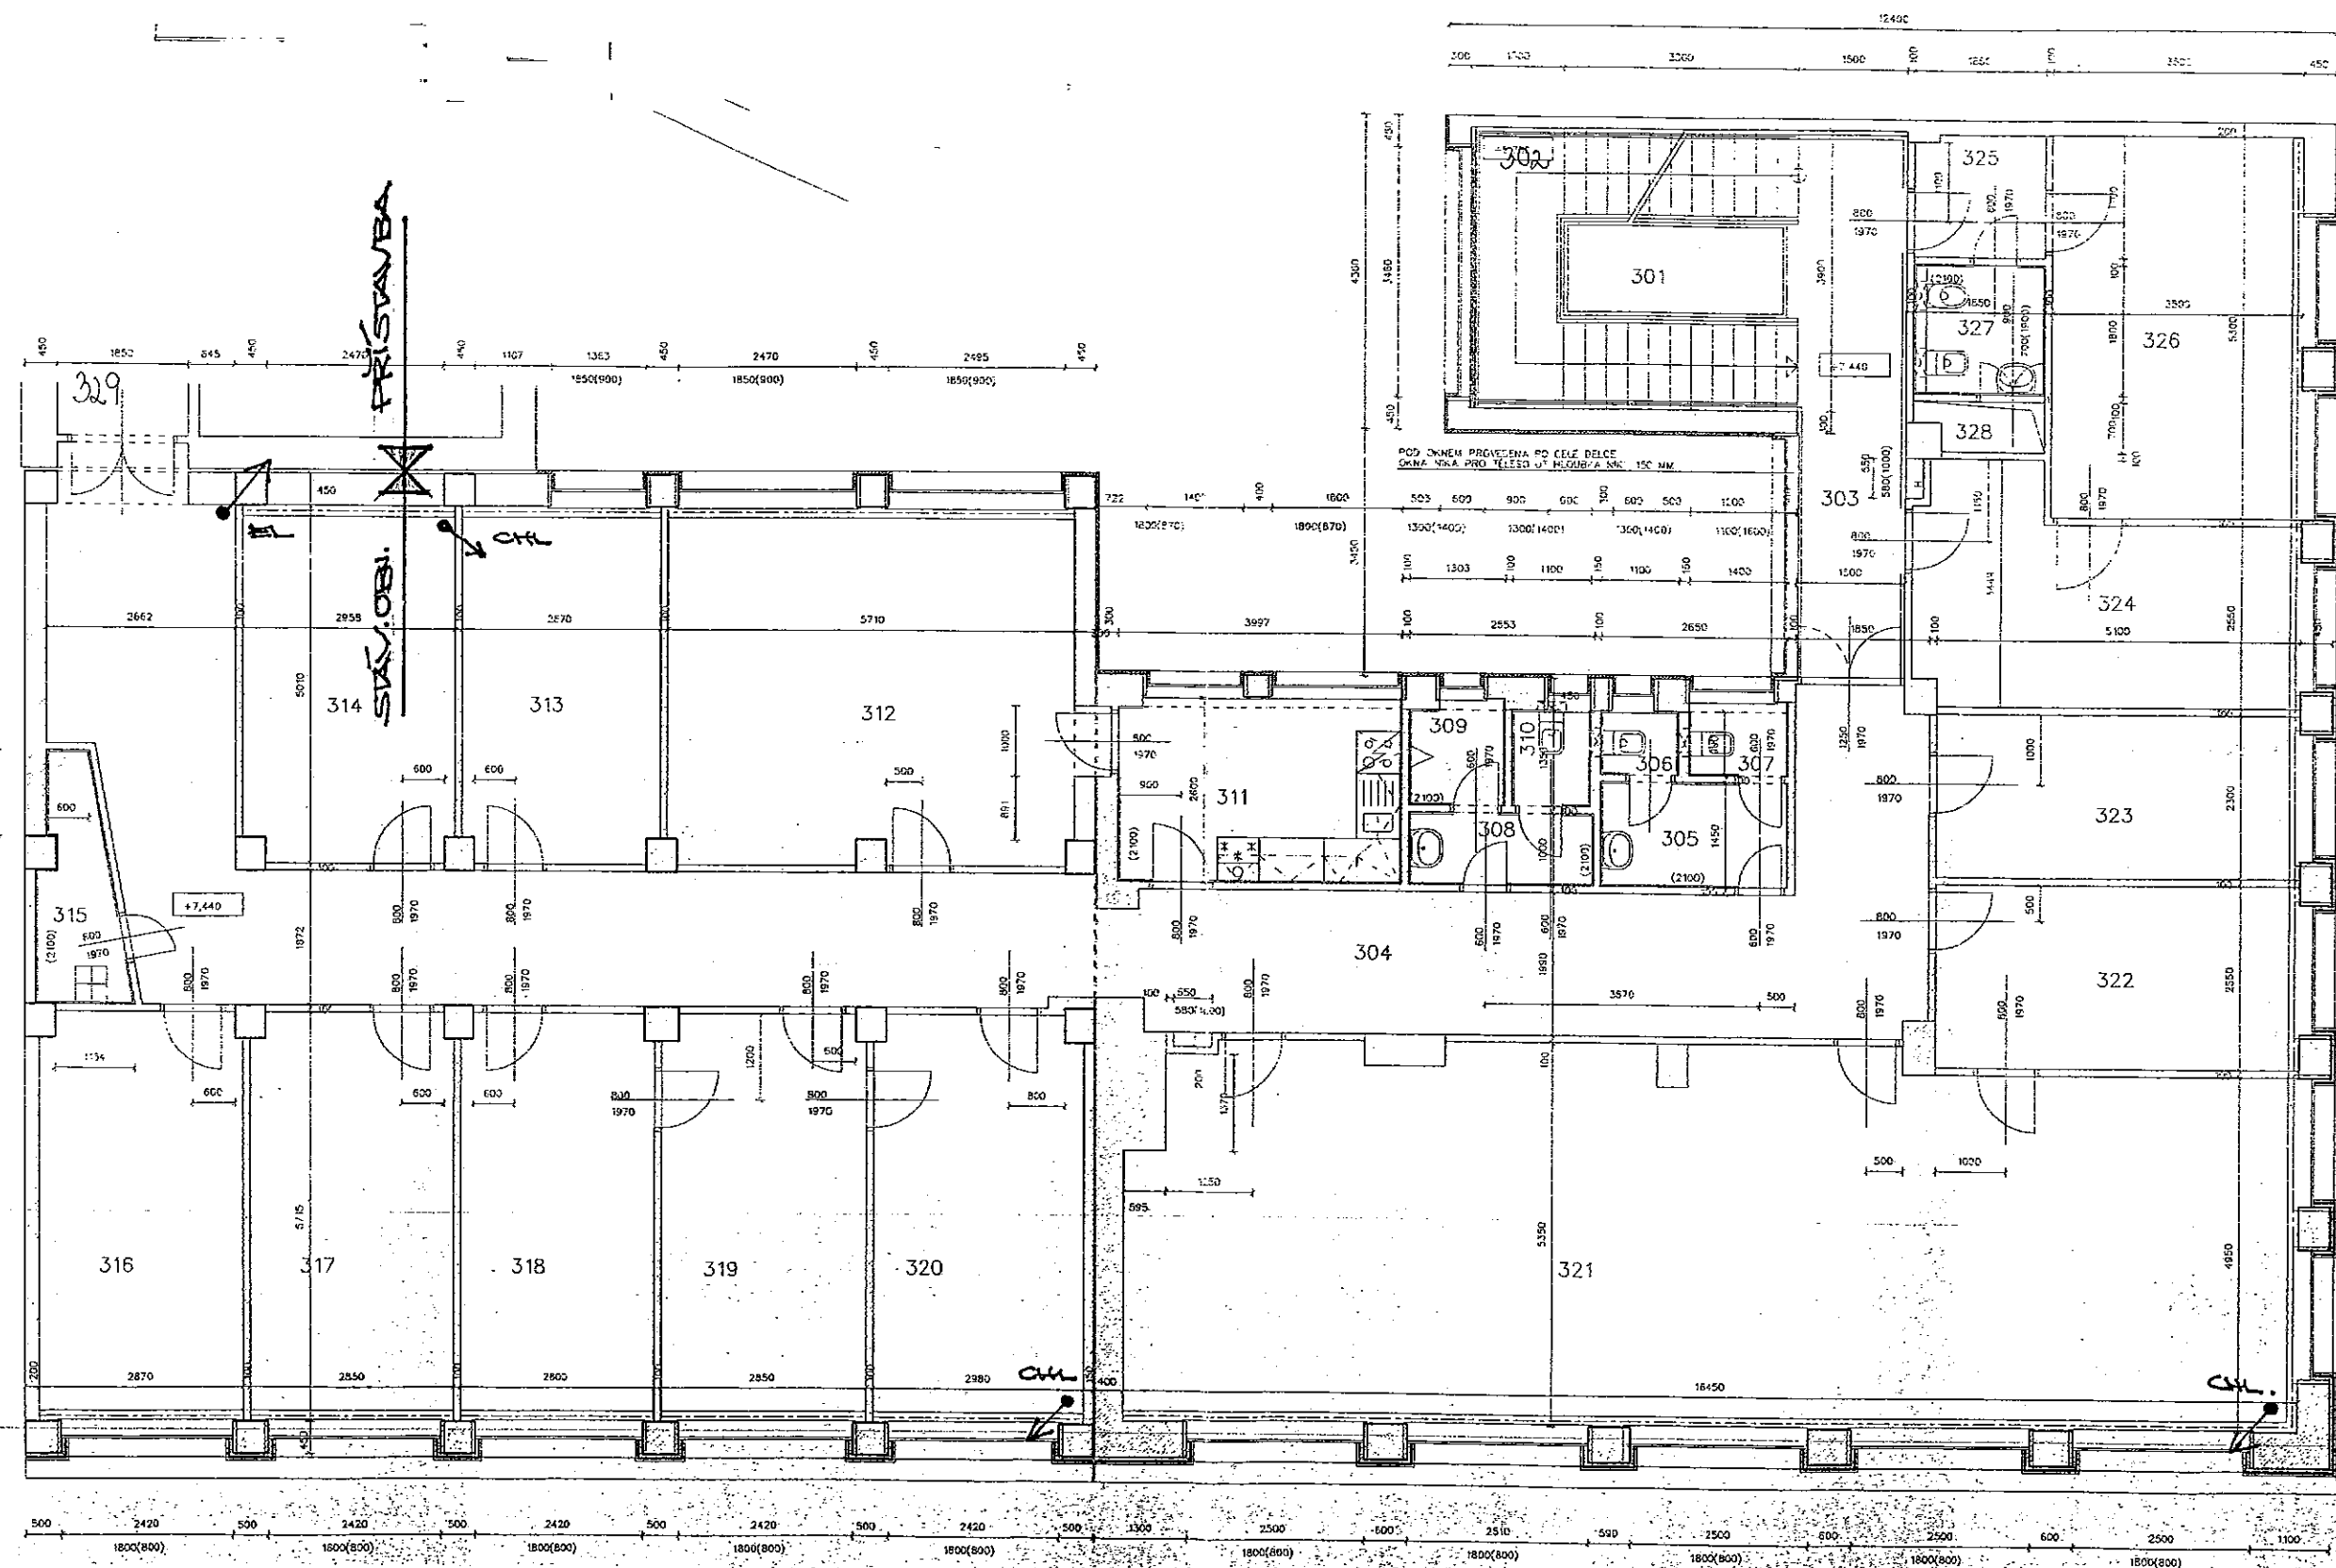

TABULKA MÍSTNOSTÍ 3.NP

ČÍSLO	NÁZEV	PLOCHA	KAT.
301	VÝTAH	4,08	
302	SCHODIŠTĚ	13,86	
303	CHODBA	11,40	
304	CHODBA	53,24	
305	PŘEDSÍN WC-2	4,09	
306	KABINA WC-2	0,99	
307	KABINA WC-2	1,47	
308	PŘEDSÍN WC-M	2,70	
309	PISCIR	1,48	
310	KABINA WC-M	1,90	
311	KUCHYŇKA	9,90	
312	DENNÍ MÍSTNOST	28,88	
313	SKLAD	14,24	
314	SKLAD	16,35	
315	ÚKLIDOVÁ KOMORA	3,25	
316	PRACOVNA	16,67	III
317	PRACOVNA	15,64	III
318	PRACOVNA	15,88	III
319	PRACOVNA	16,63	III
320	PRACOVNA	16,78	III
321	EKONOMICKÉ ODDĚLENÍ	83,86	III
322	ČEKÁRNA	12,96	
323	PRACOVNA	11,73	III
324	PRACOVNA	15,03	III
325	CHODBA	3,12	
326	PRACOVNA	18,54	III
327	HYGIENICKÉ ZAŘÍZENÍ	3,33	
328	INSTALAČNÍ ŠACHTA	1,13	
329	PŘÍRUČNÍ SKLAD		

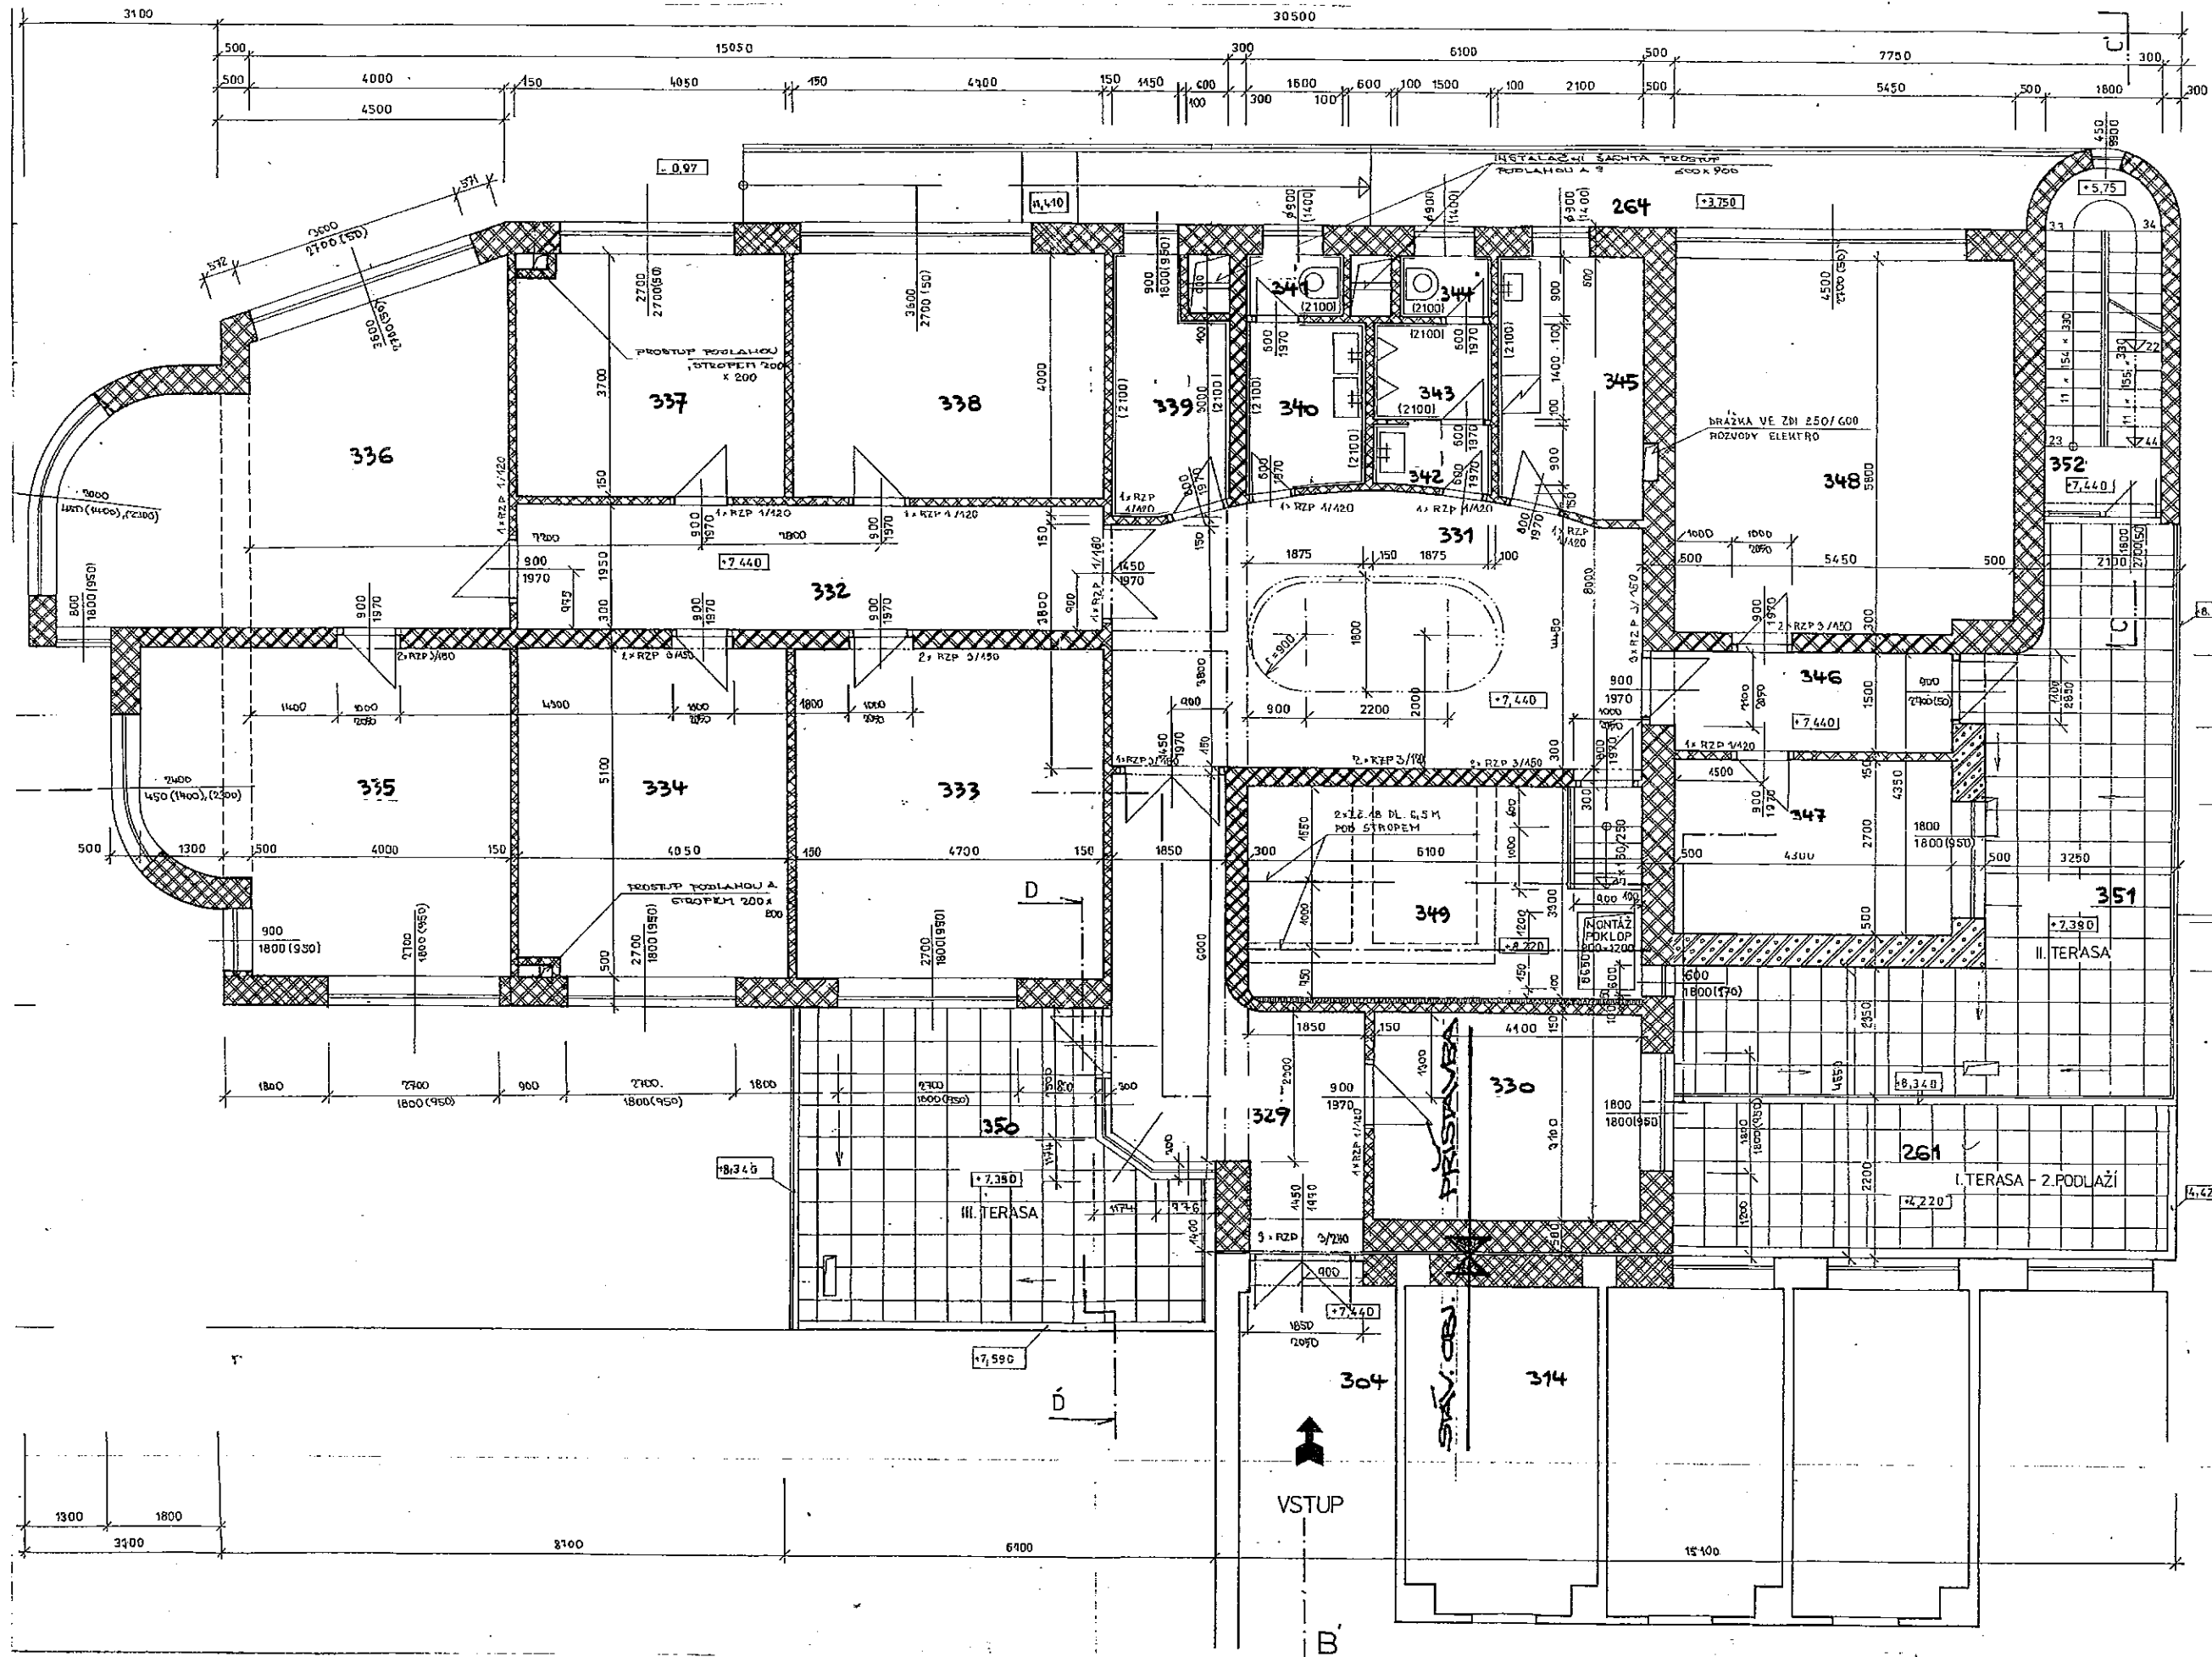

TABULKA MÍSTNOSTÍ 3.NP

ČÍSLO	NÁZEV	PLOCHA	KAT.
304	PROPOJENÍ SE STÁV. OBJEKT.	12,48	
329	CHODBA	17,86	
330	PRACOVNA	12,71	
331	HALA	32,80	
332	CHODBA	17,75	
333	PRACOVNA	23,97	
334	PRACOVNA	20,65	
335	PRACOVNA	31,38	
336	PRACOVNA	29,82	
337	PRACOVNA	14,70	
338	PRACOVNA	18,80	
339	OKLIDOVÁ KOMORA	6,50	
340	PŘEDSÍN WC	4,00	
341	KABINA WC	1,26	
342	PŘEDSÍN WC	1,78	
343	PISOIR	2,63	
344	KABINA WC	1,26	
345	KUCHYŇKA	8,19	
346	CHODBA	6,45	
347	PRACOVNA	11,61	
348	PRACOVNA	31,61	
349	STRÁŽNÍ VÝTAH	20,13	
350	TERASA 3	29,66	
351	TERASA 2	37,58	
352	POŽÁRNÍ ÚNIK, SCHODIŠTĚ	9,00	



OBSAH


PŮDORYS 3.NP – PŘÍSTAVBA

Č. ZAKÁZKY  
0400/04-600

Č. KOPIE

Č. PŘ./STR.  
10




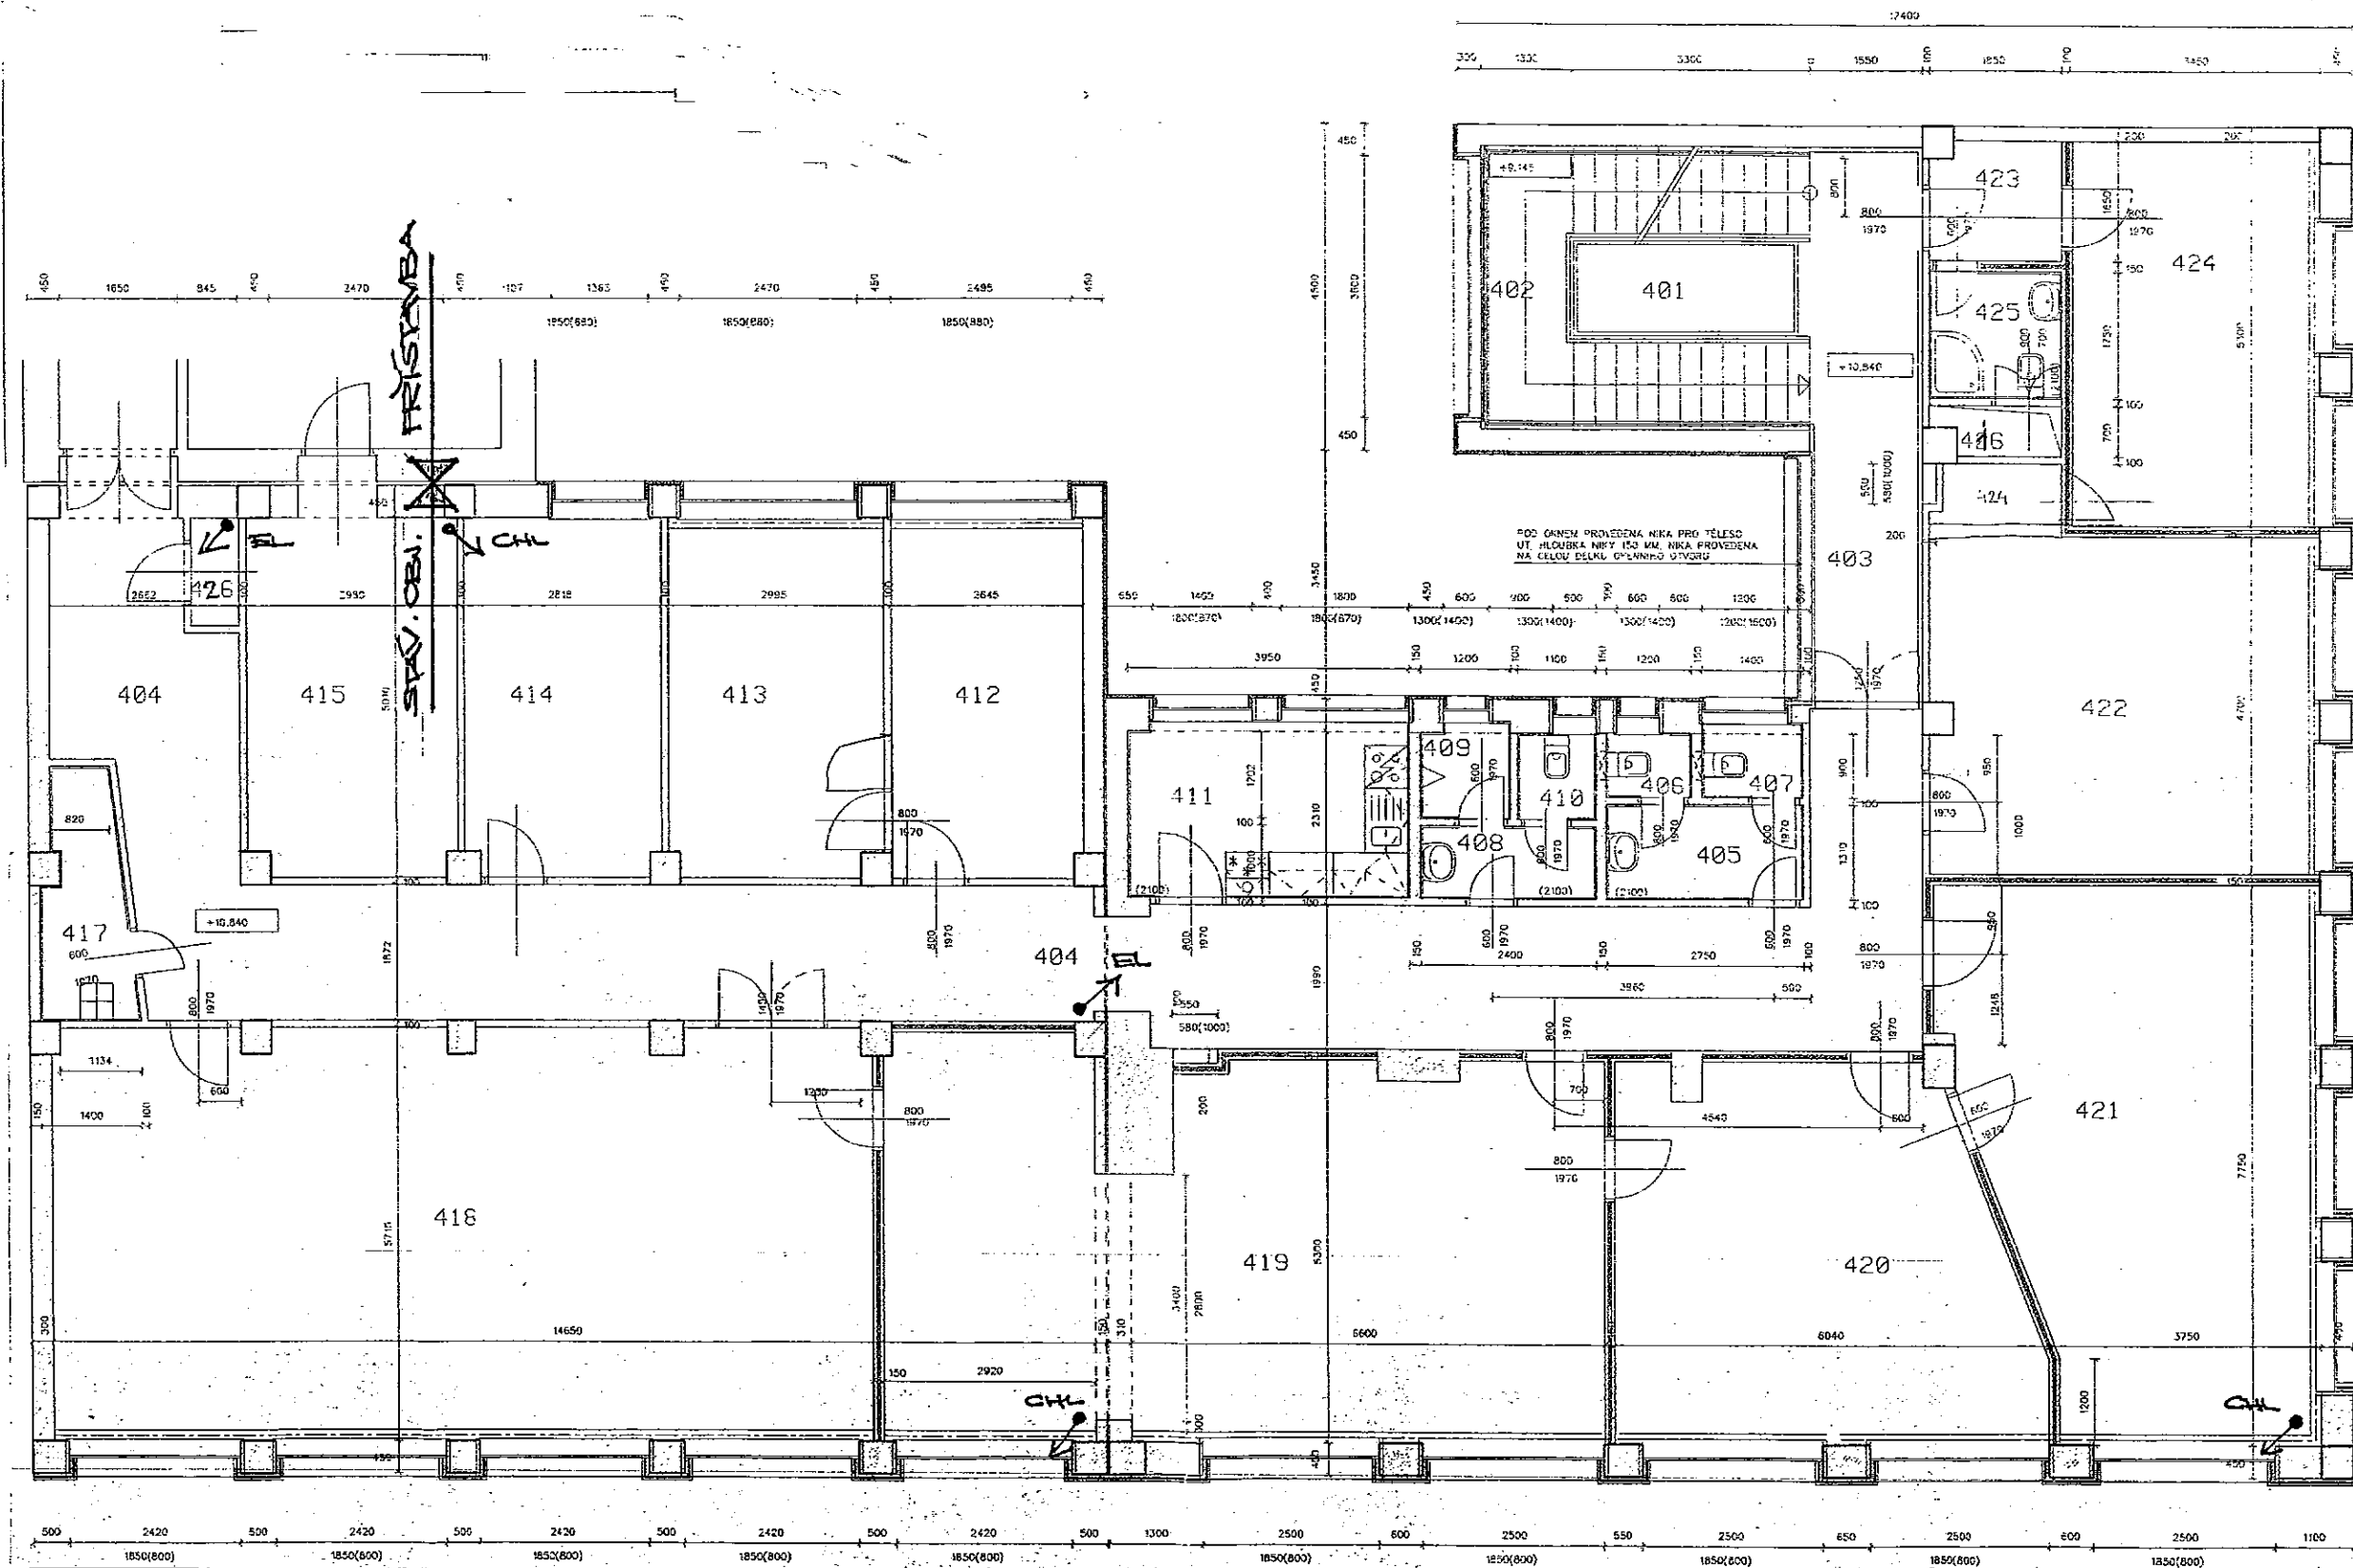

TABULKA MÍSTNOSTÍ 4.NP

ČÍSLO	NÁZEV	PLOCHA	KAT.
401	VÝTAH	4,08	
402	SCHODIŠTĚ	13,86	
403	CHOUBA	11,88	
404	CHOUBA	57,03	
405	PŘEDSÍŇ WC-Ž	3,58	
406	KABINA WC-Ž	1,07	
407	KABINA WC-Ž	1,46	
408	PŘEDSÍŇ WC-Ž	2,39	
409	PISOR	1,58	
410	KABINA WC-M	1,26	
411	KUCHYŇKA	9,01	
412	PRACOVNA	13,21	
413	PRACOVNA	13,04	III
414	SPOJOVATELKA	14,12	
415	TECHNICKÁ MÍSTNOST	14,93	I
416	INSTALAČNÍ ŠACHTA	1,13	
417	OKLADOVÁ KOMORA	3,25	
418	ZASEDACÍ MÍSTNOST	65,63	III
419	ŘEDITEL	51,06	III
420	SEKRETARIÁT	14,73	III
421	NAMĚSTEK	47,35	III
422	PRACOVNA	24,67	III
423	PŘEDSÍŇKA	2,39	
424	PRACOVNA	19,46	III
425	HYGIENICKÉ ZAŘÍZENÍ	3,19	
426	HALONOVÉ HAŠENÍ	1,35	



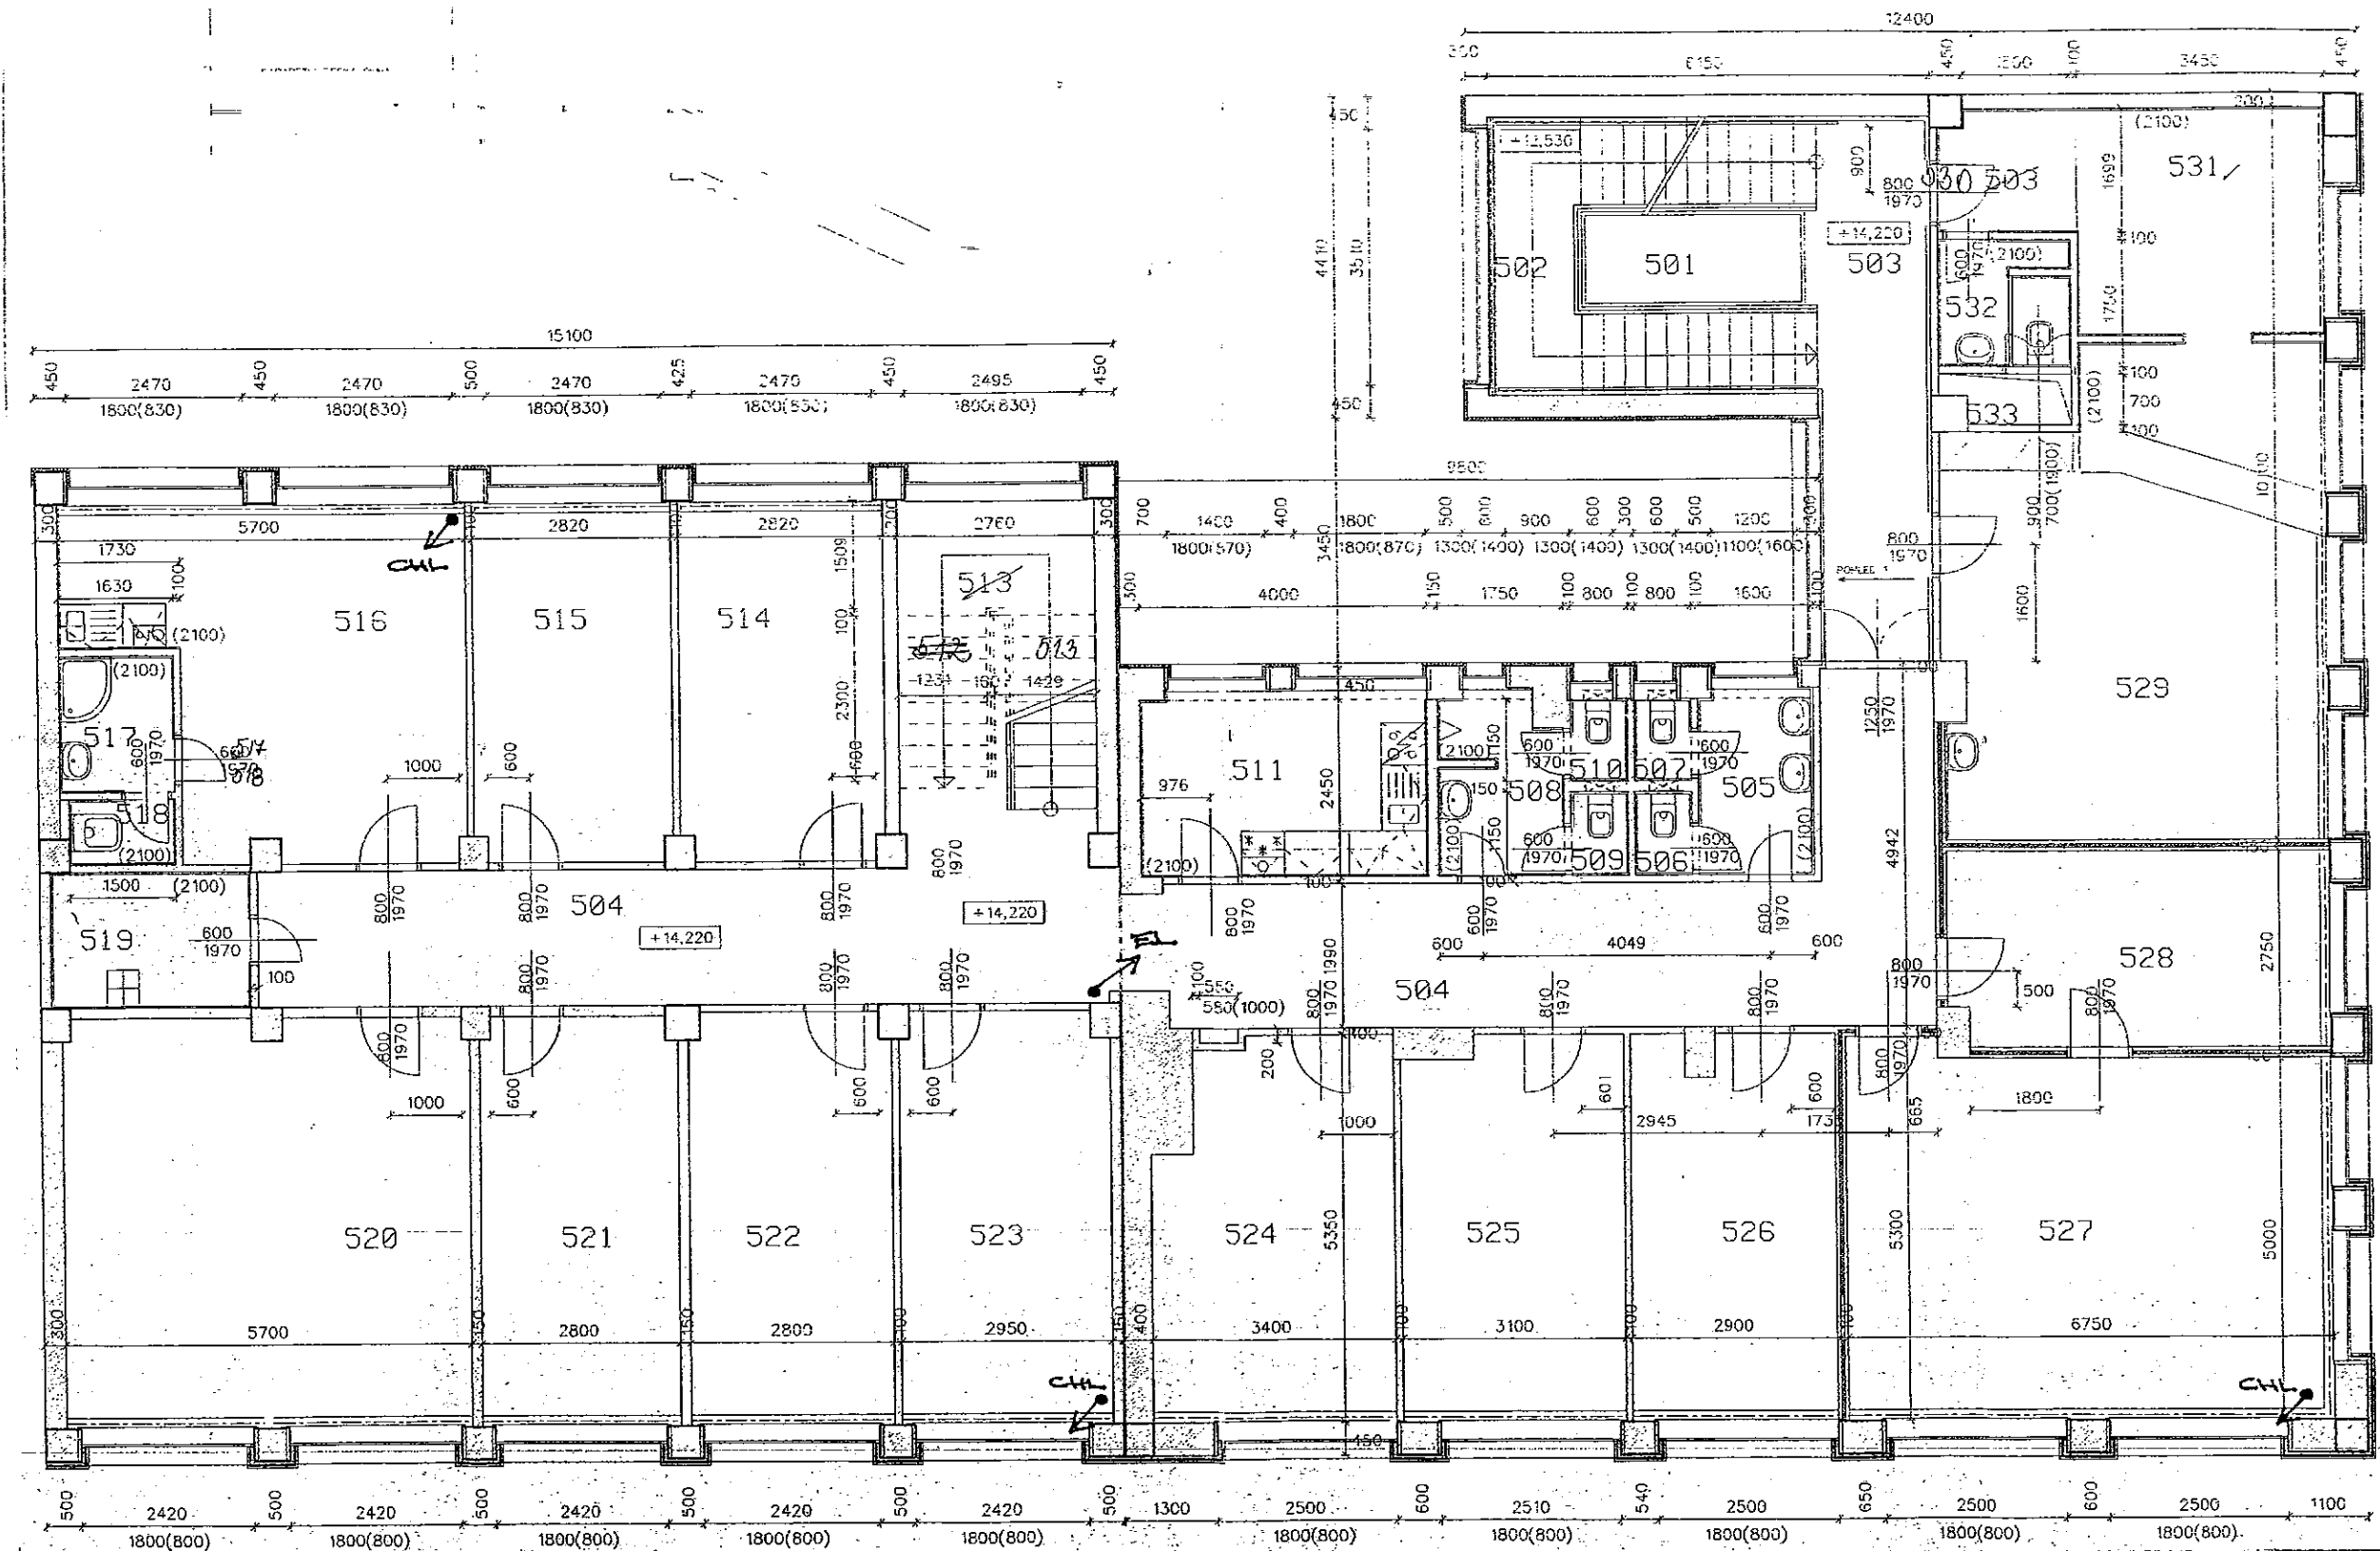

TABULKA MÍSTNOSTÍ 5.NP

ČÍSLO	NÁZEV	PLOCHA	KAT.
501	VÝTAH	4,08	
502	SCHODIŠTĚ	13,45	
503	CHODBA	11,60	
504	CHODBA	56,12	
505	PŘEDSÍŇ WC-2	4,05	
506	KABINA WC-2	0,88	
507	KABINA WC-2	0,94	
508	PŘEDSÍŇ WC-2	4,17	
509	KABINA WC-M	0,88	
510	KABINA WC-M	0,94	
511	KUCHYŇKA	10,35	
513	SCHODIŠTĚ	11,45	
514	PRACOVNA	13,98	
515	SKLAD	13,75	
516	ŠATNA UKLÍZEČKY	23,47	
517	PŘEDSÍŇKA WC+SPRCHA	1,32	
518	KABINA WC	1,28	
519	OKLIDOVÁ KOMORA	4,95	
520	SKLAD	31,53	
521	SKLAD	15,71	
522	PRACOVNA	16,00	
523	PRACOVNA	16,77	
524	PRACOVNA	16,58	III
525	PRACOVNA	16,00	III
526	PRACOVNA	15,17	III
527	PRACOVNA	34,02	III
528	PRACOVNA	14,79	III
529	BUFET-OBYT	26,16	III
530	BUFET-PŘEDSÍŇKA	3,01	
531	BUFET-PŘÍPRAVNA	45,59	
532	BUFET-HYGIENICKÉ ZAŘ.	3,12	
533	INSTALAČNÍ ŠACHTA	1,13	




OBSAH

PŮDORYS 5.NP - STÁVAJÍCÍ OBJEKT


Č. ZAKÁZKY  
0400/04-600

Č. KOPIE  
Č. PŘ./STR.  
13

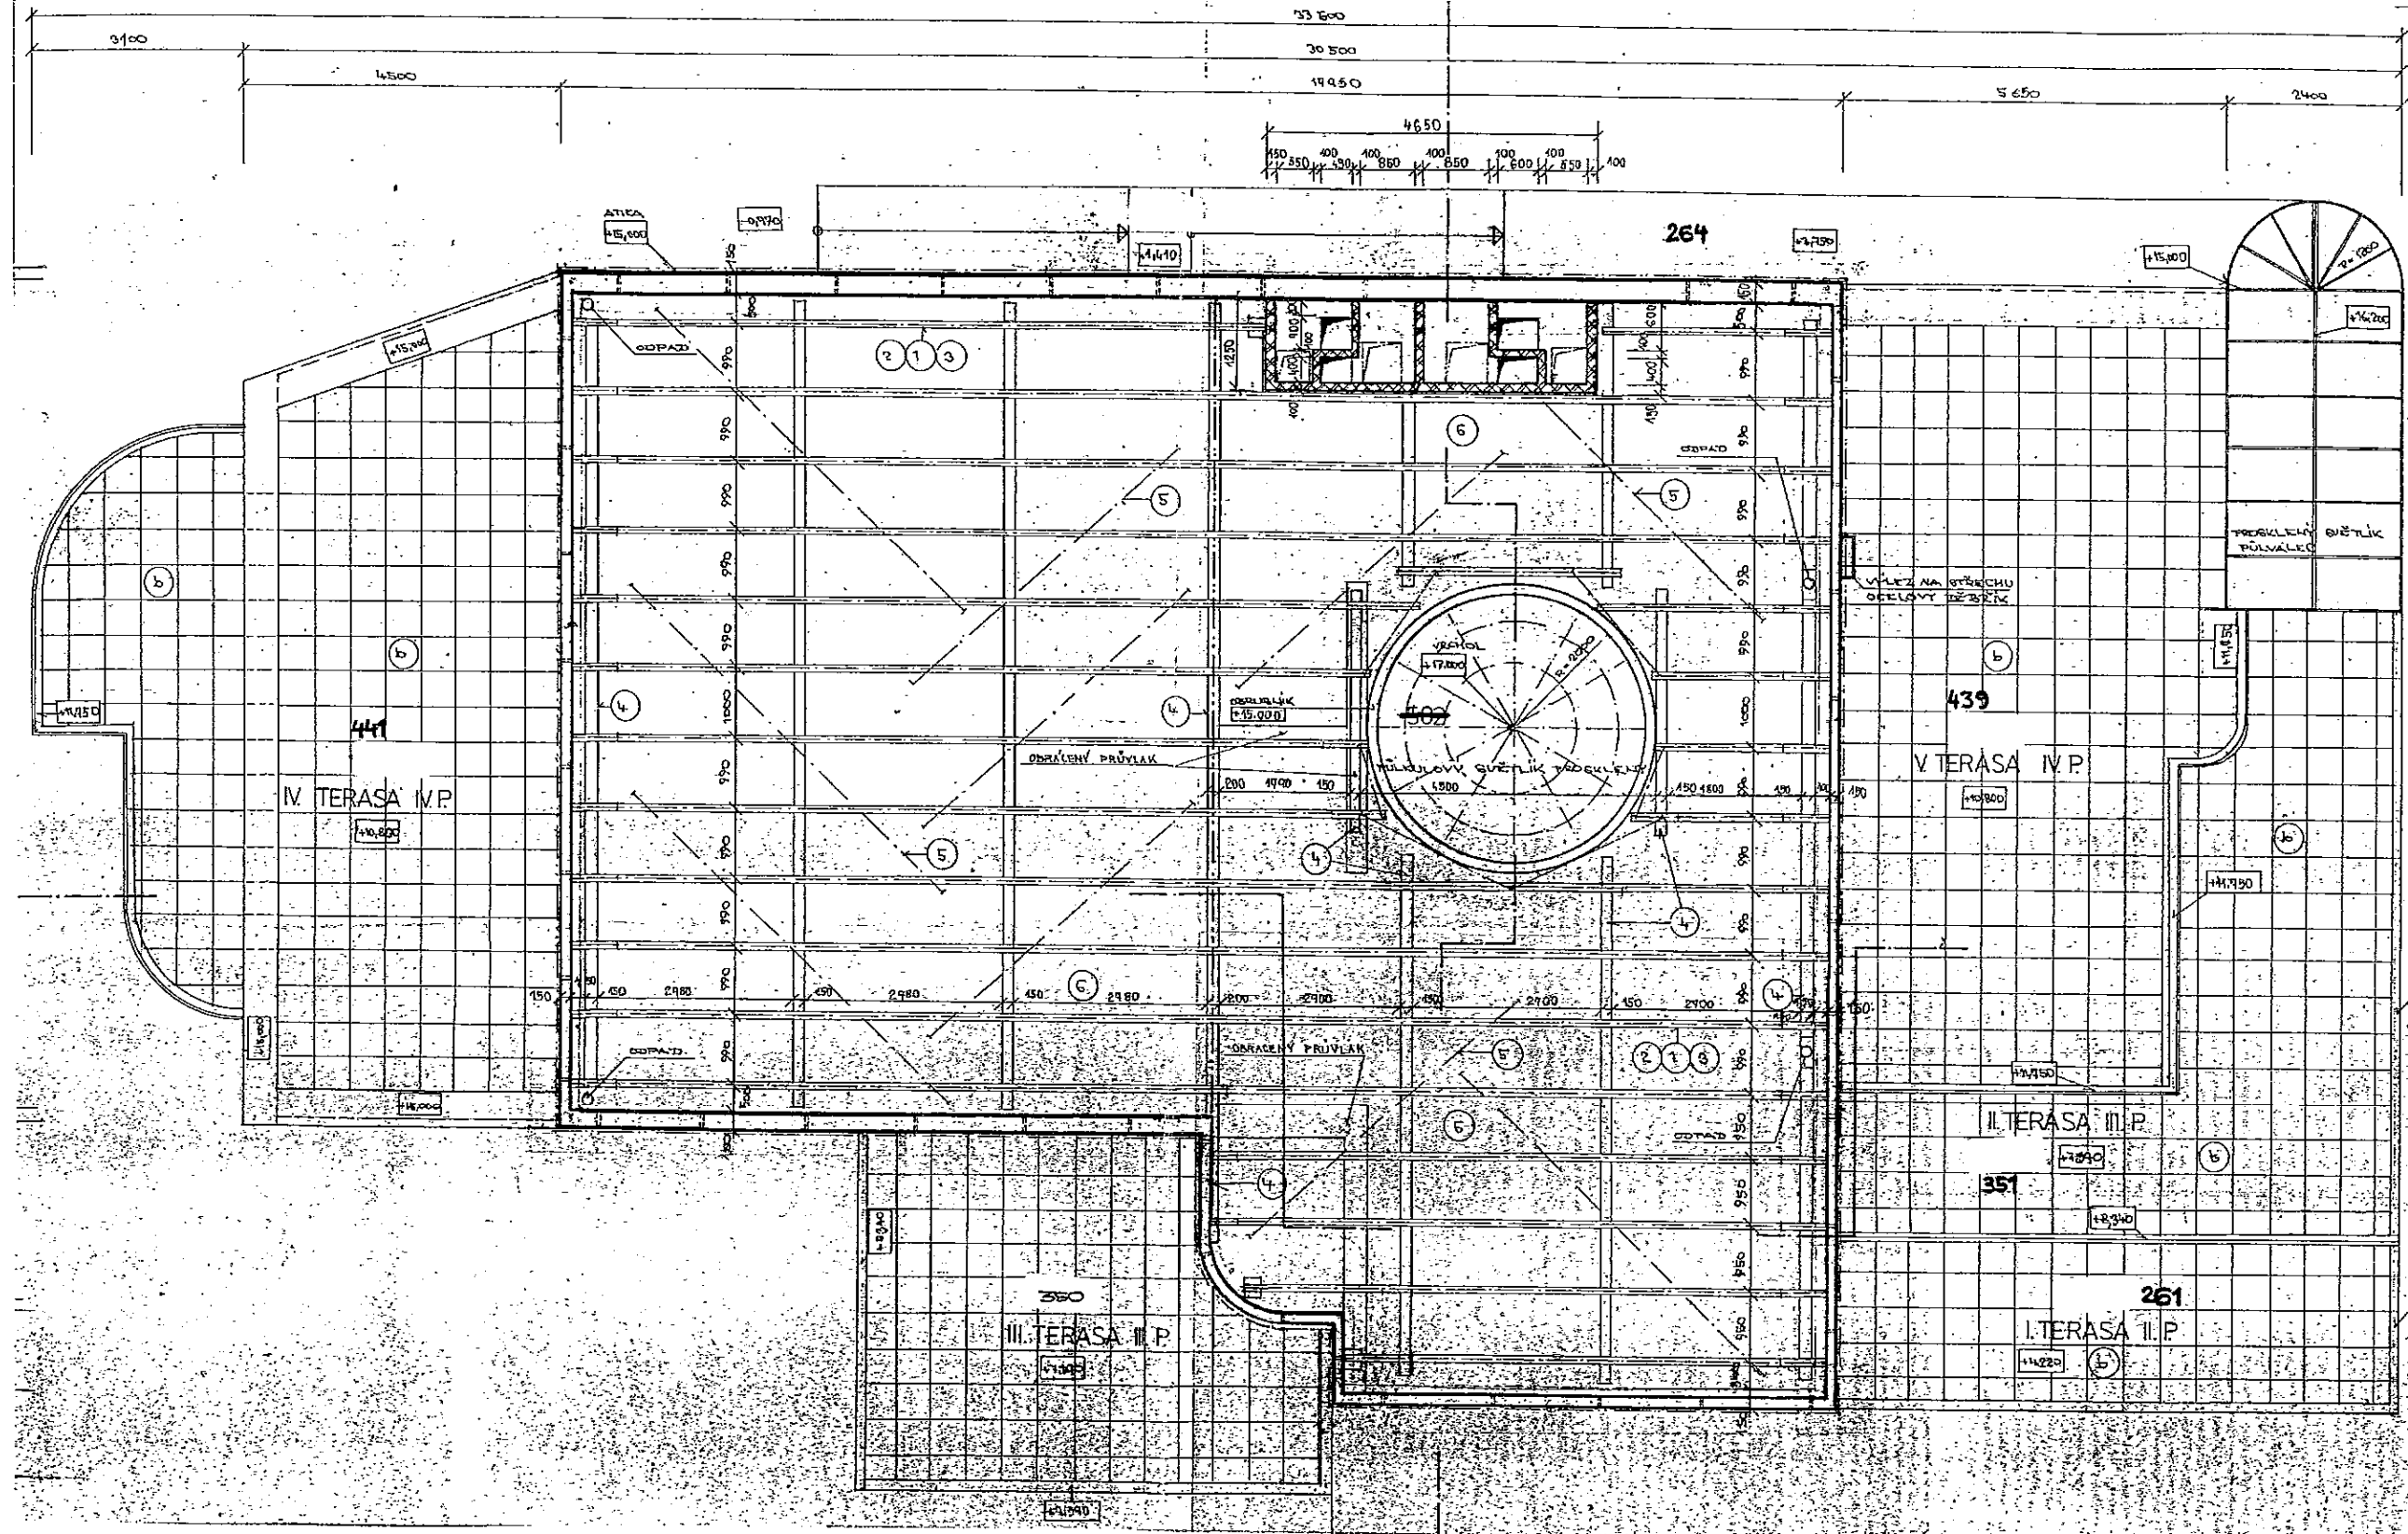

TABULKA MÍSTNOSTÍ KROV

ČÍSLO	NÁZEV	PLOCHA	KAL.
350	TERASA 3 - III.PATRO		
354	TERASA 2 - II.PATRO		
439	TERASA 5 - IV.PATRO		
441	TERASA 4 - IV.PATRO		
261	TERASA 1 - IV.PATRO		

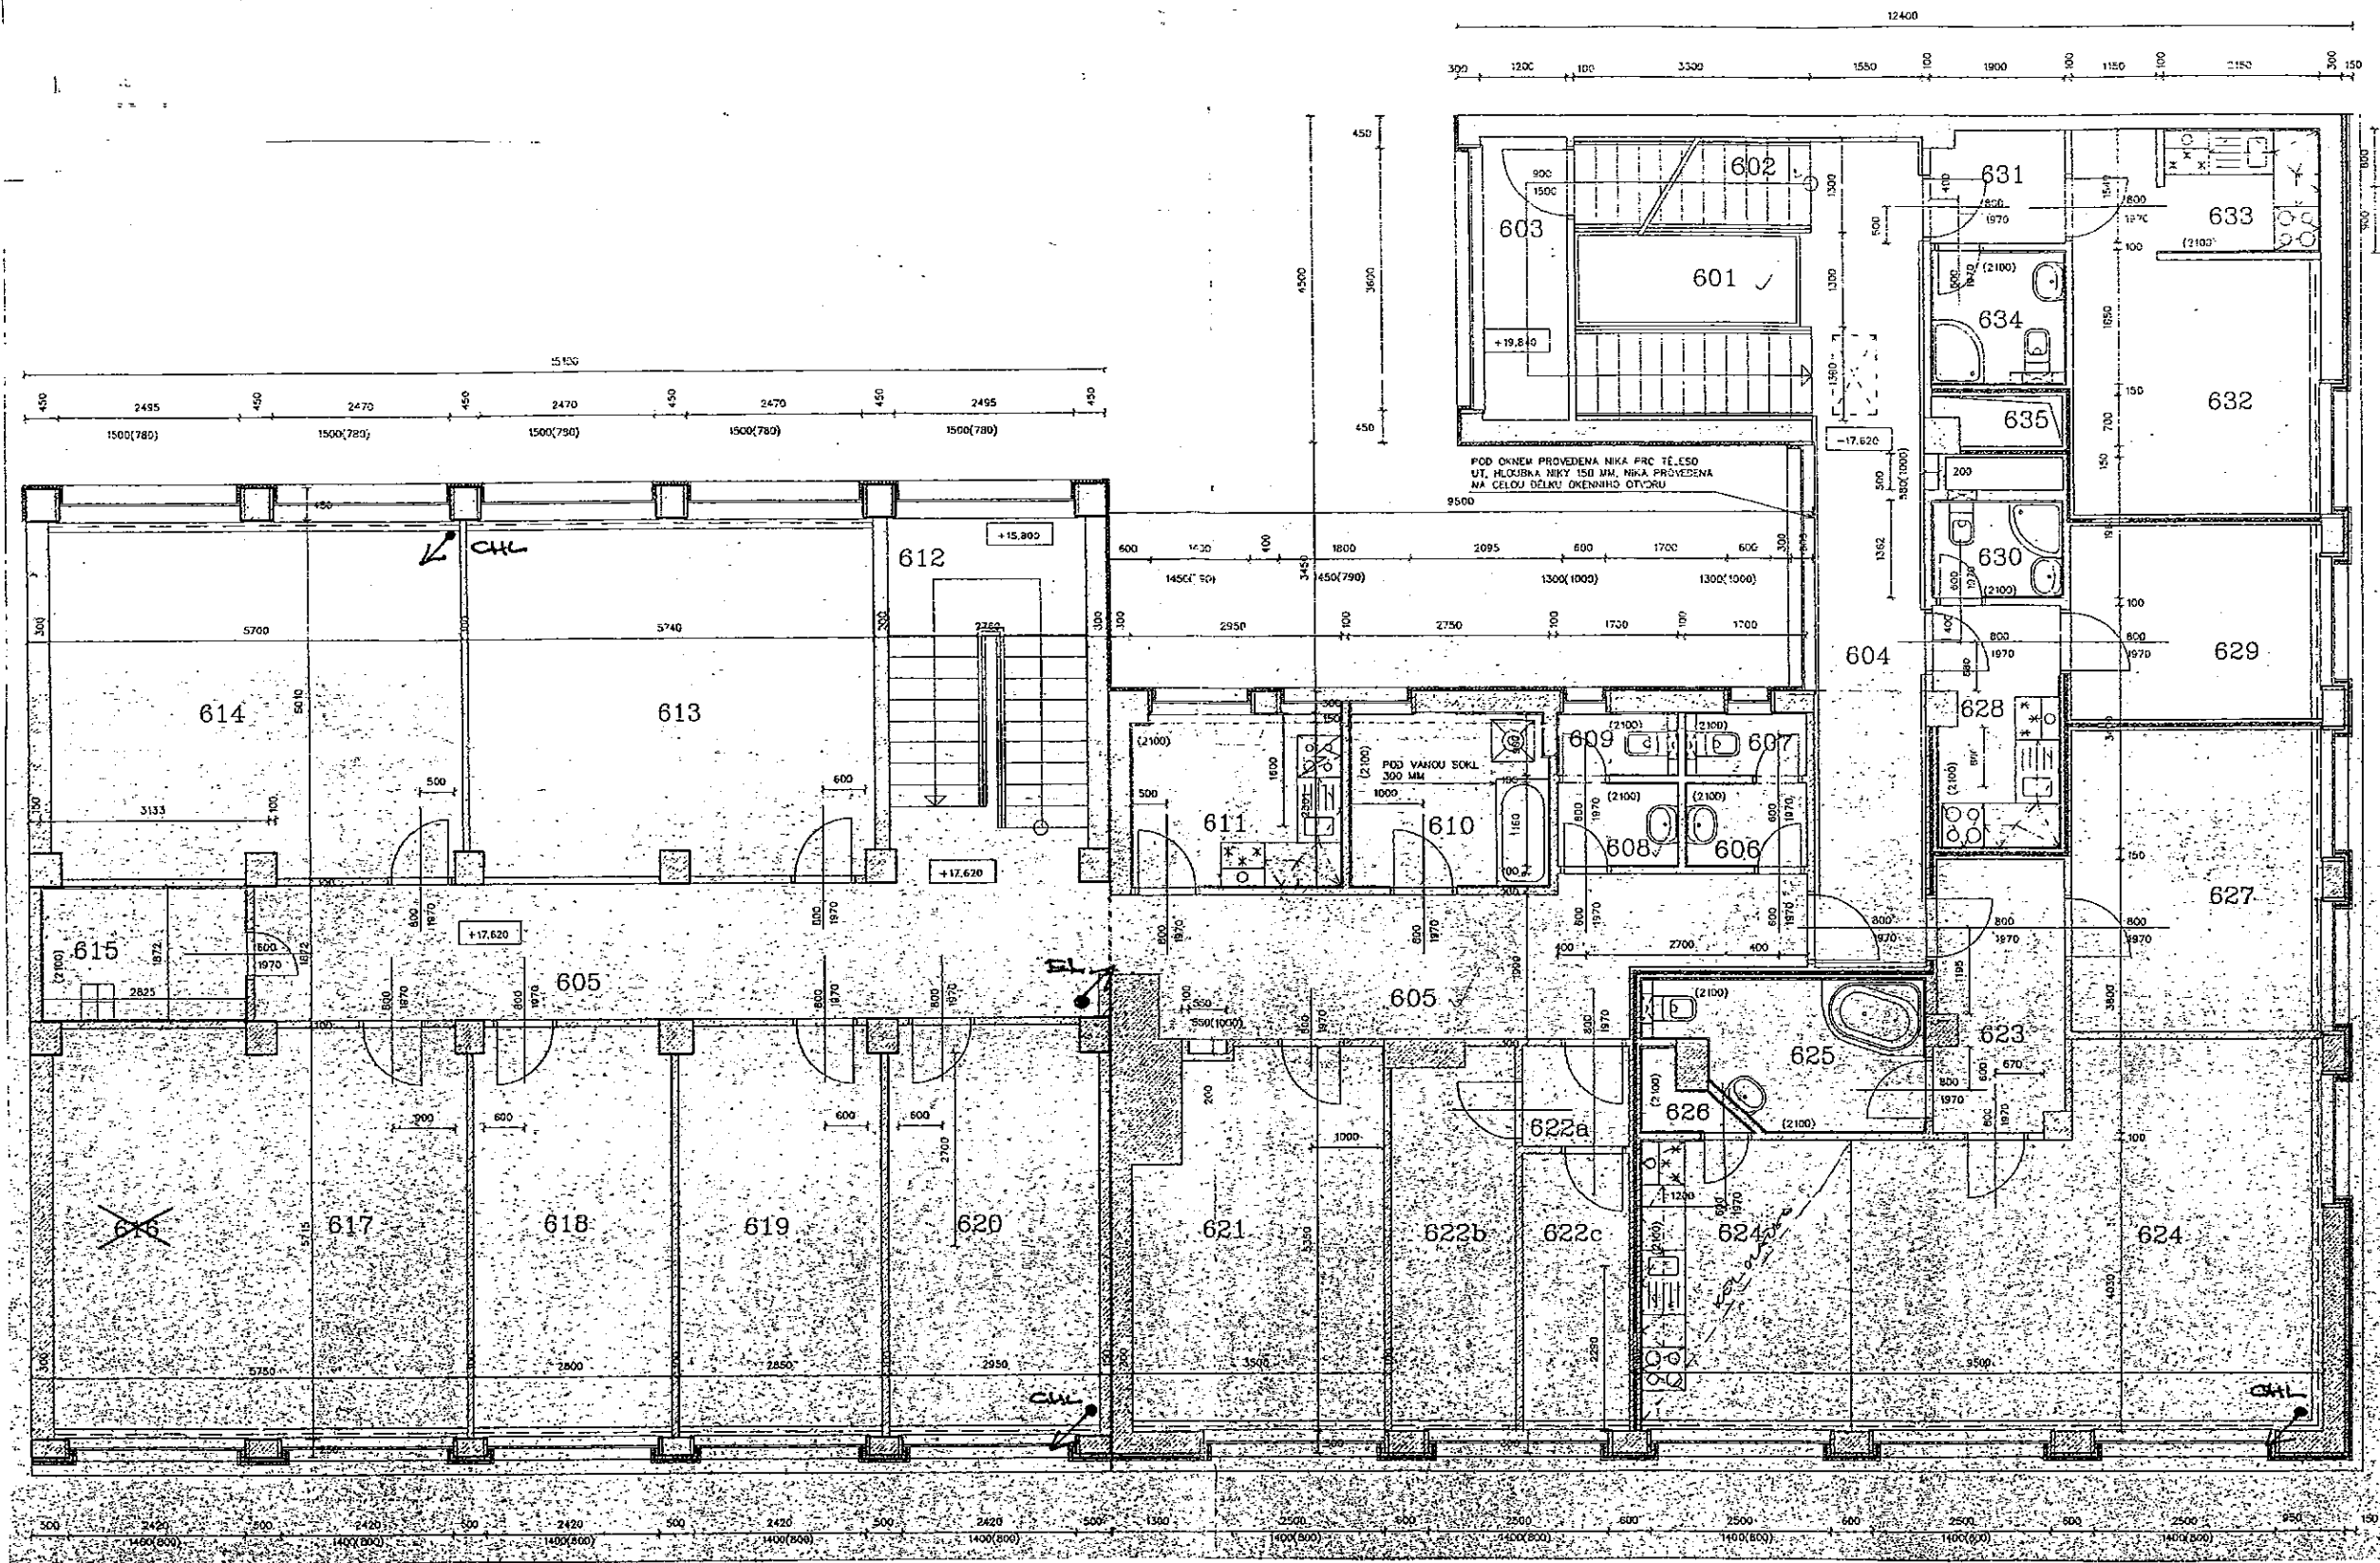


TABULKA MÍSTNOSTÍ 6.NP

ČÍSLO	NÁZEV	PLOCHA	KAT.
601	VÝTAH	4,08	
602	SCHODIŠTĚ	13,45	
603	RADIORELEOVÉ ZARÍZENÍ	13,45	
604	CHODBA	17,82	
605	CHODBA	43,63	
606	PŘEDSÍŇKA WC-M	1,93	
607	KABINA WC-M	1,49	
608	PŘEDSÍŇ WC-Ž	1,93	
609	KABINA WC-M	1,49	
610	PRÁDELNA	4,35	
611	KUCHYŇKA	9,47	
612	SCHODIŠTĚ	14,00	
613	SPISOVNA	28,51	
614	SPISOVNA	28,28	
615	OKUDOVÁ KOMORA	2,62	
617	PRACOVNA	32,86	
618	PRACOVNA	15,81	
619	PRACOVNA	16,13	
620	PRACOVNA	16,69	
621	PRACOVNA	16,64	
622a	PŘEDSÍŇ	1,96	
622b	SKLAD	9,09	
622c	KANCELÁŘ	5,55	
623	PŘEDSÍŇ BYTU	6,75	
624	POKOH+KUCHYŇSKÝ KOUT	42,99	
625	KOUPELNA	7,10	
626	KOMORA	1,00	
627	LOŽNICE	14,49	
628	PŘEDSÍŇ+KUCHYŇSKÝ KOUT	6,19	
629	INSPEKČNÍ POKOJ	9,31	
630	HYGIENICKÉ ZARÍZENÍ	2,96	
631	PŘEDSÍŇ	2,85	
632	INSPEKČNÍ POKOJ	14,88	
633	KUCHYŇSKÝ KOUT	2,96	
634	HYGIENICKÉ ZARÍZENÍ	3,35	
635	INSTALAČNÍ ŠACHTA	1,13	






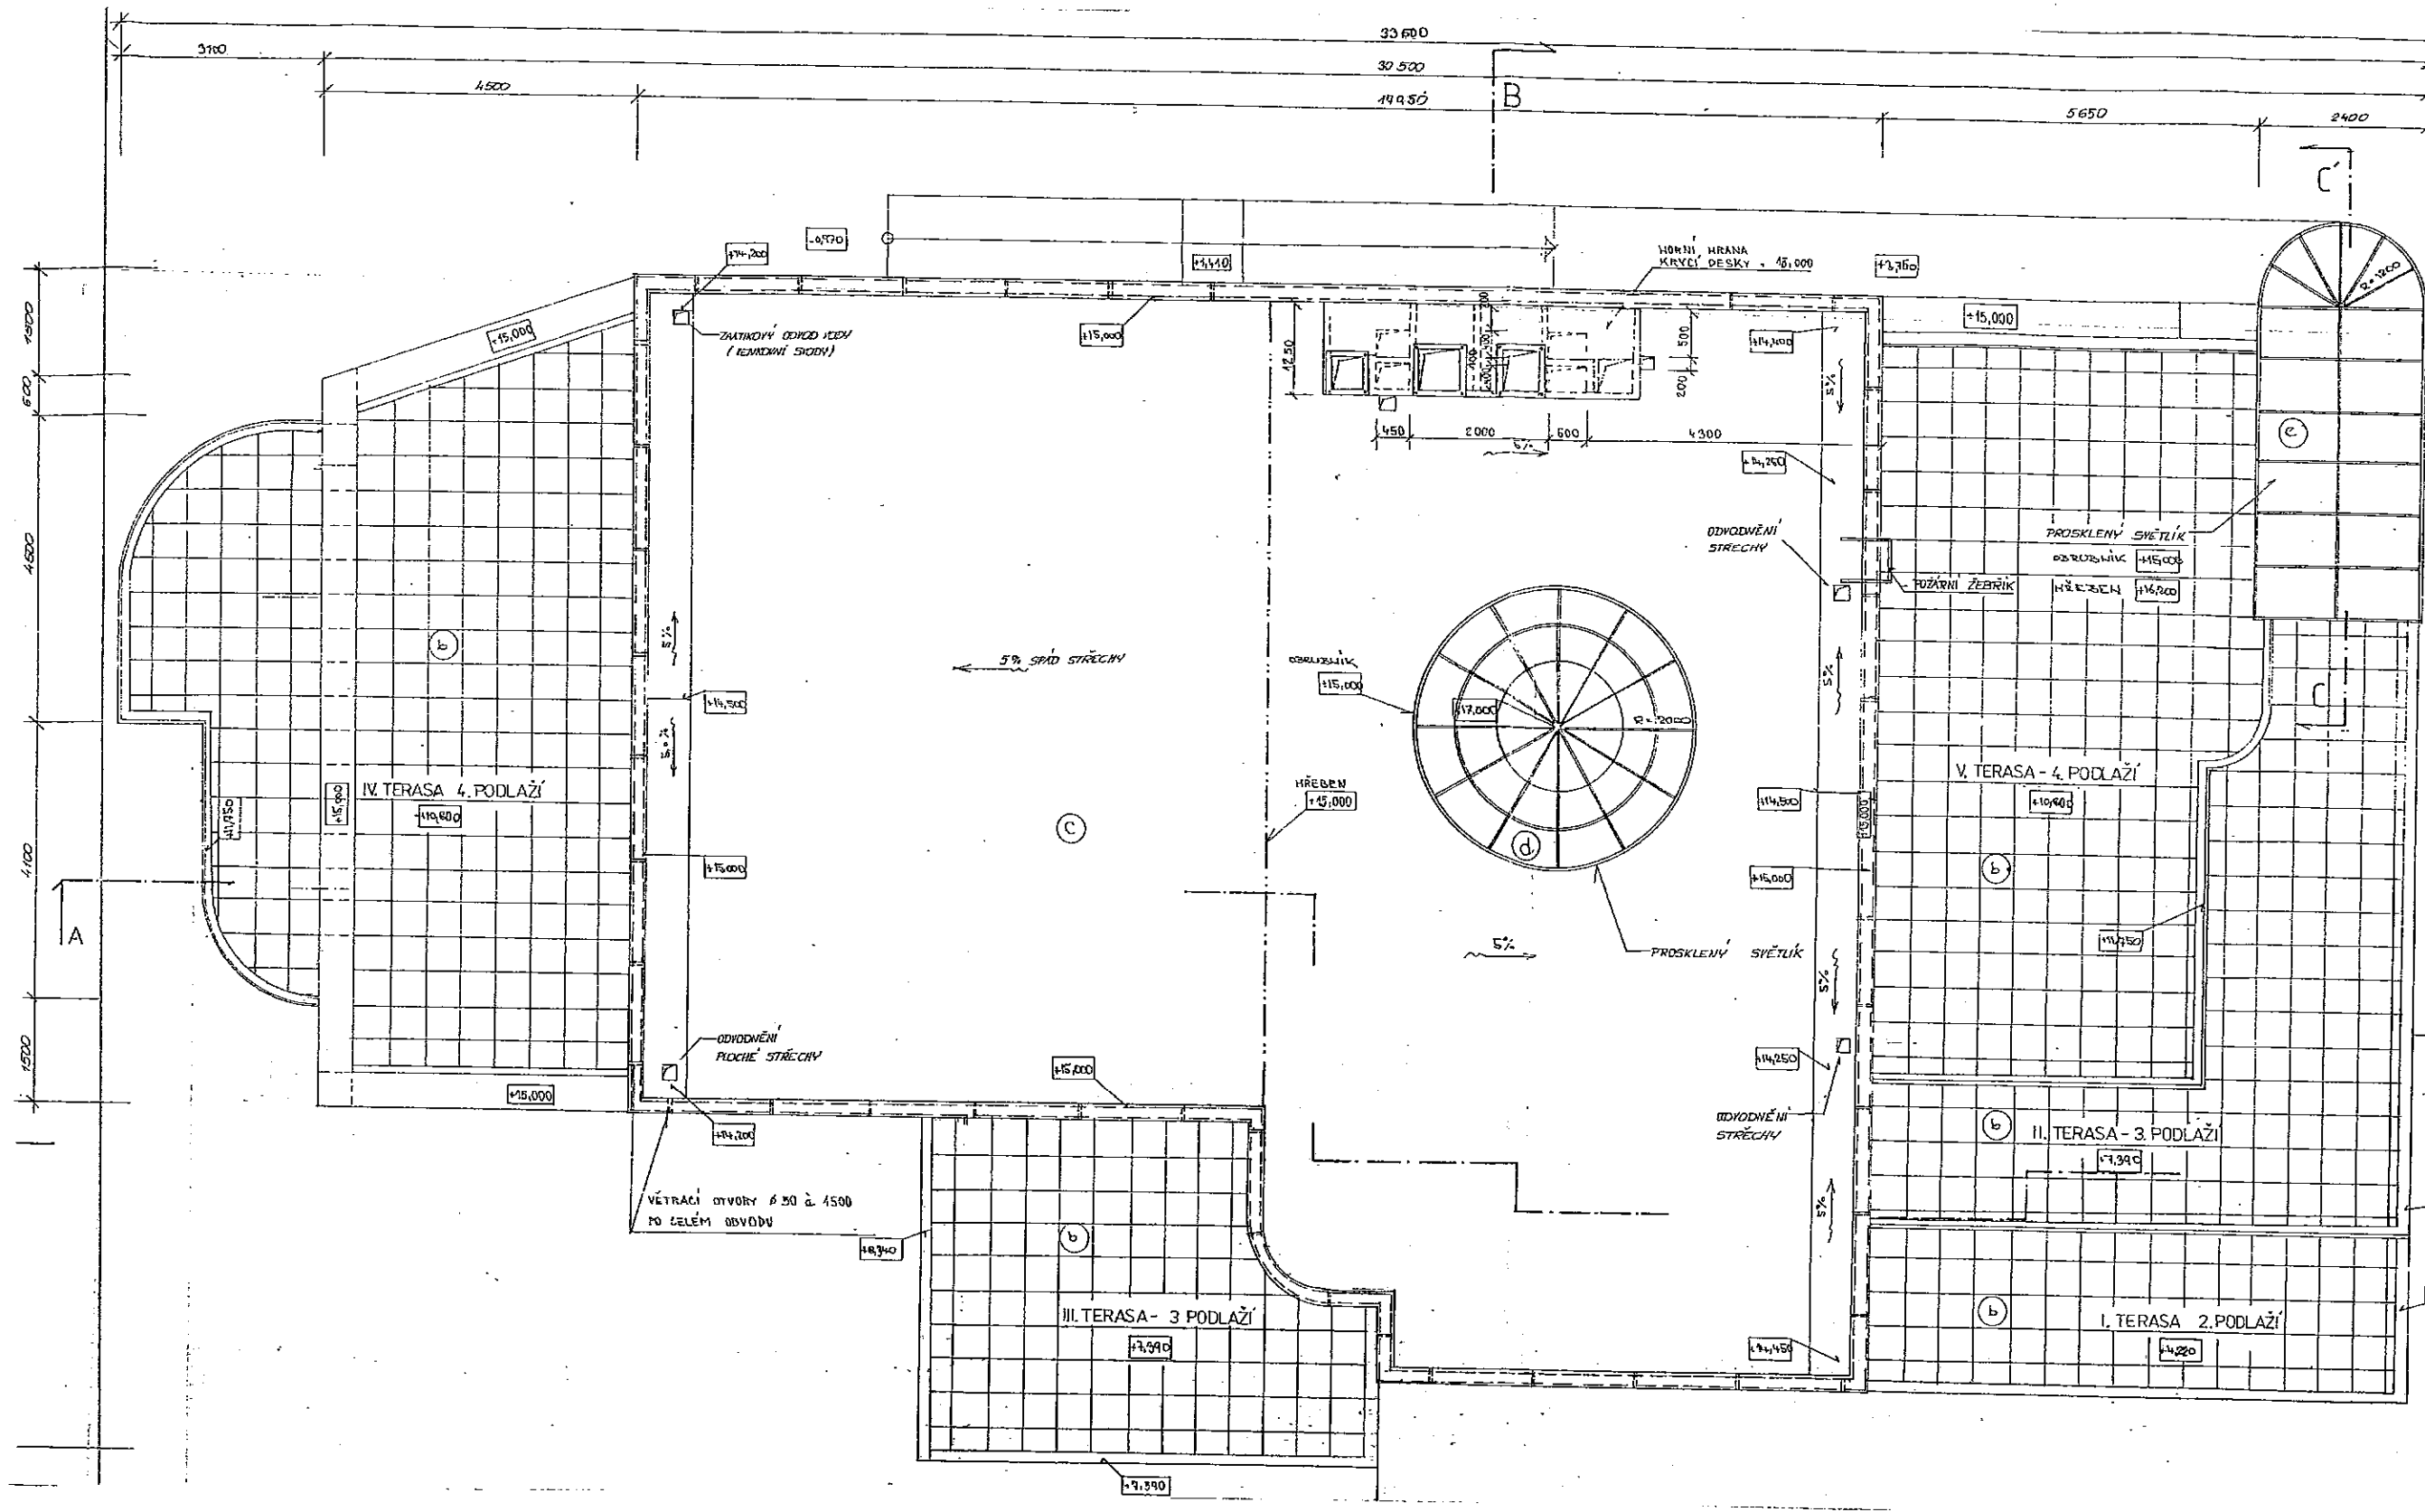

OBSAH

PŮDORYS STŘECHY -- PŘÍSTAVBA

Č. ZAKÁZKY	Č. KOPIE	Č. PŘ./STR.
0400/04-600		16

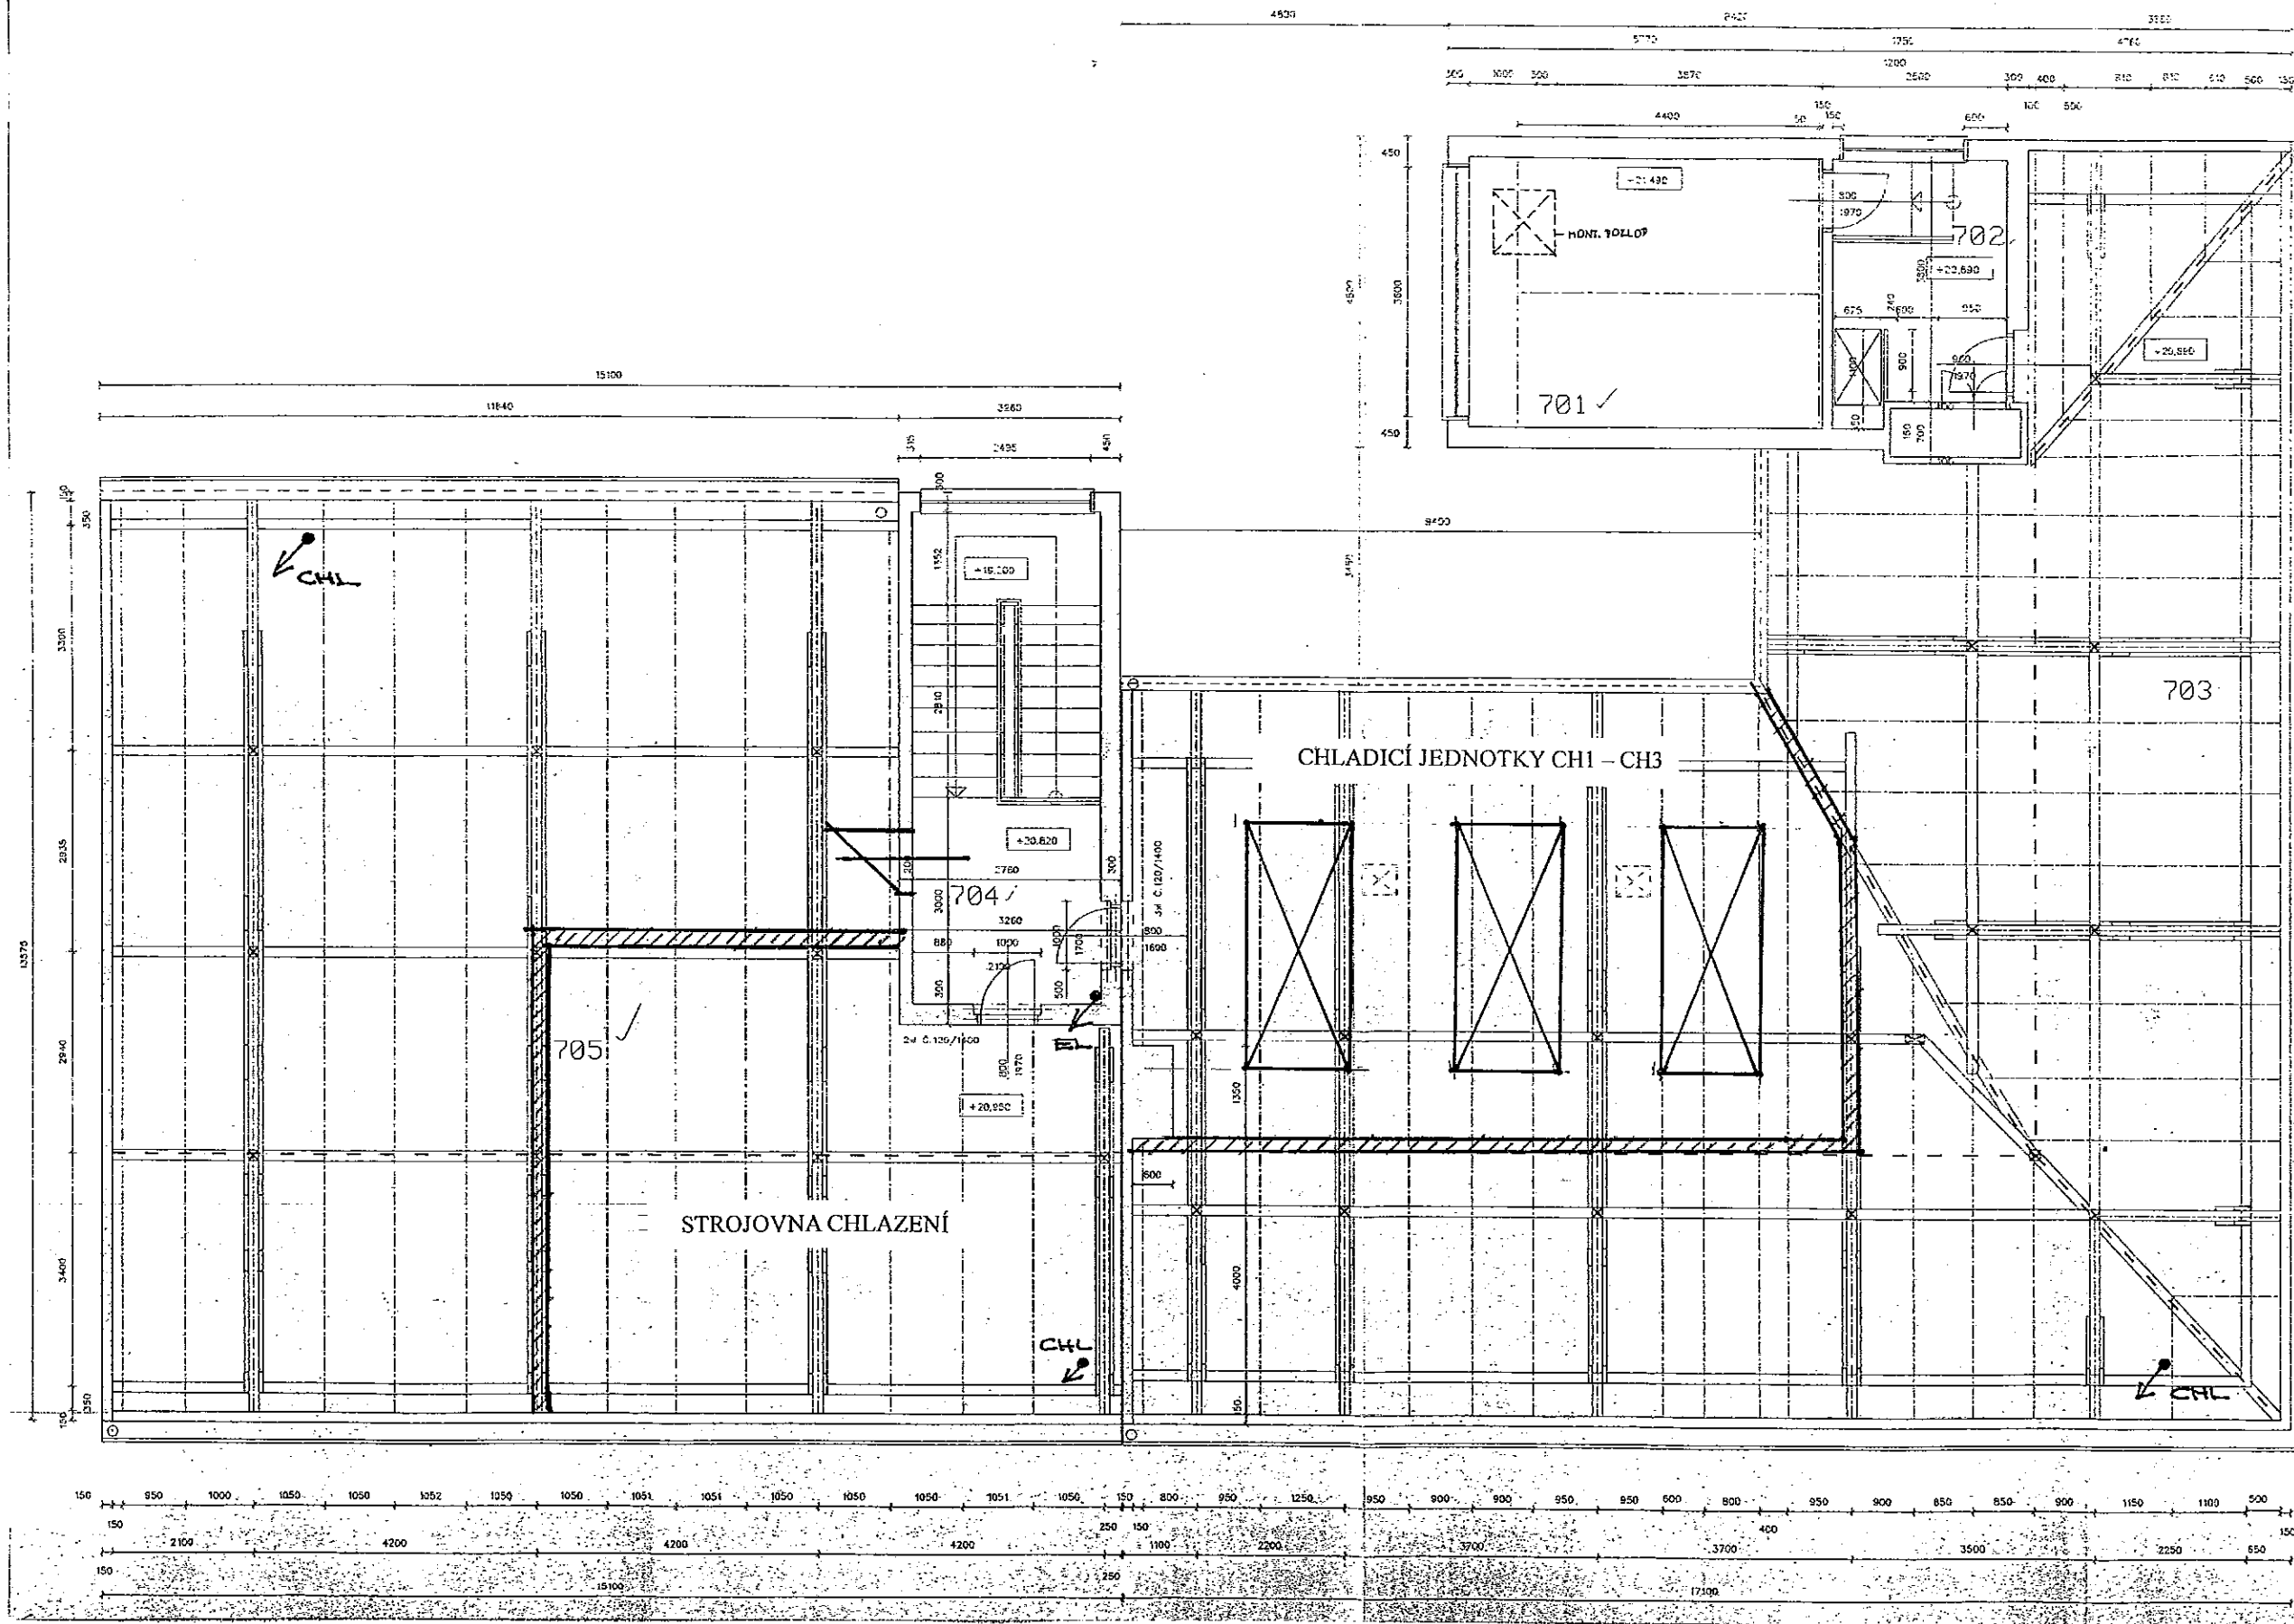

TABULKA MÍSTNOSTÍ 7.NP


ČÍSLO	NAZEV	PLOCHA	KAT.
701	STROJOVNA VÝTAHU		
702	PŘEDSÍŇ		
703	PŮDA		
704	SCHODIŠTĚ		
705	PŮDA		



OBSAH  
PŮDORYS 7.NP - STÁVAJÍCÍ OBJEKT

Č. ZAKÁZKY	Č. KOPIE	Č. PŘ./STR.
0400/04-600		17



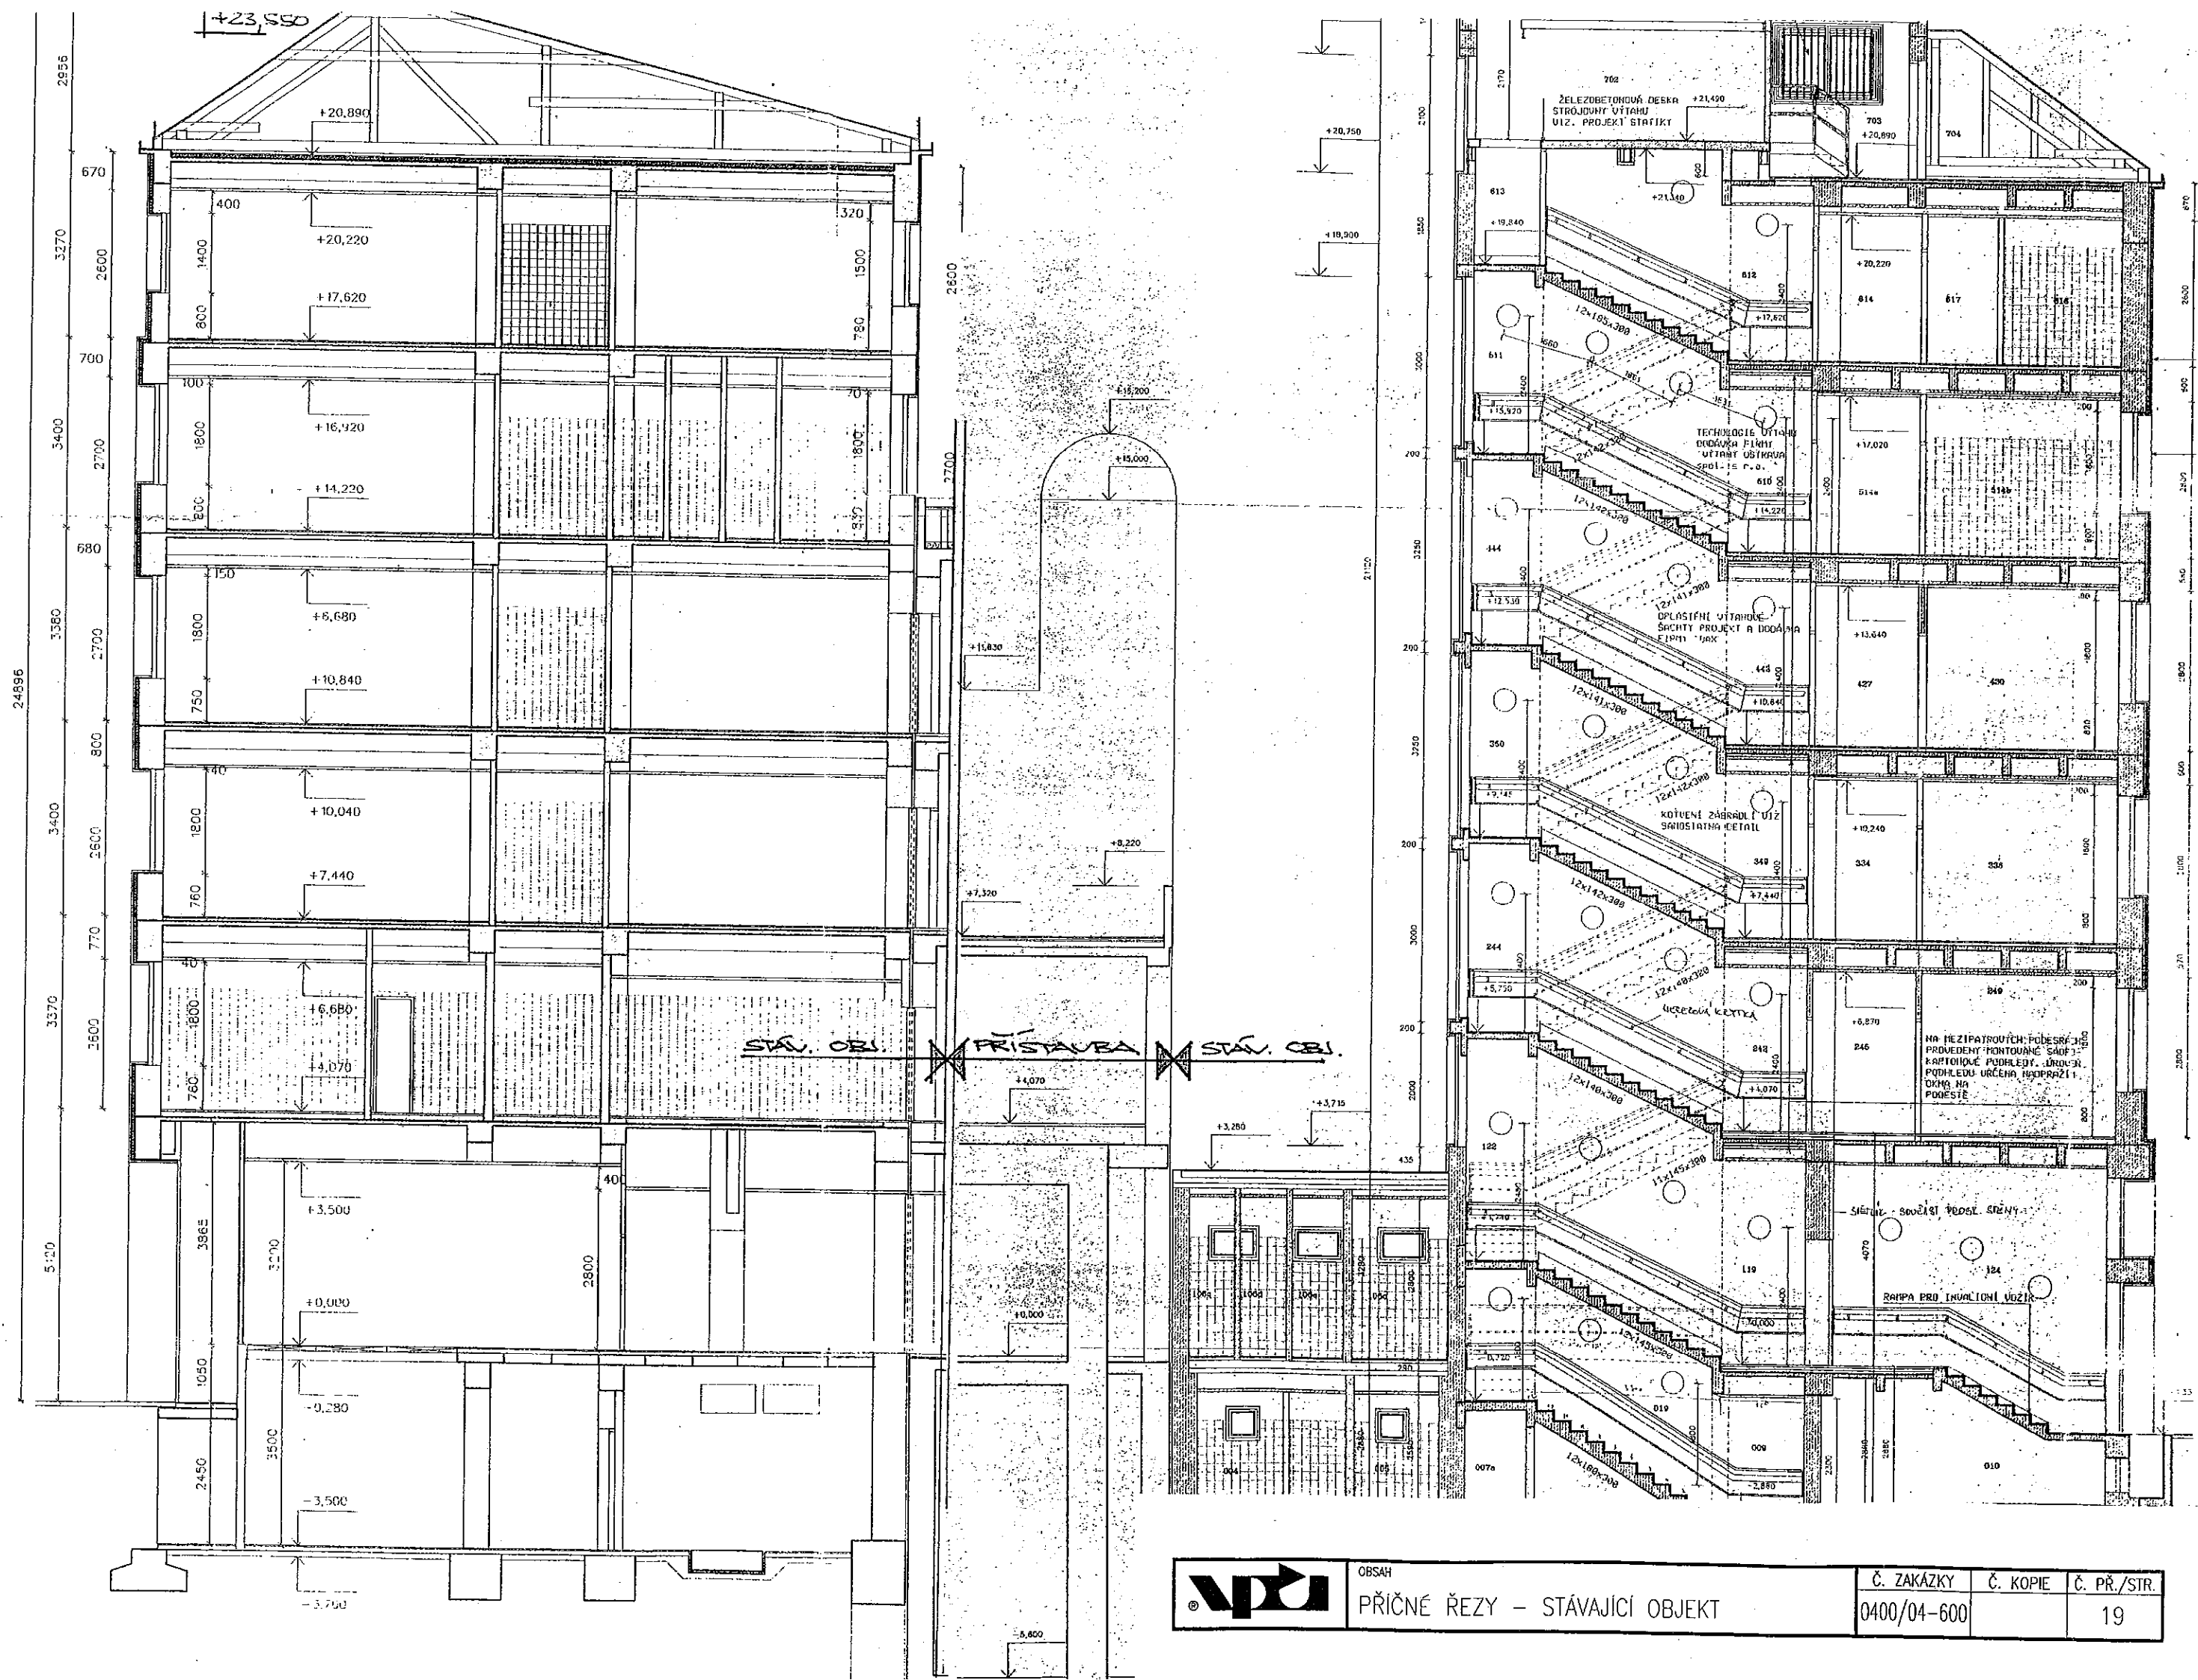

OBSAH  
PŘÍČNÉ ŘEZY – STÁVAJÍCÍ OBJEKT

Č. ZAKÁZKY	Č. KOPIE	Č. PŘ./STR.
0400/04-600		19