


PŮDORYS 1.NP M 1:100

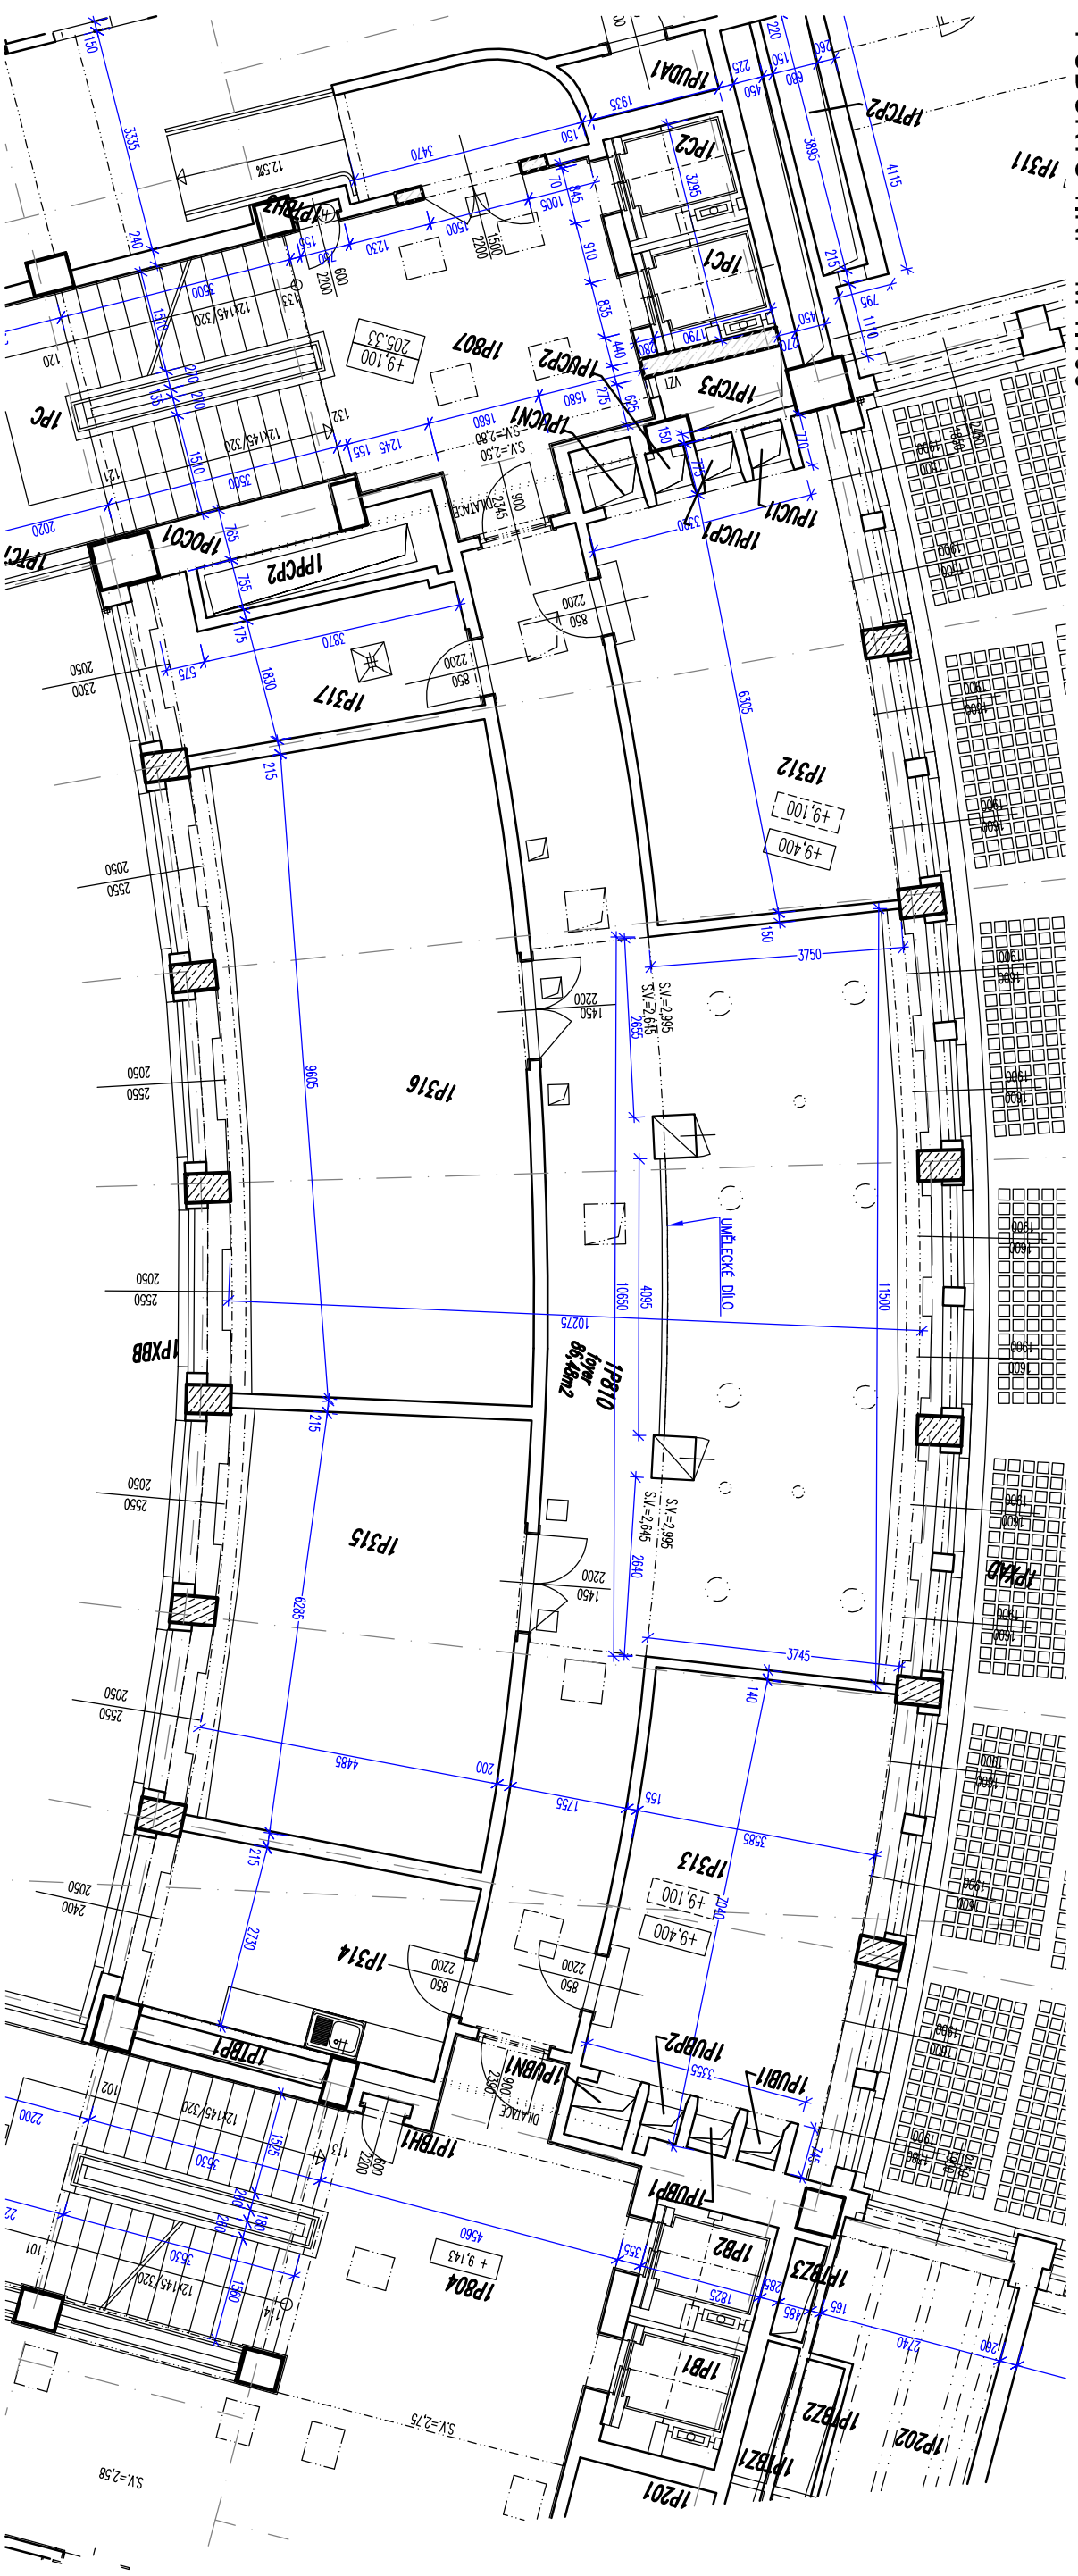

LEGENDA:

— STÁVAJÍCÍ KONSTRUKCE

STÁVAJÍCÍ STAV

PŮDORYS 1.NP 1:100

ÚPRAVA FOYERU - ZŘÍZENÍ JEDNACÍ MÍSTNOSTI 1P810A
 Ústřední budova ČNB - Na Příkopě 28, 115 03 Praha 1
 inženýrka MARTA ŠIMONKOVÁ
 březen 2015