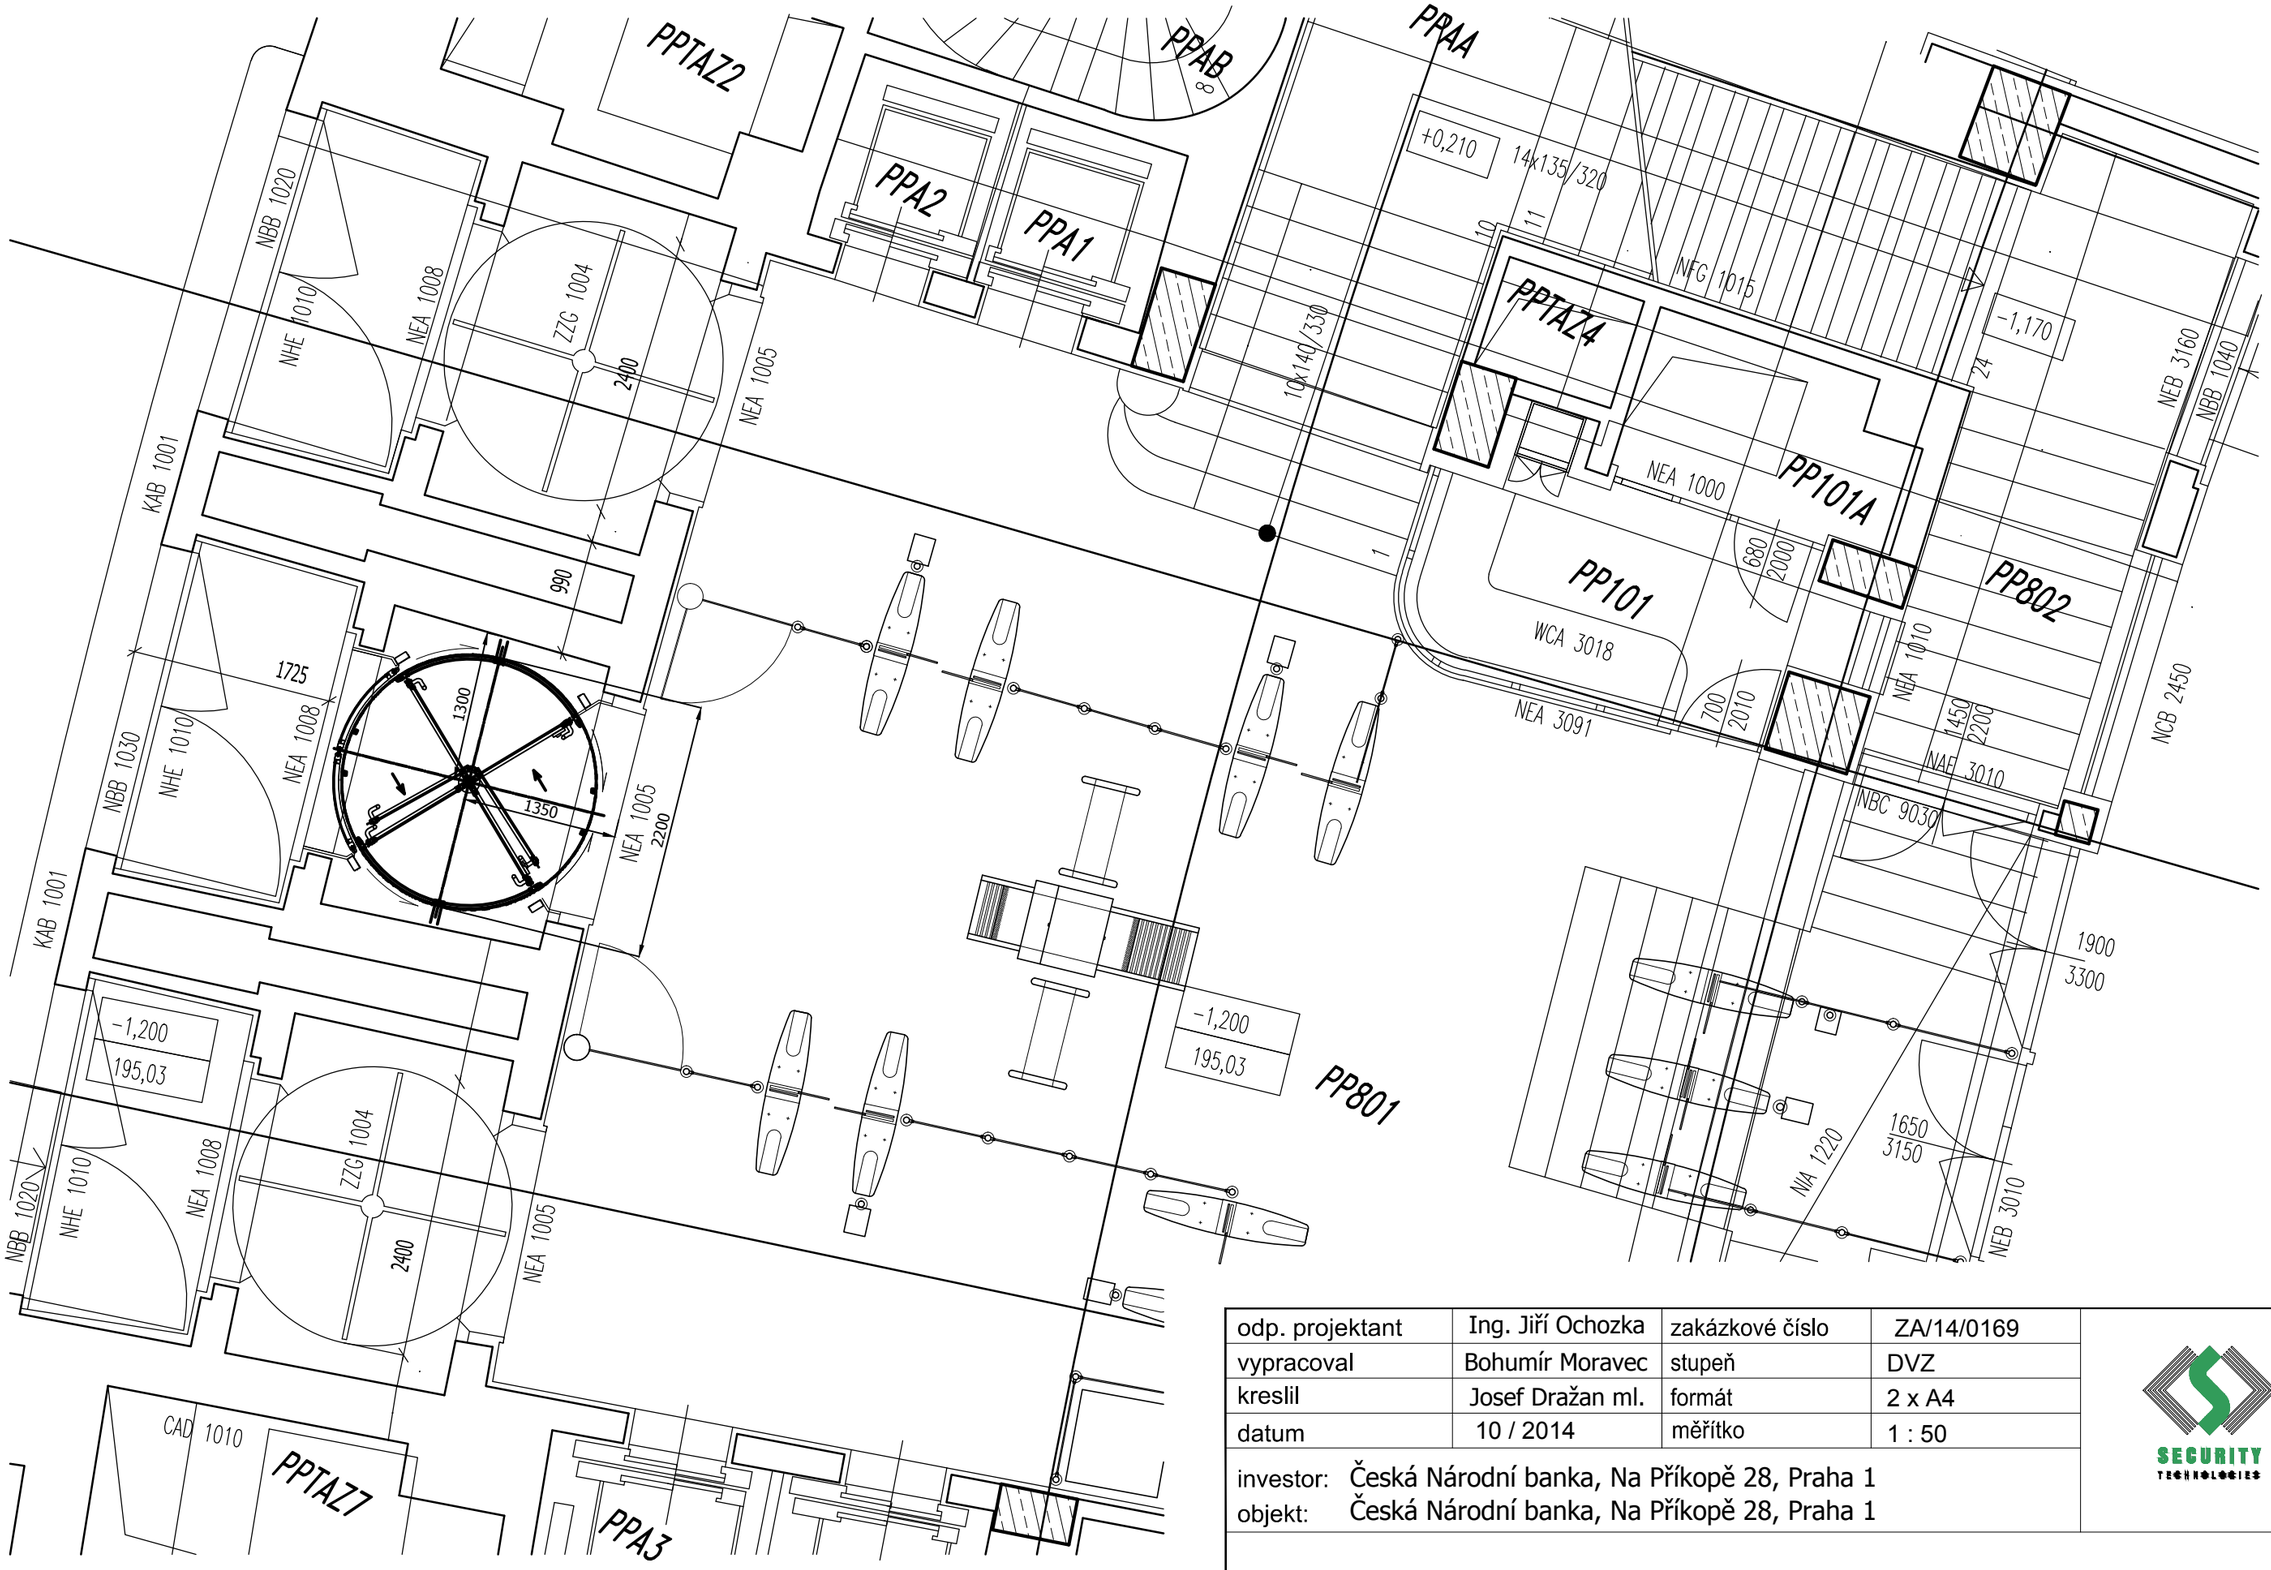

odp. projektant	Ing. Jiří Ochozka	zakázkové číslo	ZA/14/0169
vypracoval	Bohumír Moravec	stupeň	DVZ
kreslil	Josef Dražan ml.	formát	2 x A4
datum	10 / 2014	měřítko	1 : 50

investor: Česká Národní banka, Na Příkopě 28, Praha 1
objekt: Česká Národní banka, Na Příkopě 28, Praha 1

SECURITY TECHNOLOGIES

Hlavní vstup z ulice Na Příkopě

Situační výkres

výkres číslo

APS - 3 - 4082