


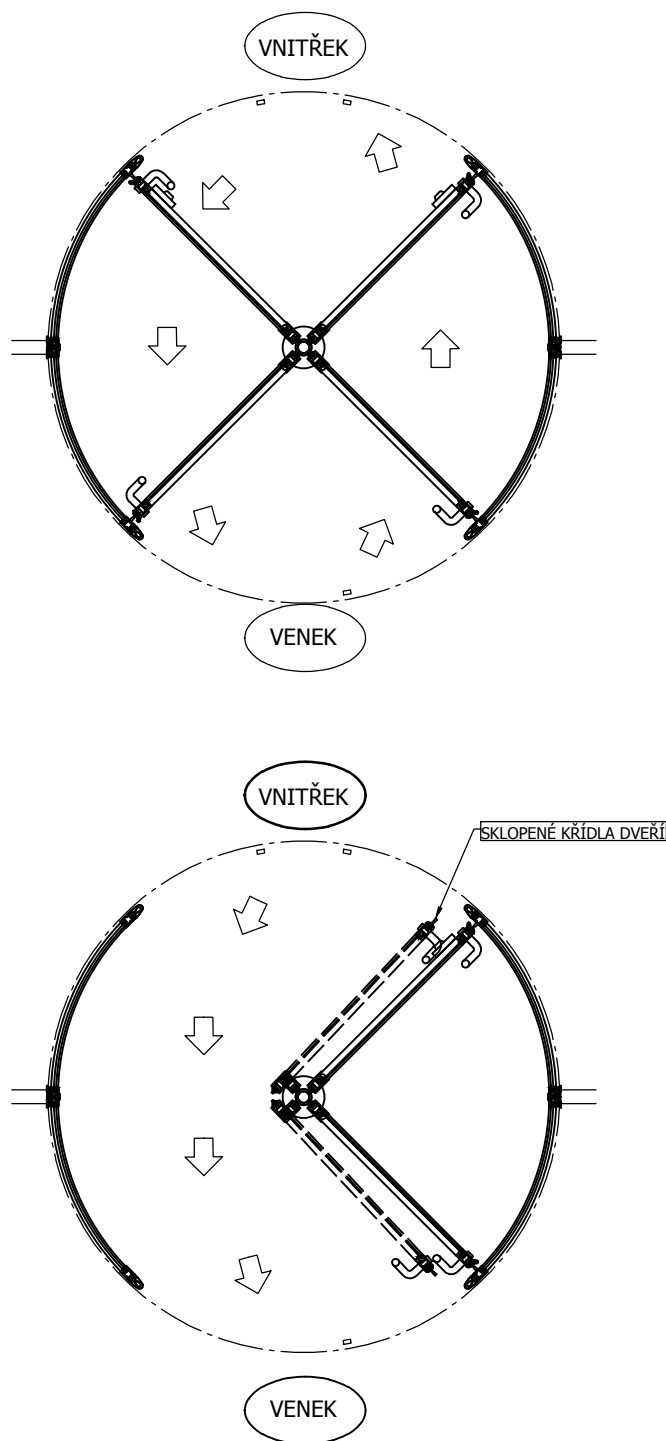

odp. projektant	Ing. Jiří Ochozka	zakázkové číslo	ZA/14/0169	
vypracoval	Bohumír Moravec	stupeň	DVZ	
kreslil	Josef Dražan ml.	formát	1 x A4	
datum	10 / 2014	měřítko	1 : 30	
investor: Česká Národní banka, Na Příkopě 28, Praha 1				
objekt: Česká Národní banka, Na Příkopě 28, Praha 1				
Hlavní vstup z ulice Na Příkopě				výkres číslo
Sklopení křídel karuselových dveří				APS - 4 - 2292