

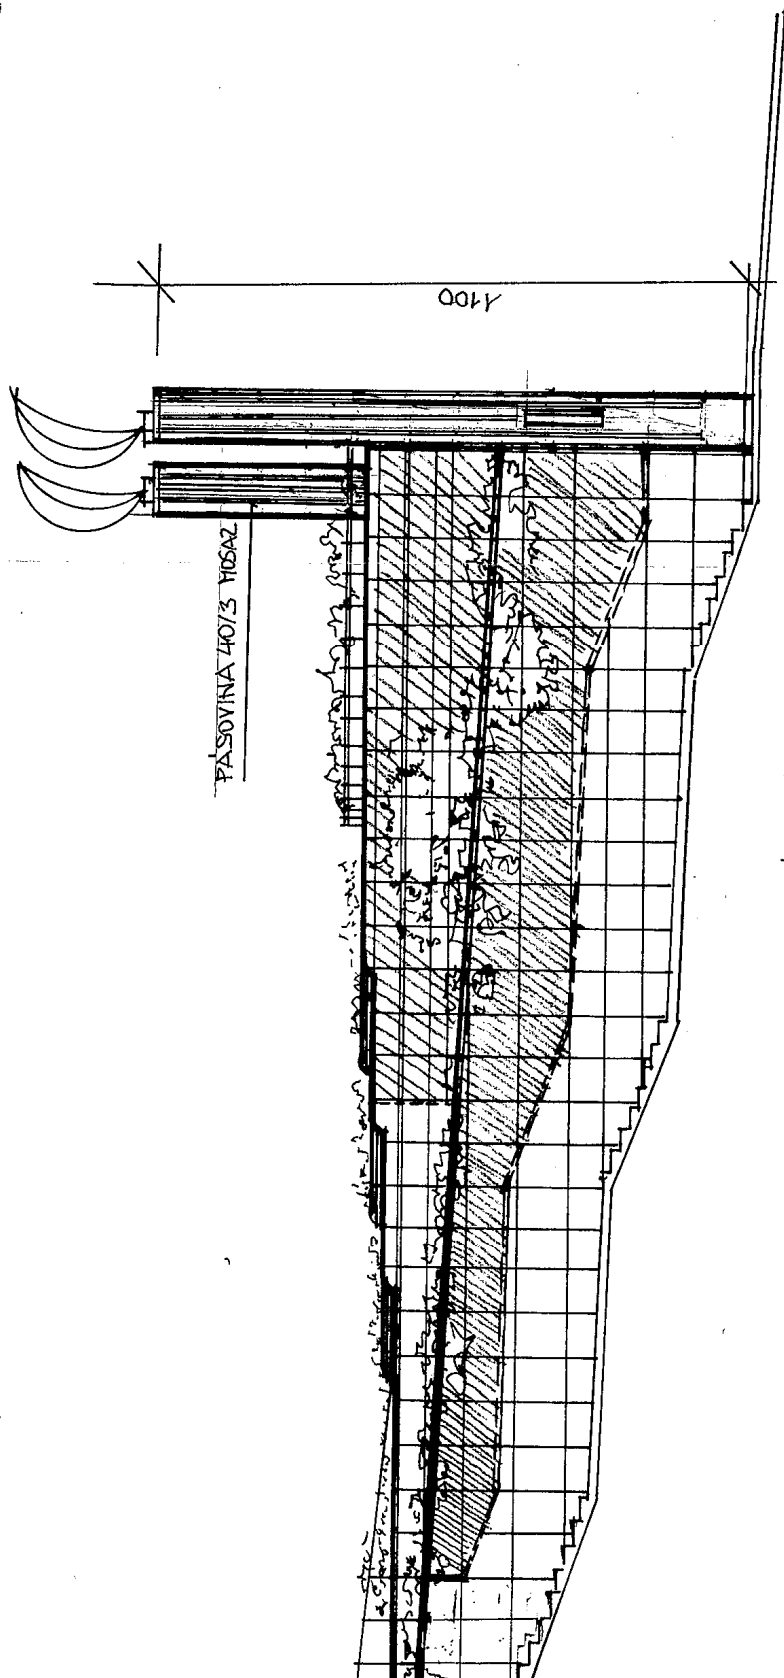


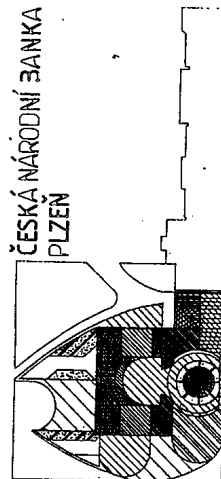

# PRÍKOTVENÍ OBKLADU SLÓUPŮ

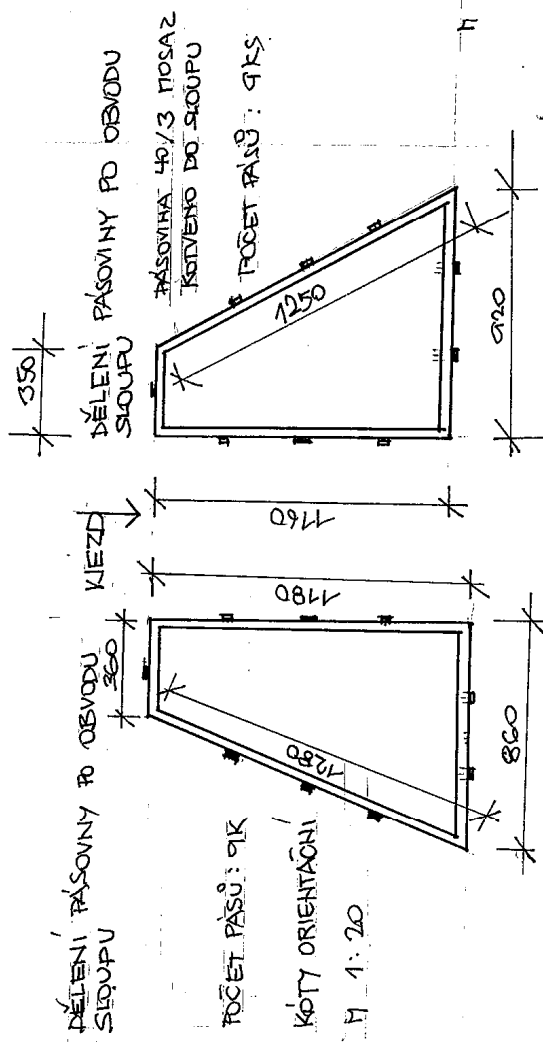

|                                    |                     |                          |                     |
|------------------------------------|---------------------|--------------------------|---------------------|
| AUTOR:                             | ING. ARCH. K. SALÁT | HLAVNÍ INŽENÝR PROJEKTU: | ING. J. JÁK         |
| ODP. PROJEKČNÍ VÝPRAVODNÍ:         | KRESLIL:            | NOVÝ PRŮBĚH:             | ING. ARCH. K. SALÁT |
| OVĚŘENÍ:                           | PLZEN - MĚSTO       | OBEC UNO PLZEN 3         |                     |
| INVESTOR:                          |                     |                          |                     |
| 3. STAVBA - NOVÁ PROVOZOVNÍ BUDOVA |                     |                          |                     |
| FORMÁT:                            | 10 A1               | STUPĚŇ:                  |                     |
| Č. ZAKÁZKY:                        | AIP                 | MĚŘÍTKO:                 | 1:100               |