

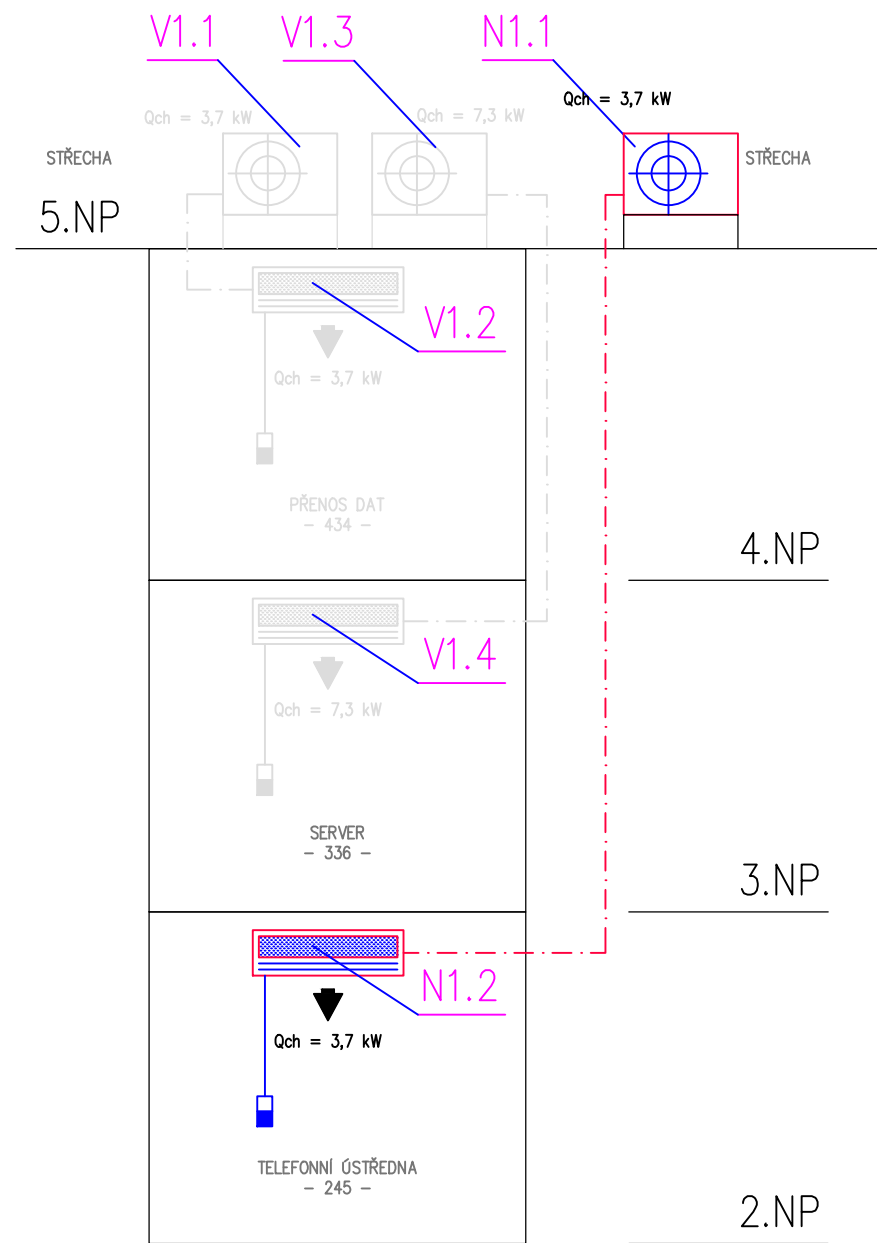
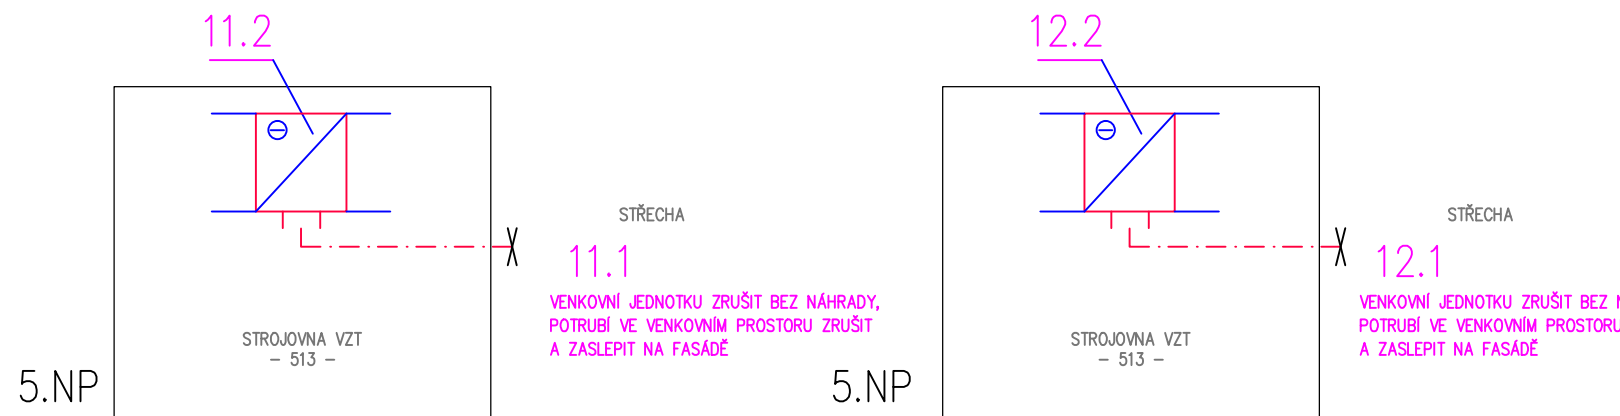
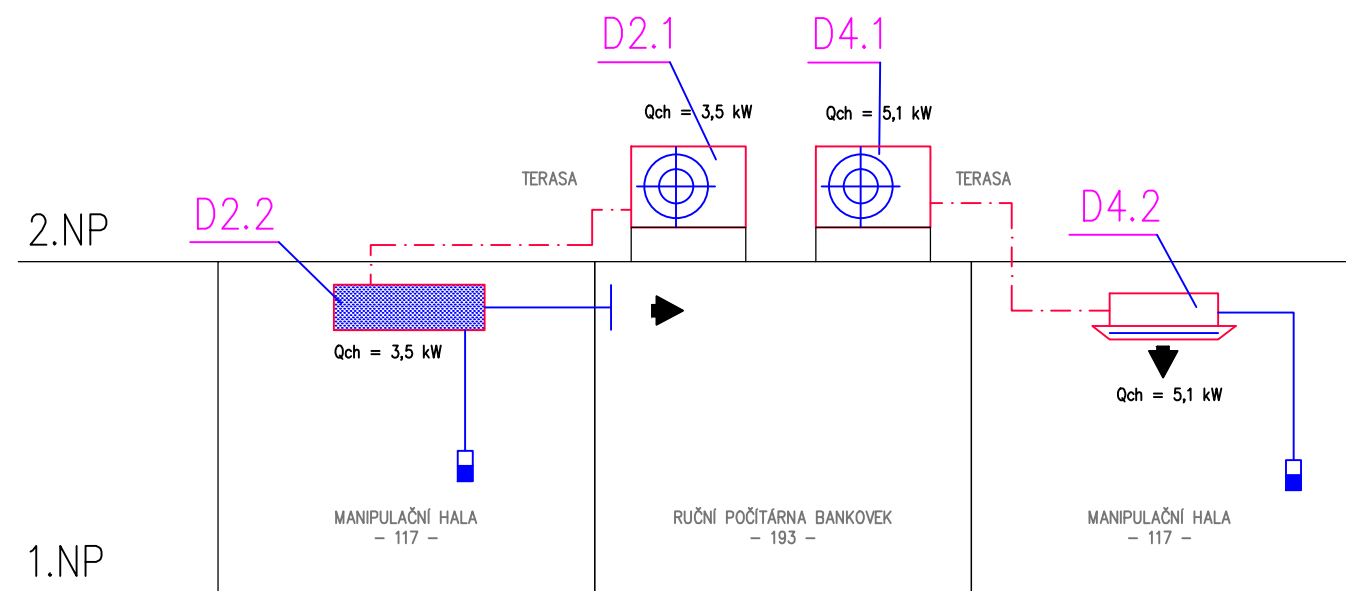


SYSTÉMY SPLIT, MULTISPLIT

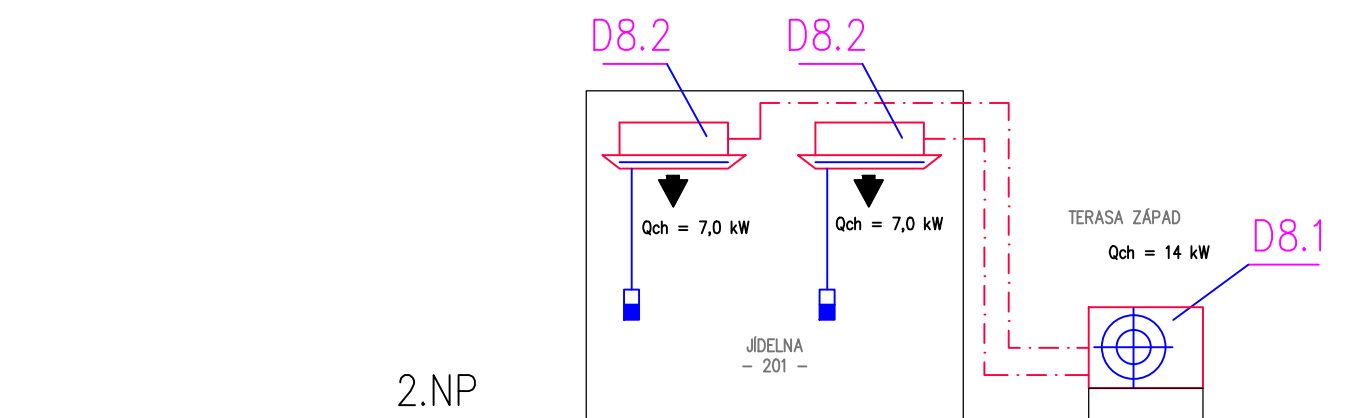


LEGENDA :

- CHLADIVOVÉ CU POTRUBÍ – DVOTRUBKA
- CHLADIVOVÉ CU POTRUBÍ – REFNET
- ZASLEPENÍ CHLADIVOVÉHO CU POTRUBÍ (DVOTRUBKA), NAPOJENÍ JEDNOTKY BUDE ZRUŠENO
- NÁSTĚNNÝ KABELOVÝ OVLADAČ
- V1.1** POZICE S PÍSMENNÝM OZNAČENÍM V JSOU UVEDENY U JEDNOTEK, KTERÉ UŽ NAHRADILY PŮVODNÍ JEDNOTKY (TYTO JEDNOTKY ZŮSTÁVAJÍ)
- D1.1** POZICE S PÍSMENNÝM OZNAČENÍM D JSOU UVEDENY U JEDNOTEK, PŮVODNÍCH (TYTO JEDNOTKY BUDOU NAHRAZENY NOVÝMI JEDNOTKAMI)
- N1.1** POZICE S PÍSMENNÝM OZNAČENÍM N JSOU UVEDENY U JEDNOTEK, KTERÉ BUDOU NOVĚ INSTALOVÁNY
- 1.1** POZICE BEZ PÍSMENNÉHO OZNAČENÍ JSOU UVEDENY U JEDNOTEK, KTERÉ BUDOU ODSTRANĚNY BEZ NÁHRADY (TYTO JEDNOTKY BUDOU ZRUŠENY VČETNĚ POTRUBÍ, VÝPARNÍKY VE VZT ZŮSTANOU ZACHOVANÉ)

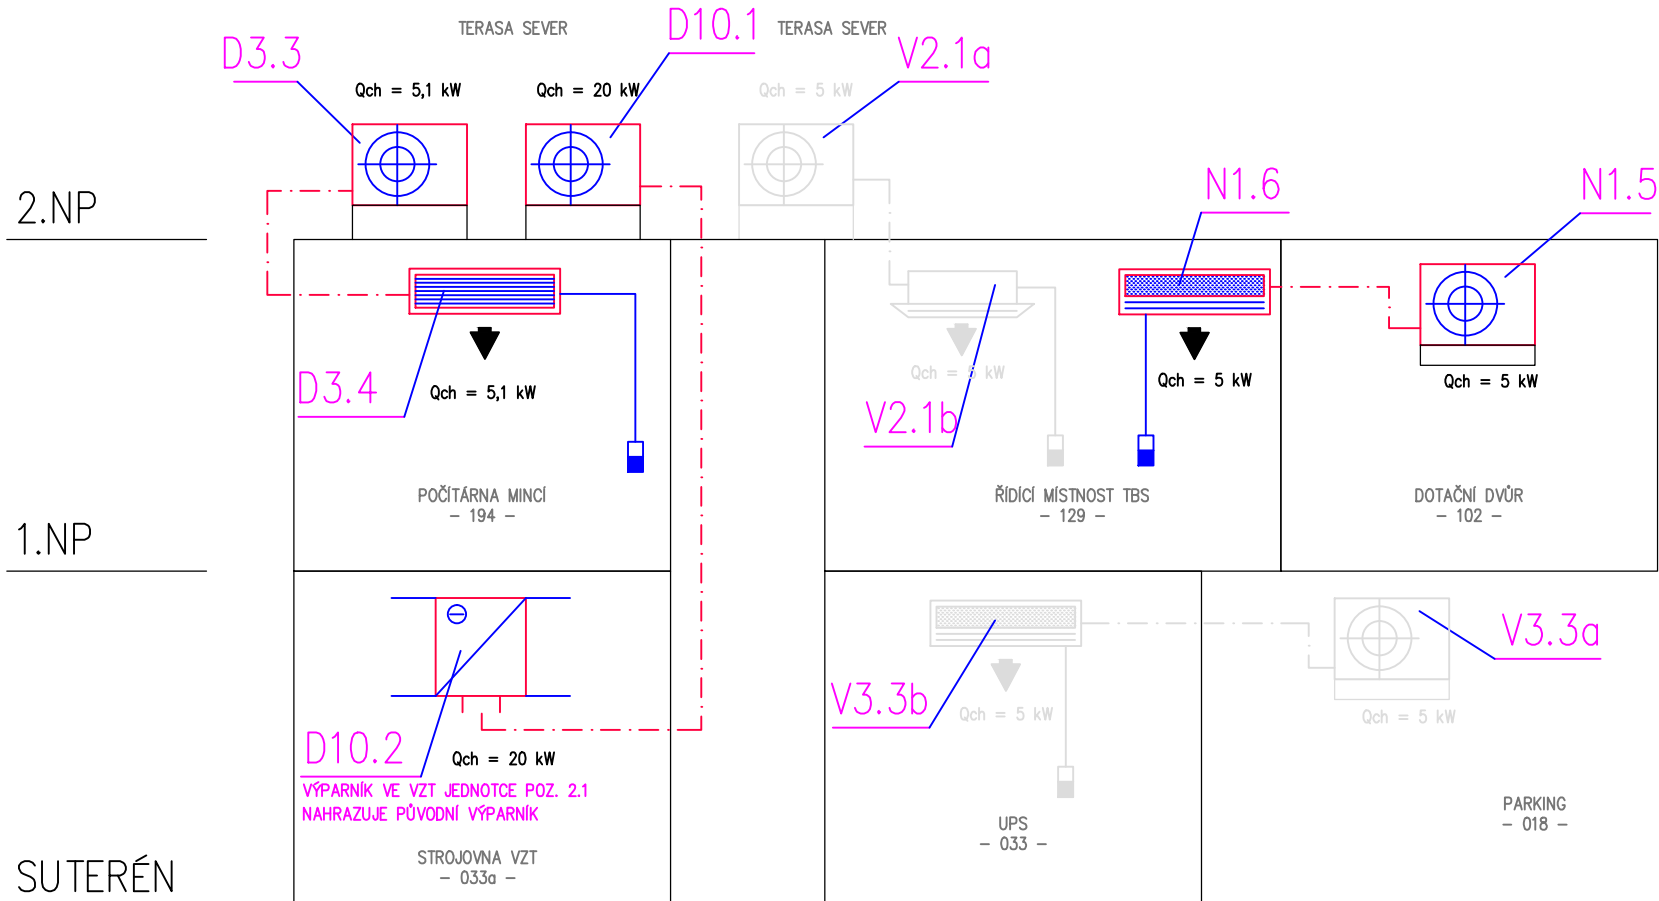

LEGENDA :

- VNITŘNÍ JEDNOTKA V NÁSTĚNNÉM PŘEVODNÍ
- VNITŘNÍ JEDNOTKA V PODSTROPNÍM PŘEVODNÍ
- VNITŘNÍ JEDNOTKA V KANÁLOVÉM PŘEVODNÍ
- PŘÍMÝ VÝPARNÍK VE VZT JEDNOTCE
- VENKOVNÍ KONDENZAČNÍ JEDNOTKA PRO SYSTÉM SPLIT NEBO MULTISPLIT

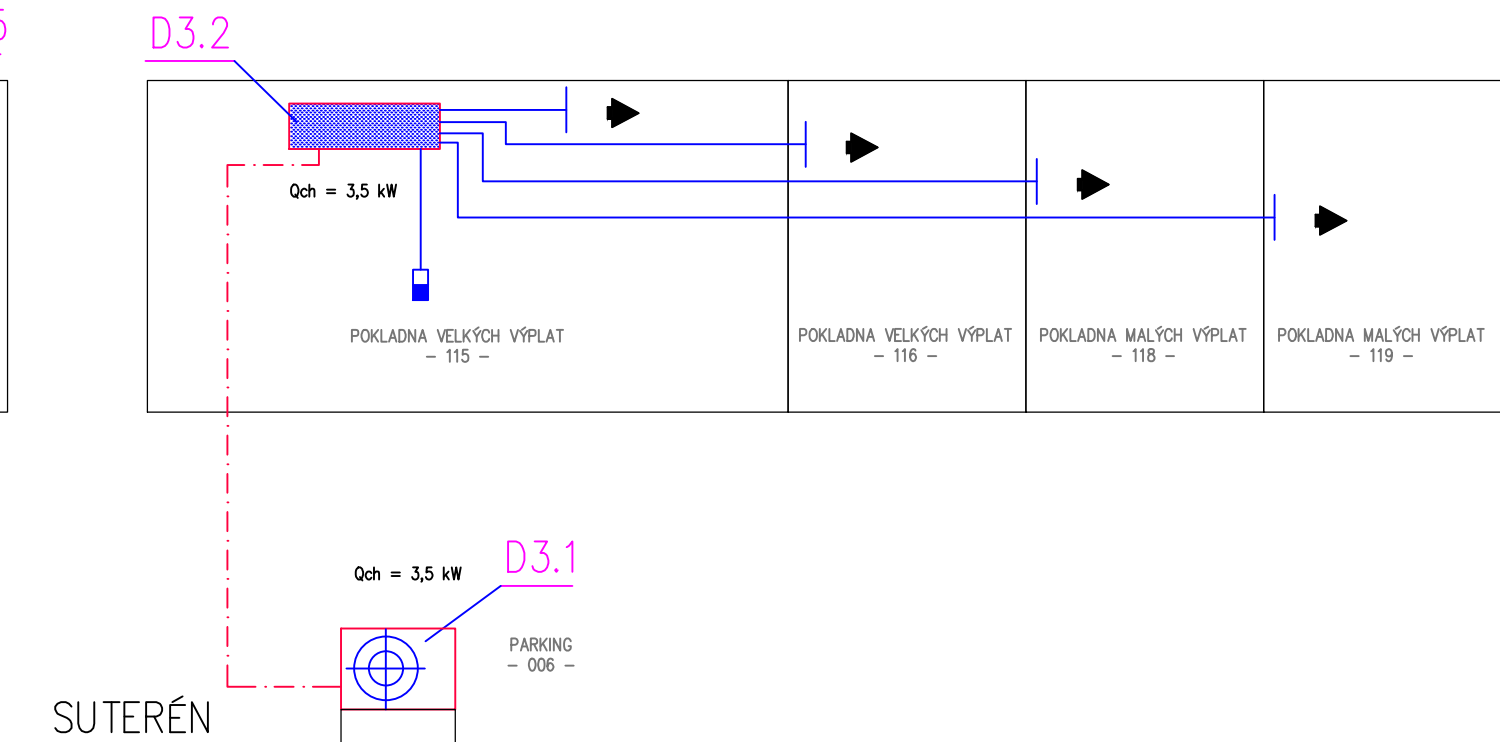

GENERÁLNÍ PROJEKTANT: <b>ING. TOMÁŠ PINKAVA - CONSILIUM</b> Na Físerce 2/2484, 160 00 Praha 6 tel.: 777 294 286, email: consiliumai@consiliumai.cz		ZPRACOVATEL PROJEKTU: <b>ATELIÉR ZÍDKA</b> Jižní ul. 870, Hradec Králové 500 03 tel.: 495 406 739, 495 408 920, email: zidka@atelierzidka.cz	
HLAVNÍ INŽENÝR PROJEKTU : <b>ing. TOMÁŠ PINKAVA</b>		VEDOUcí PROJEKTANT <b>ing. arch. Jiří Zídka</b>	VYPRACOVAL : <b>ing. JAN WEINZETL</b> <b>ing. LUBOMÍR ZVÁRA</b>
OBJEDNATEL PD <b>ČNB Na Příkopě 28, 115 03 Praha 1</b>			STUPEŇ DOKUMENTACE : <b>NÁVRH STAVBY</b>
AKCE : <b>OBNOVA CHLAZENÍ</b> <b>POBOČKA ČNB HRADEC KRÁLOVÉ</b>			DATUM : <b>08/ 2015</b>
PROFESE: <b>ZAŘÍZENÍ PRO OCHLAZOVÁNÍ STAVEB</b>			MÉRITKO :
ČÁST:			Č. PŘÍLOHY : <b>3.5.4.</b>
PŘÍLOHA :			Č. PARÉ :
<b>TECHNOLOGICKÁ SCHÉMATA - ČÁST 4</b>			