



Grafická lokalizace zkoumaných kamenných prvků

Dům č. 18 na Rooseveltově ulici v Brně – východní fasáda A (jižní část)

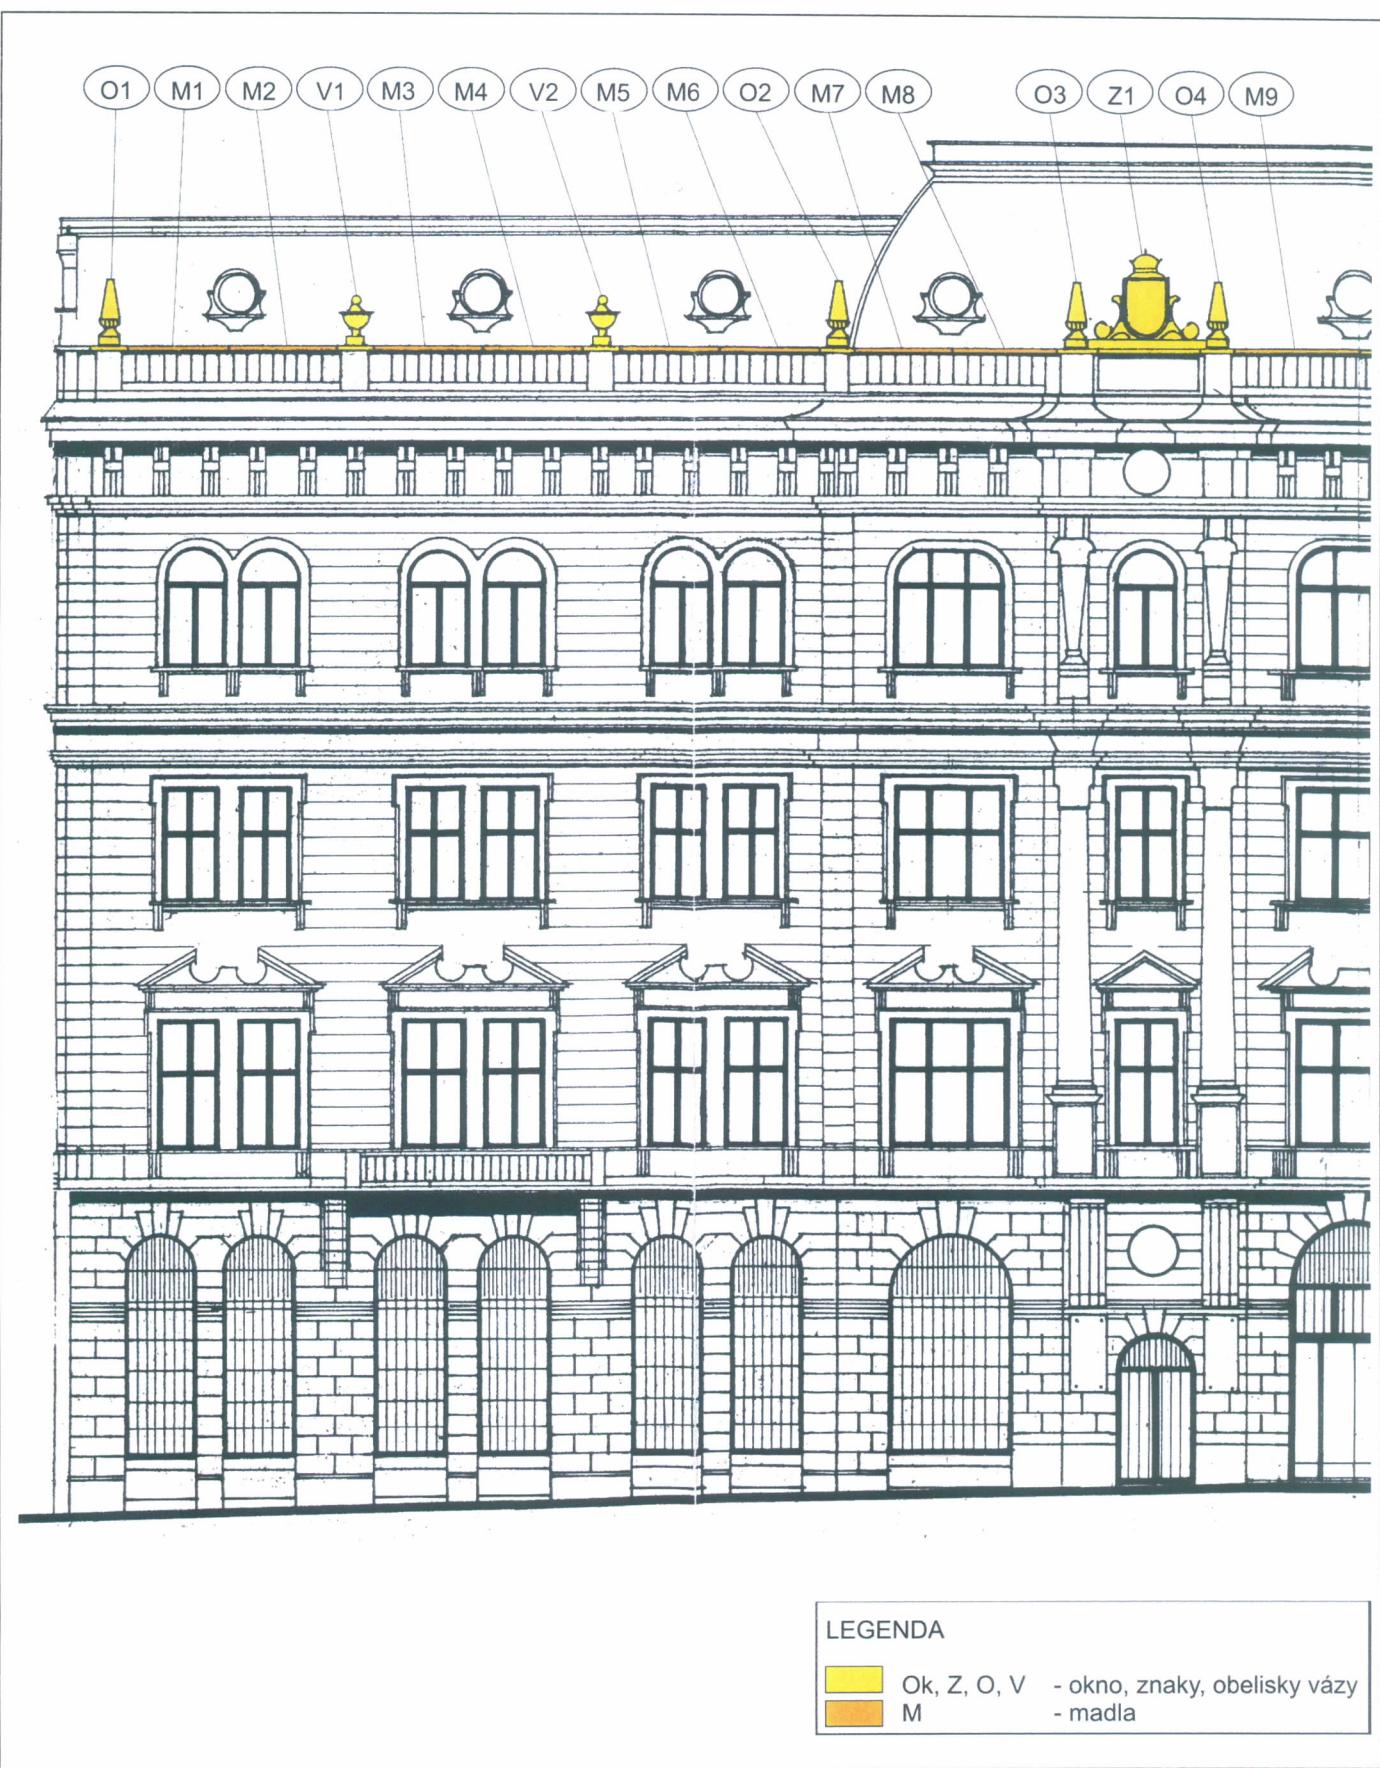


Grafická lokalizace zkoumaných kamenných prvků

Dům č. 18 na Rooseveltově ulici v Brně – východní fasáda B (severní část)

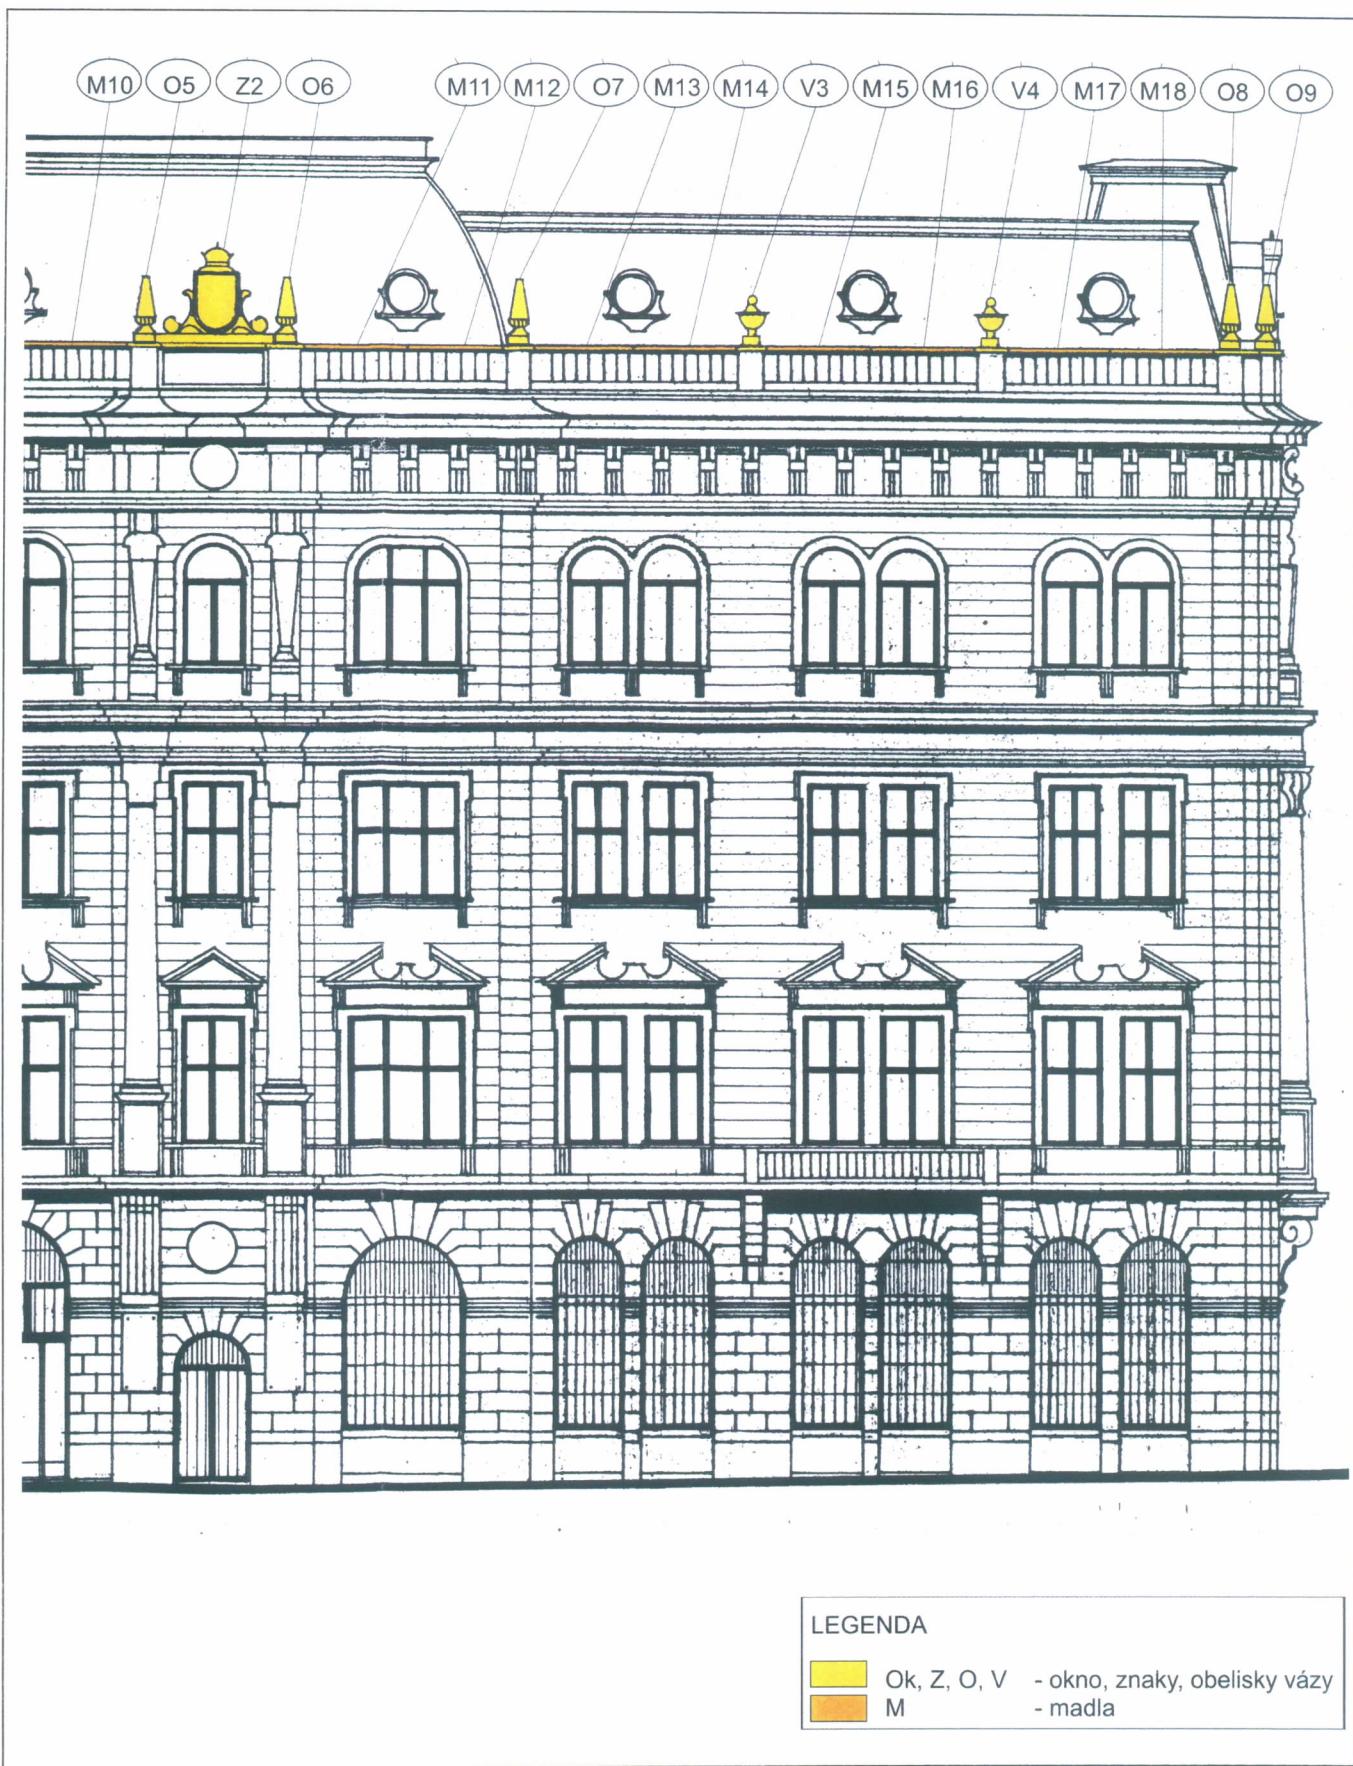

Grafická lokalizace zkoumaných kamenných prvků

Dům č. 18 na Rooseveltově ulici v Brně – severní fasáda

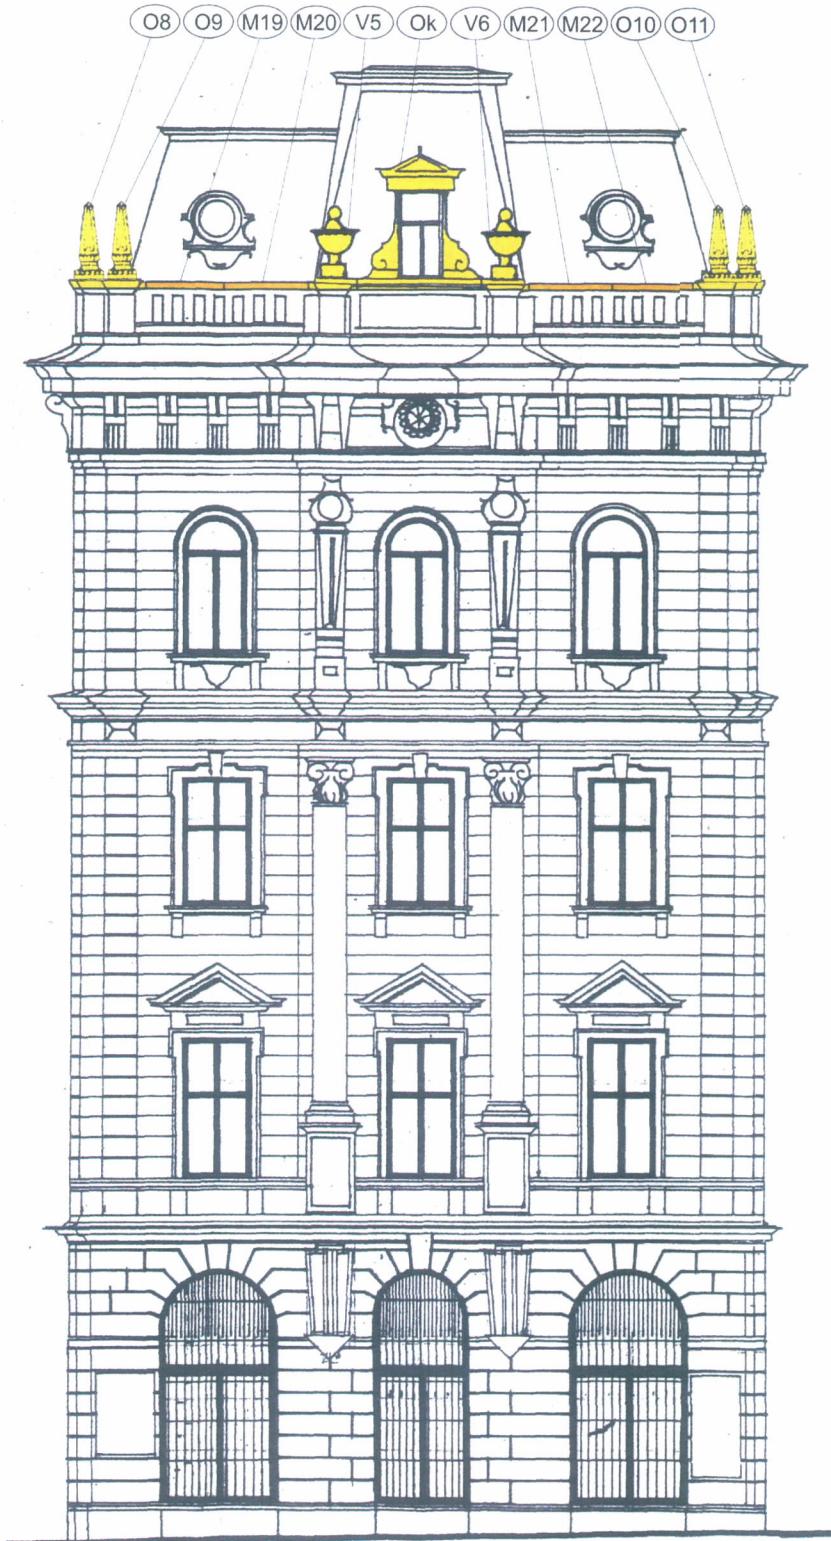


LEGENDA

- | | |
|-----------------|--|
| [Yellow square] | Ok, Z, O, V - okno, znaky, obelisky vázy |
| [Orange square] | M - madla |

Grafická lokalizace zkoumaných kamenných prvků

Dům č. 18 na Rooseveltově ulici v Brně – západní fasáda A (severní část)

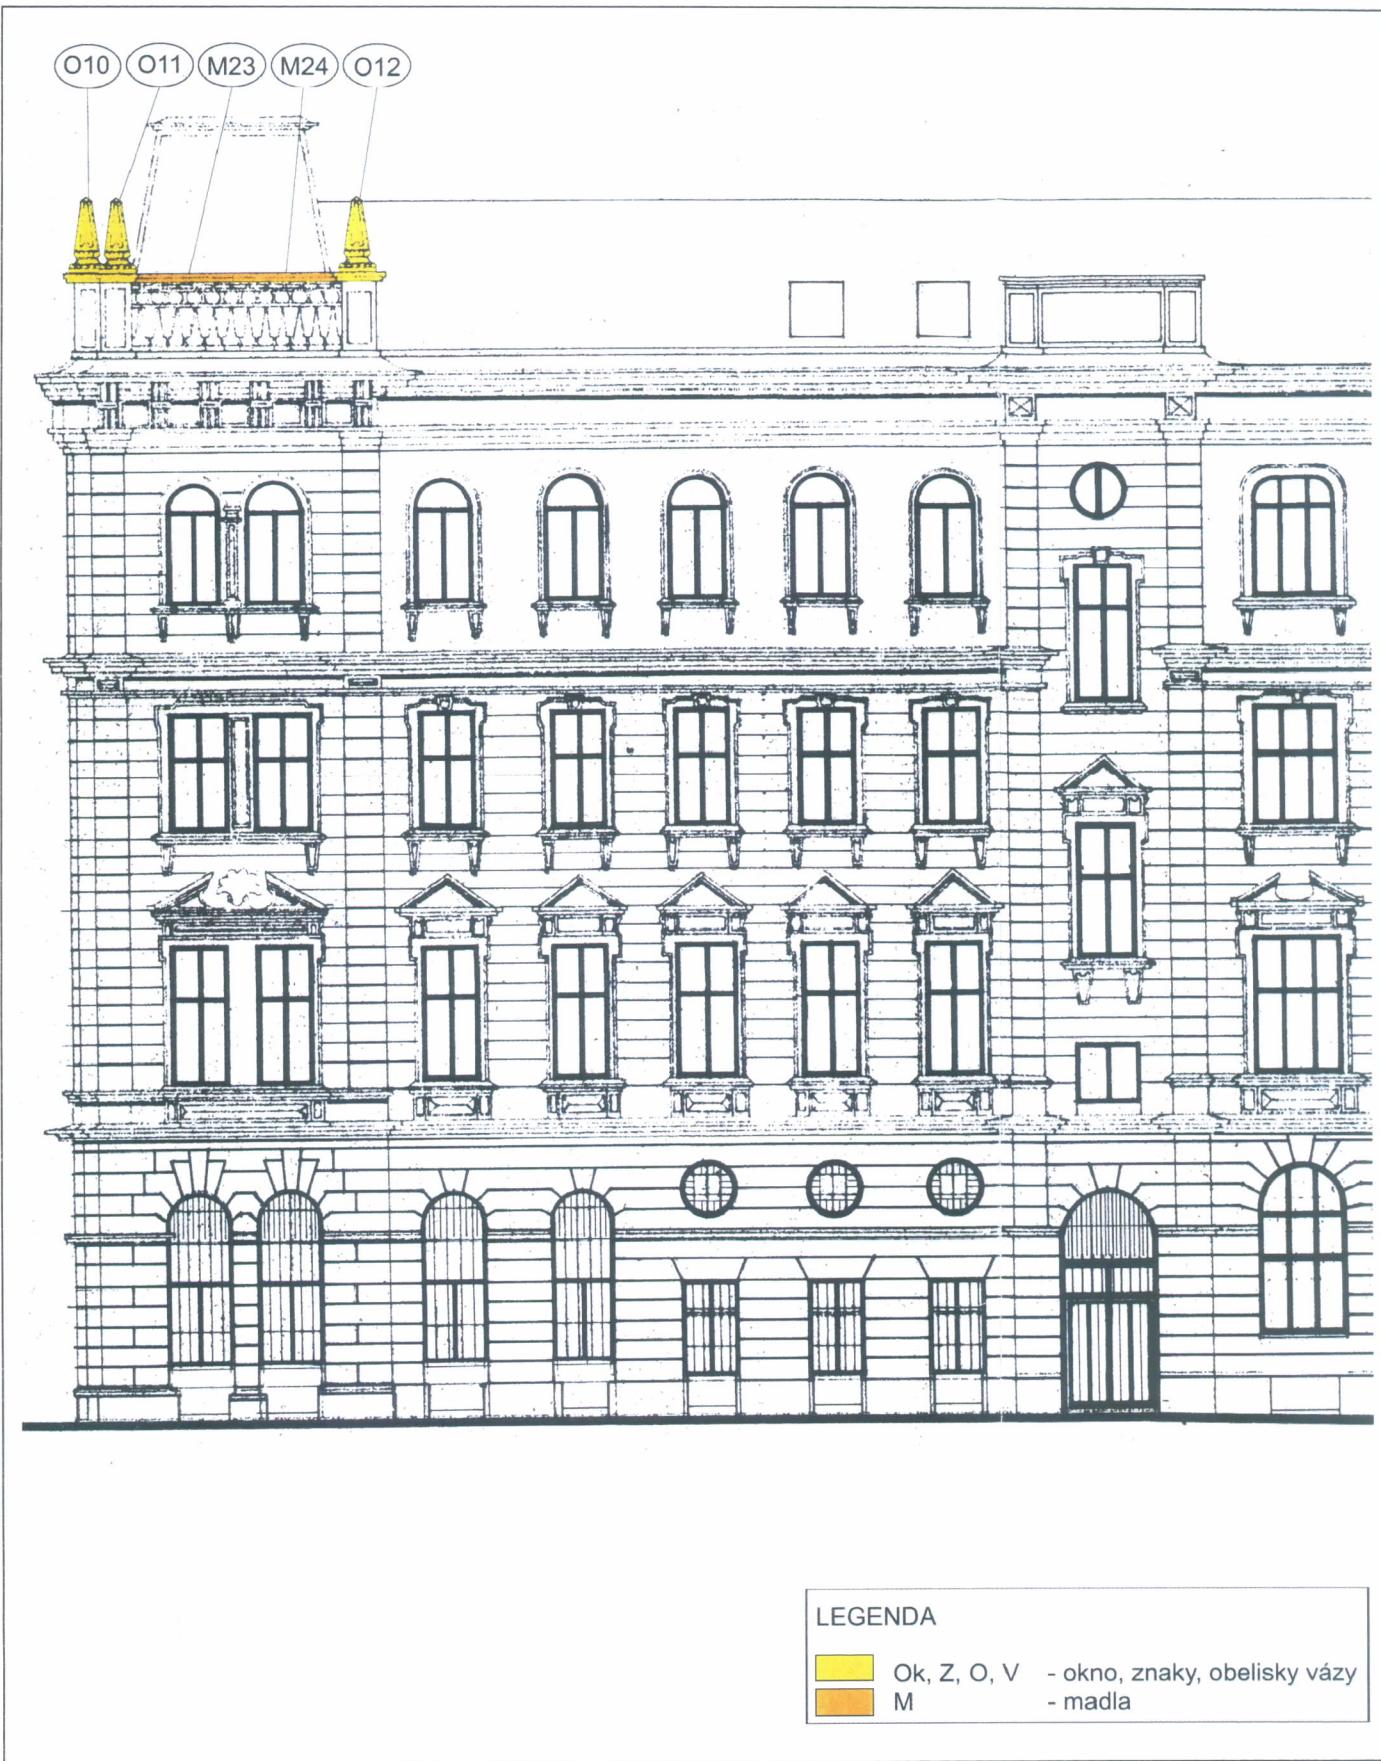

**Grafická lokalizace zkoumaných kamenných prvků
Dům č. 18 na Rooseveltově ulici v Brně – západní fasáda B (jižní část)**



LEGENDA

[Yellow square]	Ok, Z, O, V	- okno, znaky, obelisky vázy
[Orange square]	M	- madla