


Š 1d

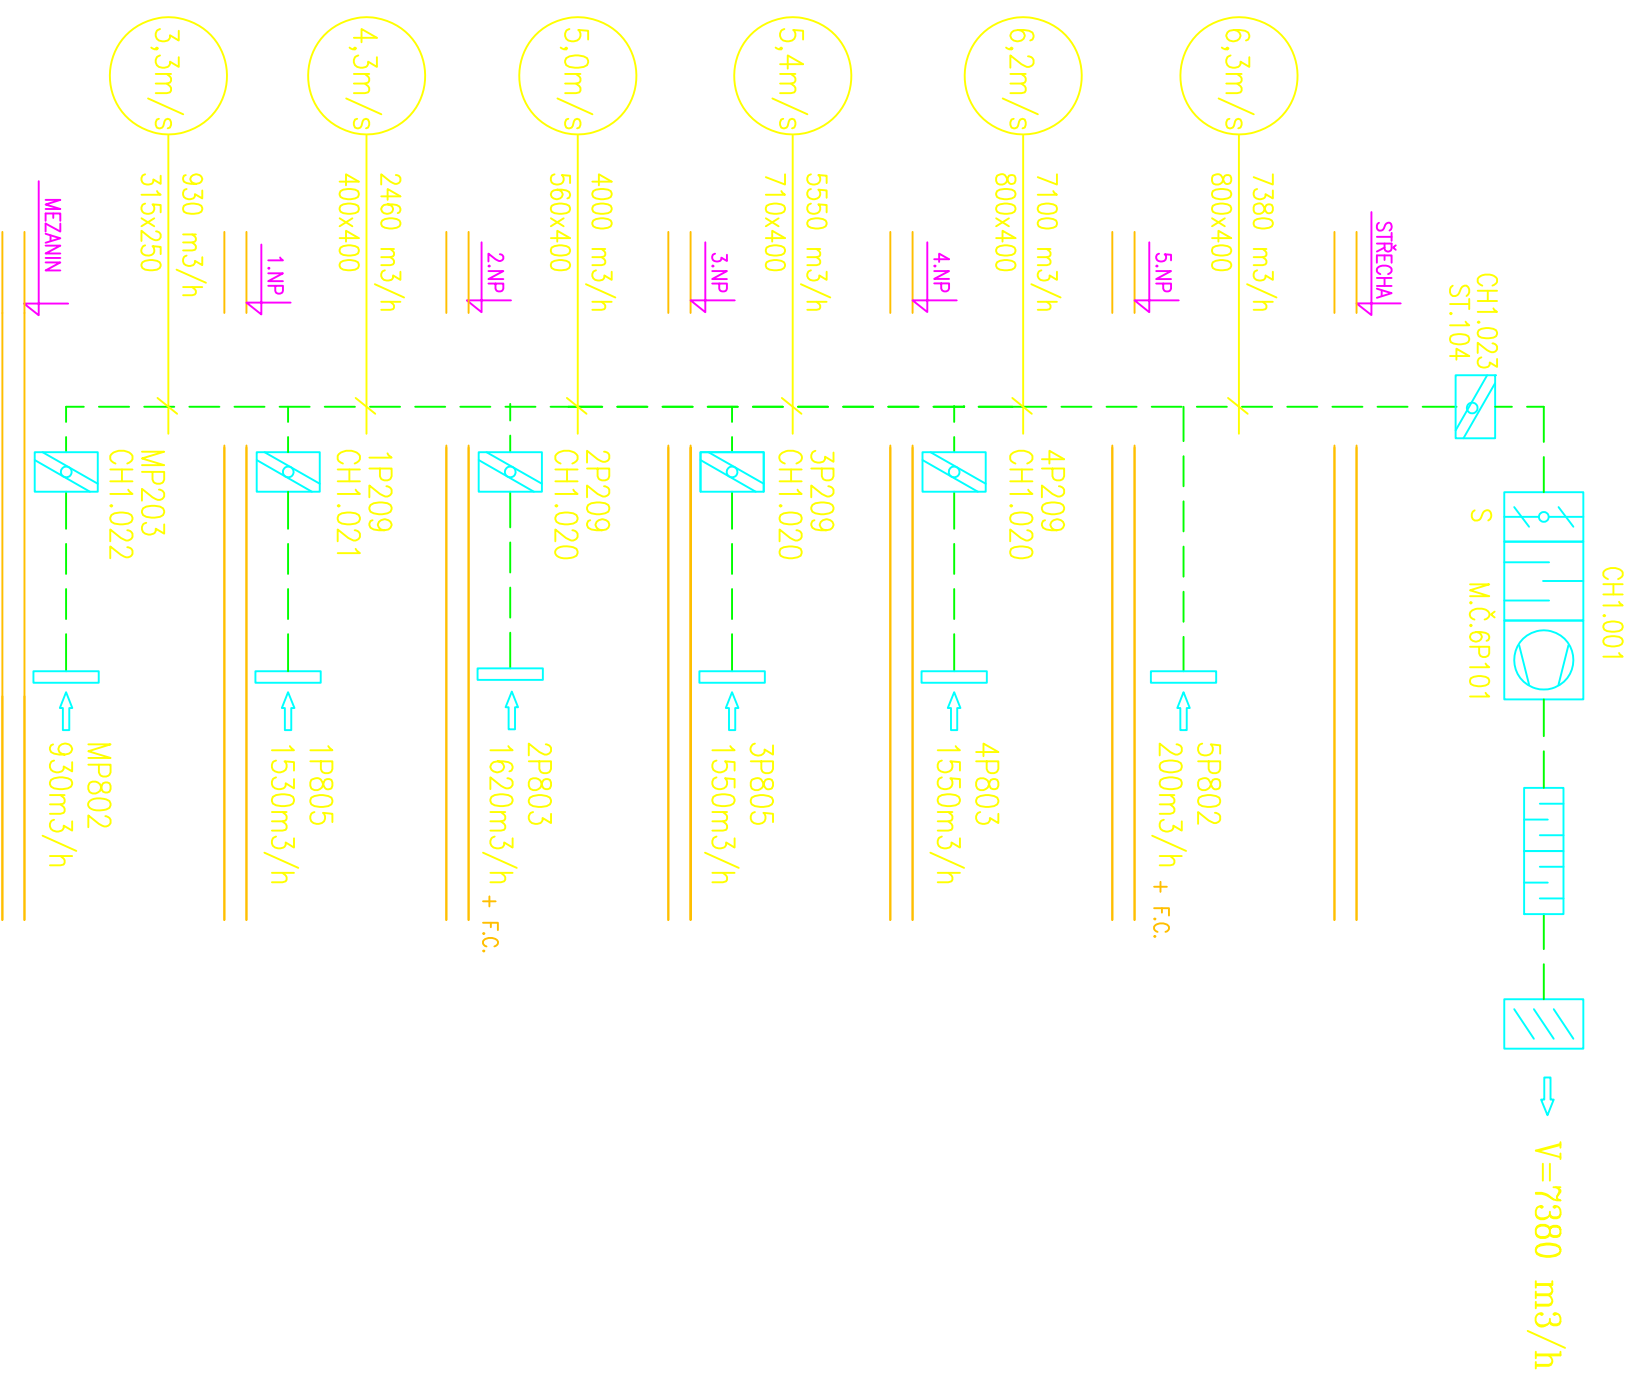

V PRACOVNÍ DOBĚ JSOU SOUČASNĚ V ČINNOSTI
PŘÍVODNÍ ZAŘÍZENÍ 47A, 47B, 47C, 54, 55
A ODTAHOVÁ ZAŘÍZENÍ CH 1, CH 9, WC 1, WC 6.

SCHEMA ZAŘÍZENÍ CH 1