


ŘEZ A - A':

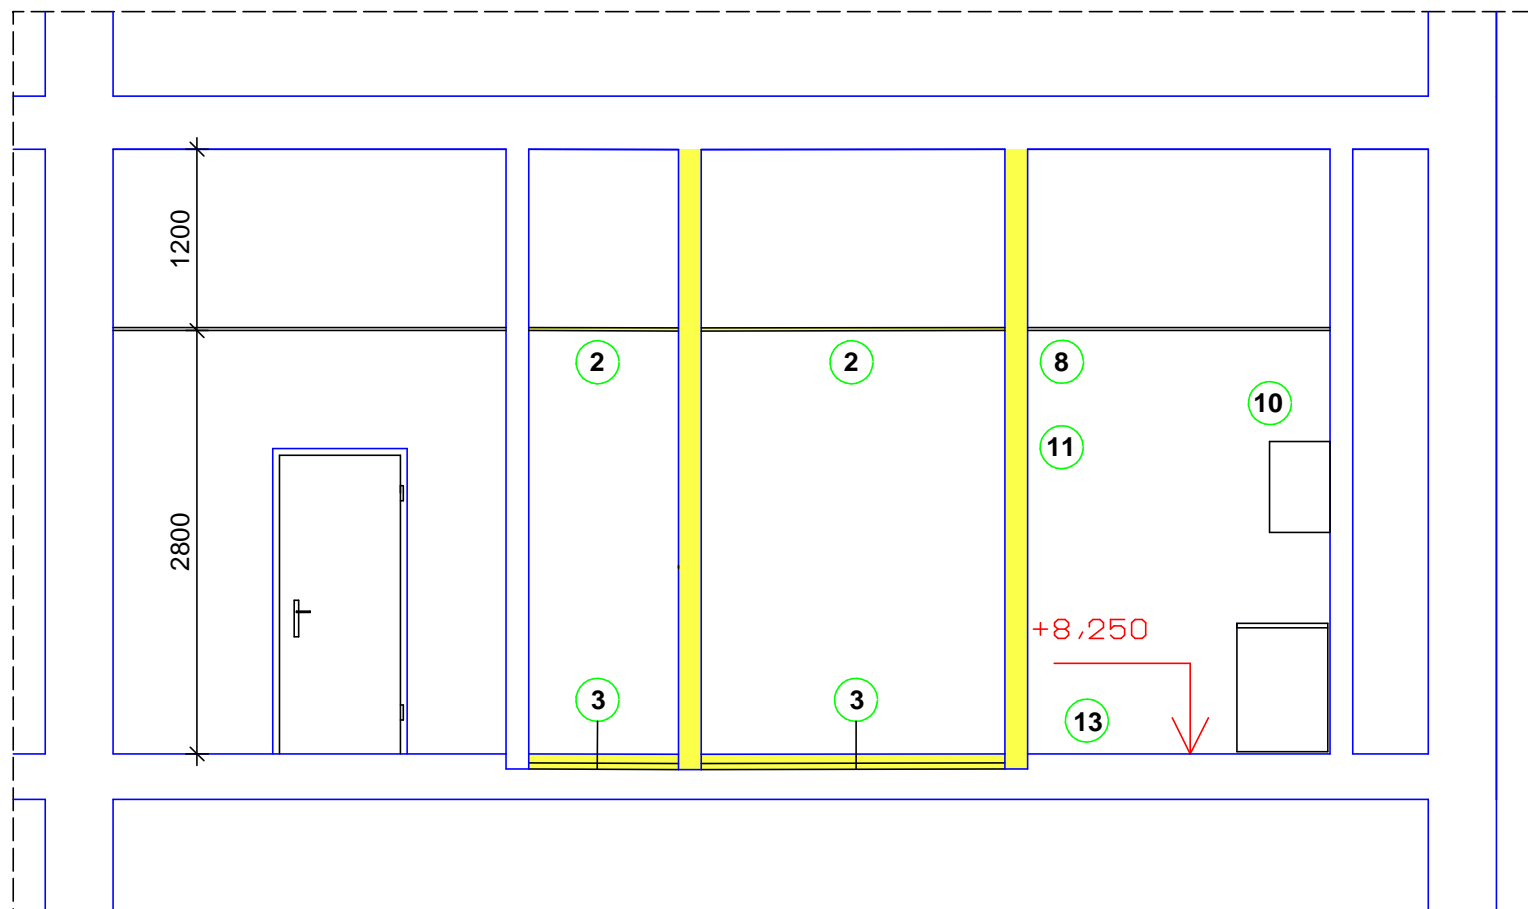

POZNÁMKA:

- | | |
|--|---|
| 1 - vysazení původních vnitřních dveří pro další použití | 7 - provést trny pro napojení nové příčky |
| 2 - demontáž sádrokartonového podhledu | 8 - otevření sádrokartonového podhledu |
| 3 - vybourání krytiny (dlažby) vč. podkladních vrstev na nosnou konstrukci | 9 - zabezpečení dveří proti poškození |
| 4 - otevření instalační šachty v místě napojení instalací | 10 - provizorní zakrytí kuchyňské linky |
| 5 - provizorní přepažení plachtou kvůli zamezení víření prachu | 11 - provést ozubení pro napojení nové příčky |
| 6 - přemístění 3 ks zásuvek, 1 ks slaboproudé zásuvky, vypínače | 12 - demontáž stávajících plechových dvířek |
| | - OSTATNÍ VIZ. TECHNICKÁ ZPRÁVA |

	PROSTOR	PLOCHA M2	VÝŠKA M	POVRCHOVÁ ÚPRAVA		
				PODLAHY	STĚNY	STROP
PŮDORYS 3.NP:						
312	CHODBA	16,10	2800	PVC	OMÍTKA	SÁDROKARTON
316	KUCHYNĚ	14,90	2800	PVC	OMÍTKA	SÁDROKARTON
317	KOUPELNA	7,20	2800	DLAŽBA	OBKLAD	SÁDROKARTON
318	WC	2,00	2800	DLAŽBA	OBKLAD	SÁDROKARTON
319	POKOJ	9,10	2800	KOBEREC	OMÍTKA	SÁDROKARTON
320	ŠACHTA	2,80	4000	BETON	OMÍTKA	BETON

- STÁVAJÍCÍ ZDIVO A KONSTRUKCE
- BOURANÉ ZDIVO, PŘÍČKY A KONSTRUKCE

Stávající krytina v kuchyni bude opravena

Stávající vnitřní podlahy vč. potěrů v koupelně, WC a část chodby budou vybourány

Stávající vnitřní omítky v koupelně a WC budou otlučeny

V koupelně a WC bude keramický obklad kompletně odstraněn

V koupelně a WC bude kompletně odstraněn sádrokartonový podhled

Stávající instalace v prostoru místností budou ponechány, kromě koupelny a WC, kde budou instalace odpojeny, zaslepeny a upraveny pro novou dispozici

Stavební a montážní práce budou probíhat za provozu objektu, dodavatel bude dodržovat všechny bezpečnostní a požární opatření

Požárně bezpečnostní zařízení dle ČSN 730802 budou řešena s ohledem na stávající řešení objektu

D - původní vnitřní dveře plné - ponechat k dalšímu použití, ocelové zárubně 600 x 1970 mm - vybourat, ocelové zárubně 800 x 1970mm - demontovat a uschovat pro zpětnou montáž

WC - kombi WC - demontovat

U - umyvadlo 600 x 400mm - demontovat s baterií

B - bidet - demontovat s baterií

V - vana s baterií - demontovat

R - radiátor - demontovat a uschovat pro zpětnou montáž

E - stávající bytová rozvodnice

- OSTATNÍ VIZ. TECHNICKÁ ZPRÁVA A VÝKRESY ŘEMESEL

- VŠECHNY ROZMĚRY OVĚŘIT NA STAVBĚ

akce: Rekonstrukce koupelny v inspekčním bytě č. 306 prostoru České národní banky - 3. NP, pobočky Brno Rooseveltova 20, Brno		generální projektant: Jiří Dušek Zbýšov 214 683 52 Křenovice IČ: 43125387	
investor: Česká národní banka Na Příkopě 28, Praha 1		zak. číslo:	0316
zodpovědný projektant: Jiří Dušek ČKAIT 0008137		stupeň projektu:	DZS
vypracoval: Jiří Dušek		datum:	06 2016
část PD: D 1.1 - architektonické a stavebně technické řešení		měřítko:	1:50
příloha: Stavební práce - řez bourání		oddíl:	D1.1
		číslo přílohy:	4