


# PŮDORYS:

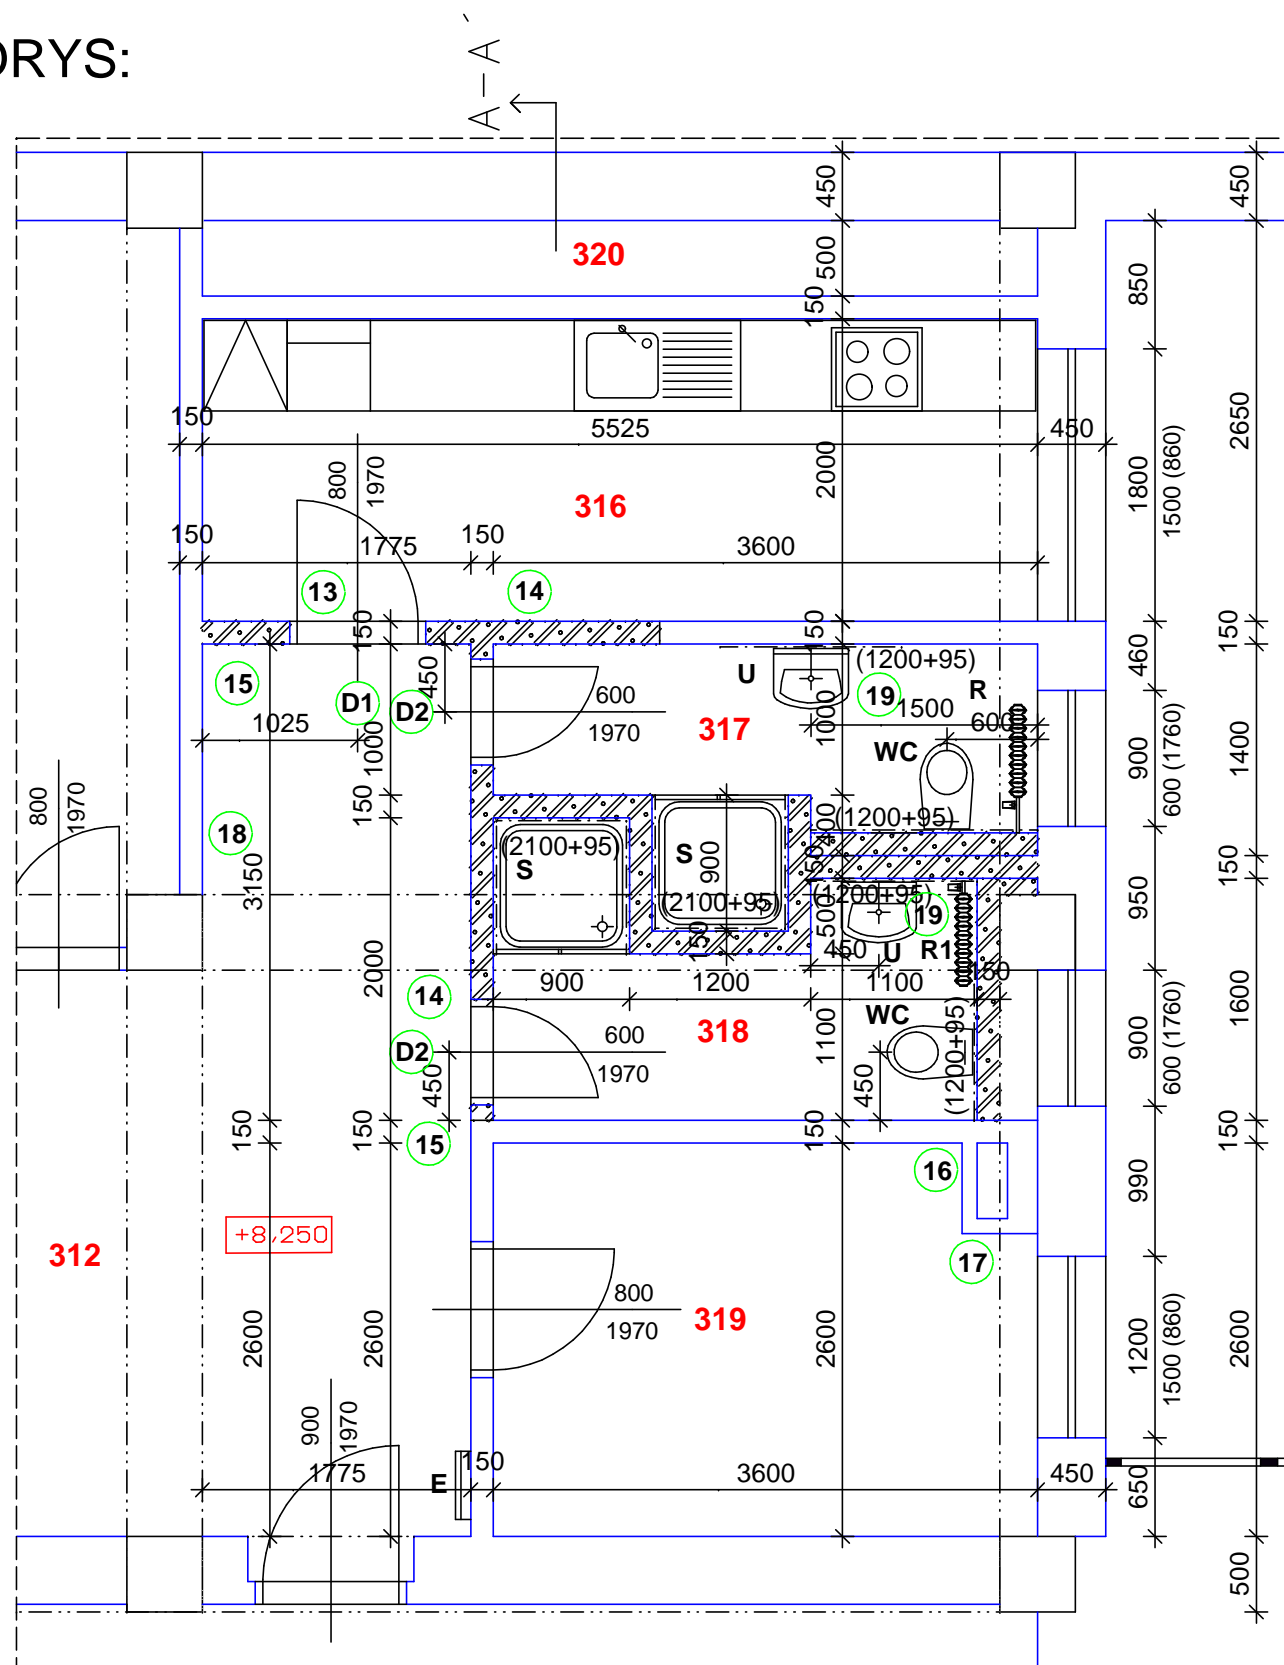

## POZNÁMKA:

- 13 - osazení původních vnitřních dveří vč. původní ocelové zárubně
  - 14 - oprava sádrokartonového podhledu
  - 15 - oprava stávajících podlah
  - 16 - oprava zděné instalační šachty v místě napojení instalací (zdivo a omítky), vč. osazení nových dvířek 300x300mm
  - 17 - zapravení prostupu ve stropní konstrukci, vyčištění prostoru šachty
  - 18 - přemístěné 3 ks zásuvek a 1 ks slaboproudé zásuvky, vypínače
  - 19 - osazení zrcadla se svítidlem 900x900mm
- OSTATNÍ VIZ. TECHNICKÁ ZPRÁVA

	PROSTOR	PLOCHA M <sup>2</sup>	VÝŠKA M	POVRCHOVÁ ÚPRAVA		
				PODLAHY	STĚNY	STROP
PŮDORYS 3. NP:						
312	CHODBA	18,30	2800	PVC	OMÍTKA	SÁDROKARTON
316	KUCHYNĚ	11,10	2800	PVC	OMÍTKA	SÁDROKARTON
317	KOUPELNA S WC	4,8	2800	DLAŽBA	OBKLAD	SÁDROKARTON
318	KOUPELNA S WC	4,9	2800	DLAŽBA	OBKLAD	SÁDROKARTON
319	POKOJ	9,1	2800	KOBEREC	OMÍTKA	SÁDROKARTON
320	ŠACHTA	2,8	4000	BETON	OMÍTKA	BETON

- STÁVAJÍCÍ ZDIVO A KONSTRUKCE
- PŘÍČKOVKY P2 - 500, YTONG TI. 150 mm
- BETONOVÝ POTĚR S KARI SÍTÍ
- TEPELNÁ IZOLACE (KROČEJOVÁ)

Stávající krytina podlahy v chodbě bude doplněna, v kuchyni bude doplněna opravena

Stávající vnitřní podlahy vč. potěrů v koupelnách budou provedeny nově

Stávající vnitřní omítky po budou lokálně vyspraveny, sjednoceny a místnosti budou nově vymalovány

V koupelnách bude na podlaže keramická dlažba rozměru 300x300 mm, vč. soklu 600x95mm

V koupelnách za umyvadly a WC bude keramický obklad do výšky 1200+95 mm, ve sprchovém koutě do výšky 2100+95 mm - rozměru 300x300 mm, vč. izolační stěrky ve sprch. koutě - dle kladečského výkresu

V koupelnách bude proveden nový sádrokartonový podhled impregnovaný vč. rastru

Stávající instalace v prostoru místností bytu budou ponechány, nově budou provedeny v koupelnách

Stavební a montážní práce budou probíhat za provozu objektu, dodavatel bude dodržovat všechny bezpečnostní a požární opatření

Požárně bezpečnostní zařízení dle ČSN 730802 budou řešena s ohledem na stávající řešení objektu

D1 - původní vnitřní dveře plné, původní ocelové zárubně - 800x1970mm, vč. dřev. prahu

D2 - původní vnitřní dveře plné, nové ocelové zárubně - 600x1970mm, vč. dřev. prahů

WC - závěsné WC ze zadržovací konstrukcí s tlačítkovým ovládním

U - keramické umyvadlo 600 x 400mm

S - sprchová vanička 900 x 900 mm z litého mramoru s posuvnou prosklenou zástěnou

R - původní článkový radiátor vč. hlavic

R1 - nový článkový radiátor vč. hlavic

E - stávající bytová rozvodnice

- OSTATNÍ VIZ. TECHNICKÁ ZPRÁVA A VÝKRESY ŘEMESEL

- VŠECHNY ROZMĚRY OVĚŘIT NA STAVBĚ

akce: <b>Rekonstrukce koupelny v inspekčním bytě č. 306 prostoru České národní banky - 3. NP, pobočky Brno Rooseveltova 20, Brno</b>		generální projektant: Jiří Dušek Zbýšov 214 683 52 Křenovice IČ: 43125387	
investor: <b>Česká národní banka</b> Na Příkopě 28, Praha 1		zak. číslo:	0316
zodpovědný projektant:	Jiří Dušek	stupeň projektu:	DZS
vypracoval:	Jiří Dušek	ČKAIT 0008137	
část PD:	D 1.1 - architektonické a stavebně technické řešení		
příloha:	<b>Stavební práce - půdorys nový</b>		
datum:	06 2016	mřítko:	1:50
oddíl:	<b>D1.1</b>	číslo přílohy:	<b>5</b>