



PŮDORYS 6.NP (5.patro) M 1:100  
NOVÝ STAV

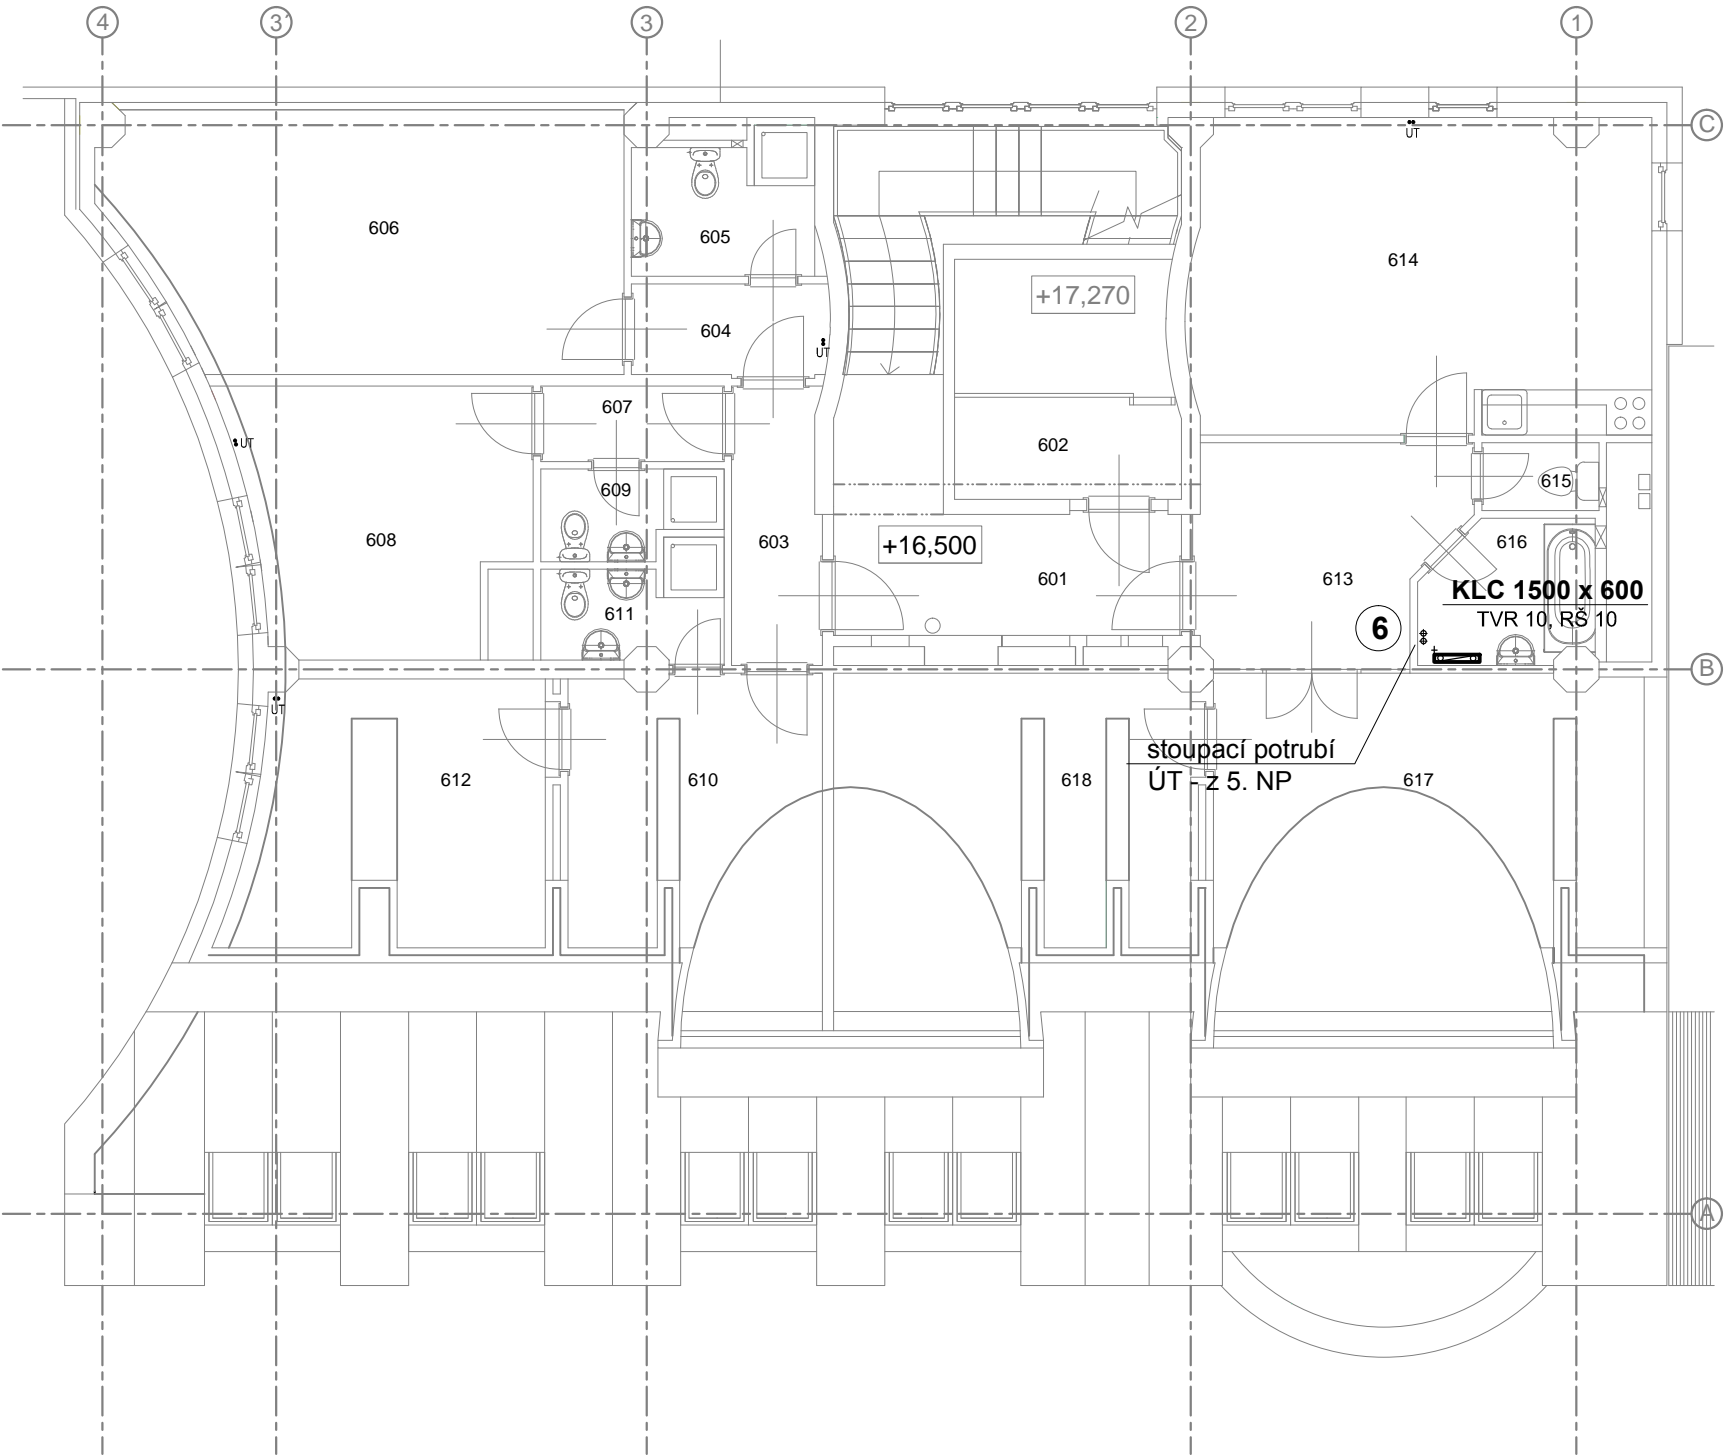

Tabulka místností		
Číslo	Jméno	Plocha [m²]
601	CHODBA	10,00
602	STROJOVNA VÝTAHU	9,12
603	VSTUPNÍ HALA	4,27
604	PŘEDSÍŇ	3,12
605	SOCIÁLNÍ ZAŘÍZENÍ	2,59
606	KANCELÁŘ	22,51
607	PŘEDSÍŇ	2,43
608	KANCELÁŘ	12,68
609	SOCIÁLNÍ ZAŘÍZENÍ	11,94
610	KANCELÁŘ	13,33
611	SOCIÁLNÍ ZAŘÍZENÍ	3,21
612	KANCELÁŘ	13,31
613	VSTUPNÍ HALA	9,61
614	KANCELÁŘ S ČAJ. KUCH.	25,22
615	WC	1,40
616	UMÝVÁRNA	4,10
617	KANCELÁŘ	24,10
618	KANCELÁŘ	18,66
CELKEM		172,48

Objednatel DOKUMENTACE / stavby:		Razítko:	
		ČESKÁ NÁRODNÍ BANKA Na Příkopě 28, 115 03 Praha 1	
		Ověřil:	
		Datum:	Podpis:

 <b>Zhotovitel části PD:</b> <b>DES Praha, s.r.o.</b> Terronská 880/58, 160 00 Praha 6 tel./fax.: 220 51 51 64, 220 51 51 72 e-mail: des@des.cz, www.des.cz	PROJEKTANT	
	Ing. Václav Krejčí	
	VYPRACOVAL	
	Lenka Losenická, DiS.	
Zpracovatel PD	KONTROLA	
	Ing. Václav Krejčí	

Rekonstrukce bytových prostor v objektu ČNB se změnou užívání na kanceláře ČNB pobočka Plzeň, Husova 10, 305 67 Plzeň D1.4 c) - Vytápění	DOKUMENTACE		DSP + DZS(JP)
	ČÍSLO ZAKÁZKY		394 2016
	POČET FORM.		2xA4
	DATUM		05.2016
	MĚŘÍTKO		1 : 100
	ČÍS. KOPIE	ČÁST	ČÍS.PŘÍL.
Půdorys 6. NP - nový stav		D.1.1	08