


PŮDORYS 5.NP (4.patro) M 1:100
STÁVAJÍCÍ STAV

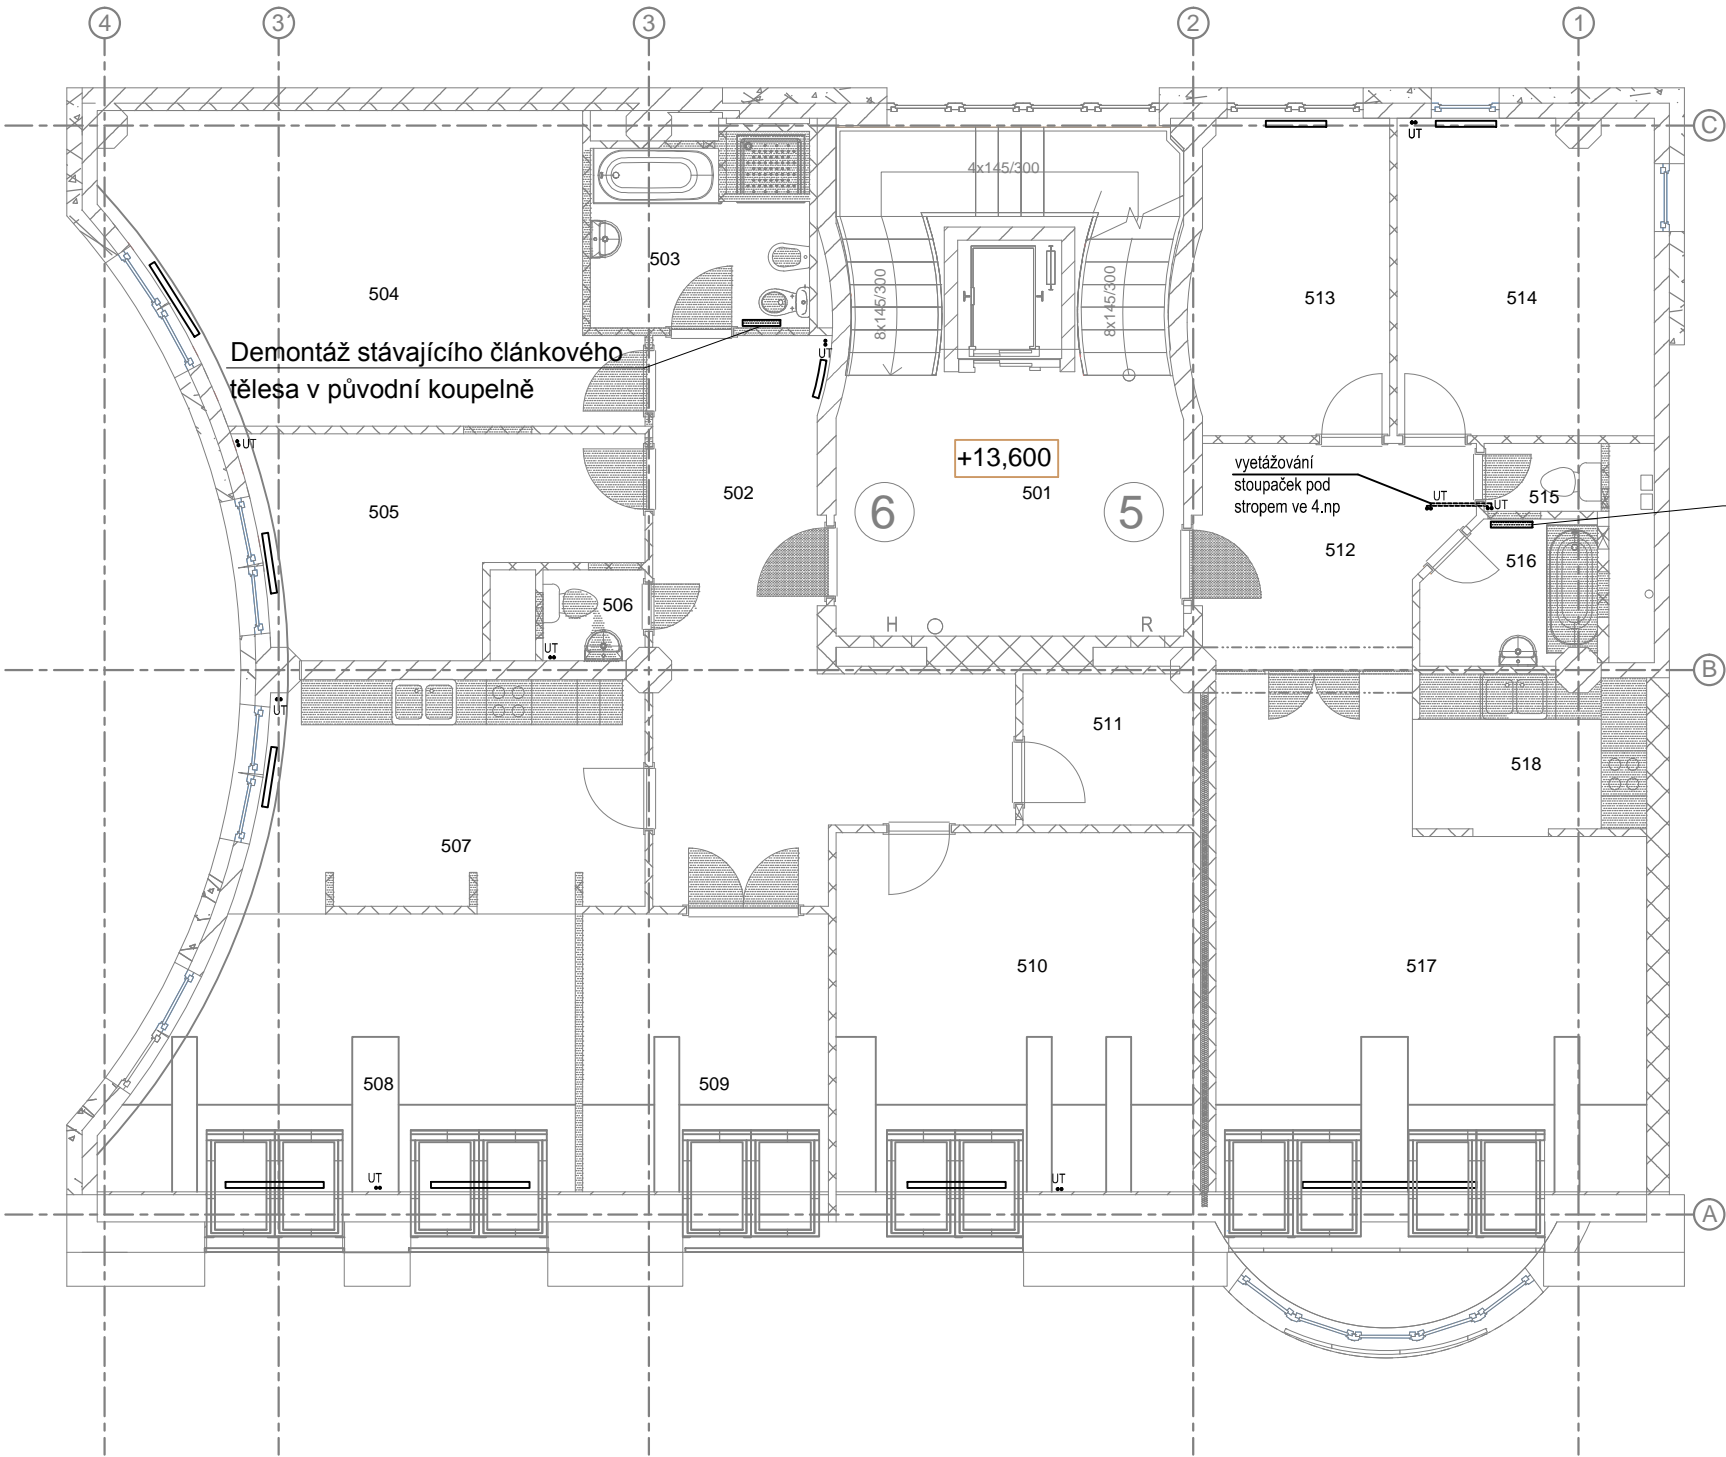

Tabulka místností		
Číslo	Jméno	Plocha [m²]
501	CHODBA	15,78
502	PŘEDSÍŇ	22,00
503	KOUPELNA+WC	7,07
504	POKOJ	24,75
505	POKOJ	12,55
506	WC	1,59
507	KUCHYŇSKÝ KOUT	15,78
508	OBÝVACÍ POKOJ	20,37
509	POKOJ	11,94
510	POKOJ	22,44
511	KOMORA	4,44
BYT č. 6 - plocha (m²)		142,93
512	PŘEDSÍŇ	9,66
513	POKOJ	10,68
514	POKOJ	14,07
515	WC	1,40
516	KOUPELNA	4,11
517	OBÝVACÍ POKOJ	32,38
518	KUCHYŇSKÝ KOUT	6,25
BYT č. 5 - plocha (m²)		78,55

Objednatel DOKUMENTACE / stavby:		Razítko:	
		ČESKÁ NÁRODNÍ BANKA	
Na Příkopě 28, 115 03 Praha 1		Ověřil:	
		Datum:	
		Podpis:	

	Zhotovitel části PD:		PROJEKTANT	
	DES Praha, s.r.o.		Ing. Václav Krejčí	
	Terronská 880/58, 160 00 Praha 6		VYPRACOVAL	
	tel./fax.: 220 51 51 64, 220 51 51 72		Lenka Losenická, DiS.	
	e-mail: des@des.cz, www.des.cz		KONTROLA	
		Ing. Václav Krejčí		

Rekonstrukce bytových prostor v objektu ČNB se změnou užívání na kanceláře ČNB pobočka Plzeň, Husova 2727/10, 305 67 Plzeň D1.4 c) - Vytápění	DOKUMENTACE		DSP + DZS(JP)	
	ČÍSLO ZAKÁZKY		399 2016	
	POČET FORM.		2xA4	
	DATUM		05.2016	
	MĚŘÍTKO		1 : 100	
ČÍS. KOPIE		ČÁST		ČÍS.PŘÍL.
Půdorys 5. NP - stávající stav+demontáže		D1.4		03