












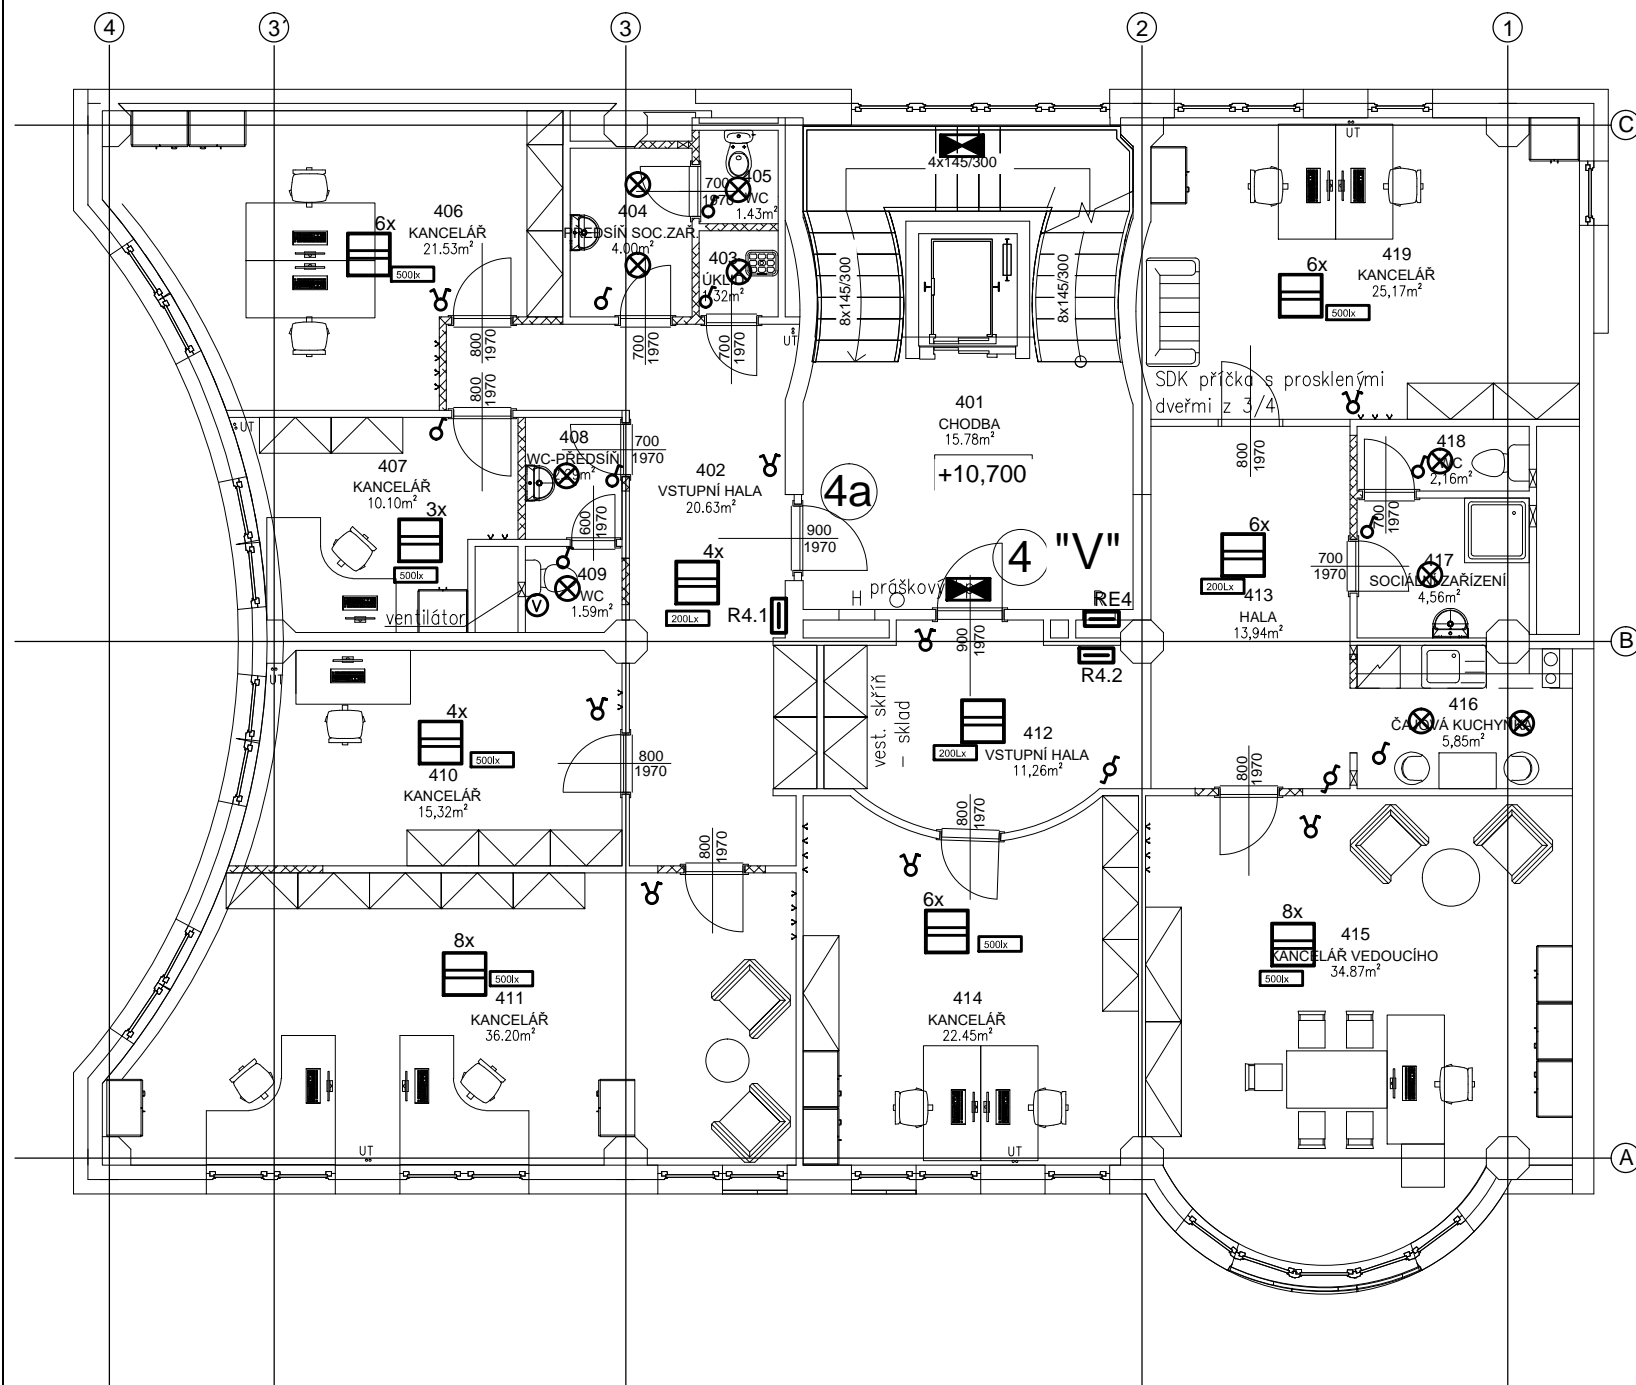
LEGENDA:

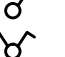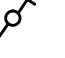-  KANCELÁŘE, DENNÍ MÍSTNOSTI A POD.
-  OSTATNÍ AURA 4 Ø420 IP43, 2x32W
-  VYPÍNAČ JEDNOPÓLOVÝ (ŘAZENÍ 1)
-  PŘEPÍNAČ SÉRIOVÝ (ŘAZENÍ 5)
-  PŘEPÍNAČ STŘÍDAVÝ (ŘAZENÍ 6)
-  TECHNOLOGIE VZT
-  ROZVADĚČ
-  NOUZOVÉ SVÍTIDLO NAPŘ. MODUS PANORAMA 11W
-  PŘIPOJENO NA SVĚTELNÝ OBVOD STÁVAJÍCÍHO CENTRÁLNÍHO OSVĚTLENÍ



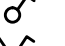
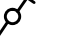





Objednatel DOKUMENTACE / stavby:	Razítko:
	ČESKÁ NÁRODNÍ BANKA
	Na Příkopě 28, 115 03 Praha 1
	Ověřil:
	Datum:
	Podpis:

 DES Praha, s.r.o. projektová a konzultační kancelář Terronská 880/58, 169 00 Praha 6 tel./fax.: 220 51 51 64, 220 51 51 72 e-mail: des@des.cz, www.des.cz	PROJEKTANT	
	Ing. Jan Mixa	
	VYPRACOVAL	
	Ing. Milan Šafář	
	KONTROLA	
	Ing. Vladimír Píša	
Zpracovatel PD		


Rekonstrukce bytových prostor v objektu ČNB se změnou užívání na kanceláře ČNB pobočka Plzeň, Husova 2727/10, 305 67 Plzeň D.1.4d - Silnoproudá elektrotechnika	DOKUMENTACE		DSP + DZS(JP)
	ČÍSLO ZAKÁZKY		399 2016
	POČET FORM.		2xA4
	DATUM		03.2016
	MĚŘÍTKO		1 : 100
	ČÍS. KOPIE	ČÁST	ČÍS.PŘÍL.
Půdorys 3. NP - osvětlení		D.1.4d	09

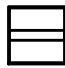


LEGENDA:

-  KANCELÁŘE, DENNÍ MÍSTNOSTI A POD.
-  OSTATNÍ AURA 4 Ø420 IP43, 2x32W
-  VYPÍNAČ JEDNOPÓLOVÝ (ŘAZENÍ 1)
-  PŘEPÍNAČ SÉRIOVÝ (ŘAZENÍ 5)
-  PŘEPÍNAČ STŘIDAVÝ (ŘAZENÍ 6)
-  TECHNOLOGIE VZT
-  ROZVADĚČ
-  NOUZOVÉ SVÍTIDLO NAPŘ. MODUS PANORAMA 11W
-  PŘIPOJENO NA SVĚTELNÝ OBVOD STÁVAJÍCÍHO CENTRÁLNÍHO OSVĚTLENÍ

Objednatel DOKUMENTACE / stavby:	Razítko:
 ČESKÁ NÁRODNÍ BANKA Na Příkopě 28, 115 03 Praha 1	Ověřil: Datum: Podpis:

 DES Praha, s.r.o. projektová a konzultační kancelář Terronská 880/58, 169 00 Praha 6 tel./fax.: 220 51 51 64, 220 51 51 72 e-mail: des@des.cz, www.des.cz	PROJEKTANT	
	Ing. Jan Mixa	
	VYPRACOVAL	
	Ing. Milan Šafář	
	KONTROLA	
	Ing. Vladimír Píša	

Rekonstrukce bytových prostor v objektu ČNB se změnou užívání na kanceláře ČNB pobočka Plzeň, Husova 2727/10, 305 67 Plzeň D.1.4d - Silnoproudá elektrotechnika	DOKUMENTACE	DSP + DZS(JP)
	ČÍSLO ZAKÁZKY	399 2016
	POČET FORM.	2xA4
	DATUM	03.2016
	MĚŘÍTKO	1 : 100
	ČÍS. KOPIE	ČÁST
	D.1.4d	10

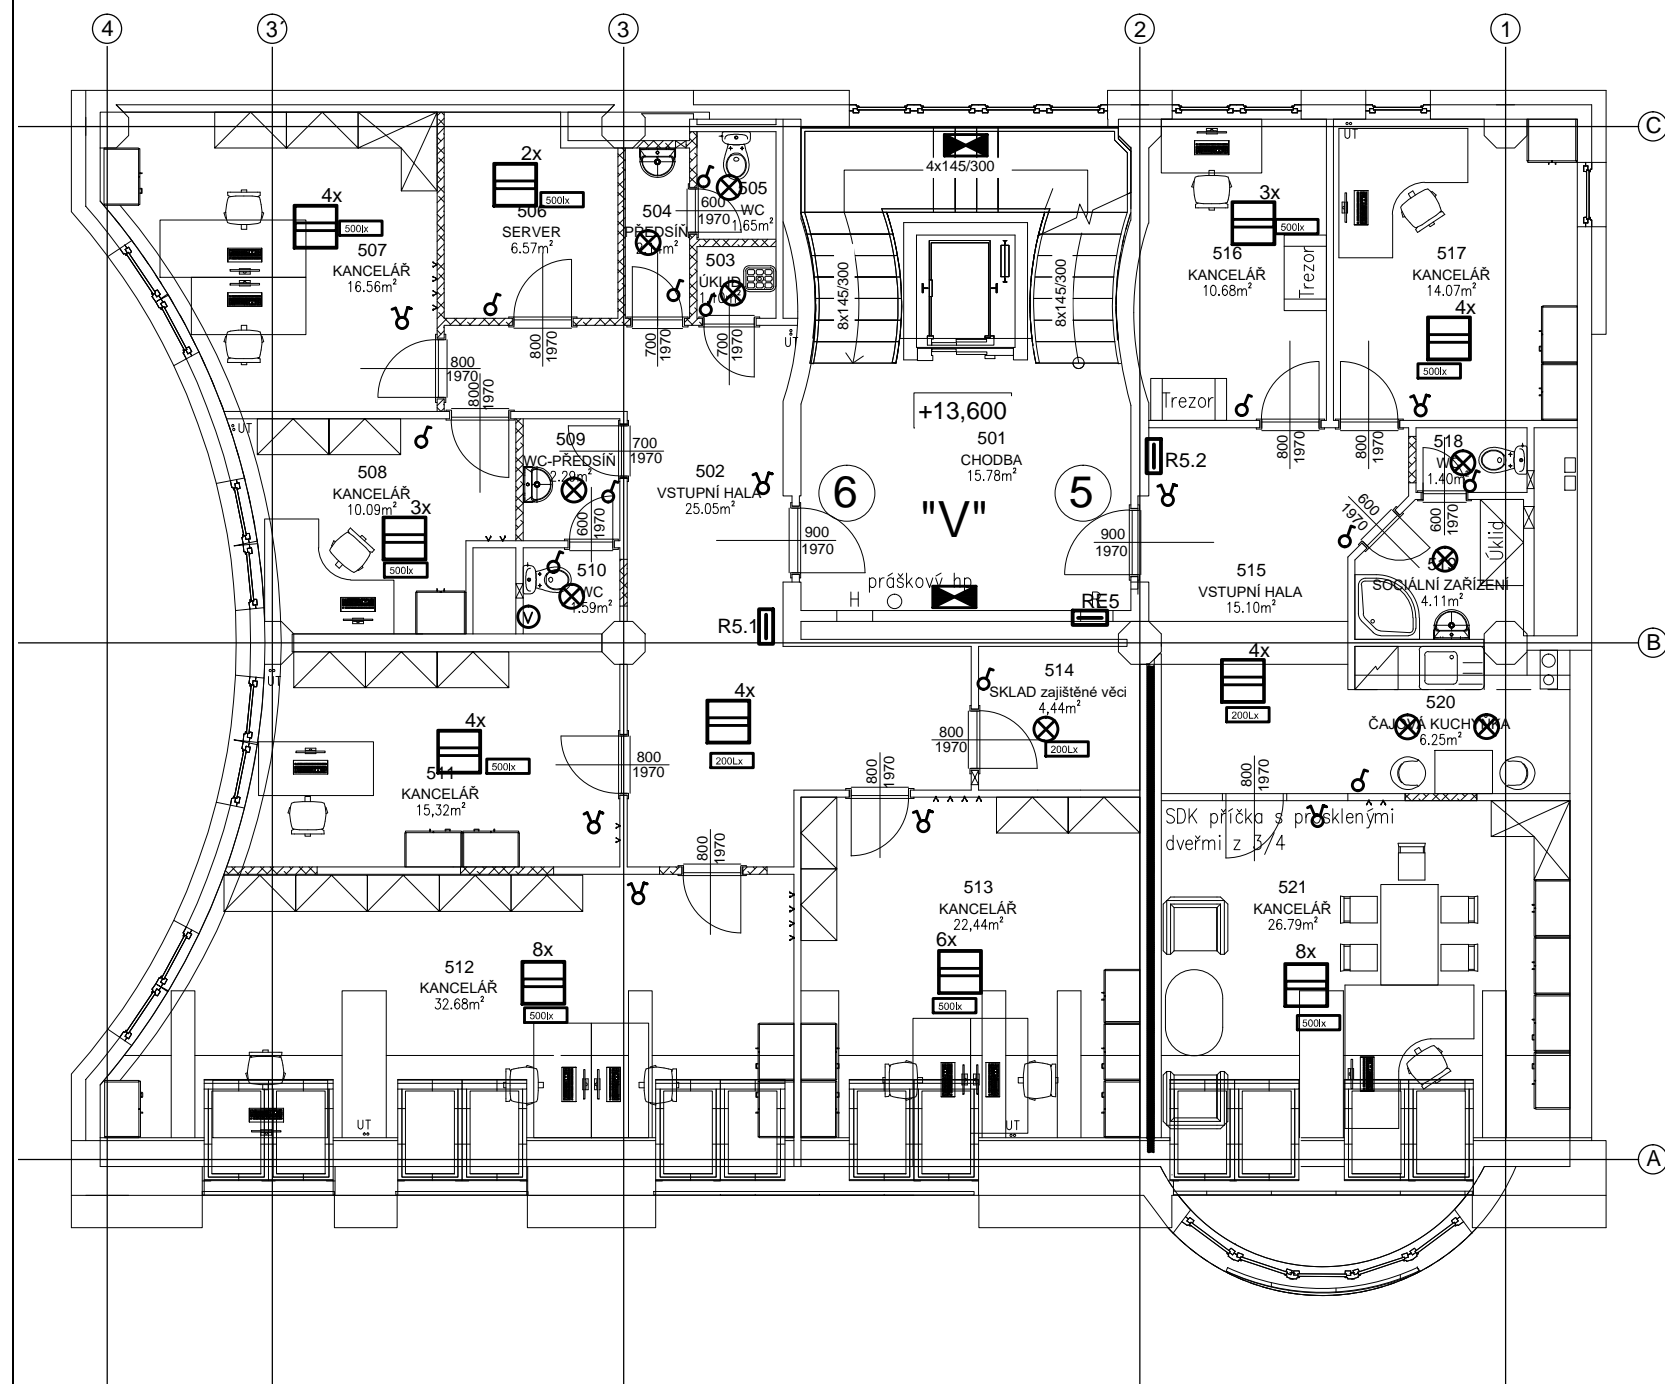

LEGENDA:

- KANCELÁŘE, DENNÍ MÍSTNOSTI A POD.
- OSTATNÍ AURA 4 Ø420 IP43, 2x32W
- VYPÍNAČ JEDNOPÓLOVÝ (ŘAZENÍ 1)
- PŘEPÍNAČ SÉRIOVÝ (ŘAZENÍ 5)
- PŘEPÍNAČ STŘIDAVÝ (ŘAZENÍ 6)
- TECHNOLOGIE VZT
- ROZVADĚČ
- NOUZOVÉ SVÍTIDLO NAPŘ. MODUS PANORAMA 11W
- PŘIPOJENO NA SVĚTELNÝ OBVOD STÁVAJÍCÍHO CENTRÁLNÍHO OSVĚTLENÍ

Objednatel DOKUMENTACE / stavby:	Razítko:
ČESKÁ NÁRODNÍ BANKA Na Příkopě 28, 115 03 Praha 1	Ověřil:
	Datum: Podpis:

DES Praha, s.r.o. projektová a konzultační kancelář Terronská 880/58, 169 00 Praha 6 tel./fax.: 220 51 51 64, 220 51 51 72 e-mail: des@des.cz, www.des.cz	PROJEKTANT	
	Ing. Jan Mixa	
	VYPRACOVAL	
	Ing. Milan Šafář	
	KONTROLA	
	Ing. Vladimír Píša	

Rekonstrukce bytových prostor v objektu ČNB se změnou užívání na kanceláře ČNB pobočka Plzeň, Husova 2727/10, 305 67 Plzeň D.1.4d - Silnoproudá elektrotechnika Půdorys 5. NP - osvětlení	DOKUMENTACE	DSP + DZS(JP)
	ČÍSLO ZAKÁZKY	399 2016
	POČET FORM.	2xA4
	DATUM	03.2016
	MĚŘÍTKO	1 : 100
	ČÍS. KOPIE	ČÁST
	D.1.4d	11