

Objednatel DOKUMENTACE / stavby:



ČESKÁ NÁRODNÍ BANKA  
Na Příkopě 28, 115 03 Praha 1

Razítko:

Ověřil:

Datum:

Podpis:



**DES Praha, s.r.o.**

projektová a konzultační kancelář

Terronská 880/58, 169 00 Praha 6

tel./fax.: 220 51 51 64, 220 51 51 72

e-mail: des@des.cz, www.des.cz

Zpracovatel PD

PROJEKTANT

Ing. Jan Mixa

VYPRACOVAL

Ing. Milan Šafář

KONTROLA

Ing. Vladimír Piša

**Rekonstrukce bytových prostor v objektu ČNB  
se změnou užívání na kanceláře**

ČNB pobočka Plzeň, Husova 2727/10, 305 67 Plzeň

D.1.4d - Silnoproudá elektrotechnika

**Rozvaděče R3.1,2; R4.1,2; R5.1,2**

DOKUMENTACE

DSP + DZS(JP)

ČÍSLO ZAKÁZKY

399 2016

POČET FORM.

2xA4

DATUM

03.2016

MĚŘÍTKO

1 : 100

ČÍS. KOPIE


ČÁST

ČÍS.PŘÍL.


**D.1.4d**

**05**

ROZVÁDĚČ "R3.1"

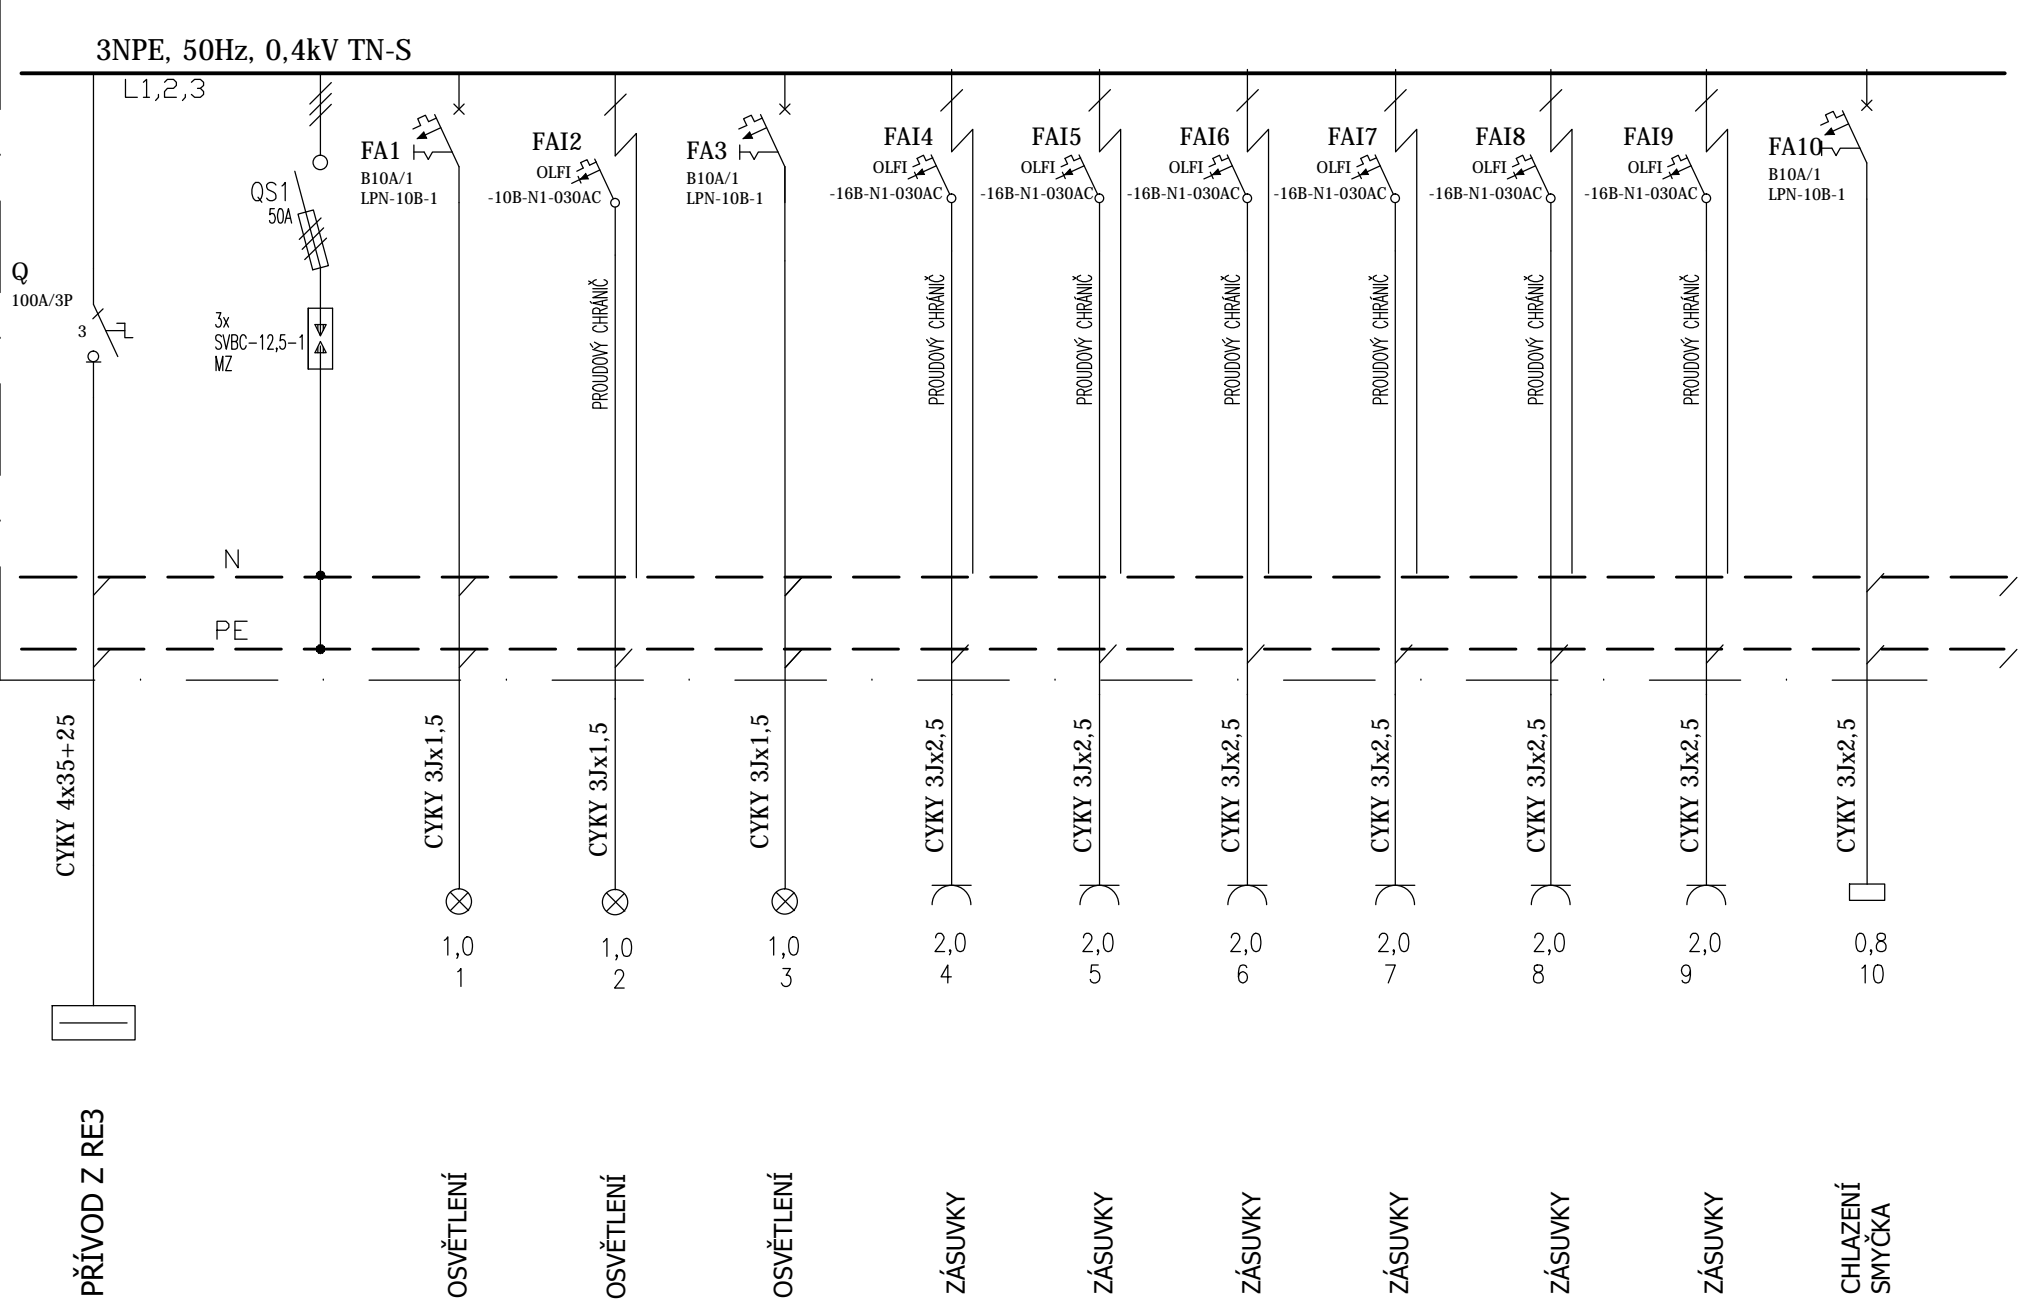


ROZVÁDEČ "R3.1"

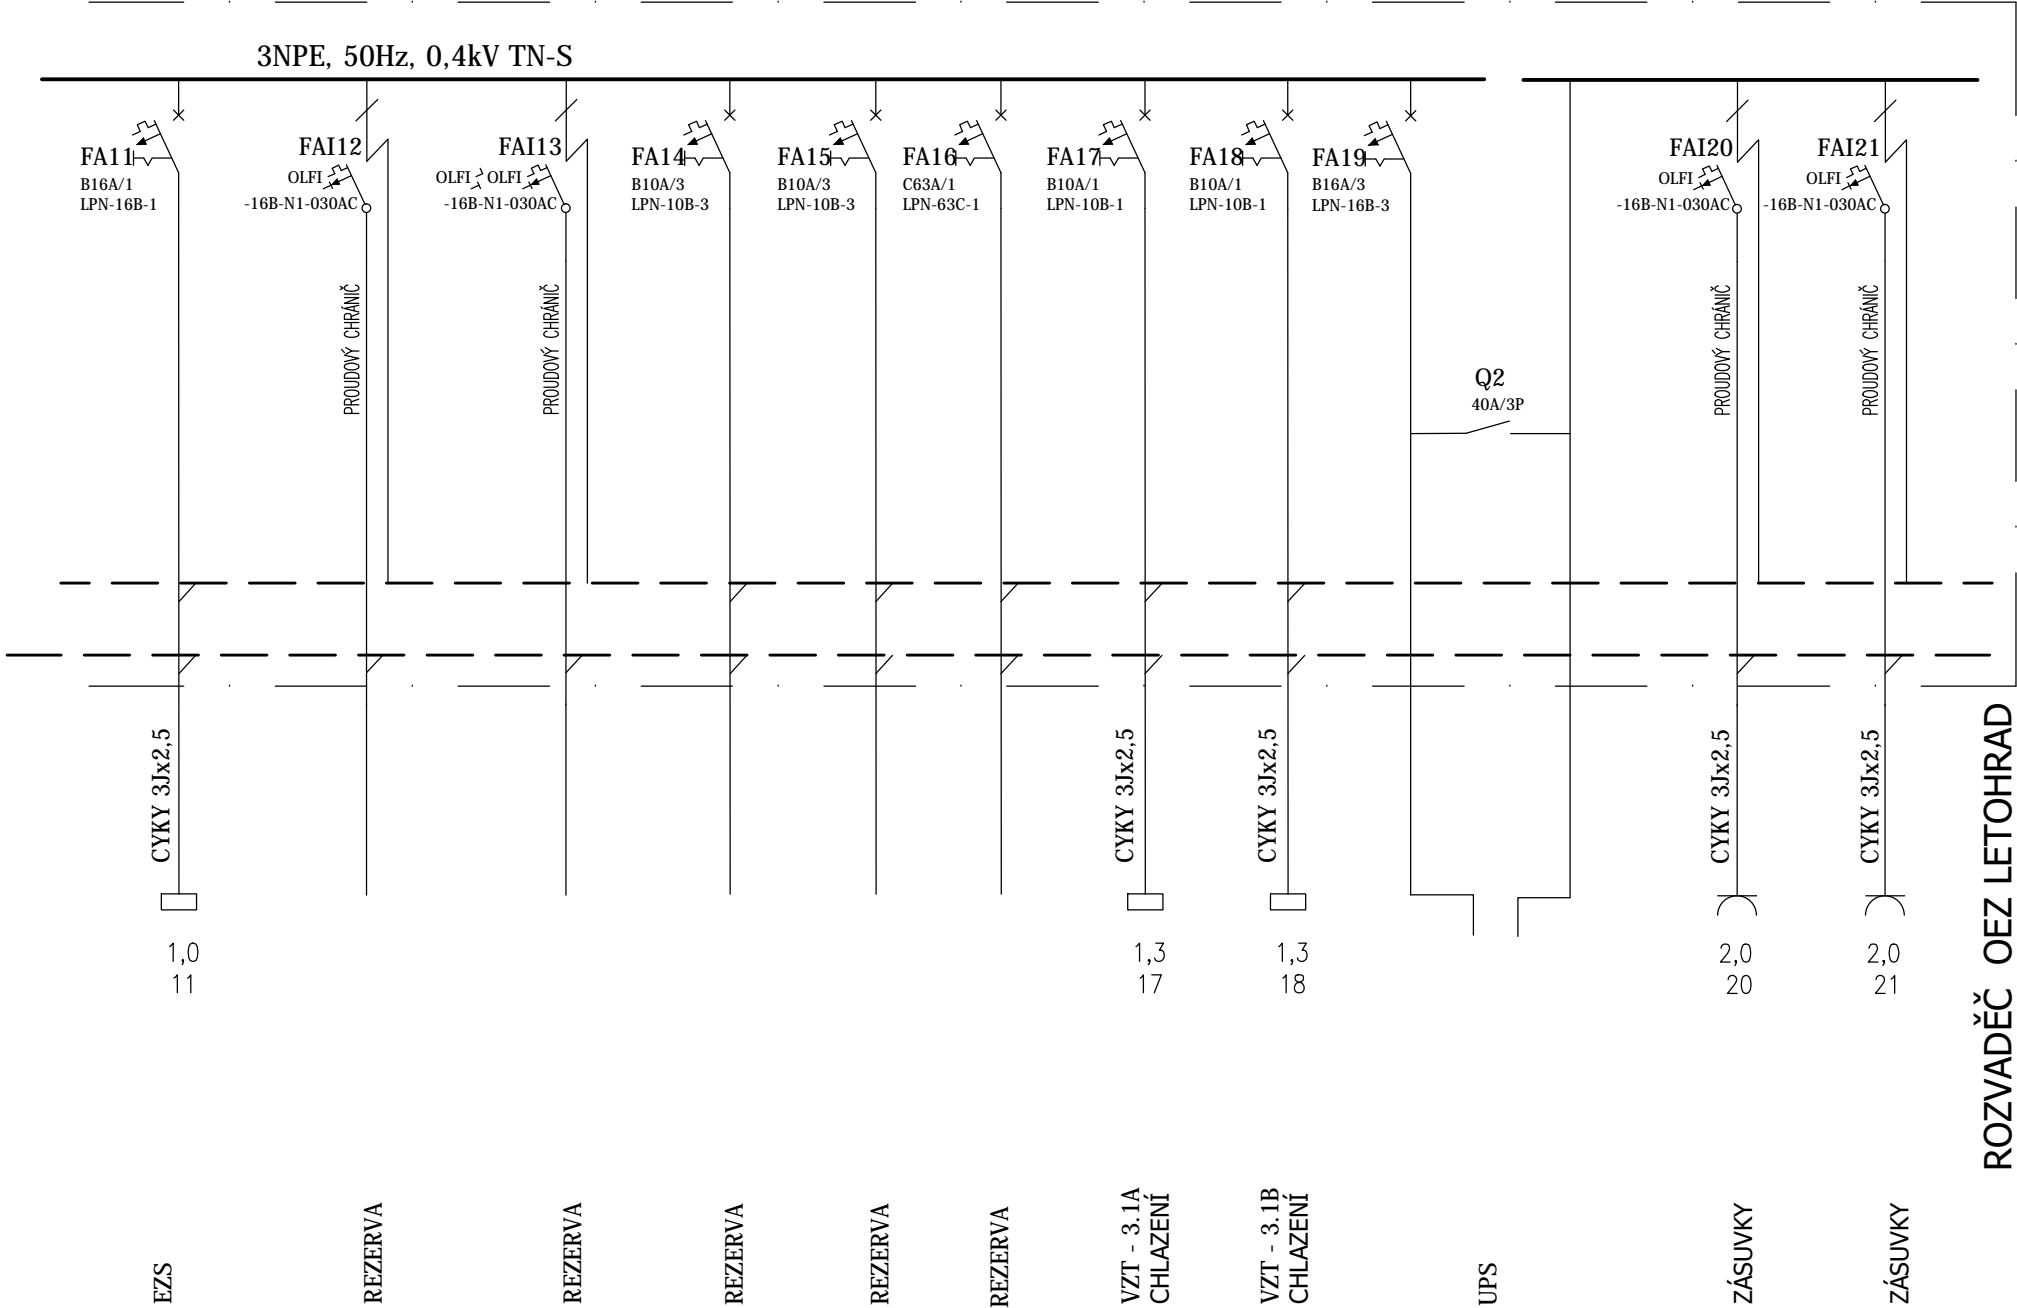


ROZVÁDEČ OEZ LETOHRAD  
TYP - RZB-3N72-B

# ROZVÁDĚČ "R3.2, R4.1, R4.2, R5.2"

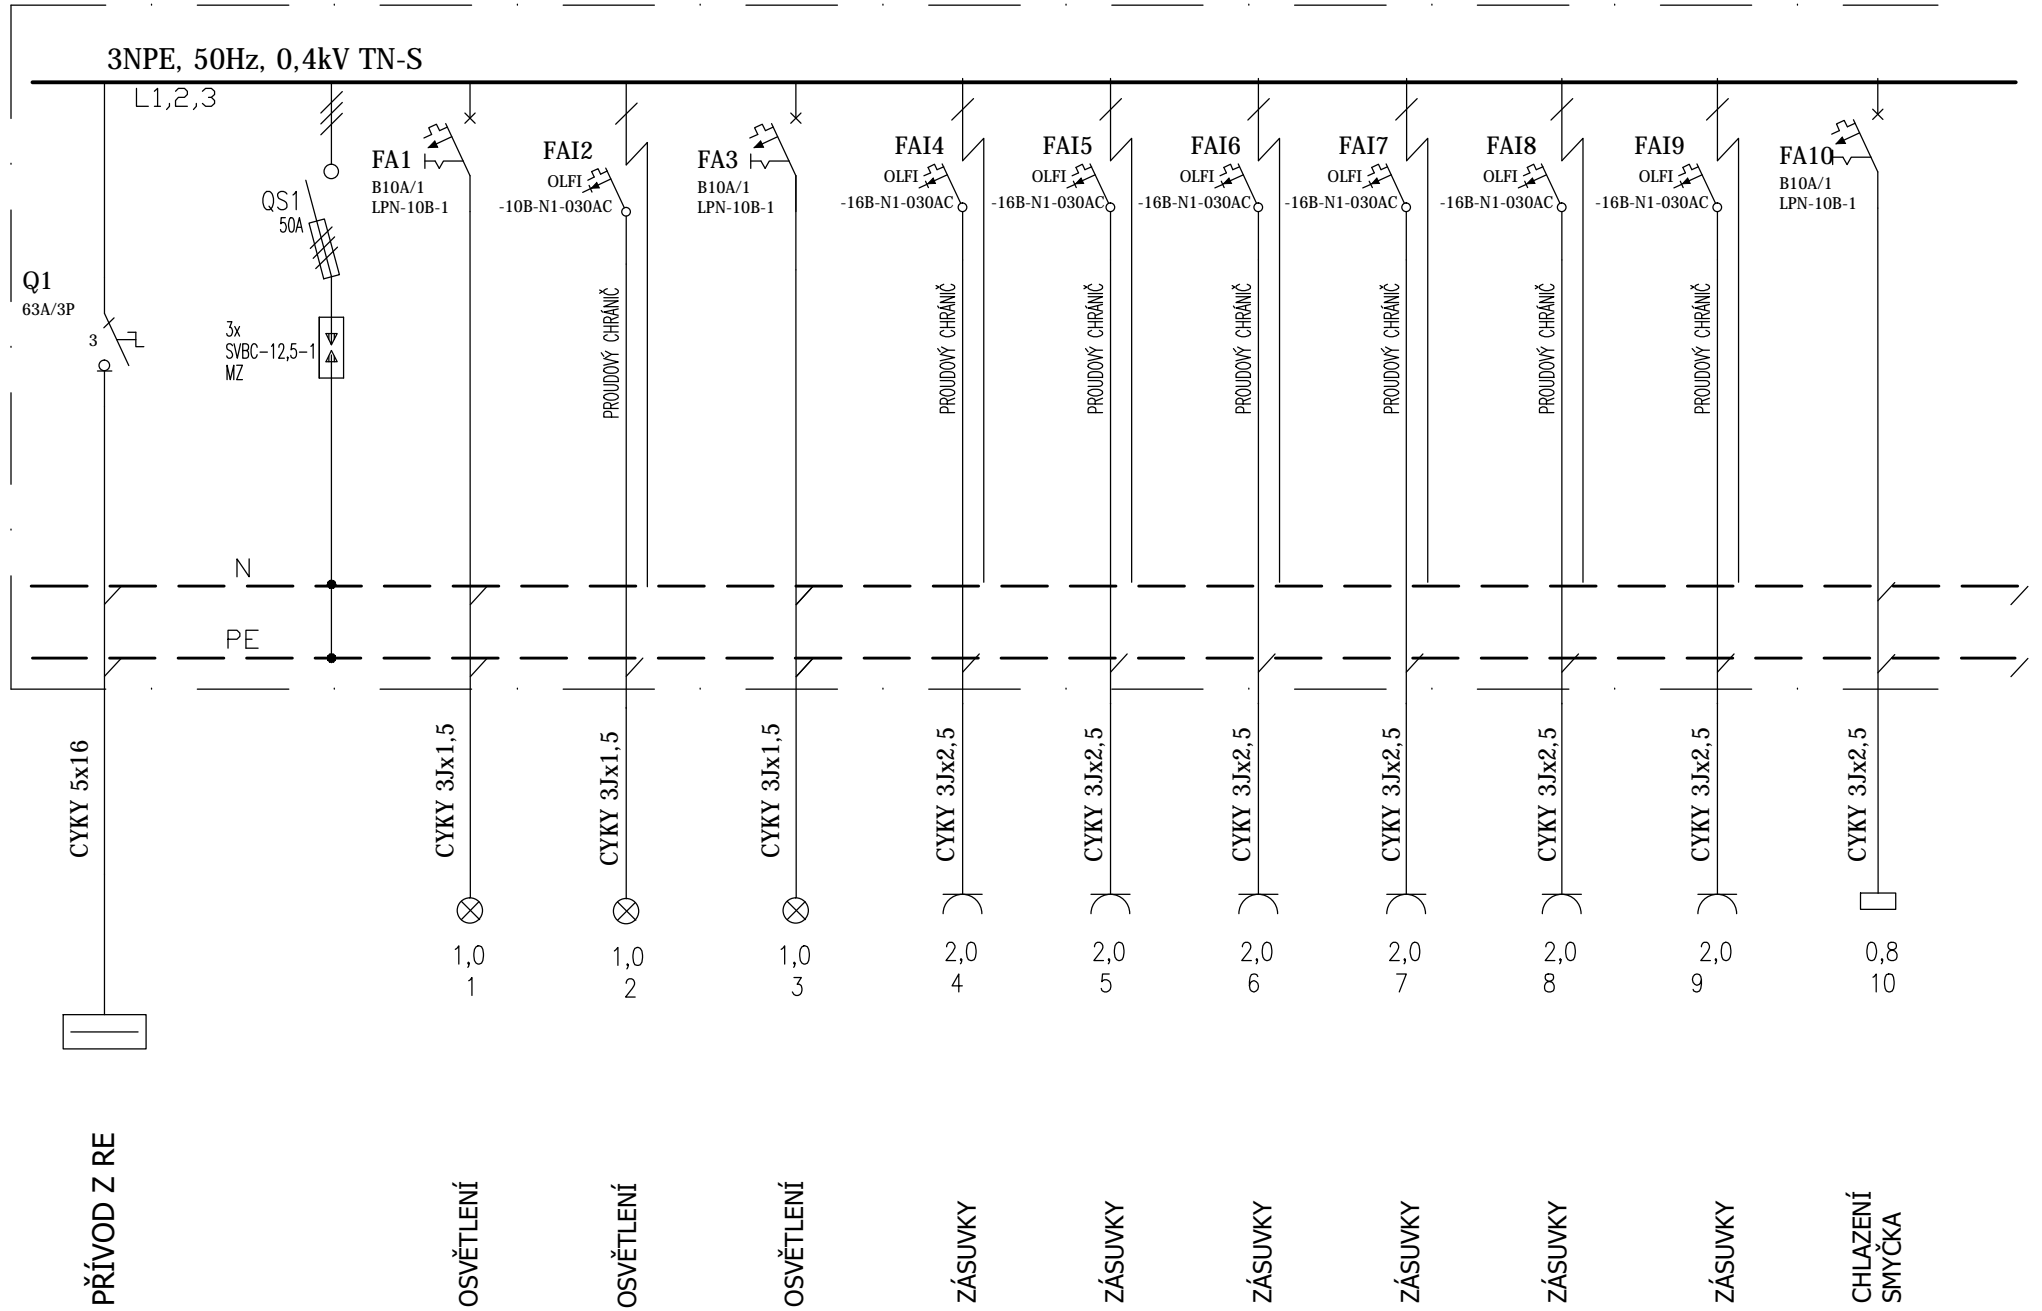


## ROZVÁDĚČ "R3.2, R4.1, R4.2, R5.2"

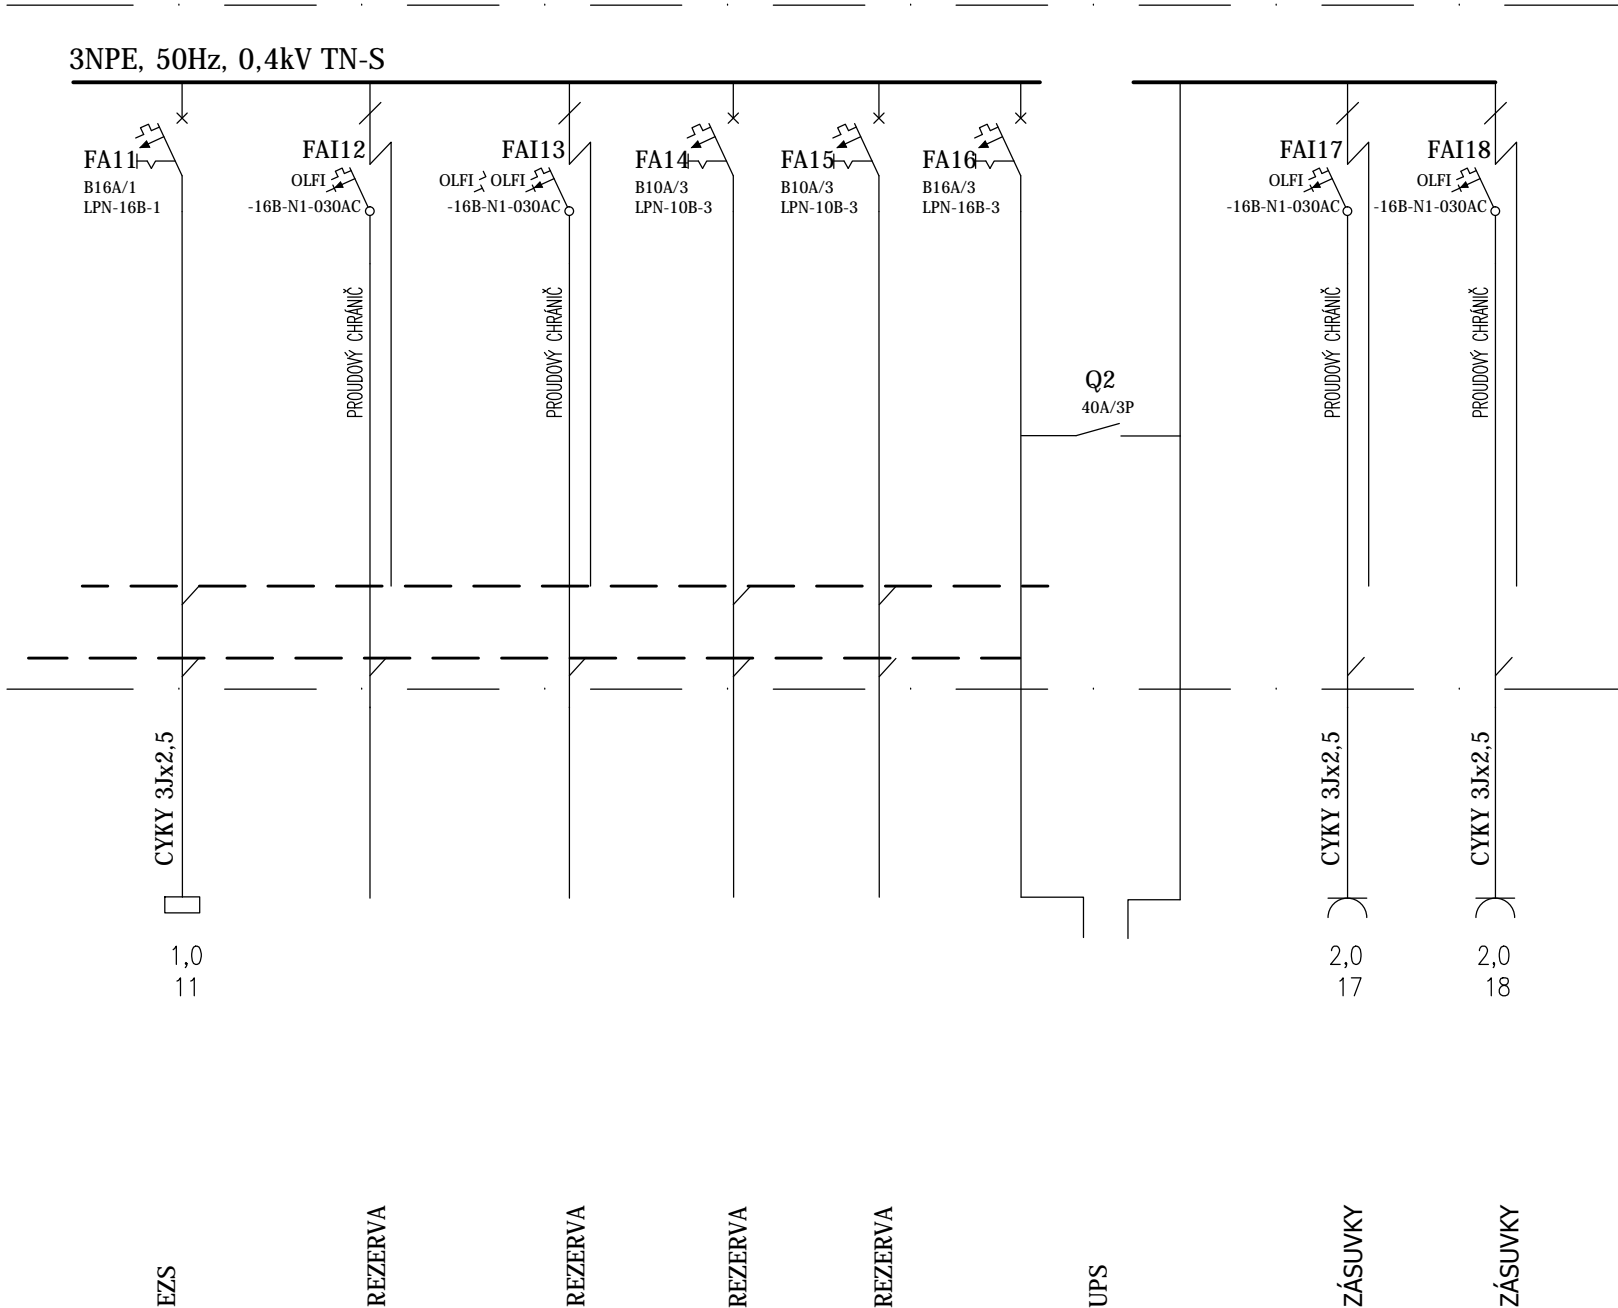


ROZVADĚČ OEZ LETOHRAD  
TYP - RZB-3N72-B

# ROZVÁDĚČ "R5.1"

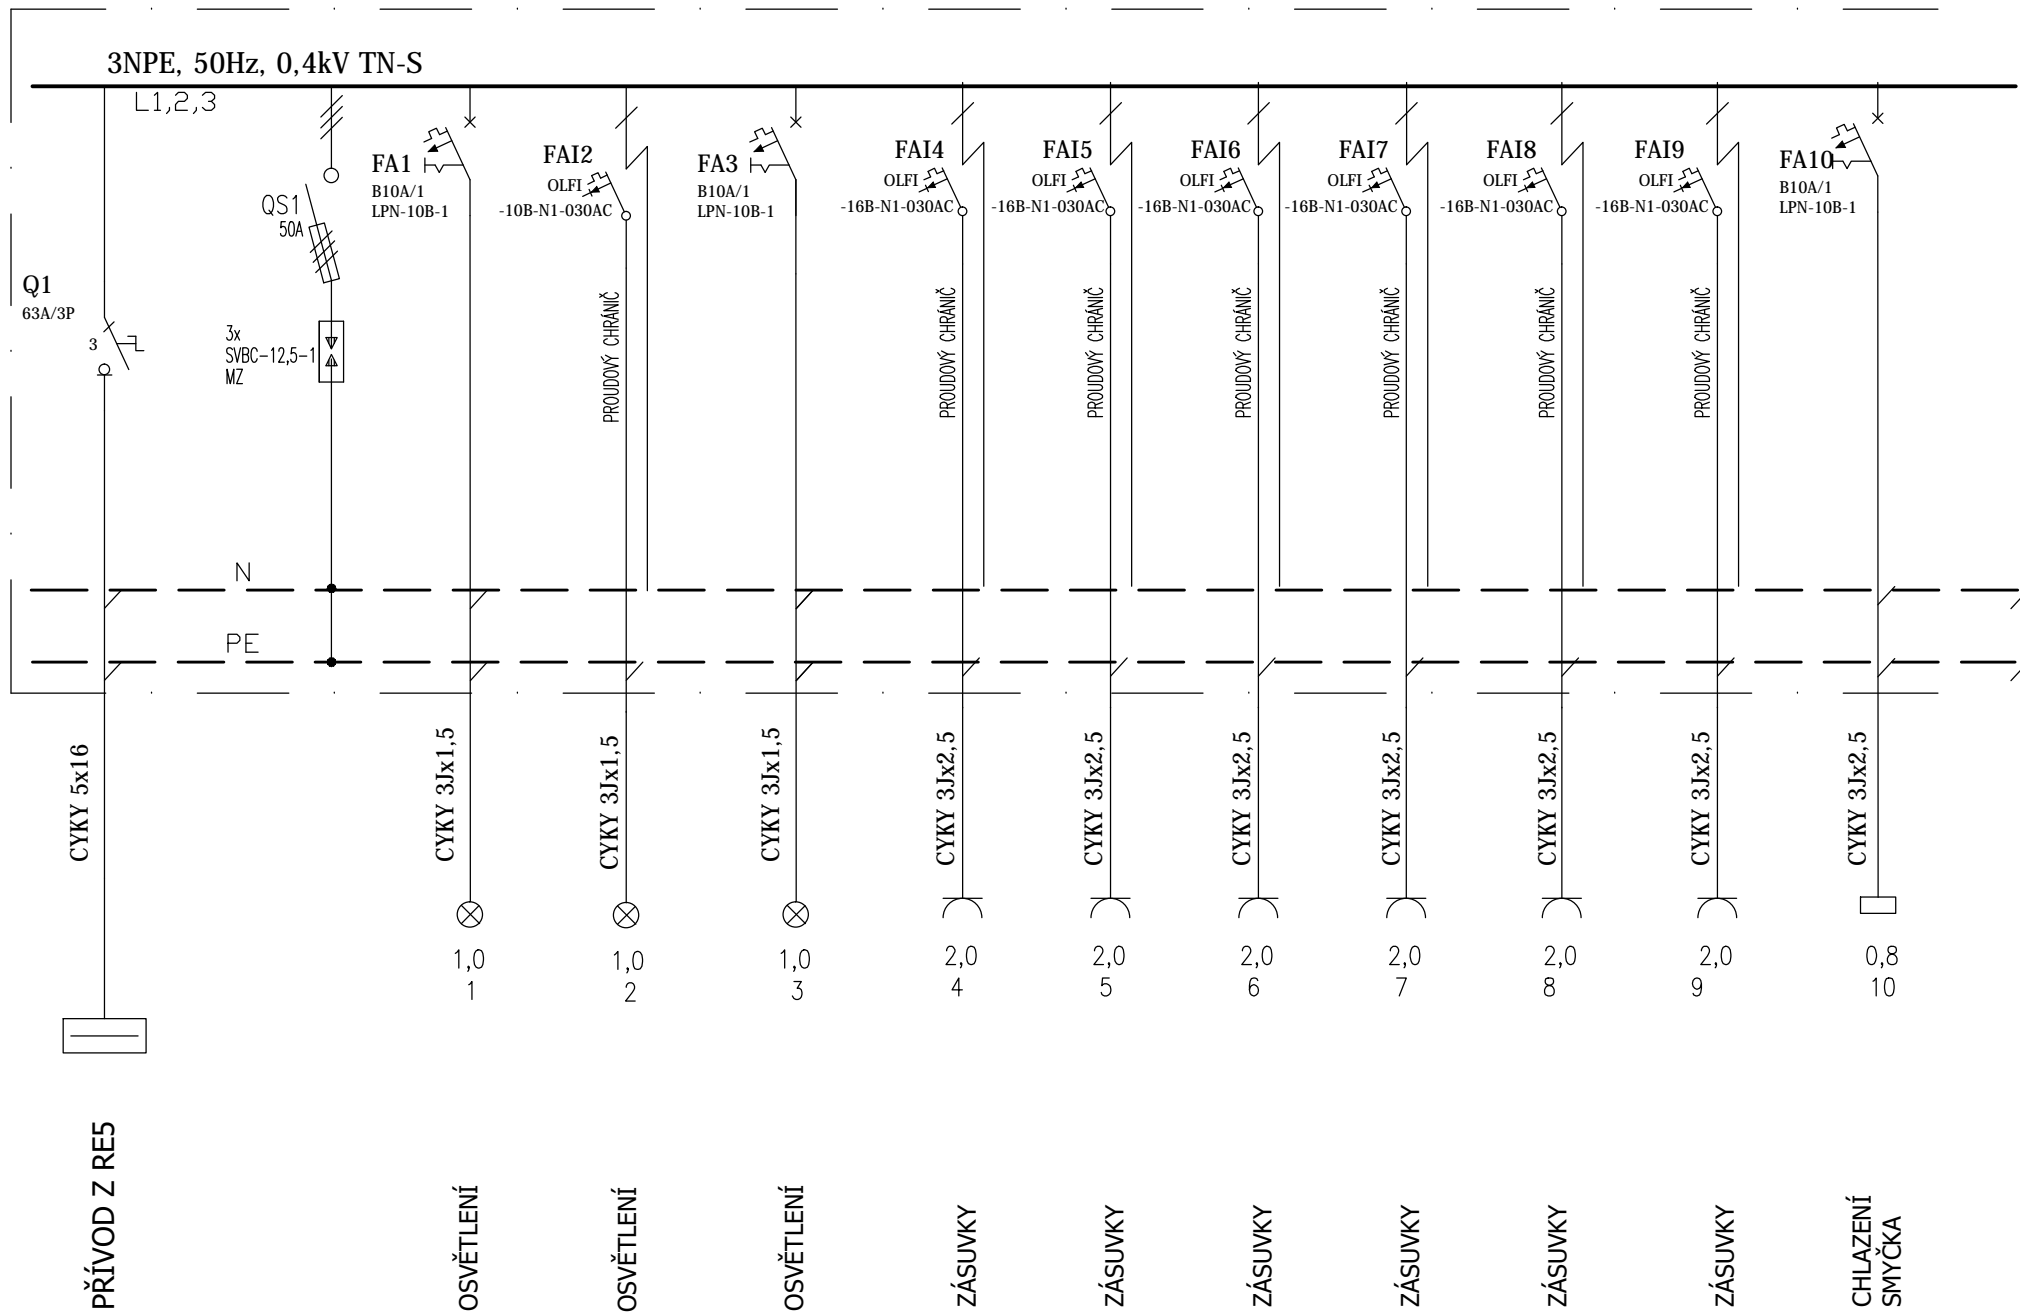

ROZVÁDĚČ "R5.1"

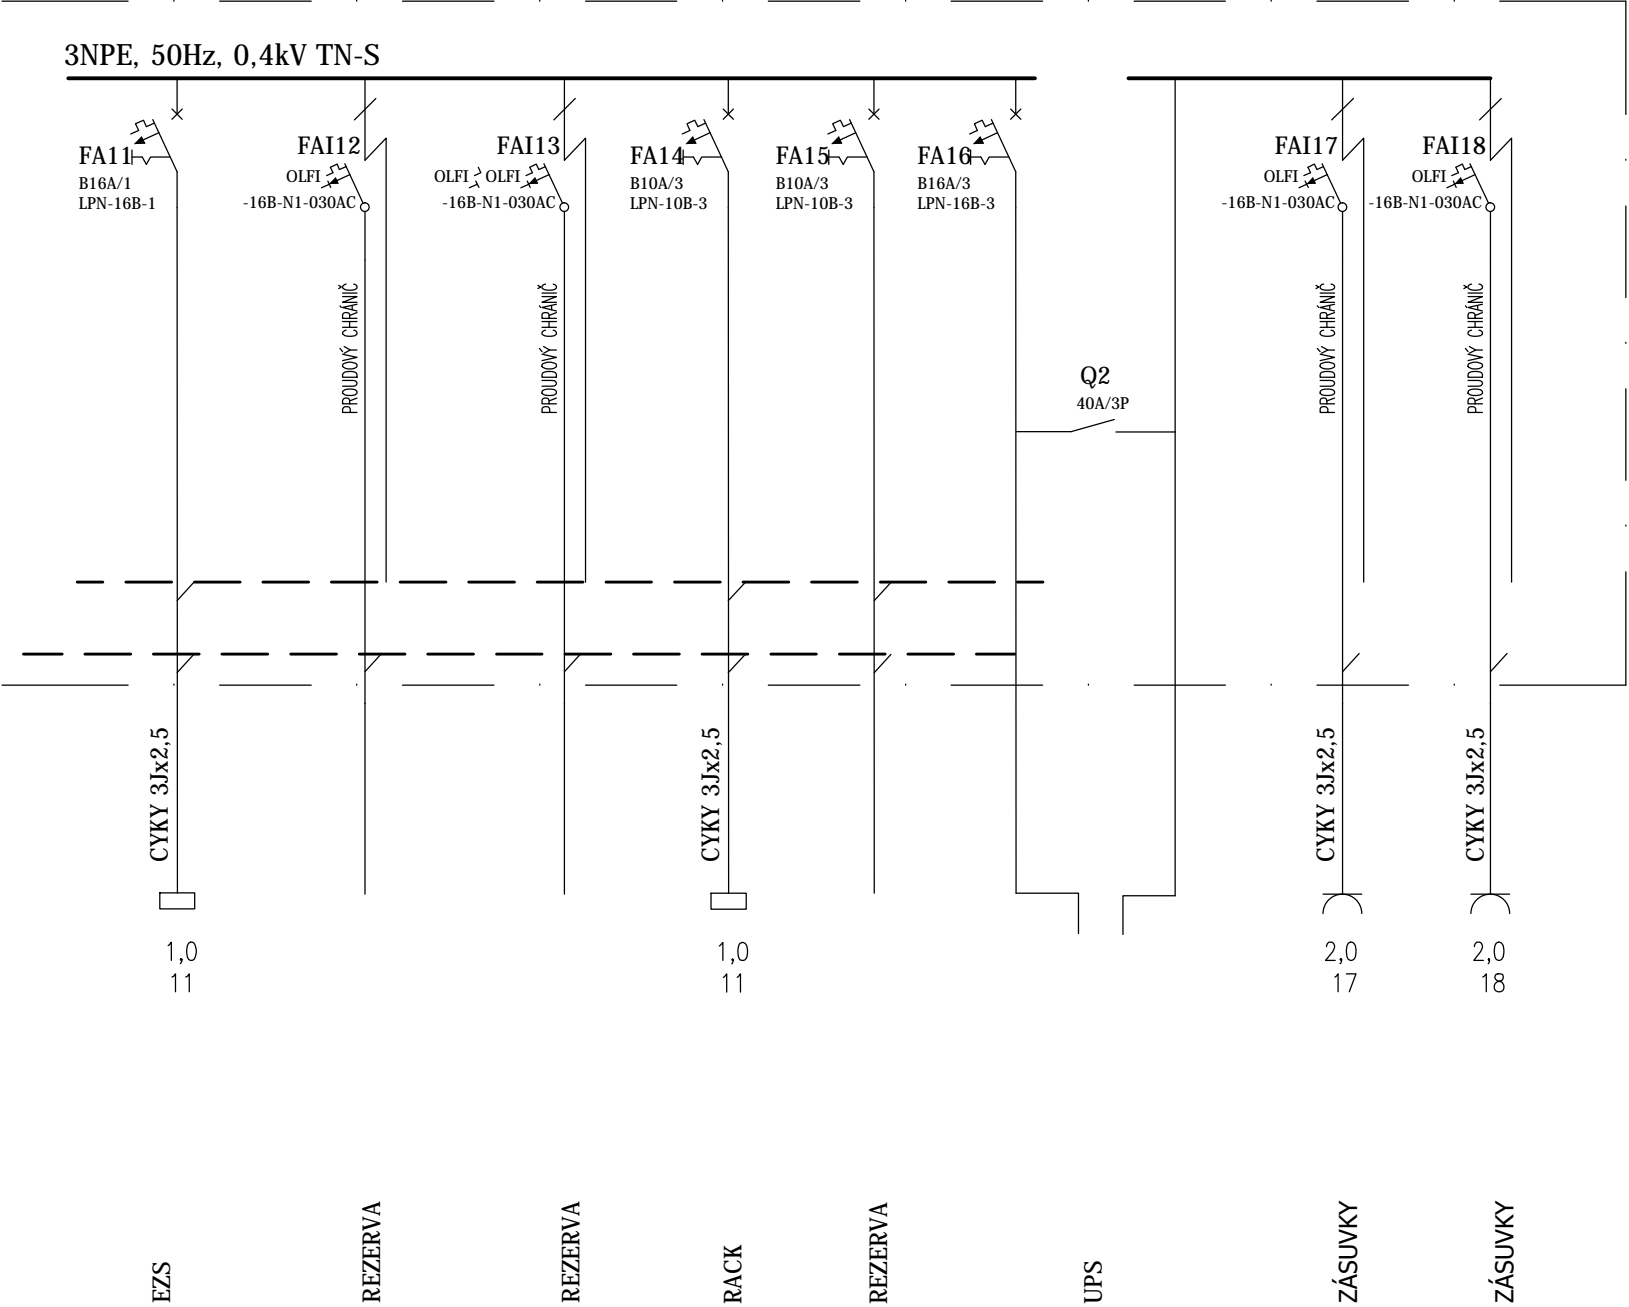

ROZVADĚČ OEZ LETOHRAD  
TYP - RZB-3N72-B