



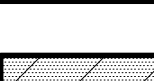
PŮDORYS 2.NP (1.patro) M 1:100  
STÁVAJÍCÍ STAV

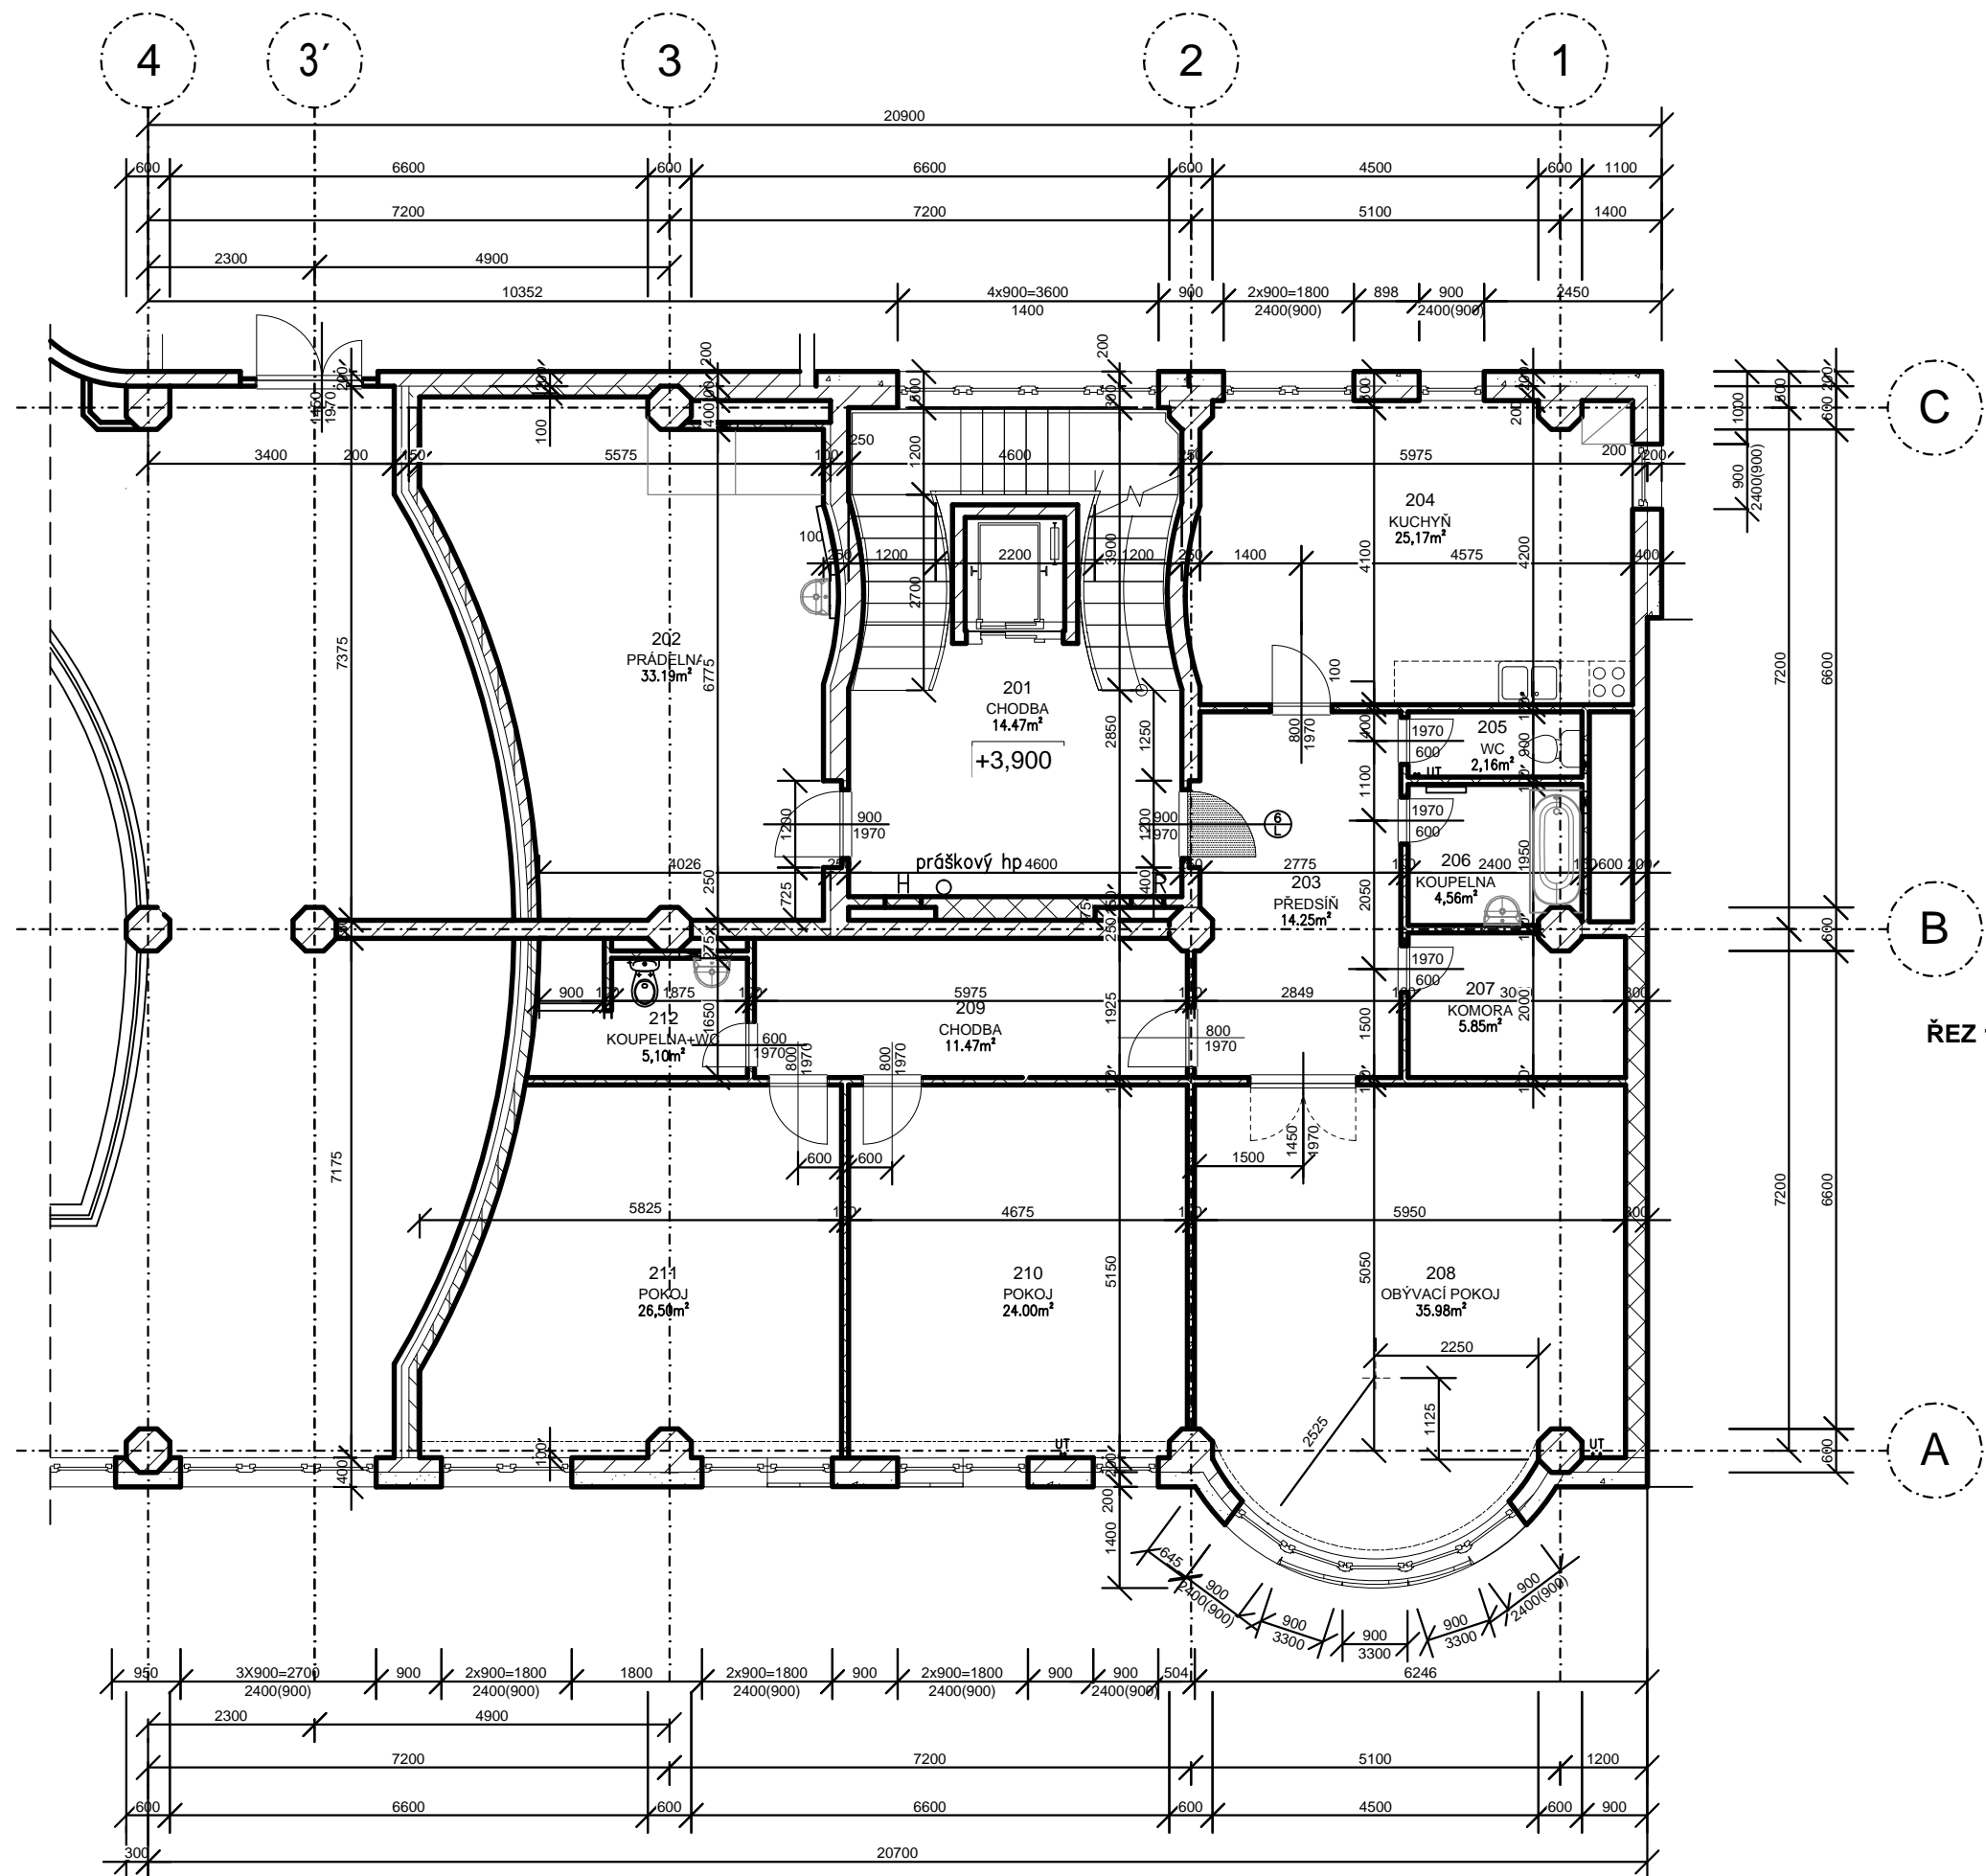


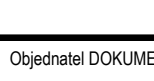
Tabulka místností		
Číslo	Jméno	Plocha [m²]
201	CHODBA	14,47
202	PRÁDELNA	33,19
203	PŘEDSÍŇ	14,25
204	KUCHYŇ	25,17
205	WC	2,16
206	KOUPELNA	4,56
207	KOMORA	5,85
208	OBÝVACÍ POKOJ	35,98
209	CHODBA	11,47
210	POKOJ	24,00
211	POKOJ	26,50
212	KOUPELNA+WC	5,10


**LEGENDA ZDIVA**

 zdivo stávající

 nosné zdivo železobetonové monolitické, příčky

 zděné z plných cihel , dutinových nebo z pórobetonu

 zdivo bourané, demontované

 konstrukce a zařízení

Objednatel DOKUMENTACE / stavby: **ČNB** Česká Národní Banka  
Razítko: **ČESKÁ NÁRODNÍ BANKA**  
Na Příkopě 28, 115 03 Praha 1  
Ověřil:   
Datum:   
Podpis:   
Zpracovatel PD

**DES Praha, s.r.o.**  
projektová a konzultační kancelář  
Ternovská 880/58, 160 00 Praha 6  
tel./fax.: 220 51 51 64, 220 51 51 72  
e-mail: des@des.cz, www.des.cz  
PROJEKTANT  
Ing. Václav Krejčí  
VYPRACOVAL  
Lenka Losenická, DiS.  
KONTROLA  
Ing. Václav Krejčí

Rekonstrukce bytových prostor v objektu ČNB  
se změnou užívání na kanceláře  
ČNB pobočka Plzeň, Husova 10, 305 67 Plzeň  
D.1.1 - Architektonicko - stavební řešení  
Půdorys 2. NP - stávající stav

DOKUMENTACE	DSP + DZS(JP)	
ČÍSLO ZAKÁZKY	394 2016	
POČET FORM.	3x A4	
DATUM	05.2016	
MĚŘÍTKO	1:100	
ČÍS. KOPIE	ČÁST	ČÍS. PŘÍL.
	D.1.1	104