


PŮDORYS 3.NP (2.patro) M 1:100  
NOVÝ STAV  
PROSTOR č. 2 V REŽIMU "V" (vyhrazená oblast), MÍSTNOST č. 315 V REŽIMU "D" (důvěrná oblast).

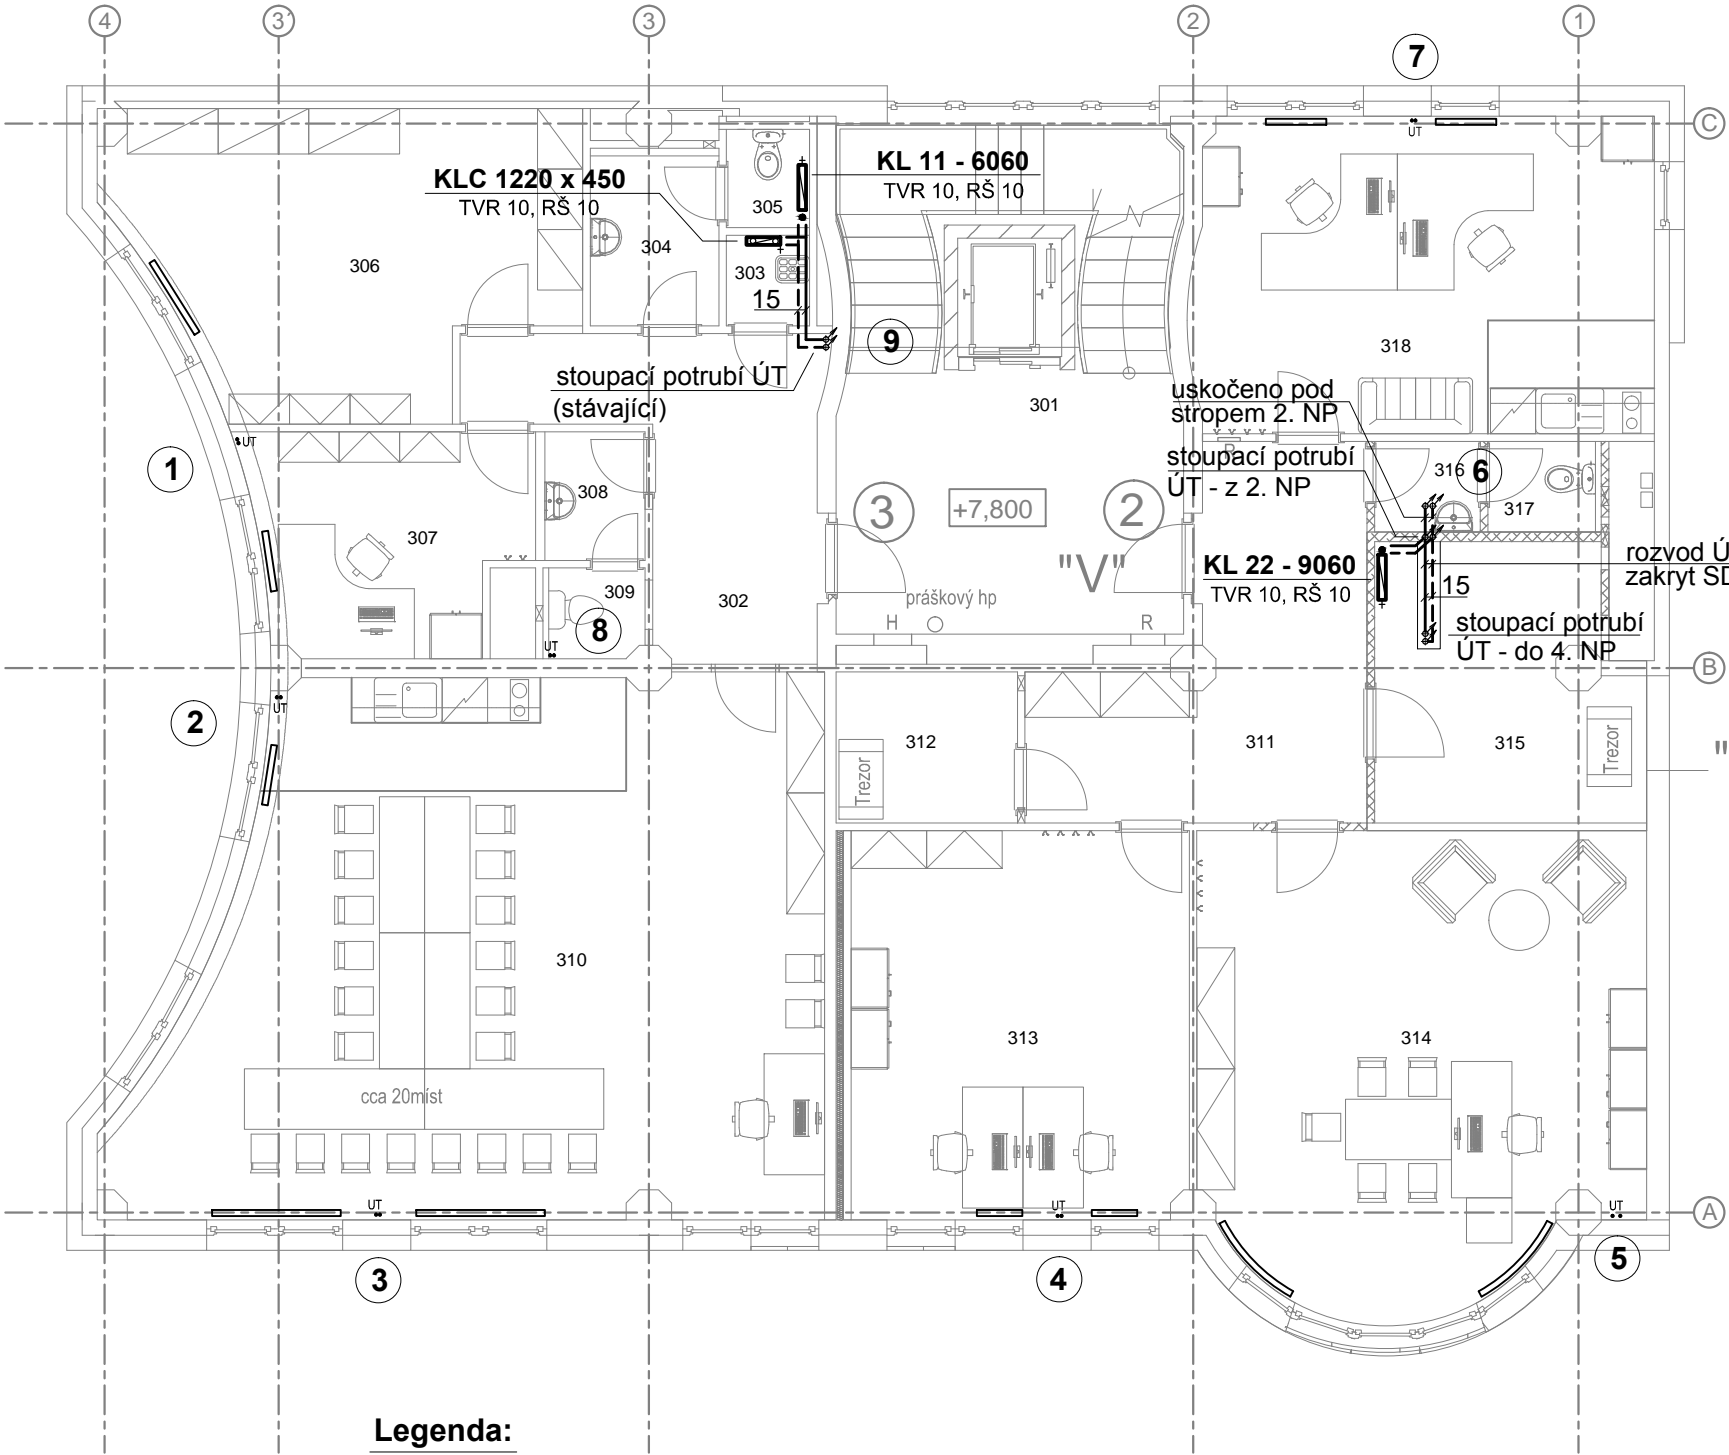

Legenda:

- navržené přívodní potrubí
- navržené vratné potrubí

Označení otopných těles:

**KL** Deskové otopné těleso např. RADIK KLASIK připojení z boční pravé nebo levé strany. Na přívodním potrubí osazen termostatický radiátorový ventil např. Heimeier V-exakt doplněný termostatickou hlavicí Heimeier. Ve vratném potrubí osazeno regulační uzavíratelné šroubení např. Heimeier Regulux.

**KLC** Trubkové otopné těleso např. Koralux LINEAR Classic, připojení spodní, na přívodním potrubí regulováno radiátorovým ventilem axiálním např. Heimeier, ve vratném potrubí šroubení např. Heimeier Regulux.

Tabulka místností		
Číslo	Jméno	Plocha [m²]
301	STÁVAJÍCÍ CHODBA	15,78
302	VSTUPNÍ HALA	12,84
303	ÚKLID	1,32
304	PŘEDSÍŇ SOC. ZAŘÍZ.	4,00
305	WC	1,43
306	SKLADOVÉ PROSTORY	21,53
307	KANCELÁŘ (1 osoba)	10,10
308	WC - PŘEDSÍŇ	2,25
309	WC - VEŘEJNOST	1,59
310	ZASEDACÍ MÍSTNOST	59,40
PROSTOR č. 3 - plocha (m²)		114,46
311	VSTUPNÍ HALA	15,70
312	SKLAD	4,80
313	KANCELÁŘ ANALYTIK	22,96
314	KANCELÁŘ VEDOUCÍHO	35,98
315	SKLAD - REŽIM "D"	12,05
316	WC - PŘEDSÍŇ	1,68
317	WC	1,80
318	SEKRETARIÁT (2 osoby)	25,17
PROSTOR č. 2 - plocha (m²)		120,21

Poznámka:

V místnostech, ve kterých budou prováděny dispoziční úpravy, budou stávající článková tělesa demontována. V ostatních místnostech bude provedena renovace stávajících otopných těles a výměna stávajících radiátorových šroubení.

Objednatel DOKUMENTACE / stavby:		Razítko:	
		ČESKÁ NÁRODNÍ BANKA	
Na Příkopě 28, 115 03 Praha 1		Ověřil:	
		Datum:	
		Podpis:	

	Zhotovitel části PD:		PROJEKTANT	
	<b>DES Praha, s.r.o.</b>		Ing. Václav Krejčí	
	Terronská 880/58, 160 00 Praha 6		VYPRACOVAL	
	tel./fax.: 220 51 51 64, 220 51 51 72		Lenka Losenická, DiS.	
	e-mail: des@des.cz, www.des.cz		KONTROLA	
		Ing. Václav Krejčí		

Rekonstrukce bytových prostor v objektu ČNB se změnou užívání na kanceláře ČNB pobočka Plzeň, Husova 2727/10, 305 67 Plzeň D1.4 c) - Vytápění	DOKUMENTACE		DSP + DZS(JP)
	ČÍSLO ZAKÁZKY		399 2016
	POČET FORM.		2xA4
	DATUM		05.2016
	MĚŘÍTKO		1 : 100
Půdorys 3. NP - nový stav	ČÍS. KOPIE	ČÁST	ČÍS.PŘÍL.
		D1.4c	05