



D.1.4d 06

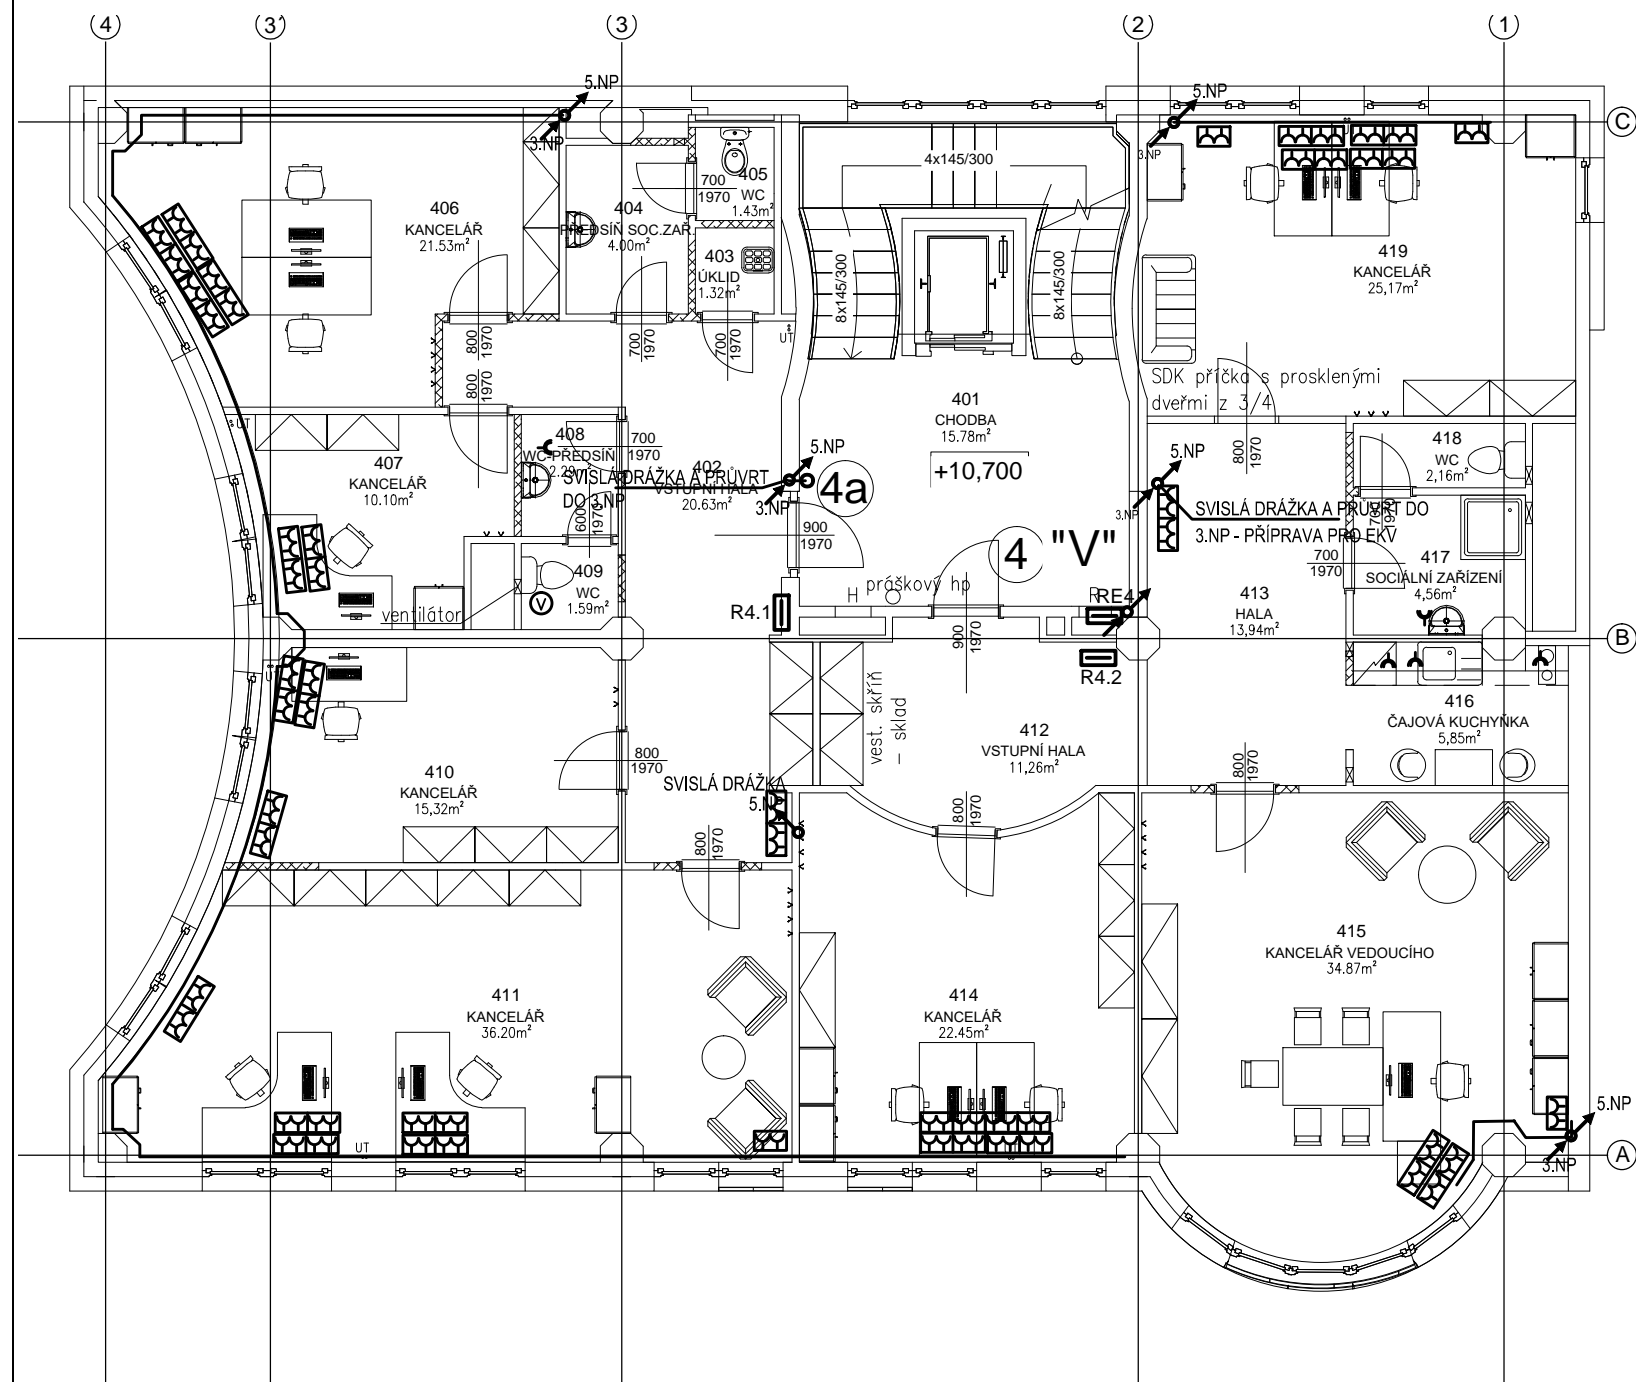


# LEGENDA:

- ROZVADĚČ
- ČTYŘI ZÁSUVKY VE ŽLABU
- DVĚ ZÁSUVKY VE SPOL. RÁMEČKU
- PARAPETNÍ ŽLAB - dodávka slp

Objednatel DOKUMENTACE / stavby:	Razítko:
	<b>ČESKÁ NÁRODNÍ BANKA</b> Na Příkopě 28, 115 03 Praha 1
Ověřil:	Podpis:
Datum:	

 <b>DES Praha, s.r.o.</b> projektová a konzultační kancelář Terronská 880/58, 169 00 Praha 6 tel./fax.: 220 51 51 64, 220 51 51 72 e-mail: des@des.cz, www.des.cz	PROJEKTANT	
	Ing. Jan Mixa	
	VYPRACOVAL	
	Ing. Milan Šafář	
	KONTROLA	
	Ing. Vladimír Píša	

<b>Rekonstrukce bytových prostor v objektu ČNB se změnou užívání na kanceláře</b> ČNB pobočka Plzeň, Husova 2727/10, 305 67 Plzeň D.1.4d - Silnoproudá elektrotechnika	DOKUMENTACE	DSP + DZS(JP)
	ČÍSLO ZAKÁZKY	399 2016
	POČET FORM.	2xA4
	DATUM	03.2016
	MĚŘÍTKO	1 : 100
	ČÍS. KOPIE	ČÁST
	D.1.4d	07

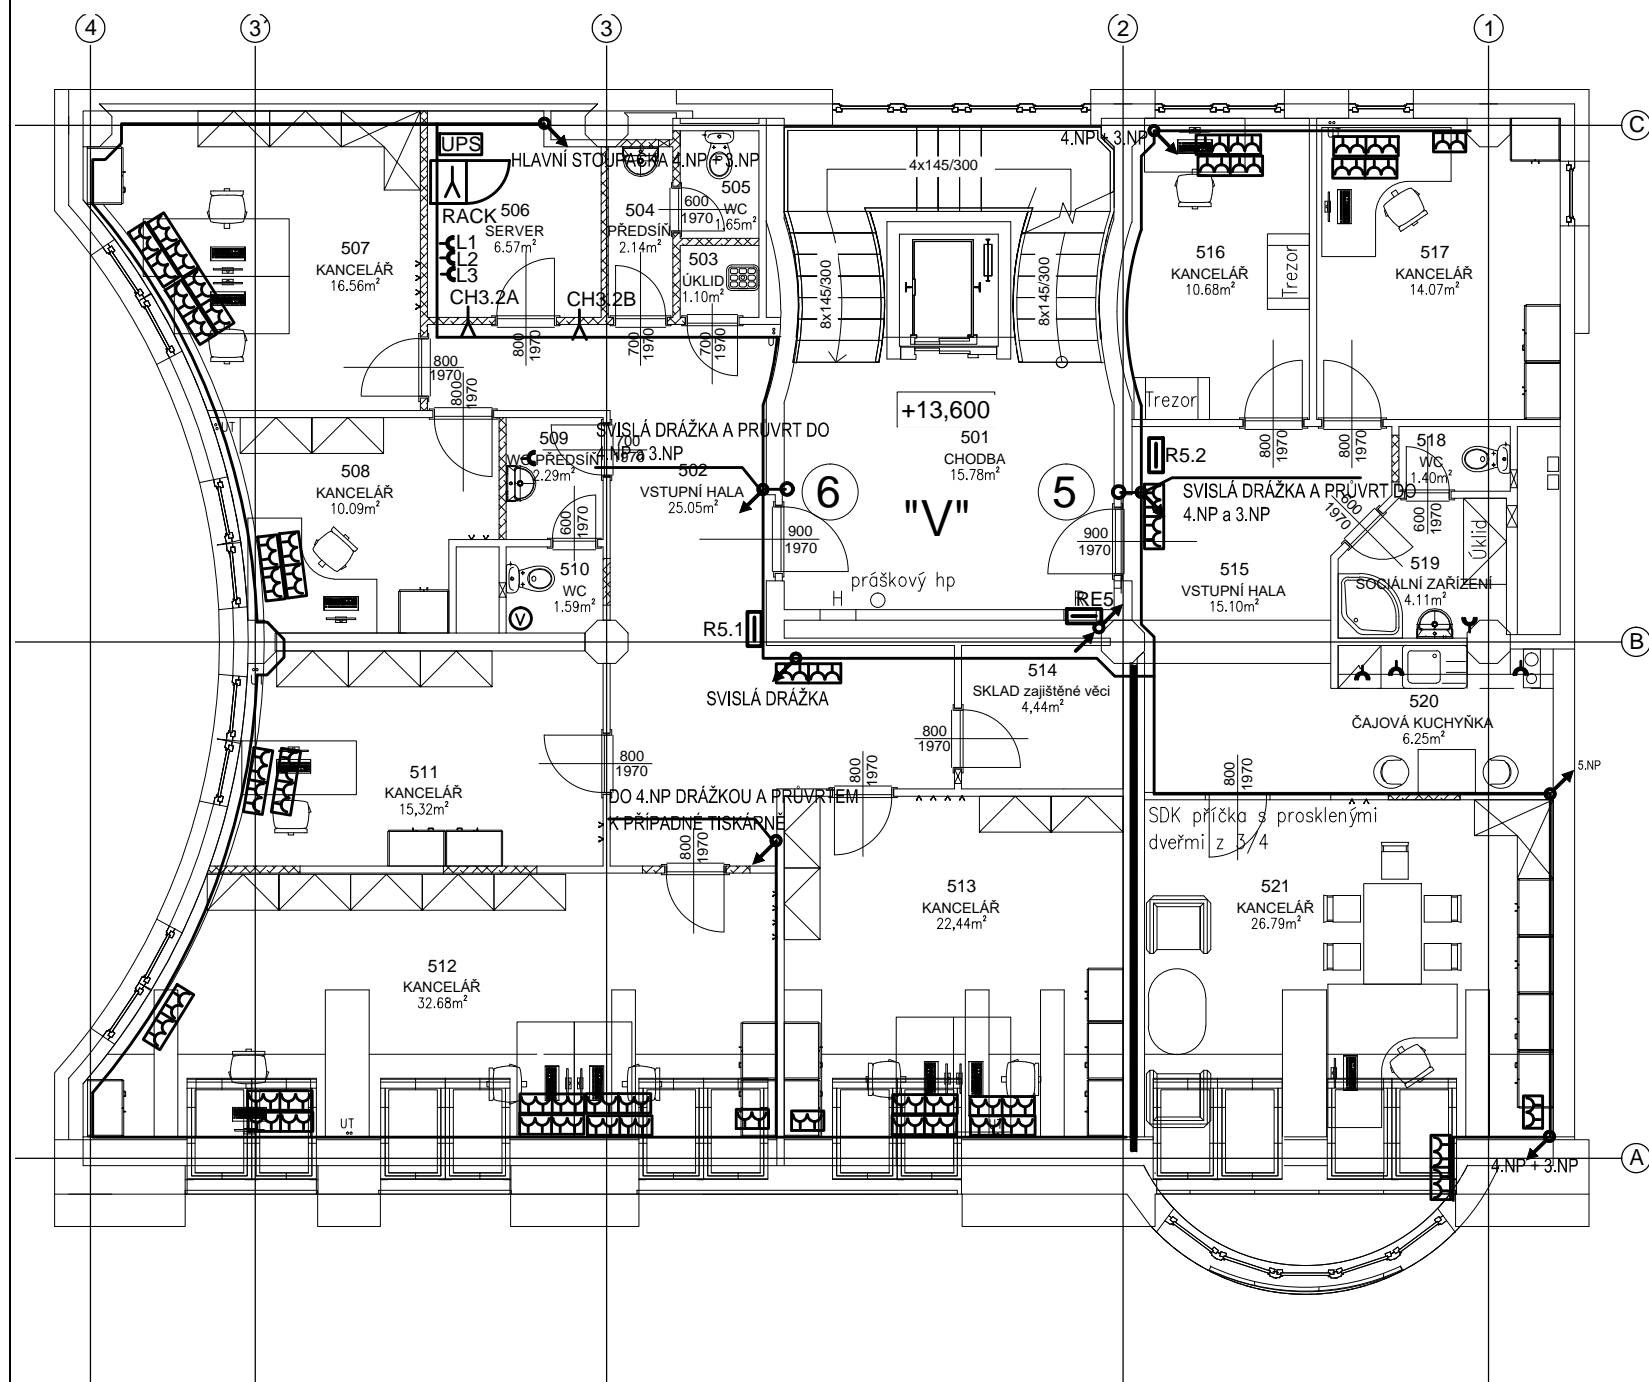

### LEGENDA:

- ROZVADĚČ
- ČTYŘI ZÁSUVKY VE ŽLABU
- DVĚ ZÁSUVKY VE SPOL. RÁMEČKU
- PARAPETNÍ ŽLAB - dodávka slp

Objednatel DOKUMENTACE / stavby:	Razítko:
ČESKÁ NÁRODNÍ BANKA	
Na Příkopě 28, 115 03 Praha 1	Ověřil:
	Datum:
	Podpis:

	<b>DES Praha, s.r.o.</b> projektová a konzultační kancelář Terronská 880/58, 169 00 Praha 6 tel./fax.: 220 51 51 64, 220 51 51 72 e-mail: des@des.cz, www.des.cz	PROJEKTANT	
		VYPRACOVAL	
		KONTROLA	
		Zpracovatel PD	

Rekonstrukce bytových prostor v objektu ČNB se změnou užívání na kanceláře ČNB pobočka Plzeň, Husova 2727/10, 305 67 Plzeň D.1.4d - Silnoproudá elektrotechnika	DOKUMENTACE	DSP + DZS(JP)
	ČÍSLO ZAKÁZKY	399 2016
	POČET FORM.	2xA4
	DATUM	03.2016
	MĚŘÍTKO	1 : 100
ČÍS. KOPIE	ČÁST	ČÍS.PŘÍL.
Půdorys 5. NP - zásuvky, technologie		D.1.4d 08