

SPECIFIKACE

- STĚNY VITRÍN:ULTRAČISTÉ SKLO BEZPEČNOSTNÍ LEPENÉ 8 MM
- STROP: MDF VČETNĚ KOVOVÉHO ELOXOVANÉHO ROŠTU PRO ZAVĚŠENÍ EXPONÁTŮ.
- DNO: MATNÉ SKLO BEZPEČNOSTNÍ VRSTVENÉ 10MM - ÚNOSNOST 30KG
- UZAMČENÍ VITRÍNY: BEZPEČNOSTNÍ SKRYTÝ PANT, BEZPEČNOSTNÍ TŘÍDA MIN. RC3 CYLINDRICKÝ ZÁMEK, UMÍSTĚNÝ MIMO SKLO 1x V HORNÍM A 1x VE SPODNÍM AL RÁMU DVEŘÍ.

- OTVÍRÁNÍ KŘÍDLA: BEZPEČNOSTNÍ SKRYTÝ PANT, ÚHEL OTEVÍRÁNÍ DVEŘÍ MIN. 90°.

- ZÁSUVKA PRO SILIKAGEL: KONSTRUKCE Z PLECHU V NÁVAZNOSTI NA RÁM A DNO VITRÍNY, VZDUCHOTĚSNÝ, UZAMYKATELNÝ.

- SPODNÍ RÁM VITRÍNY: HLINÍKOVÝ VITRÍNÁŘSKÝ RÁM S CERTIFIKACÍ,
VÝŠKA MAX. 35mm, TMAVÝ ELOX.+ NOŽKY S REKTIFIKACÍ

- HORNÍ RÁM VITRÍNY: HLINÍKOVÝ RÁM VITRÍNÁŘSKÝ RÁM S CERTIFIKACÍ, VÝŠKA MAX. 35mm, TMAVÝ ELOX.+ REKTIFIKACE

- PROVEDENÍ : PRACHOTĚSNÉ, PAROTĚSNÉ

- POLICE: FLOAT S FÓLÍ 10 MM, ZÁVĚŠENÉ NA VODÍCÍM TRUBKOVÉM (Ø MAX. 5mm) ZÁVĚSNÉM SYSTÉMU V POČTU 2 AŽ 3 ZÁVĚSY NA DÉLKU POLICE (POKUD BUDE MOŽNÉ, STŘEDOVÝ ZÁVĚS VYNECHAT!), NOSNOST POLICE 15 KG, POČET POLIC 2 KS.
- V TRUBIČCE ZÁVĚSNÉHO SYSTÉMU VEDEN PŘÍVOD SILNOPROUDU KE SVÍTLIDLŮM VE STROPU VITRÍNY


- VNITŘNÍ LED OSVĚTLENÍ VITRÍNY - ATYPICKÉ STROPNÍ LED SVÍTLIDLO
5x SMĚROVATELNÝ REFLEKTOR 360°/45°, ZÁPUSTNÉ PROVEDENÍ
LED 2,5W / 2800K / 140LM / 35° / RA=90+
ROZLOŽENÍ REFLEKTORŮ V RÁMCI STROPU ROVNOMĚRNÉ
NAPAJEČ 700MA STMÍVATELNÝ POTENCIOMETREM UMÍSTĚNÝ VE
STROPU / V SOKLU. OSVĚTLENÍ VITRÍNY JE VČETNĚ VYPÍNAČE A
PŘÍVODNÍHO KABELE DLOUHÉHO 3M SE ZÁSTRČKOU.

POZNÁMKA:


VITRÍNY BUDOU ZASUNUTY MEZI PILÍŘE, UMÍSTĚNÝ NA SCHODIŠŤOVÉ STUPNĚ, NUTNO OSADIT VITRÍNU NA SPECIÁLNÍ NA MÍRU VYROBENÉ SOKLÍKY (VIZ. SAMOSTATNÝ VÝKRES SD.02).

POZN.: TENTO VÝKRES NEPLNÍ ÚLOHU VÝROBNÍ DOKUMENTACE A NESMÍ BÝT POUŽIT K VÝROBĚ. DODAVATEL ZPRACUJE VLASTNÍ VÝROBNÍ DOKUMENTACI A PŘEDLOŽÍ JI ARCHITEKTOVI KE SCHVÁLENÍ. ROZMĚRY JE NUTNÉ OVĚŘIT NA STAVBĚ ZAMĚŘENÍM!


SGLPROJEKT s.r.o. LILIOVÁ 6, PRAHA 1, 110 00 tel./fax:+420 220511163 sglsprojekt@sglsprojekt.cz		ARCHITEKT: Akad. arch. Jiří Javůrek Ing. arch. Jakub Žák	
INVESTOR: ČESKÁ NÁRODNÍ BANKA, Na Příkopě 28, 115 03 Praha 1		STUPEŇ: PROJEKT	
AKCE: GALERIE JIŘÍHO HARCUBY, budova ČNB v Brně		MĚŘÍTKO: 1:15	
VÝKRES: VITRÍNA		Č. PARÉ: Č. VYKR.:	
DÍL: stavebně - architektonická část		DATUM: 08 / 2016 ARCHIV:	
		SD.01	

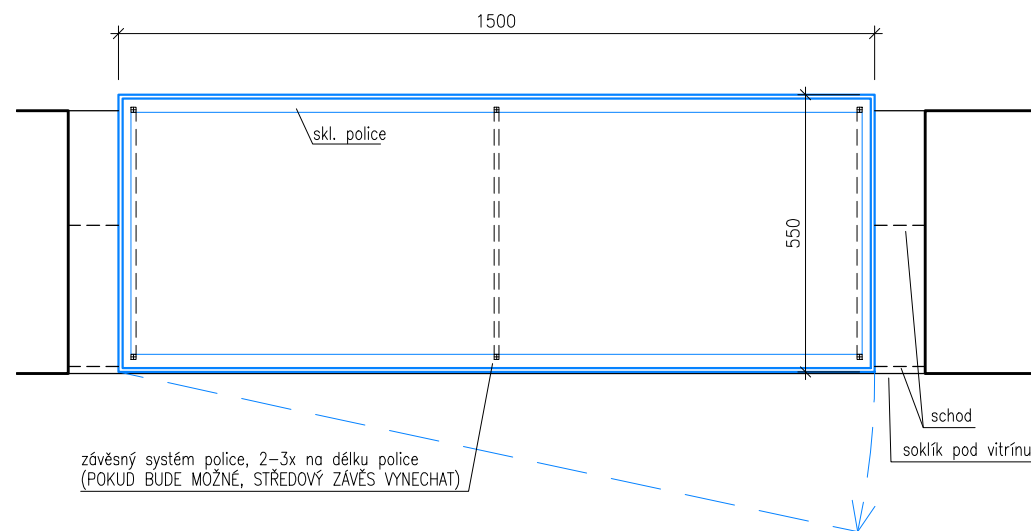

PŪDORYS

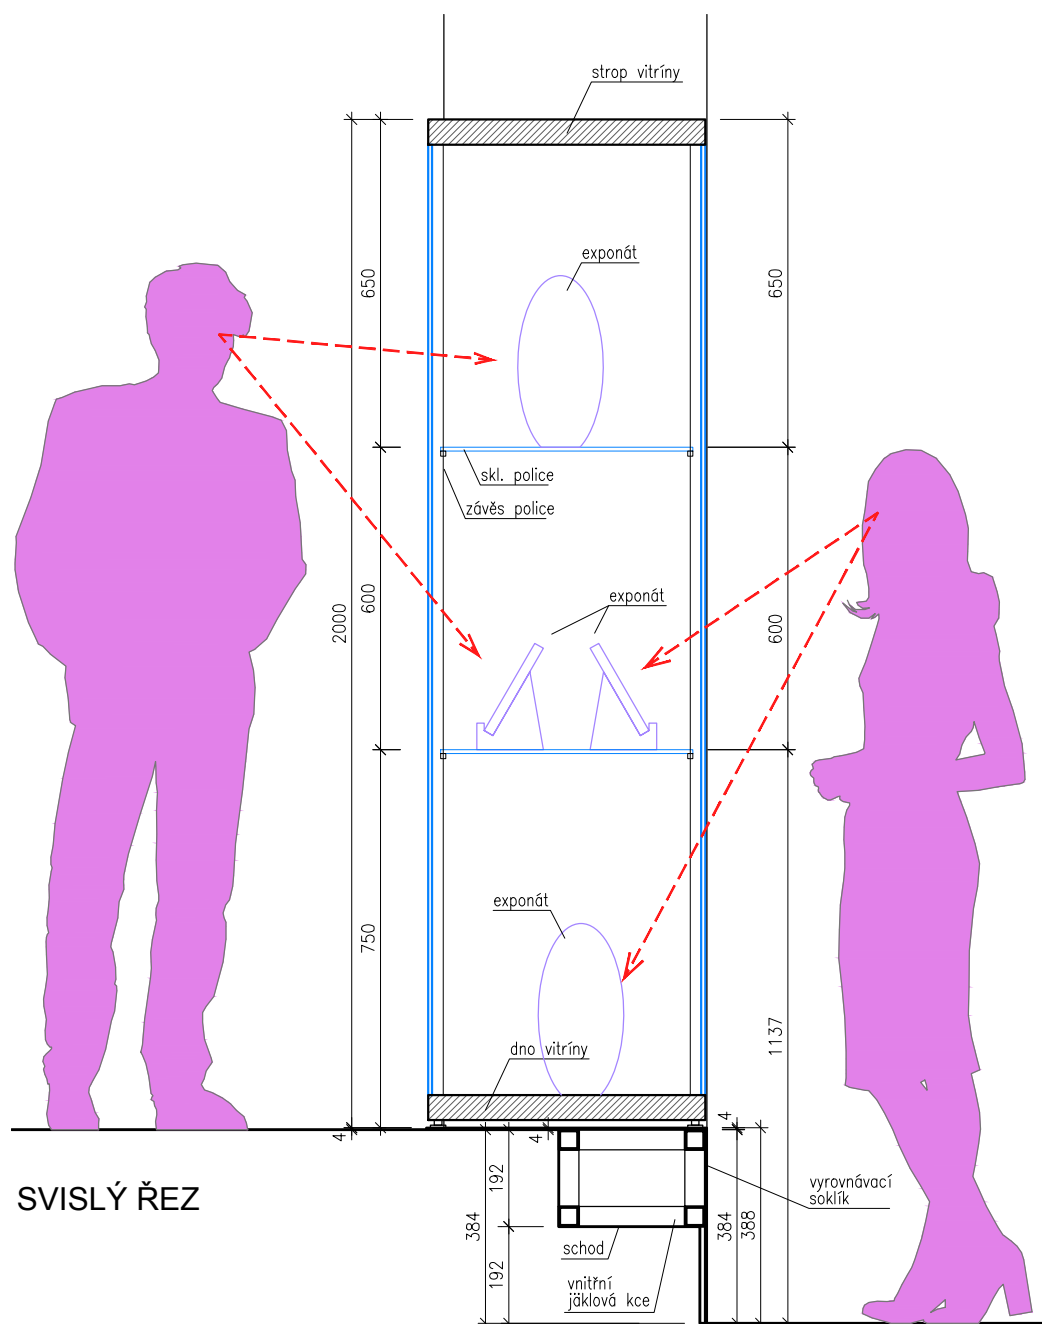

SVISLÝ ŘEZ

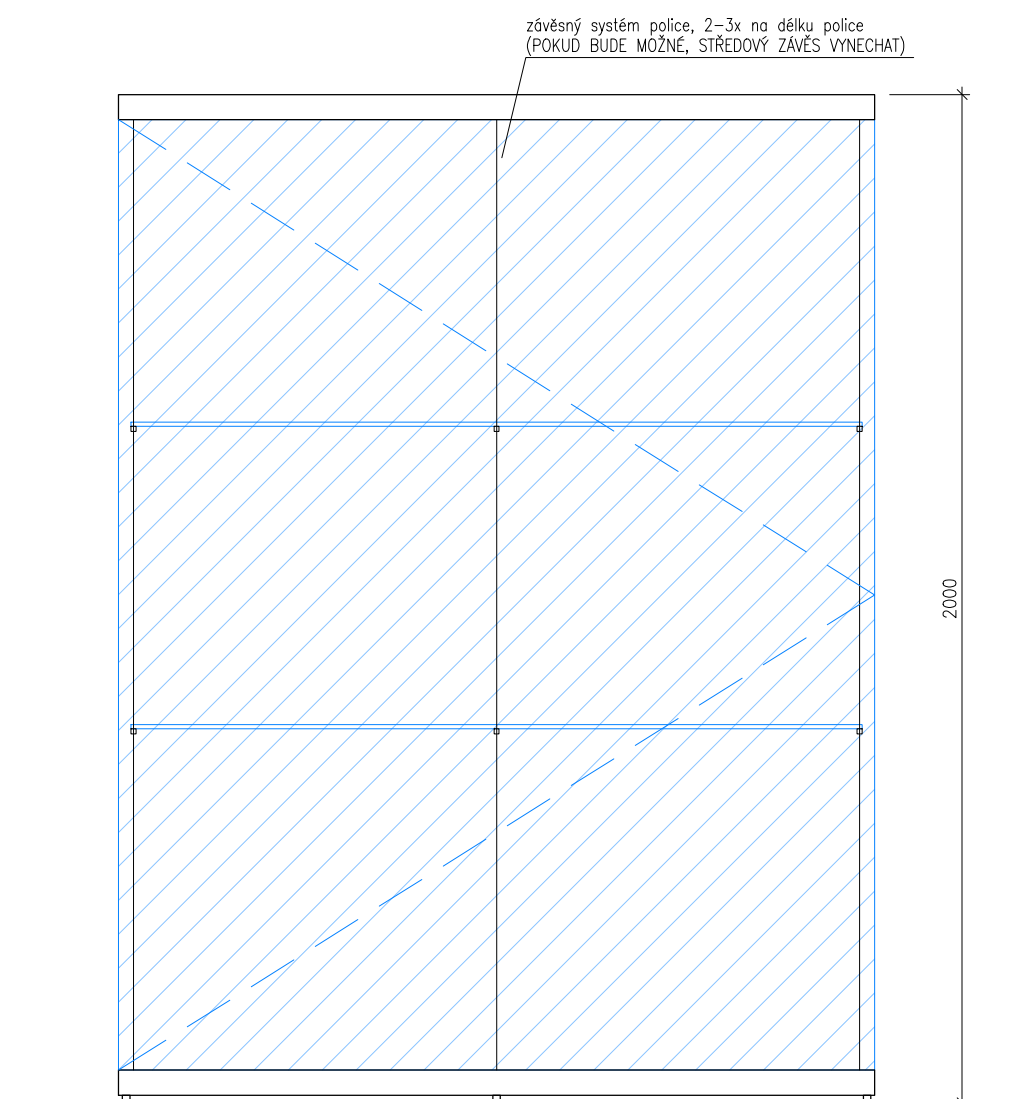

ČELNÍ POHLED