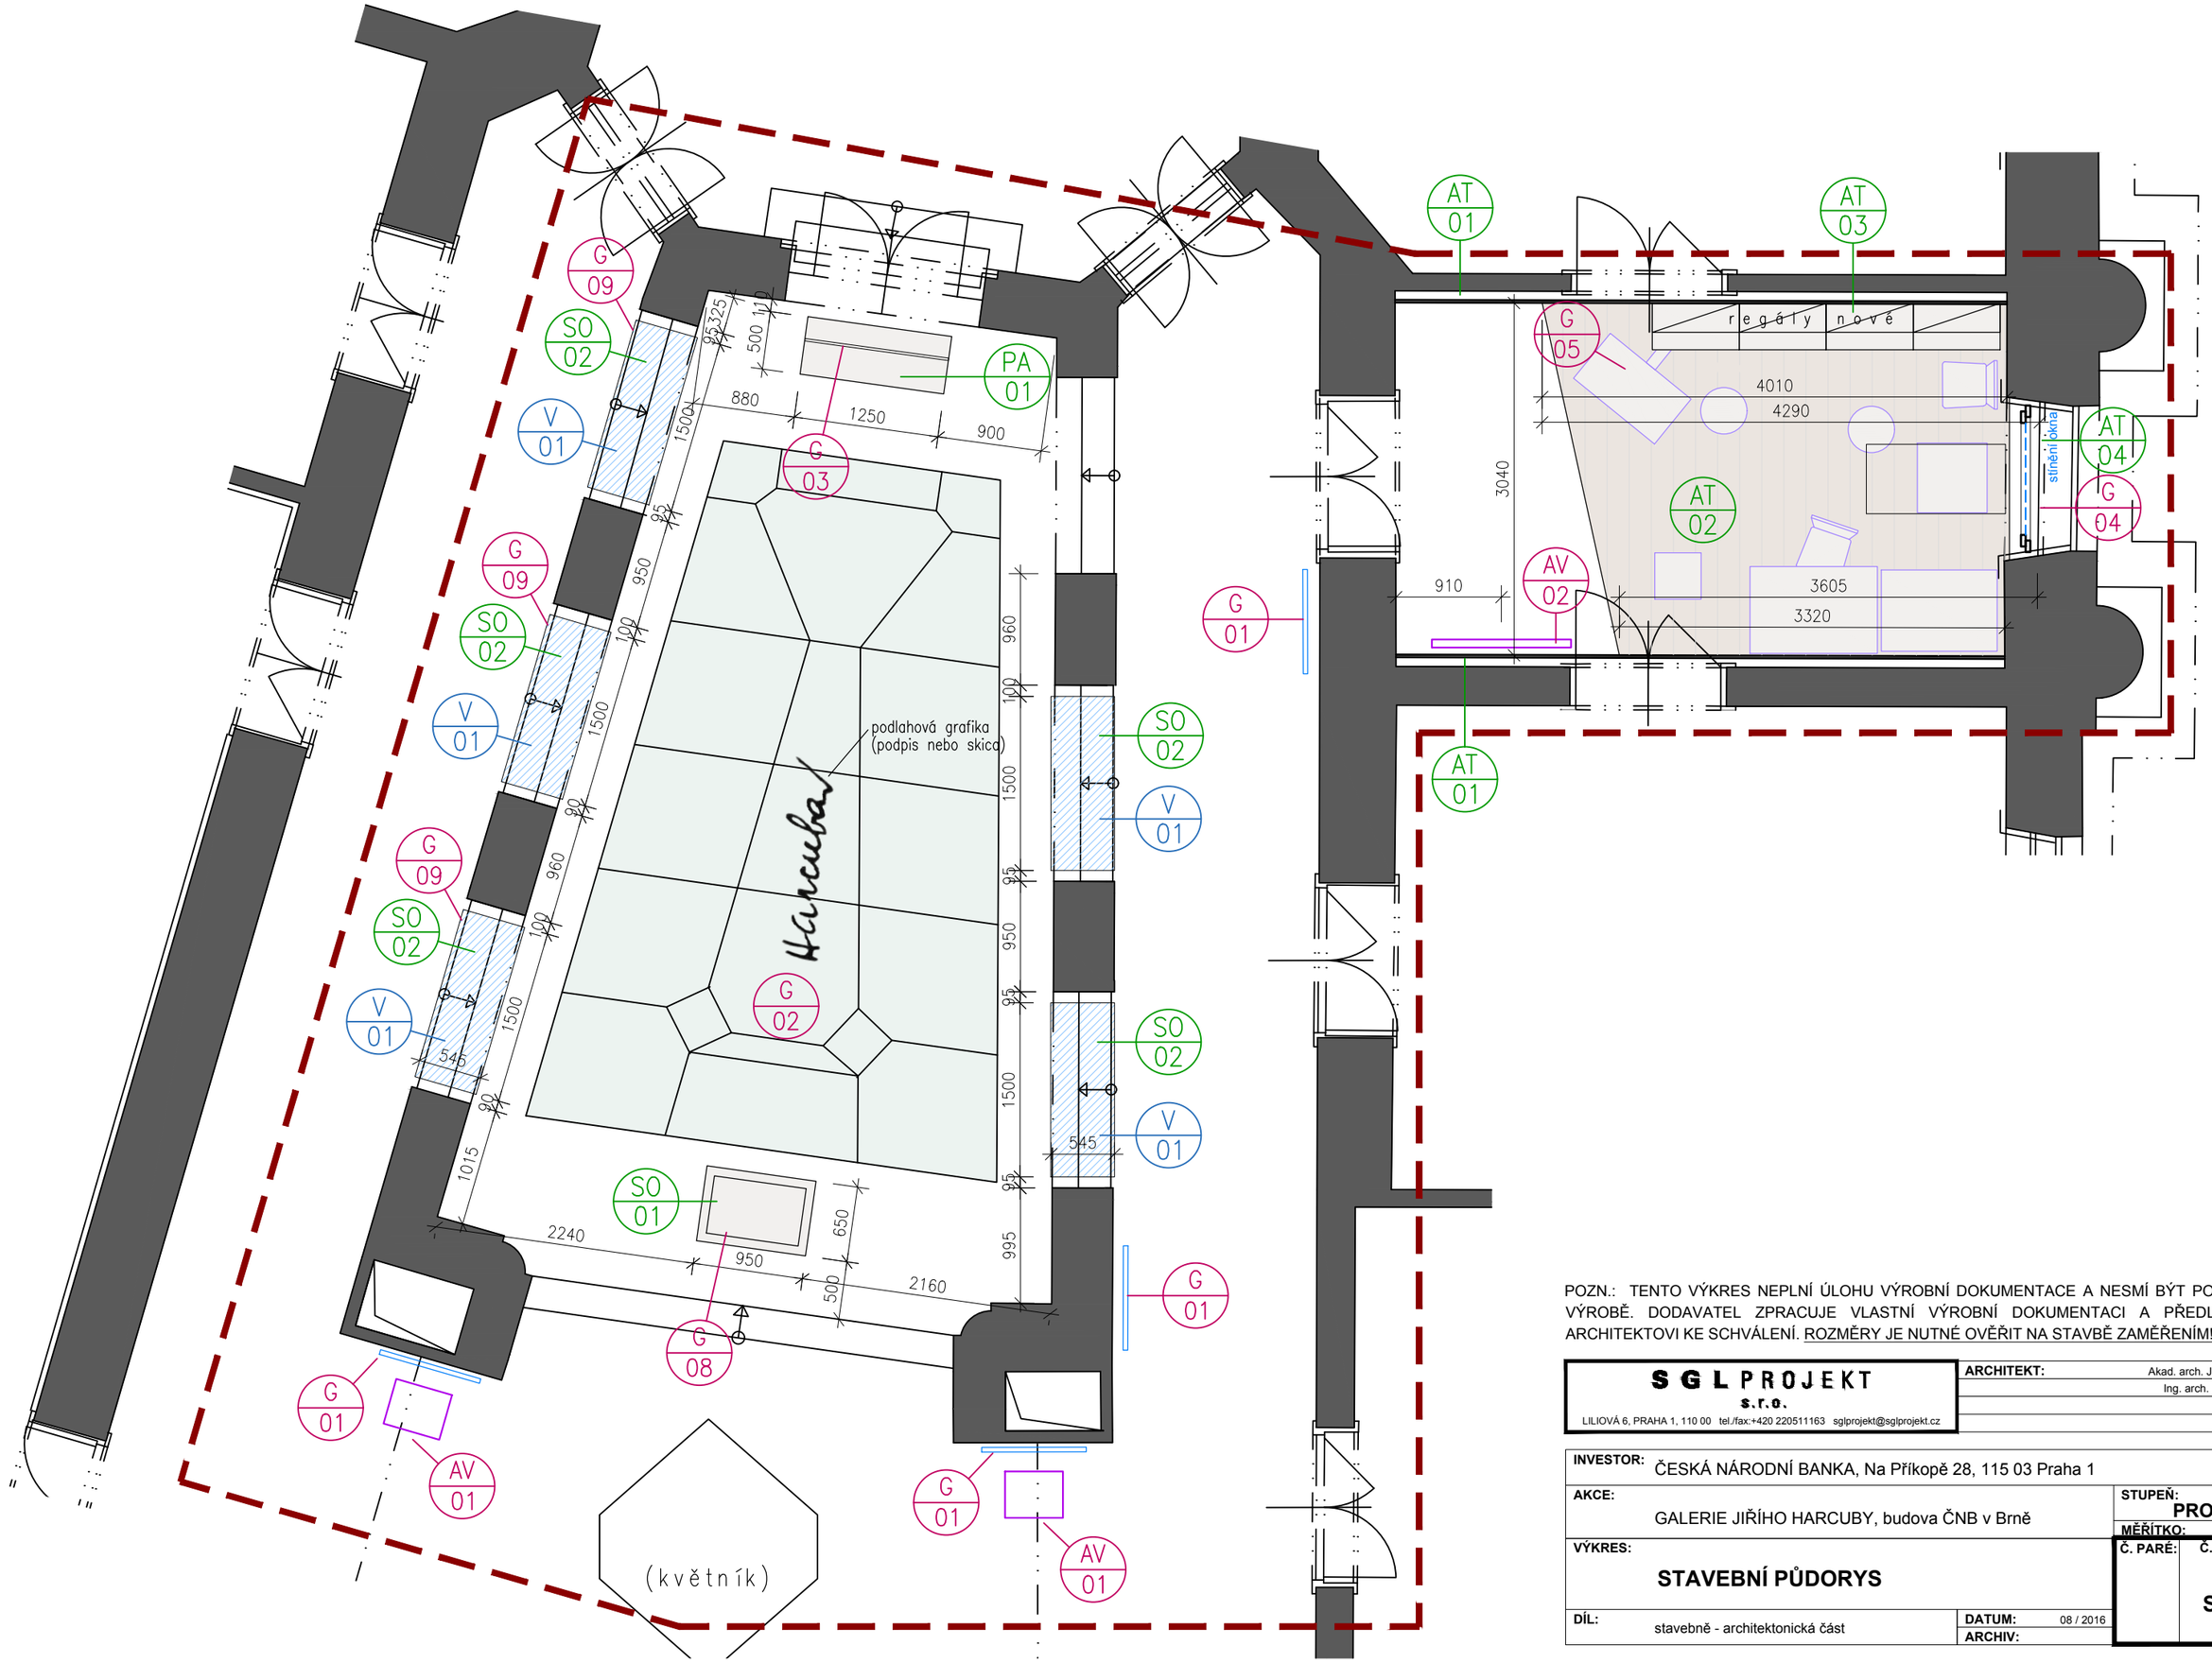

POZN.: TENTO VÝKRES NEPLNÍ ÚLOHU VÝROBNÍ DOKUMENTACE A NESMÍ BÝT POUŽIT K VÝROBĚ. DODAVATEL ZPRACUJE VLASTNÍ VÝROBNÍ DOKUMENTACI A PŘEDLOŽÍ JI ARCHITEKTOVI KE SCHVÁLENÍ. ROZMĚRY JE NUTNÉ OVĚŘIT NA STAVBĚ ZAMĚŘENÍM!

SGL PROJEKT s.r.o.
LILIOVÁ 6, PRAHA 1, 110 00 tel./fax:+420 220511163 sglprojekt@sglprojekt.cz

ARCHITEKT: Akad. arch. Jiří Javůrek
Ing. arch. Jakub Žák

INVESTOR: ČESKÁ NÁRODNÍ BANKA, Na Příkopě 28, 115 03 Praha 1

AKCE: GALERIE JIŘÍHO HARCUBY, budova ČNB v Brně

STUPEŇ: PROJEKT

MĚŘÍTKO: 1:50

VÝKRES: STAVEBNÍ PŮDORYS

Č. PARÉ:

Č. VÝKR.: S.01

DÍL: stavebně - architektonická část

DATUM: 08 / 2016

ARCHIV: