



1.12 PRODEJNÍ STŘEDOVÝ OSTRŮVEK


ŘEZ AA

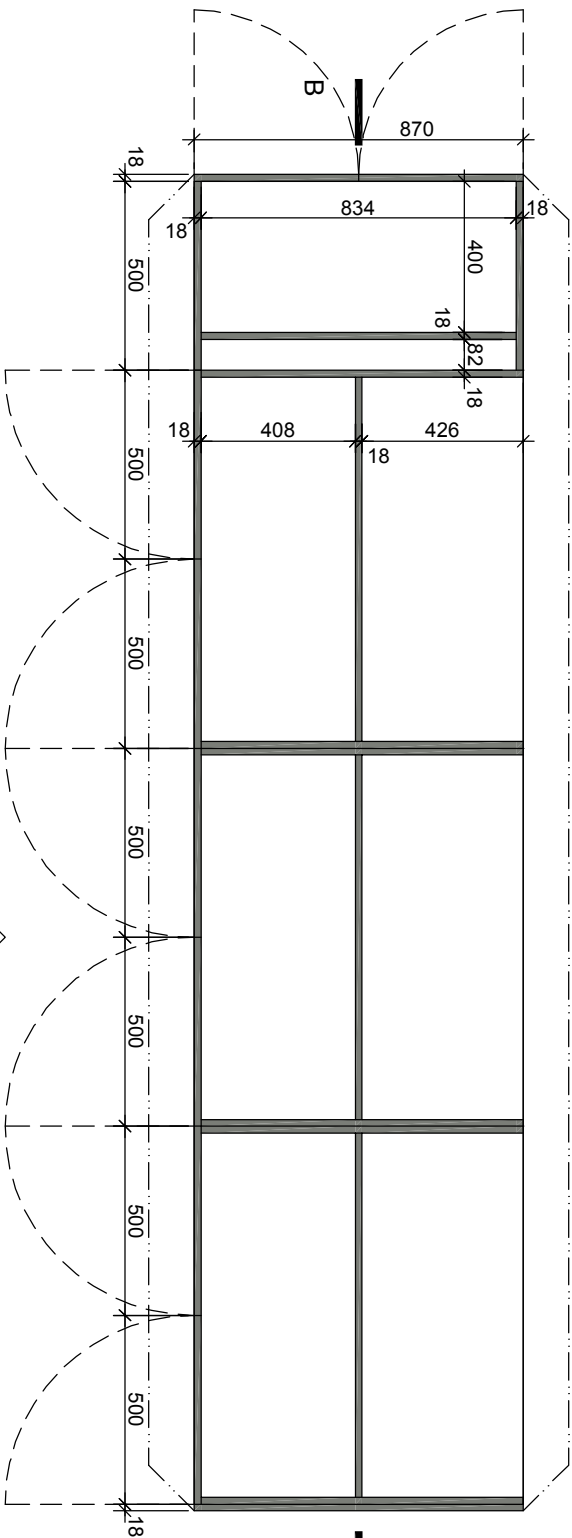


ŘEZ BB

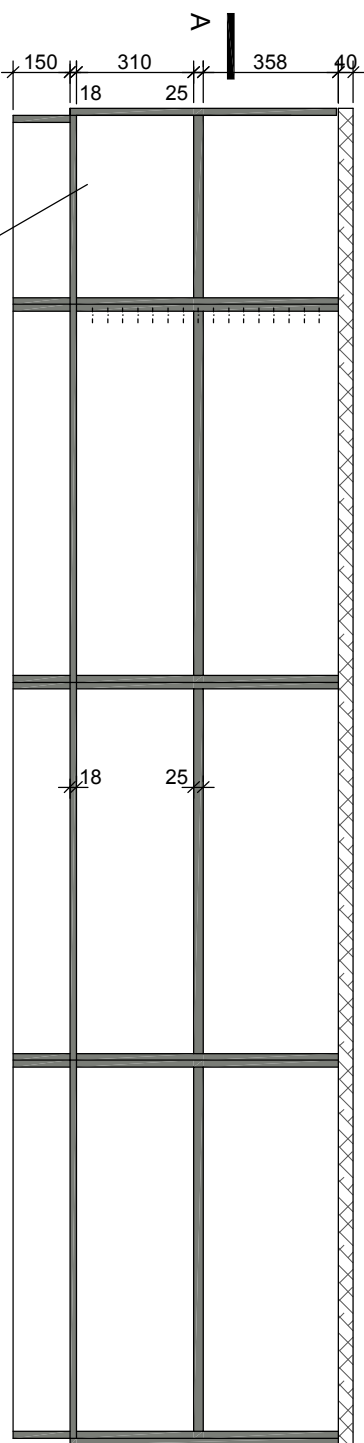


ŘEZ CC

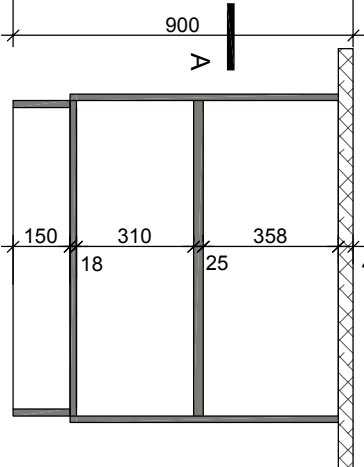


PŮDORYS

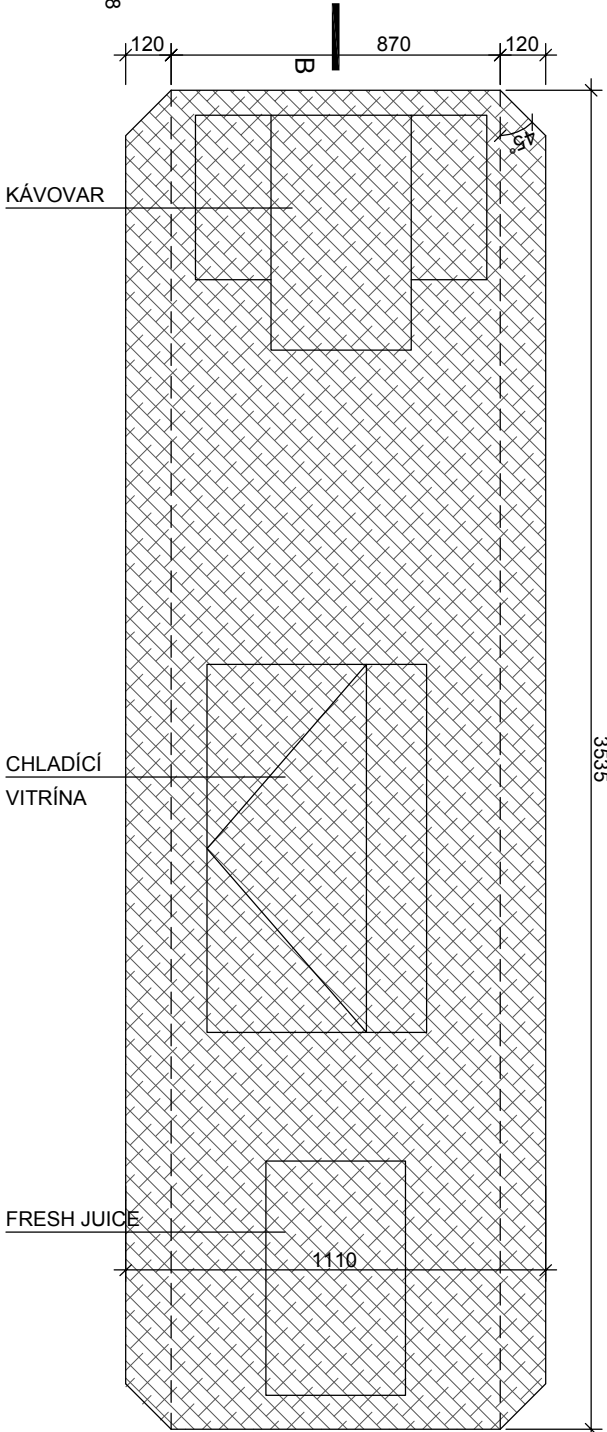


POHLED ČELNÍ 1

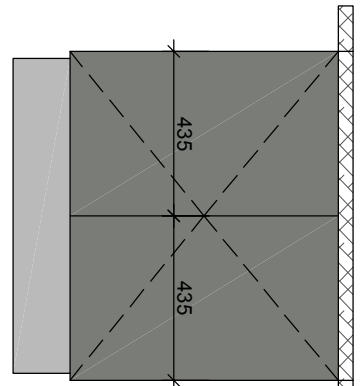

POHLED 2

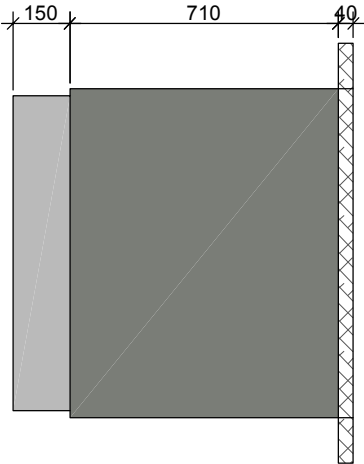

POHLED 3

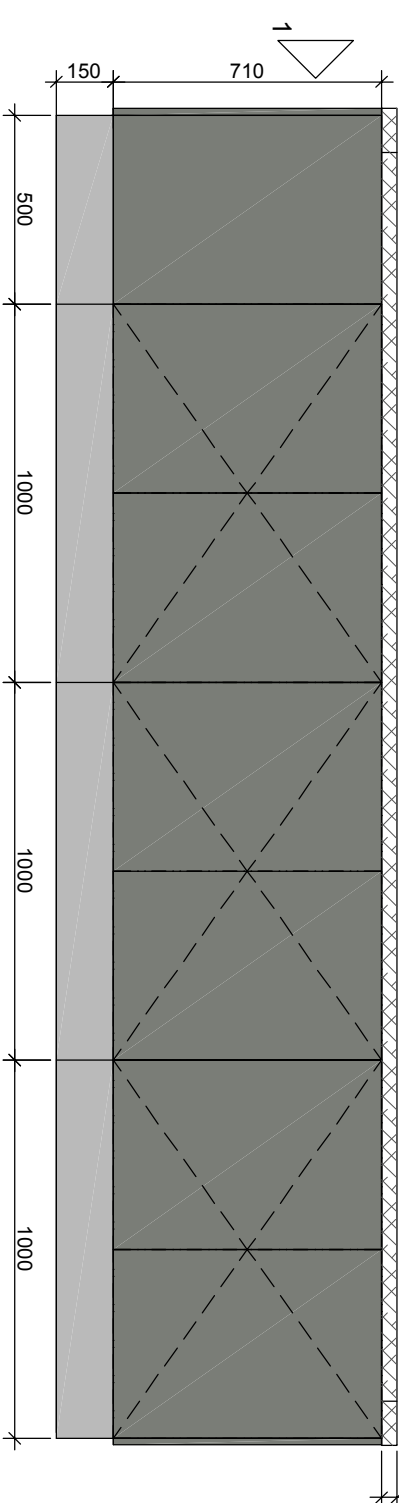

- deska: TECHNISTONE dezén: GOBI BLACK (ESSENTIAL COLLECTION) povrchová úprava: LESK (POLISH)
- materiál: lamino RAL 9007, TL 18 MM
- sokl: oplechová nerezem, TL 0,5 MM povrchová úprava: MATNÝ LESK
- Vnitřní, konstrukční části nábytkového korpusu budou v tmavě šedém laku přesný odstín bude určen architektem podle vzorků dodavatele
- závěsy skřínek - mechanismus pusch pružinový samozavírací
- zavírání skřínek - mechanismus klik - klik (např. tip-on blumotion od fy Blum)
- skřínky budou opatřeny zámk

POZNÁMKY:

VEŠKERÉ ROZMĚRY A KOTY PŘED ZAPOČETÍM STAVBY NUTNO OVĚŘIT NA STAVBĚ
PRO APLIKACI POUŽITÝCH MATERIÁLŮ A VÝROBKŮ PLATÍ JEJICH TECHNICKÉ LISTY, PLATNÉ ČSN A ZÁKON č. 22/1997 Sb. O TECHNICKÝCH POŽADAVCÍCH NA VÝROBK
DODAVATEL JE POVINEN SPECIFIKACE DOPLNIT, OVĚŘIT (MATERIÁL, SKLADBY A POD.), NA PŘÍPADNÉ ROZPOČTY, ODLOŽNOSTI, UPOZORNIT OBJEDNATELE
DODAVATEL JE POVINEN PROVÉST KONTROLU VĚCNÉ SPRÁVNOSTI DOKUMENTACE VEŠKERÝCH KONSTRUKCÍ A PRVKŮ, KONTROLU SOULADU S ČSN VČETNĚ SPECIÁLNÍCH PROFESÍ A V PŘÍPADĚ NESOULADU ČI POCHYBNOSTI NEPRODLENĚ UPOZORNIT OBJEDNATELE

projekt :		investor:	
ČNB Nová koncepce kantýny 2016		ČNB, Na Příkopě 28, 115 03 Praha 1	
stupeň PD:		vyracoval:	
DVD		Ing. arch. M. Havlíčková, ČNB Odbor technický	

obsah :		datum		číslo přílohy:	
TRuhlářský výrobek		25.10.2016			
1.12 prodejní středový ostrůvek		měřítko			
		1: 20		1.2.4	