




1.3 PRODEJNÍ REGÁL

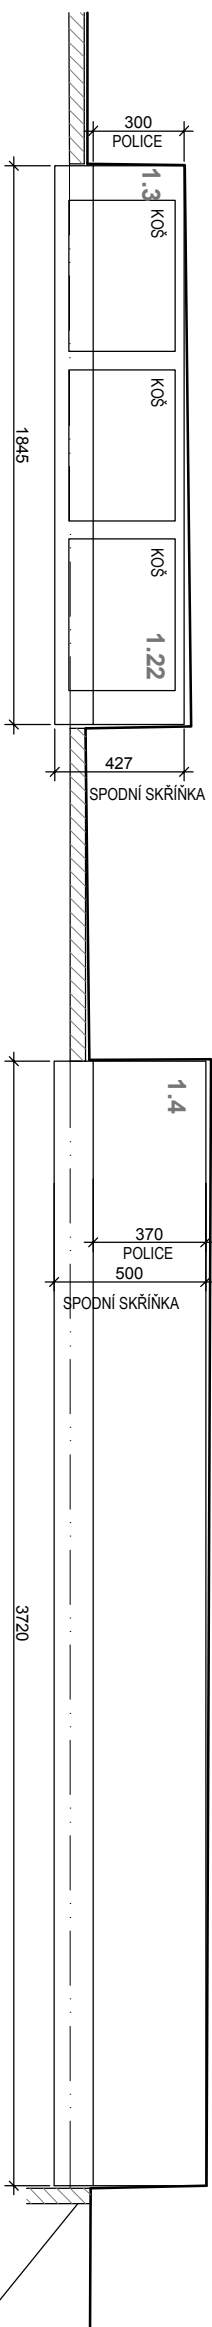

1.4 PRODEJNÍ REGÁL

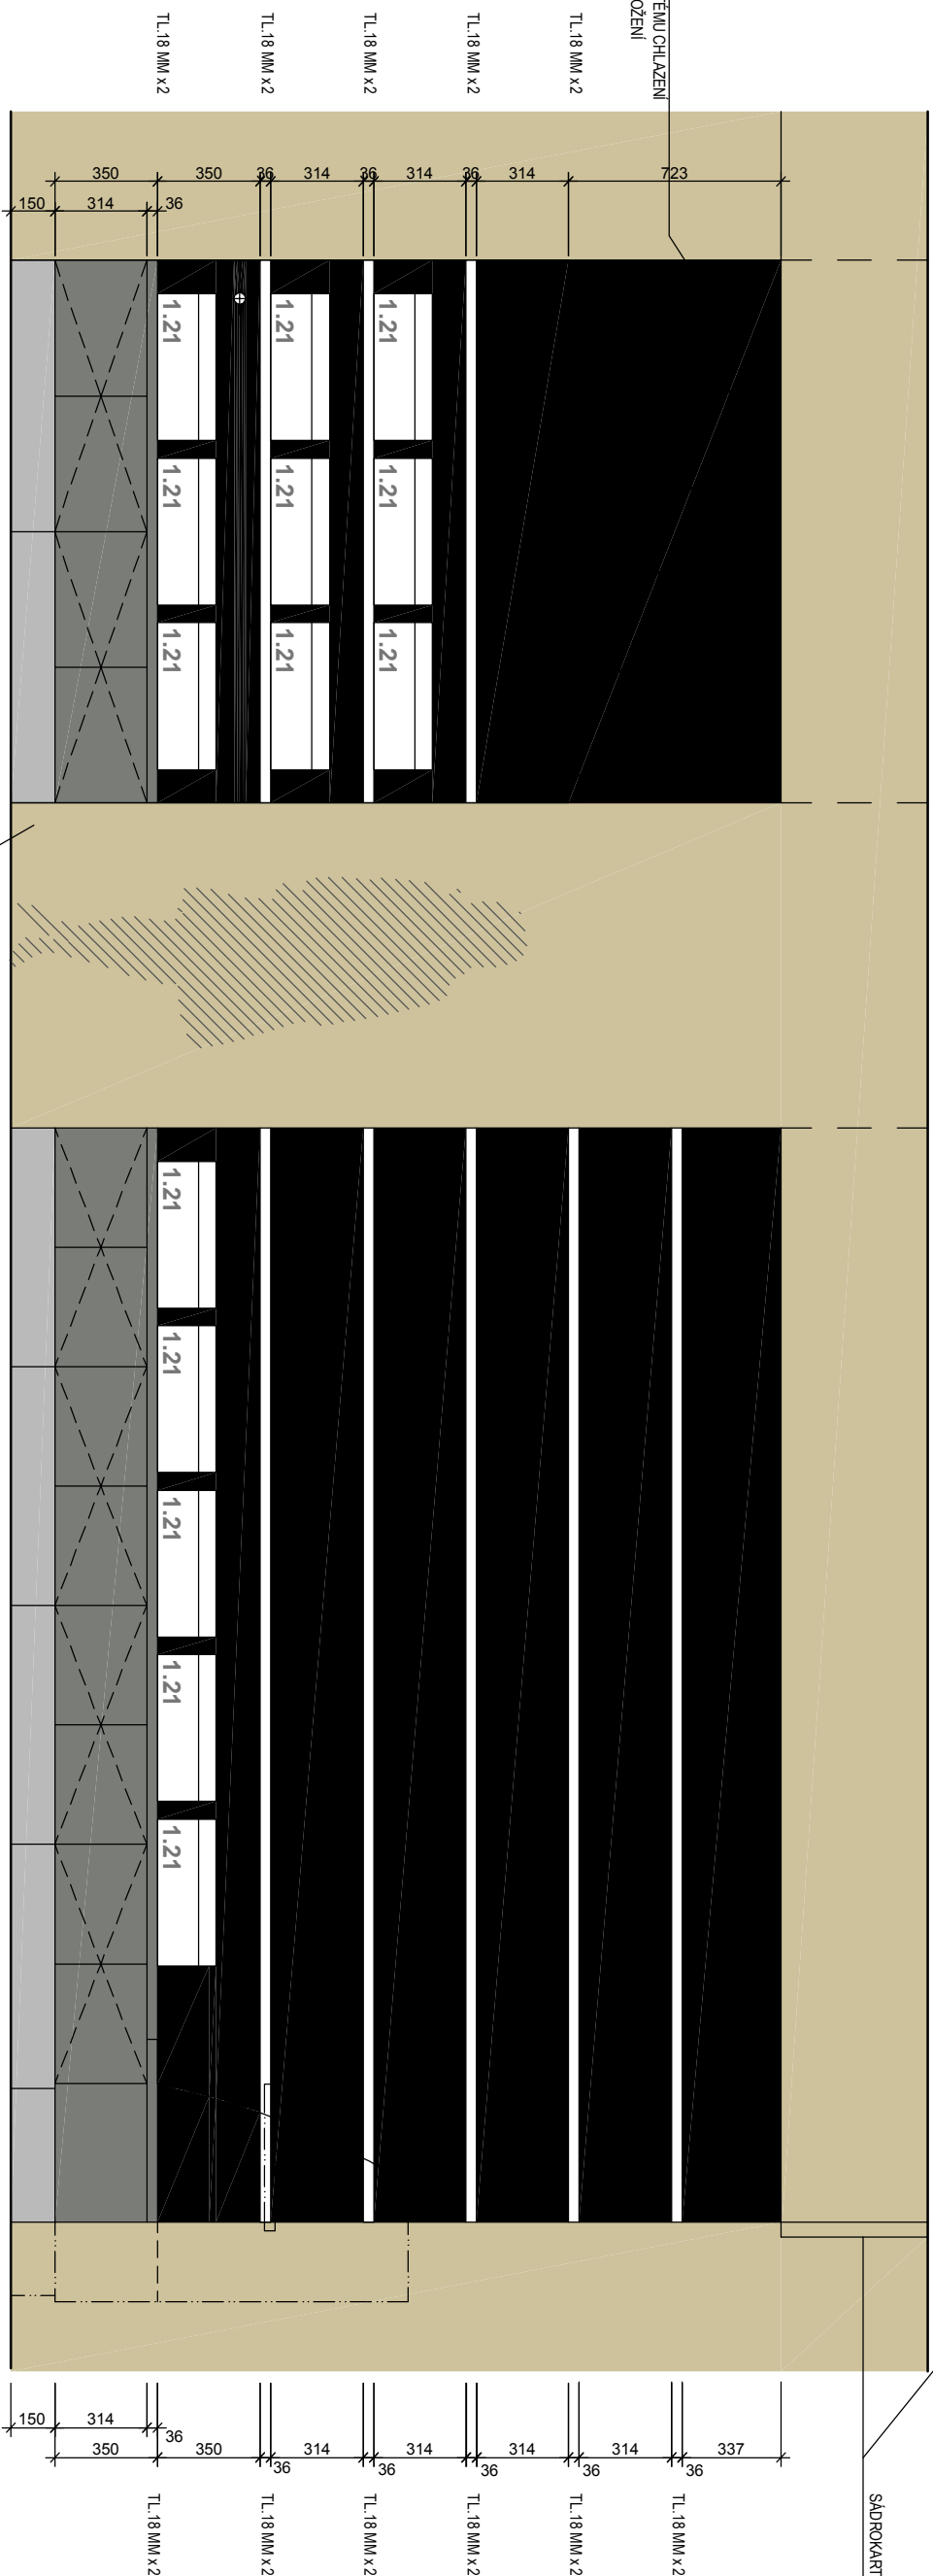


1.21 NABÍDKOVÝ KOŠ

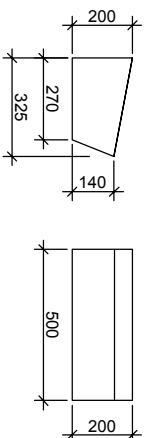

MATERIÁL: - TRUHÁŘSKÉ (NÁBYTKÁŘSKÉ) PŘEKLIŽKY, BUK, TL 5 MM
- NÁTĚR BEZBARVÝM LAKEM

- VNIŘNÍ KONSTRUKČNÍ ČÁSTI NABÝTKOVÉHO KORPU SU BUDOU V TMAVÉ ŠEDÉMLAKU
- PŘESNÝ ODSÍN BUDE URČEN ARCHITEKTEM POLE VZORNIKU DODAVATELE
- ZAVĚŠY SKŘINEK - MECHANISMUS PUSŤ PRAŽNÍVOU SAMOZAVÍRAČI
- ZAVÍRAČNÍ SKŘINEK - MECHANISMUS KLÍK - KLÁK (např. TIP-ON BLUMOTION od firmy Blum)
- SKŘÍŇOVÝ BUDOU OPATŘENÝ ZÁMKY

MATERIÁL Y:

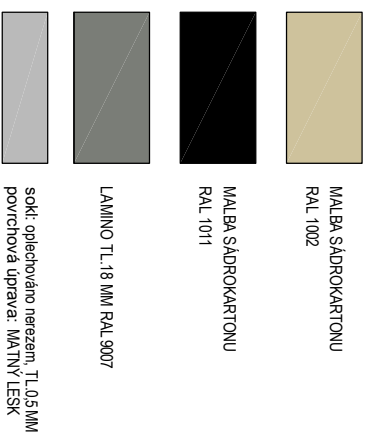

This architectural floor plan shows a room with a staircase on the left side, a door at the bottom left, and a window on the right wall. A hatched area is located in the lower right portion of the room. The plan is oriented with the staircase on the left and the door at the bottom left.

POZNÁMKY:

- VEŠKERÉ ROZMĚRY A KOTY PŘED ZAPOČETÍM STAVBY NUTNO OVĚŘIT NA STAVBĚ

- PRO APLIKACI POUŽITÝCH MATERIÁLŮ A VÝROBKŮ PLATÍ JEJICH TECHNICKÉ LISTY, PLATNÉ ČSN A ZÁKON Č. 22/1997 Sb. O TECHNICKÝCH POŽADAVCÍCH NA VÝROBKY

-DODAVATEL JE POVINEN SPECIFIKACE DOPLNIT / OVERĚT (MATERIÁLY, SKLADBY A POD.) NA PŘÍPADNÉ ROZPORÝ / ODLÍŠNOSTI UPOZORNIT OBJEDNATELE

DODAVATEL JE POVINEN PROVÉST KONTROLU VĚCNÉ SPRÁVNOSTI DOKUMENTACE VEŠKERÝCH KONSTRUKCÍ A PRVKŮ, KONTROLU SOULADU S ČSN VĚTNĚ SPECIÁLNÍCH PROFESÍ A V PŘÍPADĚ NESOULADU ČI POCHÝBNOSTI NEPRODLENĚ UPOZORNIT OBJEDNATELE

projekt :

ČNB Nová koncepcie kantýny 2016

investor:

ČNB, Na Příkopě 28, 115 03 Praha 1

obsah :

TRUHLÁŘSKÝ VÝROBEK

datum

Číslo přílohy:

stupeň PD:

DVD

vypracoval:

Ing. arch. M. Havlíčková, ČNB Odbor technický

VÝDECHY STÁVAJÍCÍHO SYSTÉMU CHLAZENÍ V NOVÉM SDK OBLOŽENÍ

27.10.2016

měřítka
1:25

121