



PŘEDSEDNICKÝ STŮL (NÁRYS)
M 1:5

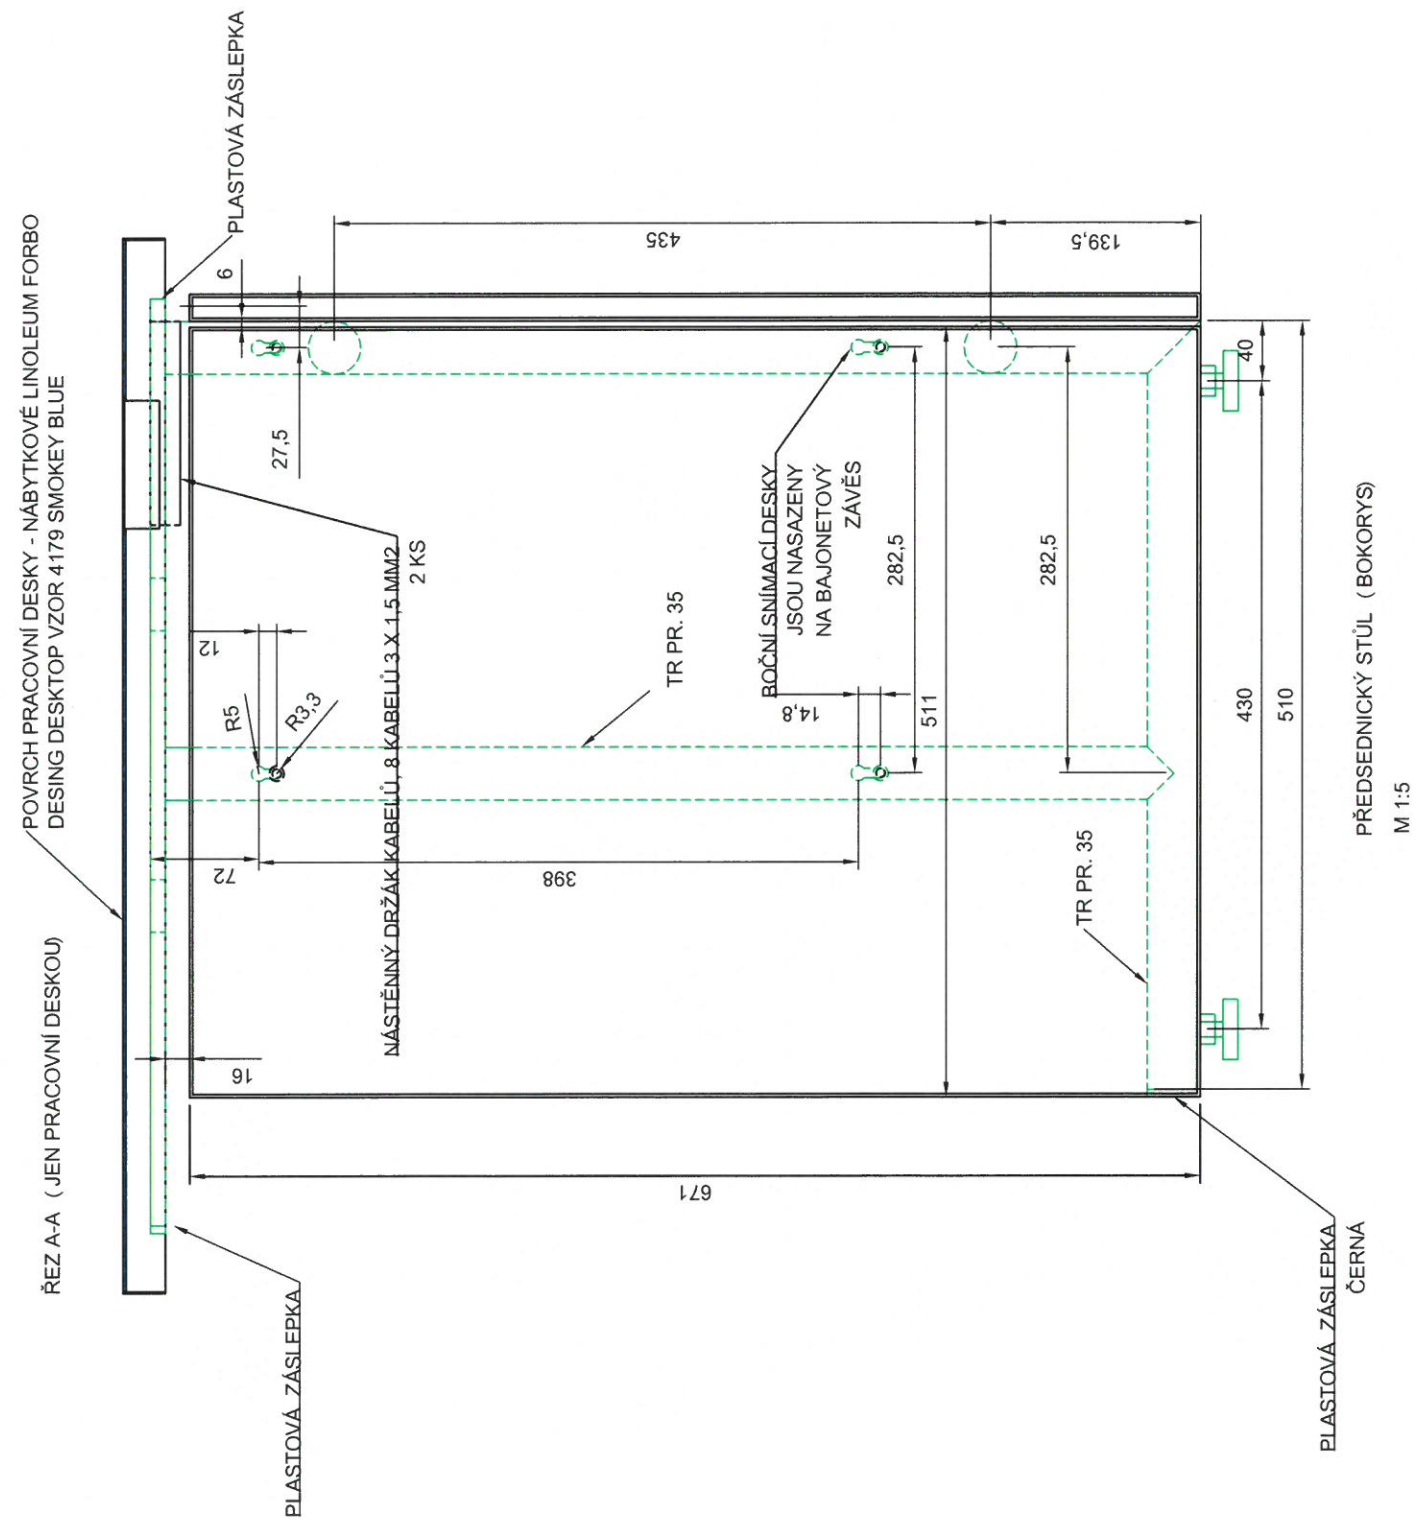

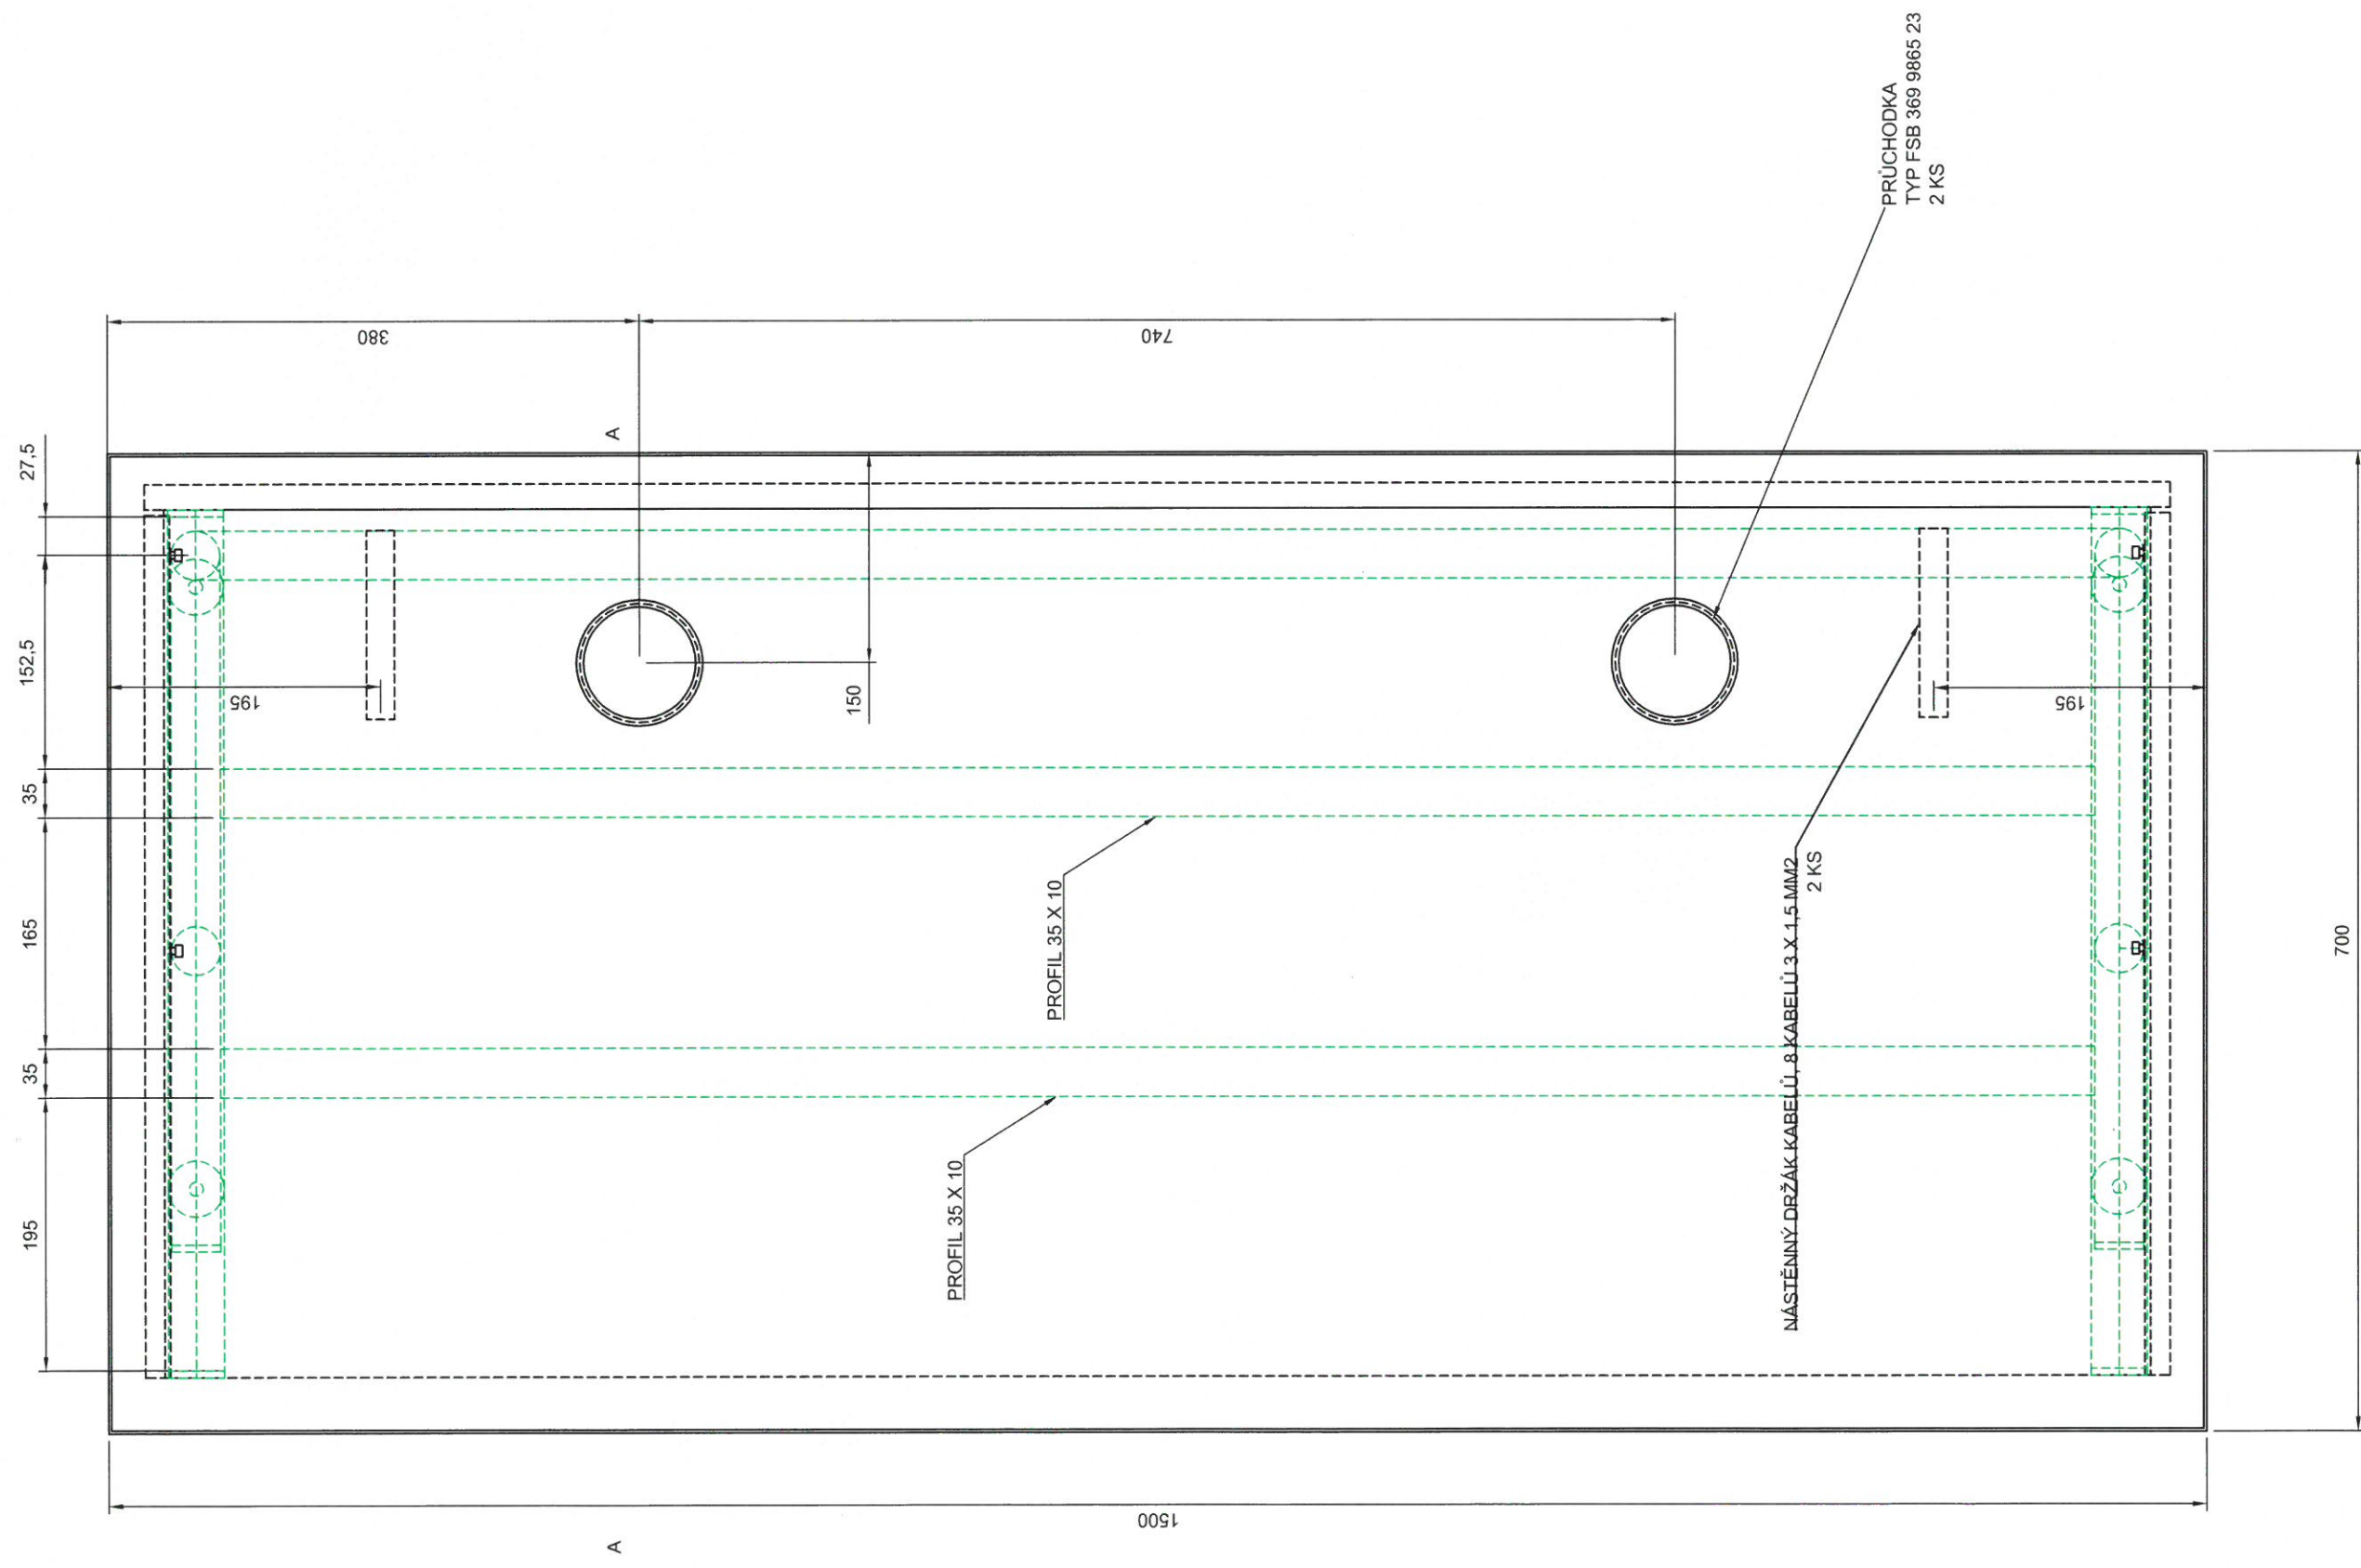

PŘEDSEDNICKÝ STŮL (PŮDORYS)
M 1:5