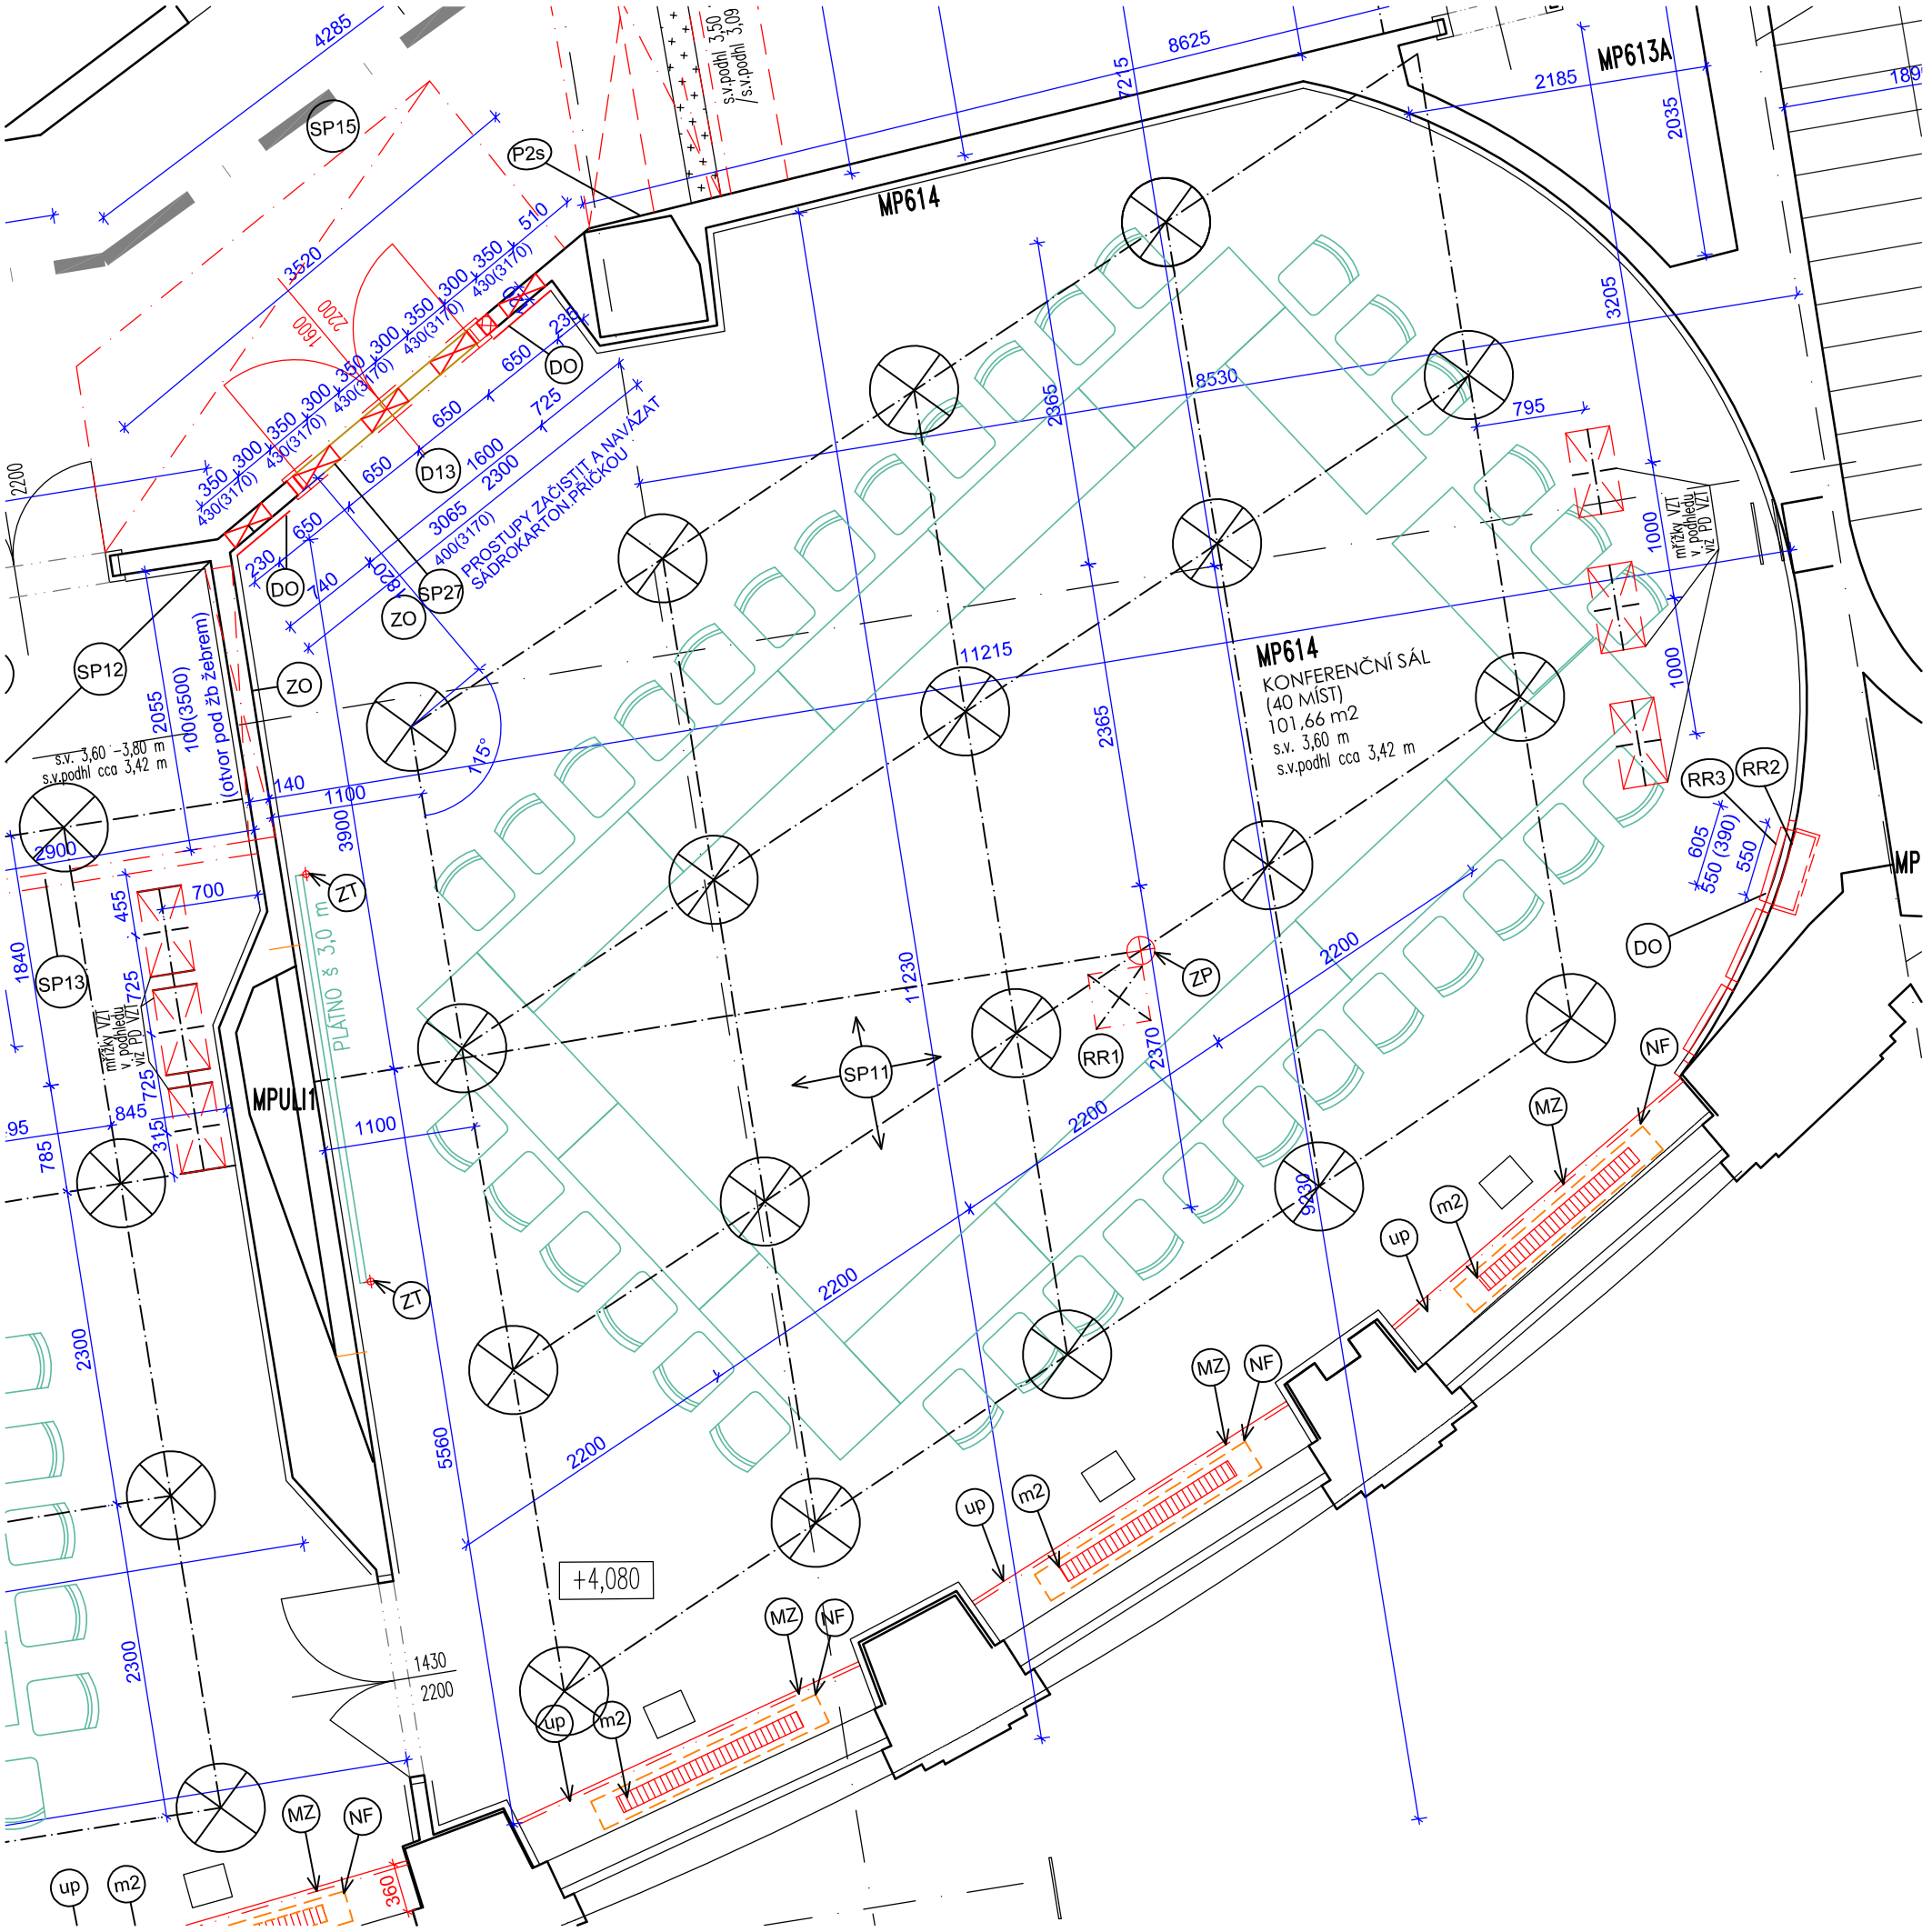

REVIZE č.1 k 2017_01_09

úprava se týká doplnění 3. mřížky do podhledu dle projektu VZT

Objednatel DOKUMENTACE / stavby: ČNB ČESKÁ NÁRODNÍ BANKA ČESKÁ NÁRODNÍ BANKA Na Příkopě 28, 115 03 Praha 1	Razítko: Ověřil: Datum: Podpis:
DES Praha, s.r.o. projektová a konzultační kancelář Na Petynce 152/94, 169 00 Praha 6 tel./fax.: 220 51 51 64, 220 51 51 72 e-mail: des@des.cz, www.des.cz CONSILIUM ai, s.r.o.	Zpracovatel PD HIP: ING. TOMÁŠ PINKAVA Architekt: ING. ARCH. MARTA ŠIMONÍKOVÁ Vypracoval: ING. IVA CHORVÁTOVÁ

Název: Přemístění odbor. knihovny do Hypšmanovy přístavby a rozšíření prostor kongresového centra ČNB	DOKUMENTACE	DPS
	ČÍSLO ZAKÁZKY	
Profese: D.1.1. Architektonicko-stavební řešení	POČET FORM.	1050 x 594
	DATUM	11.2016
	MĚŘÍTKO	1:50
Příloha: Mezanin - navrhovaný stav - konferenční sály výsek m.č. MP 614	ČÍSLO PŘÍLOHY:	D.1.1.b 07a část MP614