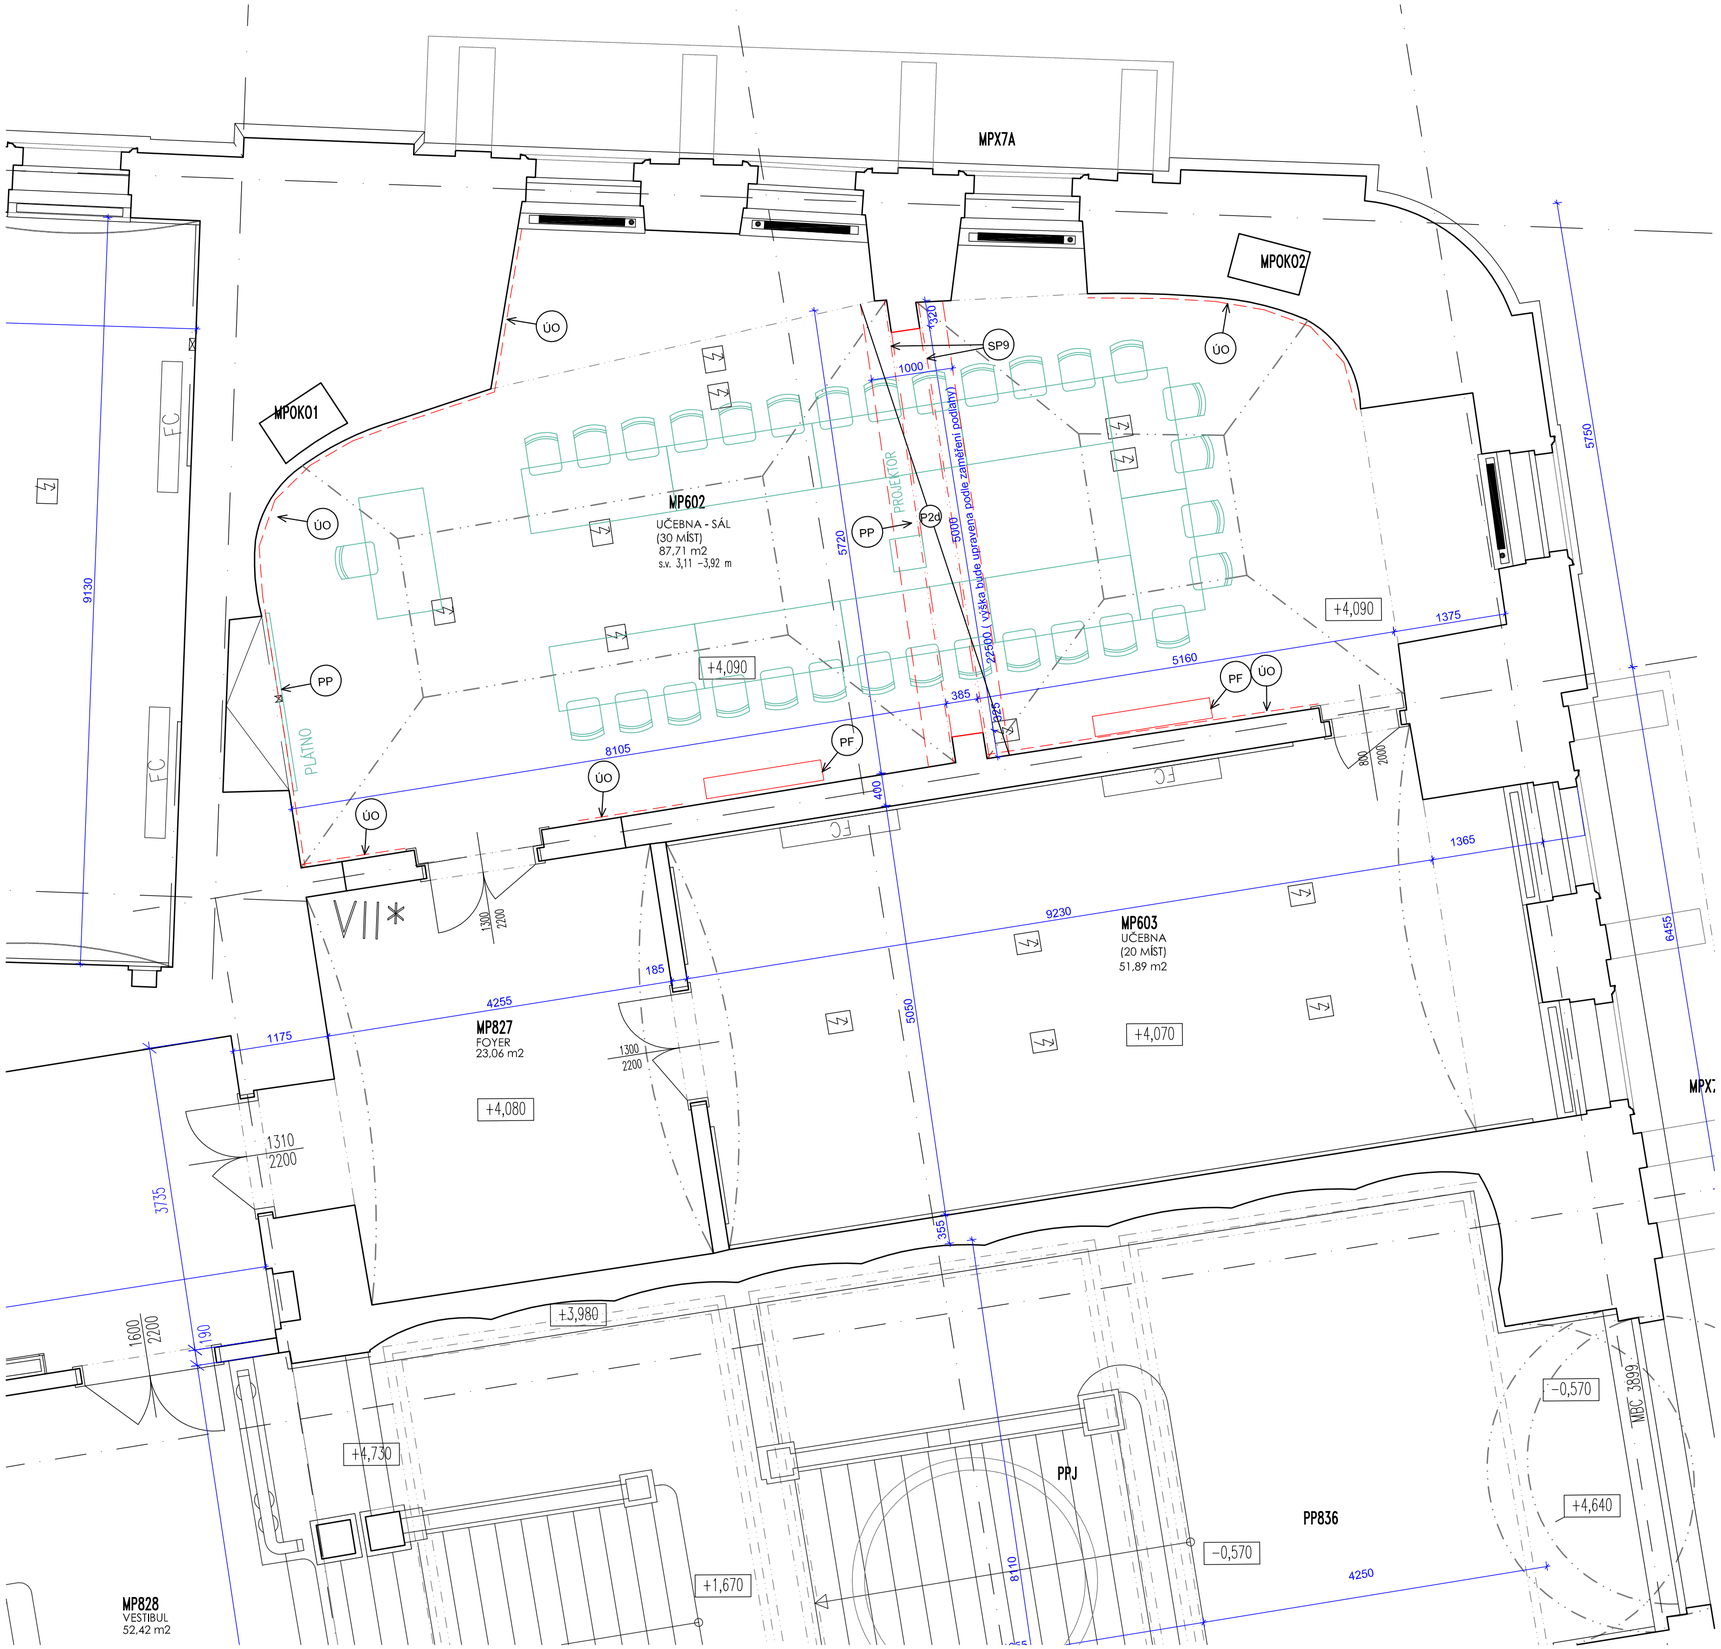

LEGENDA MÍSTNOSTÍ - MEZANIN - UČEBNA -SÁL

OZNAČ. MÍSTN.	ÚČEL MÍSTNOSTI	PLOCHA m2	OBVOD m	PODLAHA		STĚNY-úprava obklad		STĚNY úprava -sokl		PODHLED/STROP	
MP602	UČEBNA -SÁL	87,71	48,74	vlysy dub. RCC1811	doplnit po příčce	omítka AZA7010 AZB1200	doplnit po sejmutí obkladu	sokl masiv dub. RCB7010	doplnit	omítka AZB1100	doplnit

LEGENDA MATERIÁLU

- POSTUP OSAZENÍ PŘEKLADU VIZ STAVEBNĚ KONSTRUKČNÍ ČÁST
- STÁVAJÍCÍ RADIÁTORY VYTÁPĚNÍ BEZE ZMĚN
- PF — PŘEMÍSTĚNÉ FANCOILY
- SP9 — POŽÁRNÍ OBKLAD OCELOVÉHO PŘEKLADU VIZ VÝPISY VÝROBKŮ
- P2d — LOKÁLNÍ DOPLNĚNÍ STÁVAJÍCÍ PODLAHY VČ. SOKLŮ PO VYBOURÁNÍ PŘÍČKY
- PP — PŘÍPRAVA NA PROVOZ PROMÍTACÍHO ZAŘÍZENÍ VČETNĚ PŘIPEVNĚNÍ ZÁVĚSU NA TUTO TECHNIKU - V NADPRAŽÍ (NOVÉHO) OTVORU
- ÚO — DOPLNĚNÍ OMÍTKY AZA7010 A AZB1200 PO DEMONTÁŽI AKUSTICKÉHO OBKLADU

POZNÁMKA:

1) VYBOURÁNÍ STAVEBNÍHO OTVORU PODLE KONSTRUKČNÍ Č.PROJEKTU BUDE OCELOVÝ PRŮVLAK POŽÁRNĚ ZABEZPEČEN -(SP9) -POŽÁRNÍ ODOLNOST R45 VČ. ZAČISTĚNÍ KE STÁV. KONSTRUKCÍM
2) POSEJMUTÍ AKUSTICKÉHO OBKLADU BUDOU UPRAVENY STĚNY:
AZA7010 - OMÍTKA INTERIÉROVÁ S NEREZ PODOMÍTNÍKY, STĚN I STROPŮ NA VPC JÁDRO, ŠTUKOVÁ, HLADKÁ, AZB1200 - STĚRKA SÁDROVÁ , INTERIÉROVÁ, BROUŠENÁ
3) PO VYBOURÁNÍ STĚNY BUDE V PÁSMU cca 1 m DOPLNĚNA VLYSOVÁ PODLAHA RCC1811 VČETNĚ SOKLU RCB 7010

4) PO DEMONTÁŽI STÁVAJÍCÍH FANCOILŮ BUDOU INSTALOVÁNY 2 STÁVAJÍCÍ NA NOVÉ MÍSTO. PŘIPOJENÍ BUDE PROVEDENO PODLE PD ZDRAVOTNÍCH INSTALACÍ

5) BUDOU PROVEDENY TRASY PRO KABELÁŽ A ZDRAVOTNÍ INSTALACE - V PODLAZE A STĚNÁCH, POTÉ BUDOU DRÁŽKY ZAČISTĚNY, PO PŘIPOJENÍ PŘEMÍSTĚNÝCH FANCOILŮ BUDE ZPĚTNĚ NAMONTOVÁN STÁVAJÍCÍ PODHLED V PŘÍZEMÍ , KTERÝ BYL DOTČEN VÝŠE ZMÍNĚNÝMI STAVEBNÍMI PRACEMI

6) BUDE PROVEDENA PŘÍPRAVA NA PROMÍTACÍ TECHNIKU VČETNĚ OSAZENÍ UPEVŇOVACÍCH KONZOL
7) DOKONČENÍ STAVEBNÍCH PRACÍ BUDE PROVEDENA VÝMALBA DOTČENÝCH PROSTOR

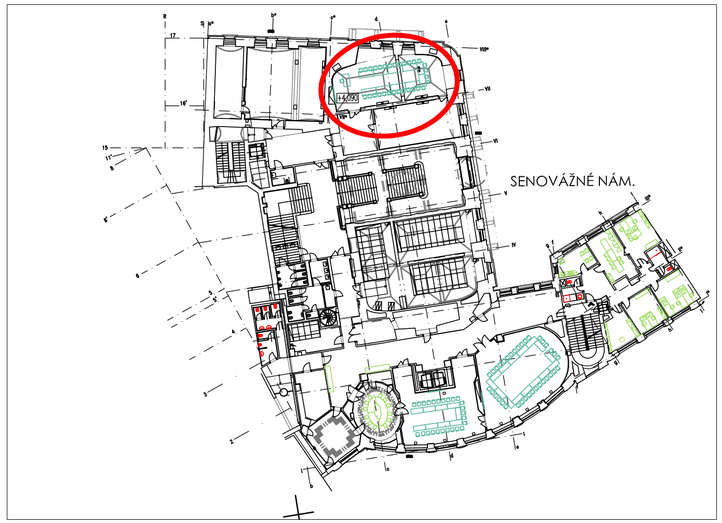

Objednatel DOKUMENTACE / stavby:

ČNB ČESKÁ NÁRODNÍ BANKA

ČESKÁ NÁRODNÍ BANKA
Na Příkopě 28, 115 03 Praha 1

Razítko:

Ověřil:

Datum: Podpis:

Zpracovatel PD

DES Praha, s.r.o.
projektová a konzultační kancelář
Na Pelynce 152/94, 169 00 Praha 6
tel./fax.: 220 51 51 64, 220 51 51 72
e-mail: des@des.cz, www.des.cz

CONSILIUM ai, s.r.o.

HIP: ING. TOMÁŠ PINKAVA
Architekt: ING. ARCH. MARTA ŠIMONÍKOVÁ
Vypracoval: ING. IVA CHORVÁTOVÁ

Název:
Přemístění odbor. knihovny do Hypšmanovy přístavby a rozšíření prostor kongresového centra ČNB

Profese:
D.1.1. Architektonicko-stavební řešení

Příloha:
Mezanin - navrhovaný stav - učebny

DOKUMENTACE	DPS
ČÍSLO ZAKÁZKY	
POČET FORM.	630 x 420
DATUM	11.2016
MĚŘÍTKO	1:50
ČÍSLO PŘÍLOHY:	D.1.1.b 07c