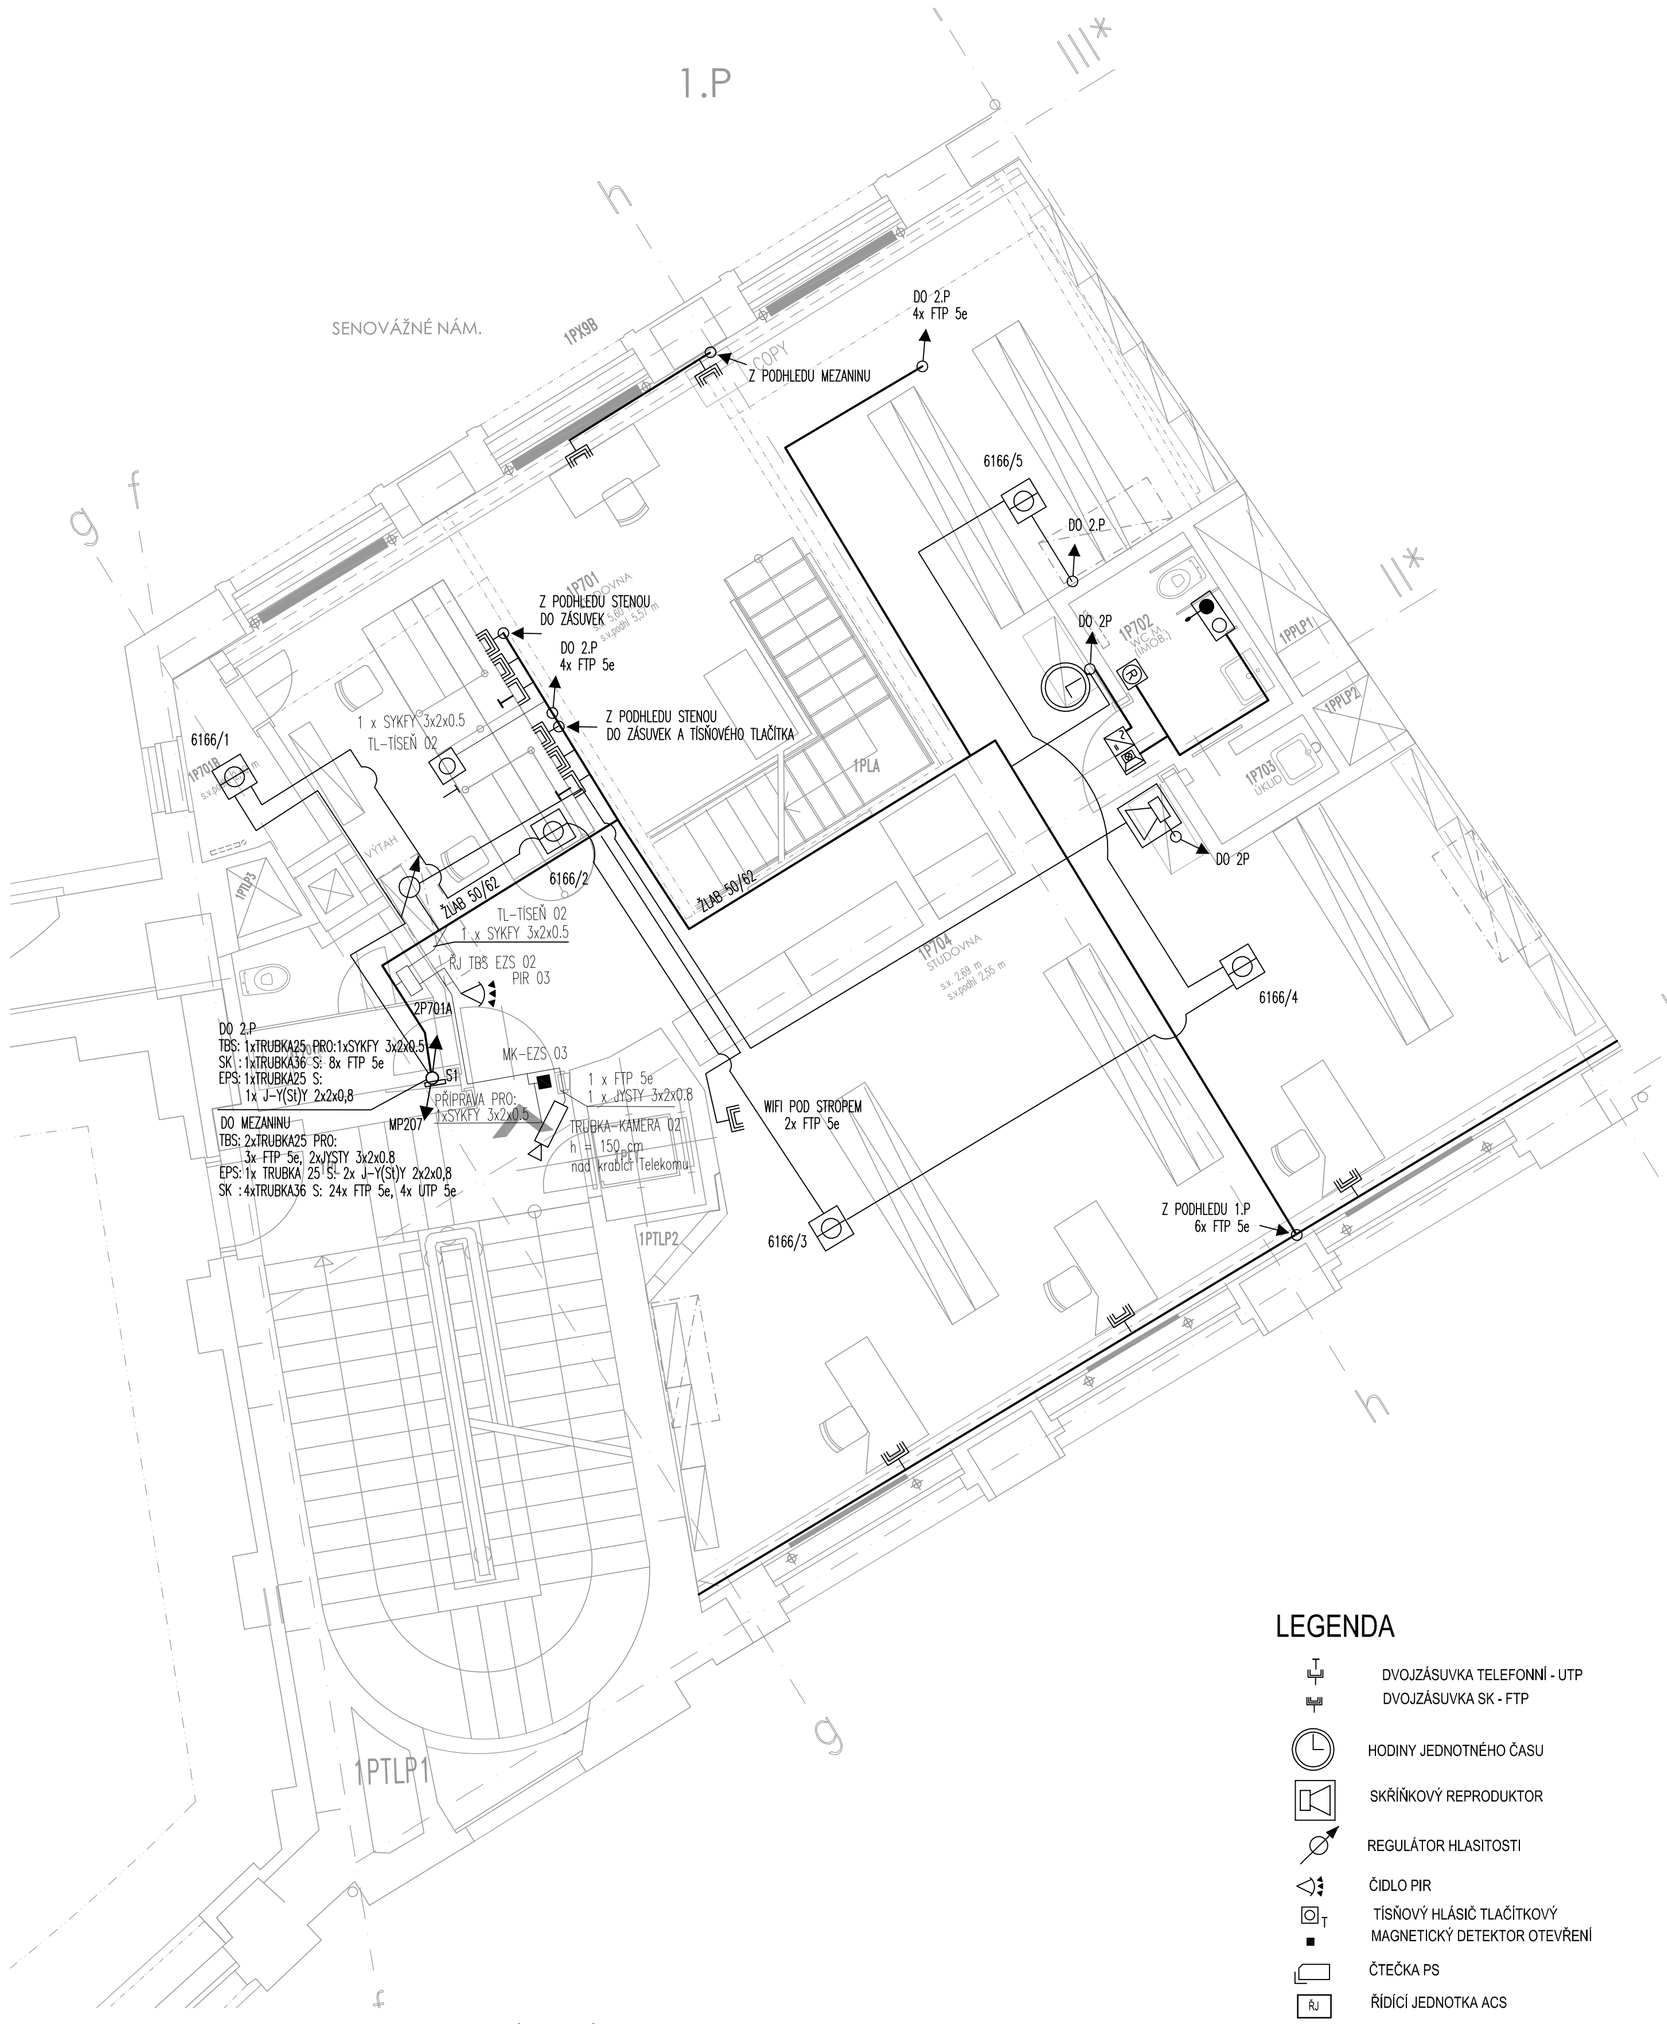

LEGENDA

- DVOJZÁSUVKA TELEFONNÍ - UTP
- DVOJZÁSUVKA SK - FTP
- HODINY JEDNOTNÉHO ČASU
- SKŘÍŇKOVÝ REPRODUKTOR
- REGULÁTOR HLASITOSTI
- ČIDLO PIR
- TÍSŇOVÝ HLÁSIČ TLAČÍTKOVÝ
- MAGNETICKÝ DETEKTOR OTEVŘENÍ
- ČTEČKA PS
- ŘÍDÍCÍ JEDNOTKA ACS
- ELEKTRICKÝ ZÁMEK
- KAMERA CCTV - VNITŘNÍ
- TLAČÍTKO A TÁHLO TÍSEŇ
- SIGNALIZACE A ZDROJ
- TLAČÍTKO A RESET
- TLAČÍTKOVÝ HLÁSIČ EPS
- OPTICKOKOUŘOVÝ HLÁSIČ EPS
- TEPELNÝ HLÁSIČ EPS

LEGENDA MÍSTNOSTÍ - 1.P

OZNAČ. MÍSTN.	ÚČEL MÍSTNOSTI	PLOCHA m2	OBVOD m	STĚNY úprava	PODLAHA		PODHLED	
1P701	STUDOVNA	19,92	18,53		NOVÉ VLYSY DUB	P2	NOVÝ SDK	
1P701A	WC ŽENY	4,45	8,60	KER.O. v2,0m	NOVÁ DLAŽBA	P1	NOVÝ SDK RE145	
1P701B	SKLAD	2,60	7,66		STÁV.PVC	P3	NOVÝ SDK RE145	
1P702	WC MUŽI, IMOBILNÍ	4,29	8,84	KER.O. v2,0m	NOVÁ DLAŽBA		NOVÝ SDK RE145	
1P703	ÚKLID	1,38	4,99		NOVÁ DLAŽBA	P1	NOVÝ SDK RE145	
1P704	STUDOVNA	115,5	71,22		NOVÉ VLYSY DUB	P2	NOVÝ SDK RE145	
1PLA	VNITŘNÍ SCHODIŠTĚ 1.P/ 2.P				STÁV. DŘEV.	P4	NOVÝ SDK	
VÝTAH	VÝTAH NA KNIHY							

LEGENDA MÍSTNOSTÍ - 2.P

OZNAČ. MÍSTN.	ÚČEL MÍSTNOSTI	PLOCHA m2	OBVOD m	STĚNY úprava	PODLAHA		PODHLED	
2P701	STUDOVNA	11,86	13,83		NOVÉ VLYSY DUB	P2	NOVÝ SDK	
2P701A	WC MUŽI	4,92	11,96	KER.O. v2,0m	NOVÁ DLAŽBA	P1	NOVÝ SDK	
2P701B	SKLAD	2,41	6,89		STÁV.PVC	P3	NOVÝ SDK	
2P702	WC ŽENY +ÚKLID	5,94	10,64	KER.O. v2,0m	NOVÁ DLAŽBA	P3	NOVÝ SDK	
2P703	ČASOPISY	17,35	16,70		NOVÉ VLYSY DUB	P2	NOVÝ SDK	
2P704	STUDOVNA	77,84	46,14		NOVÉ VLYSY DUB	P2	NOVÝ SDK	
1PLA	VNITŘNÍ SCHODIŠTĚ 1.P/ 2.P	5,63	13,36		STÁV. DŘEV.	P4	NOVÝ SDK	
VÝTAH	VÝTAH NA KNIHY						NOVÝ SDK	

REV.01 - VYPUŠTĚNO REZERVNÍ TRUBKOVÁNÍ PRO ČTEČKY ACS U VSTUPNÍCH DVEŘÍ DO KNIHOVNY

Objednatel DOKUMENTACE / stavby:

ČNB ČESKÁ NÁRODNÍ BANKA

ČESKÁ NÁRODNÍ BANKA
Na Příkopě 28, 115 03 Praha 1

Razítko:

Ověřil:

Datum: Podpis:

Zpracovatel PD

D E S **P r a h a**, s.r.o.
projektová a konzultační kancelář
Na Petynce 152/94, 169 00 Praha 6
tel./fax.: 220 51 51 64, 220 51 51 72
e-mail: des@des.cz, www.des.cz

Zpracovatel profese

RM PLAN, s.r.o.
Zelená 4, 160 00 Praha 6
160 00 Praha 6
e-mail: slb@rmplan.cz

HIP:	ING. TOMÁŠ PINKAVA
Architekt:	ING. ARCH. MARTA ŠIMONÍKOVÁ
Vypracoval:	ING. JAN NÁROVEC
Zodpovědný projektant:	ING. VLADIMÍR PÍŠA

Název:
Přemístění odbor. knihovny do Hypšmanovy přístavby a rozšíření prostor kongresového centra ČNB

Profese:
D.1.4.5 - Slaboproudá elektrotechnika

Příloha:
1.a 2. patro - knihovna

DOKUMENTACE	DPS
ČÍSLO ZAKÁZKY	
POČET FORM.	850 x 600
DATUM	11.2016
MĚŘÍTKO	1:50
ČÍSLO PŘÍLOHY:	D.1.4.5-04
REVIZE :	01