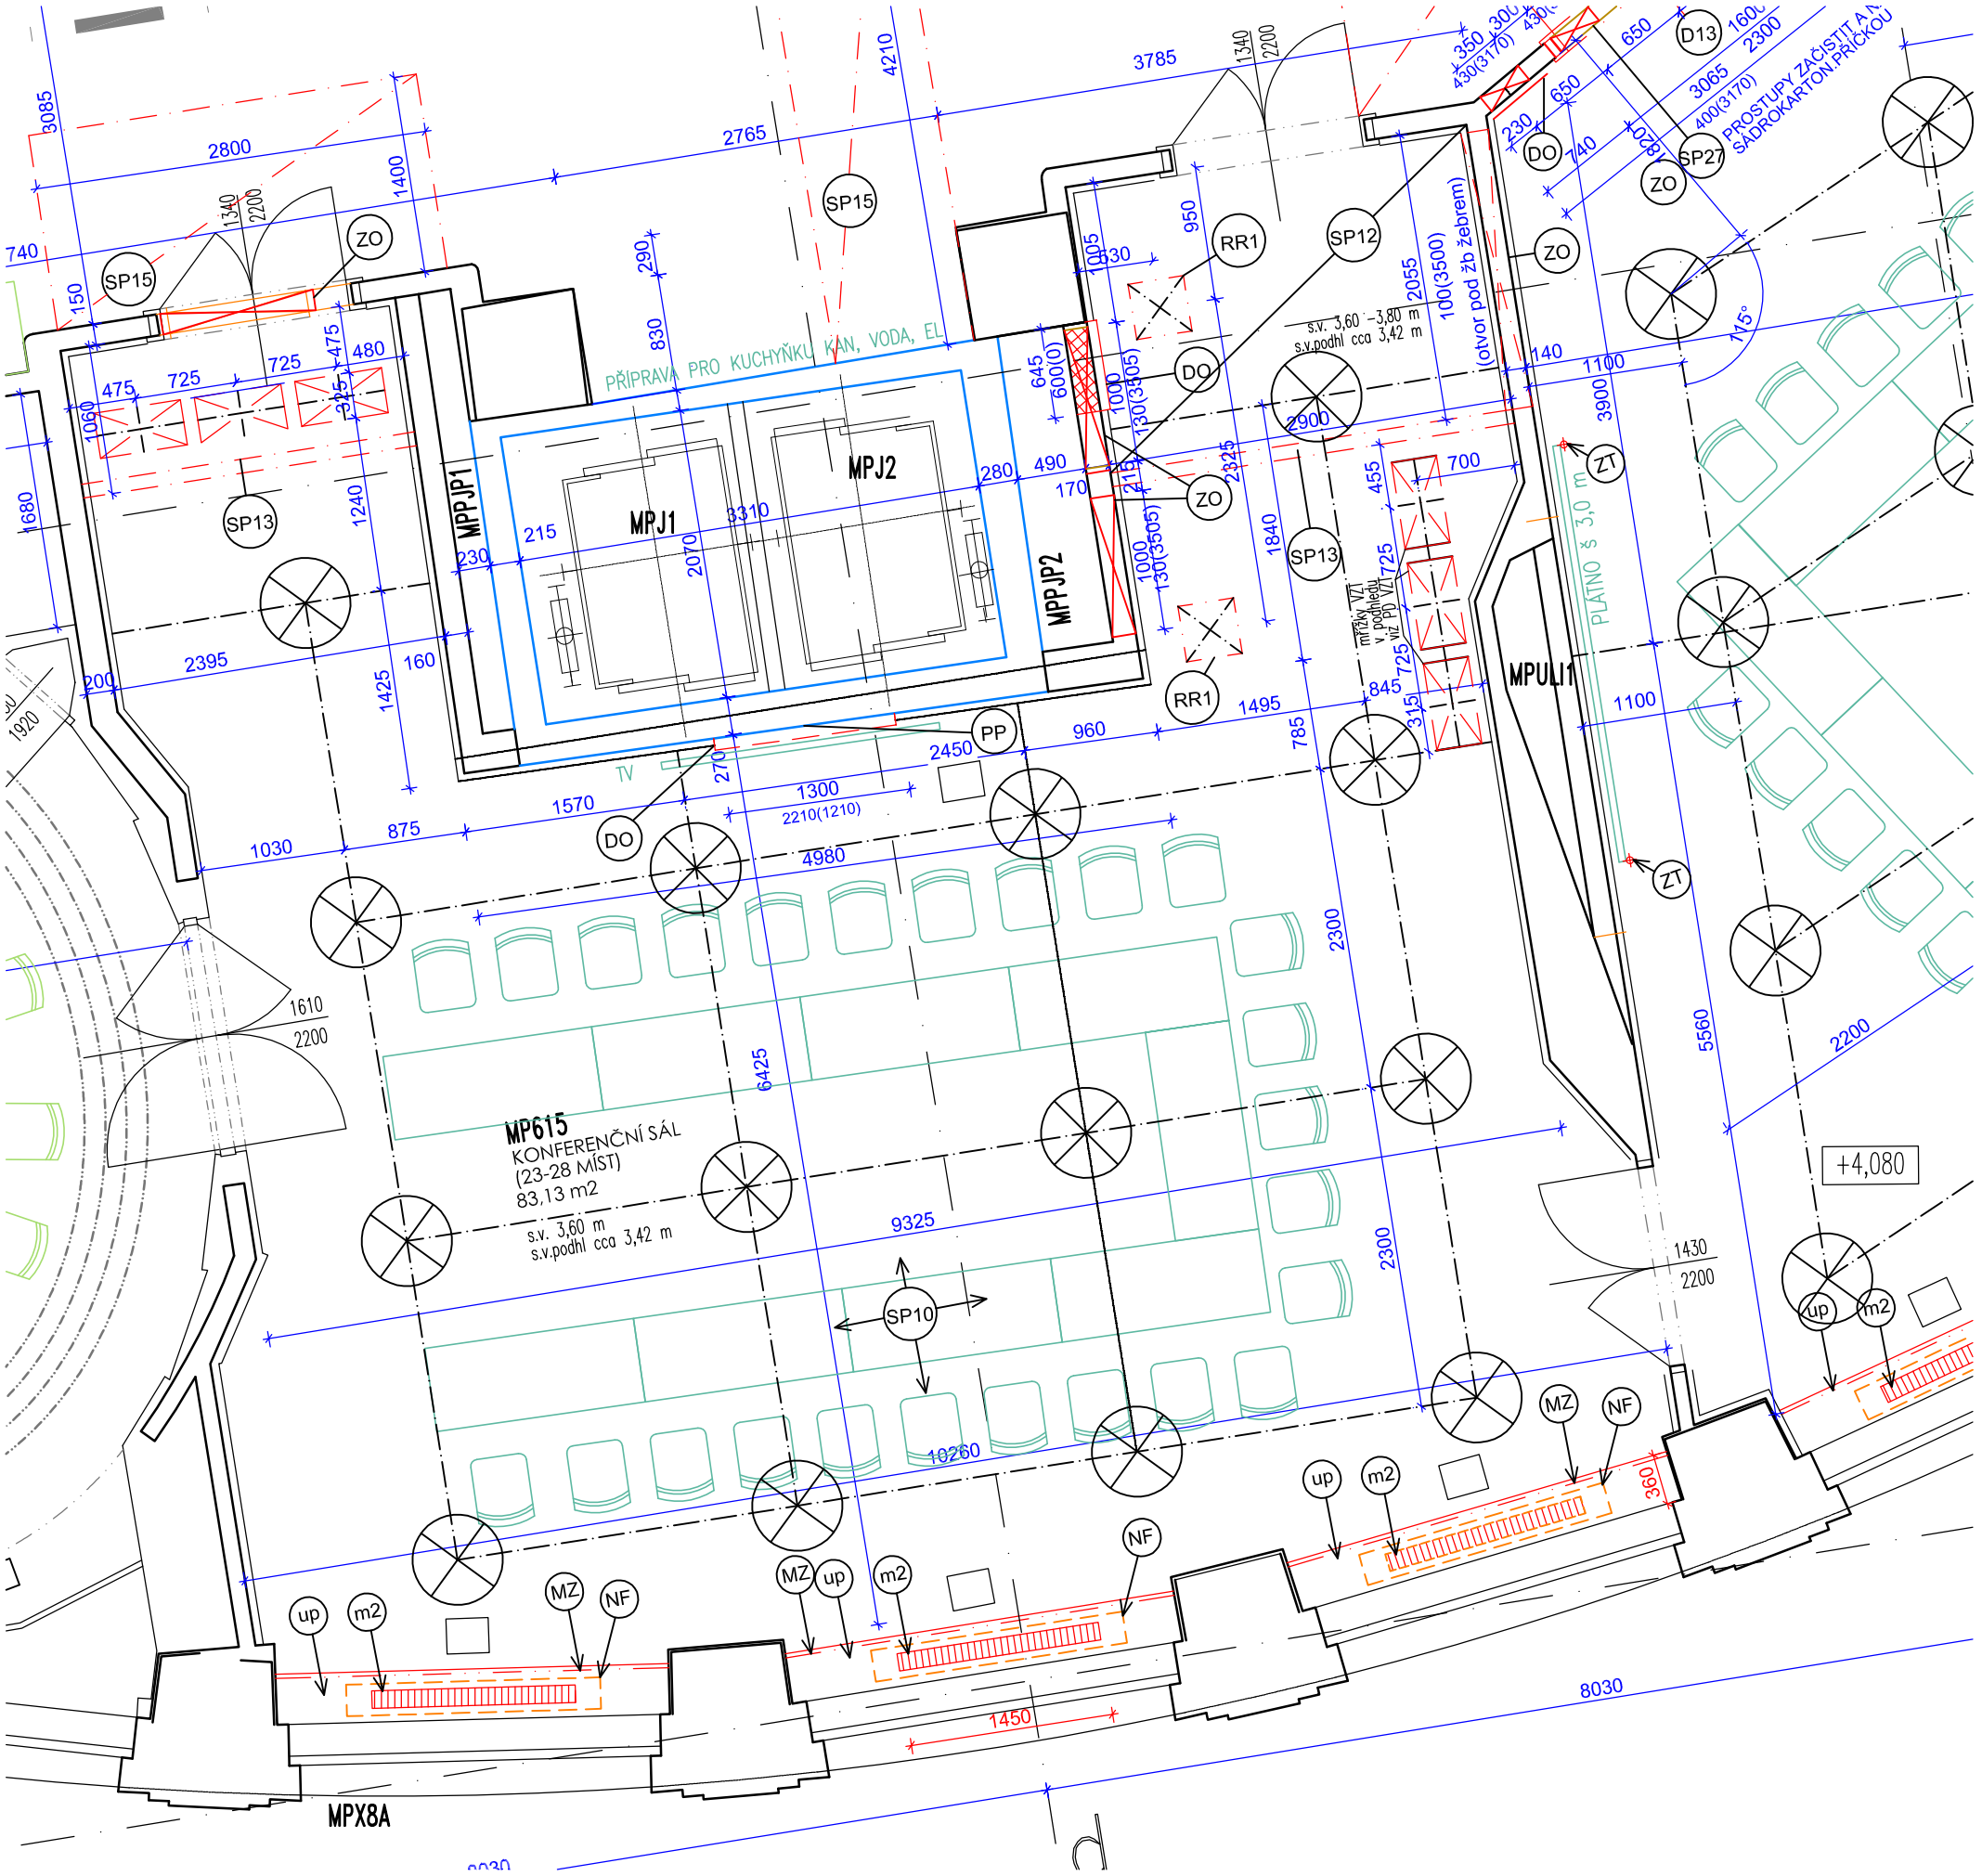

REVIZE č.1 k 2017_01_09

úprava se týká doplnění 3. mřížky do podhledu dle projektu VZT

Objednatel DOKUMENTACE / stavby:

ČNB ČESKÁ NÁRODNÍ BANKA

Na Příkopě 28, 115 03 Praha 1

Razítko:

Ověřil:

Datum: Podpis:

Zpracovatel PD

DES Praha, s.r.o.

projektová a konzultační kancelář

Na Petynce 152/94, 169 00 Praha 6

tel./fax.: 220 51 51 64, 220 51 51 72

e-mail: des@des.cz, www.des.cz

CONSILIUM ai, s.r.o.

HIP: ING. TOMÁŠ PINKAVA

Architekt: ING. ARCH. MARTA ŠIMONÍKOVÁ

Vypracoval: ING. IVA CHORVÁTOVÁ

Název:

Přemístění odbor. knihovny do Hypšmanovy přístavby a rozšíření prostor kongresového centra ČNB

Profese:

D.1.1. Architektonicko-stavební řešení

Příloha:

Mezanin - navrhovaný stav - konferenční sály výsek m.č. MP 615

DOKUMENTACE	DPS
ČÍSLO ZAKÁZKY	
POČET FORM.	1050 x 594
DATUM	11.2016
MĚŘÍTKO	1:50
ČÍSLO PŘÍLOHY:	D.1.1.b 07a část MP615