


ČNB - PLZEŇ

1 : 100

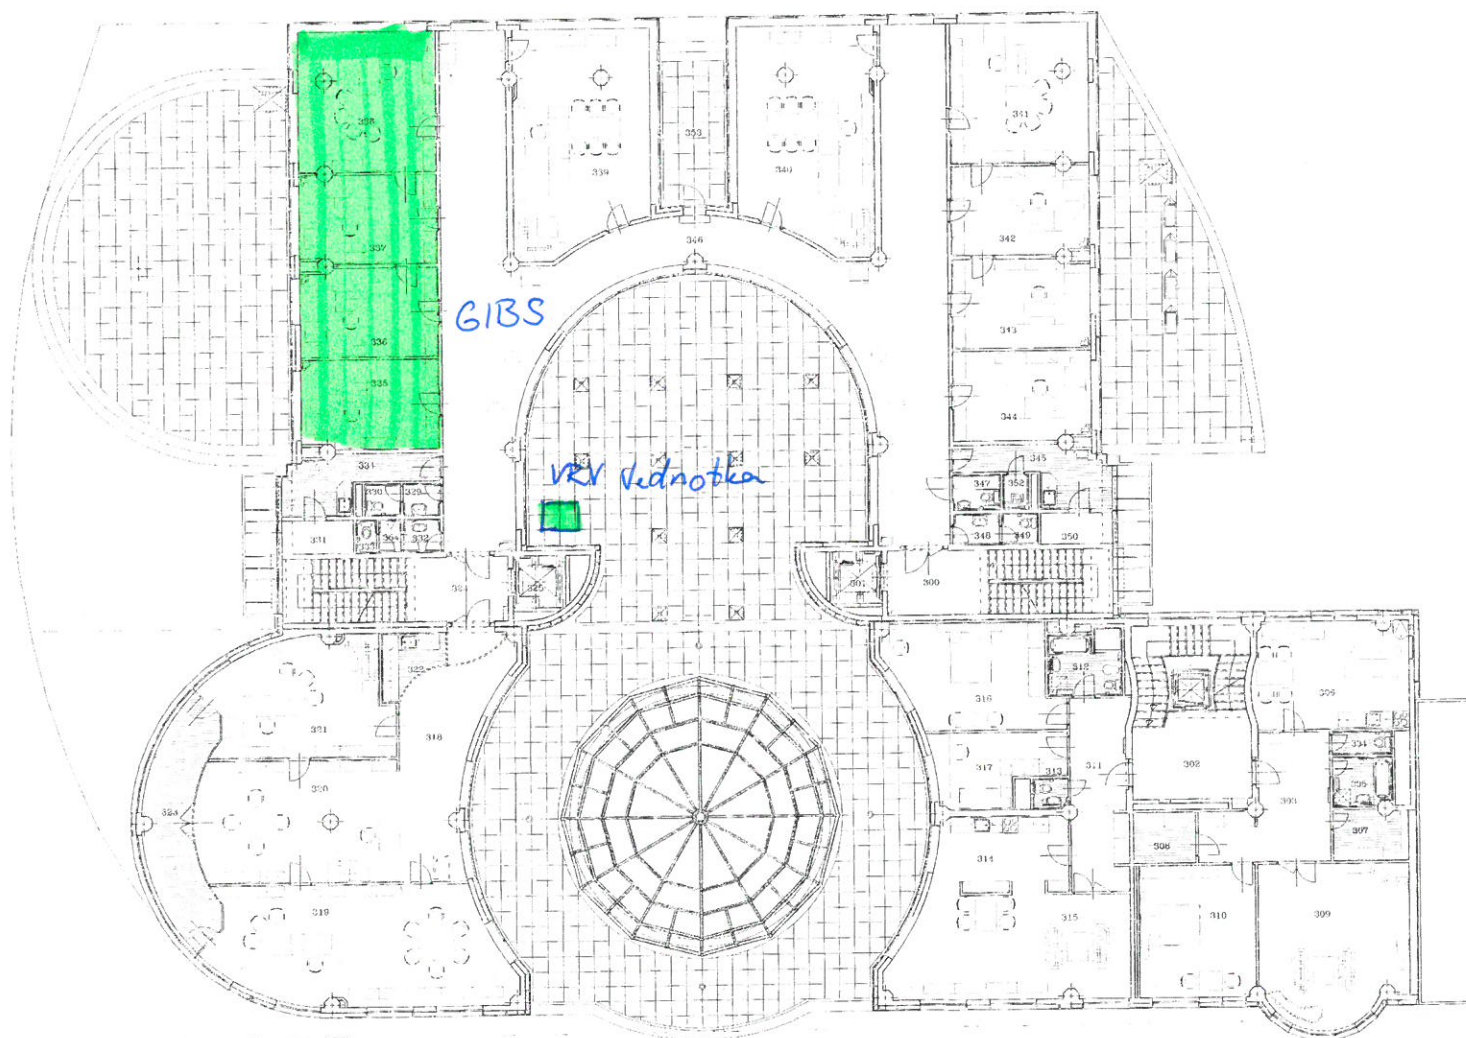


LEGENDA MÍSTNOSTÍ

JEN PRO VNITŘNÍ POTŘEBU


Č.	NÁZEV MÍSTNOSTI	PL.	Č.	NÁZEV MÍSTNOSTI	PL.	Č.	NÁZEV MÍSTNOSTI	PL.	Č.	NÁZEV MÍSTNOSTI	PL.
300	SCHODIŠTE	15,67	314	KUCHYNE	15,28	328	KANCELÁŘ	15,96			
301	VÝTĚŘ	1,45	315	ODTĚLÍ POKOJ	28,97	329	PŘEDSÍR WC	1,30	313	KANCELÁŘ	16,21
302	SCHODIŠTE + VÝTĚŘ	90,97	316	LÁZŇICE	24,43	330	WC ŽENY	1,58	344	KANCELÁŘ	16,71
303	PŘEDSÍR	16,63	317	LÁZŇICE	12,70	331	MÍSTNOST ELEKTRO	5,72	345	ČAJOVNA KUCHYNE	6,56
304	WC	2,16	318	HALA	23,71	332	PŘEDSÍR WC	1,38	346	CHODBA	44,02
305	LÁZŇ	4,50	319	PRACOVNA BRITANKY	18,00	333	WC MUŽI	1,82	347	WC INVALIDŮ	2,32
306	LÁZŇ	2,18	320	SEKRETARIAT	37,32	334	ČAJOVNA KUCHYNE	9,47	348	PŘEDSÍR WC	2,10
307	KOMORA	4,00	321	PRACOVNA NAM. RED.	26,61	335	KANCELÁŘ	15,23	349	WC	1,88
308	KOMORA	4,30	322	KUCHYNE	9,74	336	SPRÁVNÍ ODD. K.A.Č.	18,23	350	MÍSTNOST ELEKTRO	2,34
309	OBYVNÍ POKOJ	24,54	323	ZEMNÍ ZÁBRADA	16,98	337	SPRÁVNÍ ODD. ZAST. V	10,08	351		
310	LÁZŇICE	24,07	324	SEKRETAR	12,25	338	SPRÁVNÍ ODD.	16,90	352	UKLIDOVNA MÍSTNOST	1,40
311	KUCHYŇ	16,11	325	VÝTĚŘ	1,12	339	VED. SPRÁV. ODD.	14,10	353	TERRASA	15,94
312	LÁZŇ, SPRCHA, WC	8,20	326			340	VED. PŘENĚ. ODD.	15,10	354	PŘEDSÍR	1,00
313	WC	1,52	327			341	KANCELÁŘ	16,70			

3. NP

ČNB - PLZEŇ

1 : 100

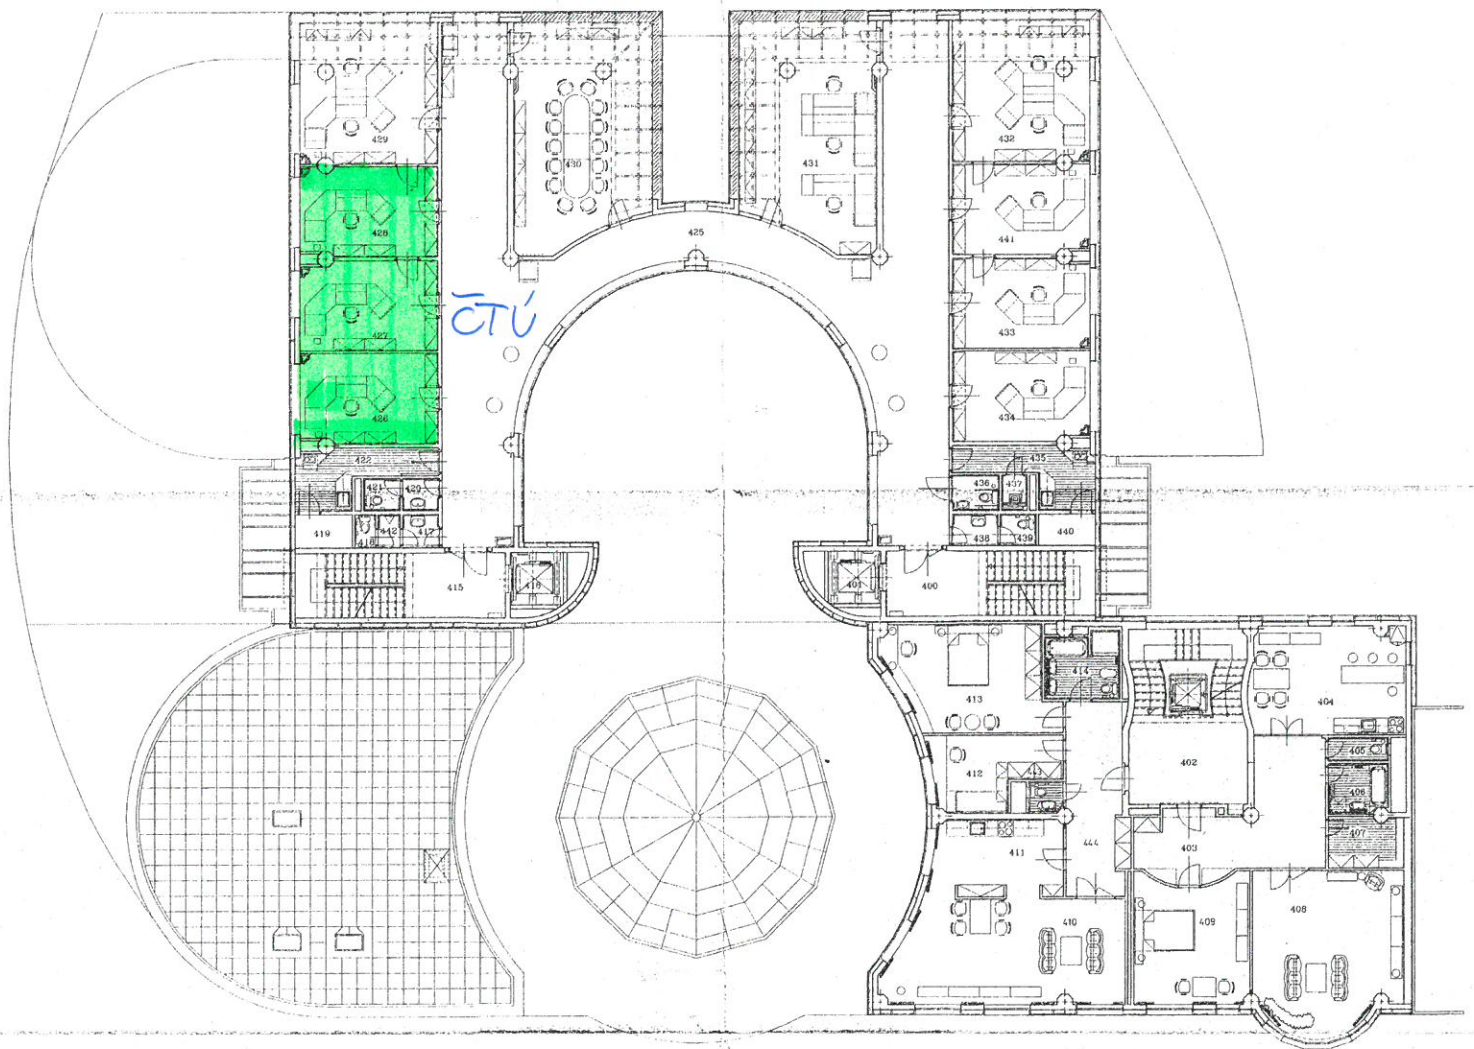

LEGENDA MÍSTNOSTÍ

Č.	NÁZEV MÍSTNOSTI	PL.	Č.	NÁZEV MÍSTNOSTI	PL.	Č.	NÁZEV MÍSTNOSTI	PL.	Č.	NÁZEV MÍSTNOSTI	PL.
400	SCHODIŠTĚ	20,42	414	LAZER ŽEJCHA, WC	3,90	428	KANCELÁŘ	18,09	442	PISOÁR	1,09
401	VÝTAH	4,30	415	SCHODIŠTĚ	70,48	429	KANCELÁŘ	26,70	443	WC	1,62
402	DECHODIŠTĚ + VÝTAH	30,37	416	VÝTAH	1,10	430	ZASEDACÍ MÍSTNOST	45,15	444	PŘEDSÍN	9,82
403	PŘEDSÍN	25,50	417	PŘEDSÍN WC	1,70	431	KANCELÁŘ	45,15			
404	LOŽNICE	75,28	418	WC MUŽI	1,02	432	KANCELÁŘ	78,70			
405	WC	2,01	419	MÍSTNOST ELEKTRO	2,44	433	KANCELÁŘ	18,21			
406	LAZER	4,34	420	PŘEDSÍN WC	1,78	434	KANCELÁŘ	18,21			
407	KOMORA	6,90	421	WC ŽENY	1,78	435	ČAJOVÁ KUCHYNKA	6,71			
408	OBYVACÍ POKOJ	34,59	422	ČAJOVÁ KUCHYNKA	9,76	436	WC INVALIDI MUŽI	2,52			
409	PRACOVNA	21,50	423			437	ŮLEŽOVÁ KOMORA	1,49			
410	JÍDELNA	36,54	424			438	PŘEDSÍN WC	2,89			
411	KUCHYŇ	13,38	425	CHODBA	148,50	439	WC ŽENY	1,48			
412	LOŽNICE	12,36	426	KANCELÁŘ EKON. ODD.	19,21	440	MÍSTNOST ELEKTRO	2,40			
413	LOŽNICE	24,79	427	KANCELÁŘ EKON. ODD.	19,21	441	KANCELÁŘ	18,09			

JEN PRO VNITŘNÍ POTŘEBU

4. NP

0A00++ **IPMIT**

IPMIT Architektura
Inženýring
Projektování
Stavby

IPMIT spol. s r.o.
PLZEŇ Brojova 16