



SCHEMA OBJEKTU SO 01

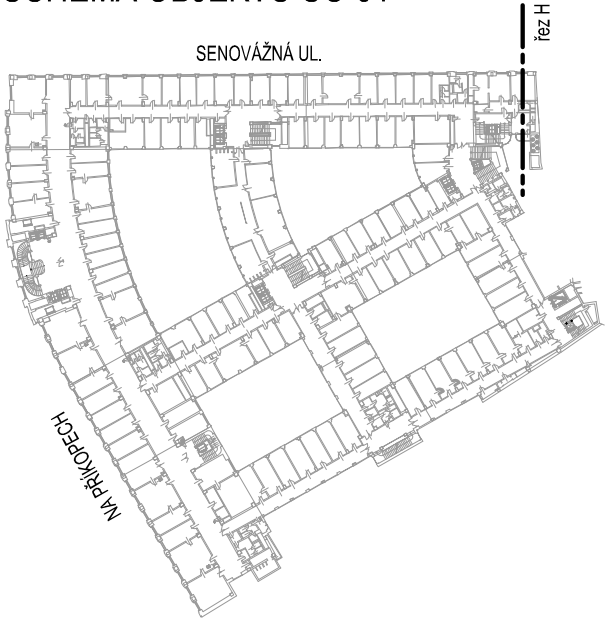

Název akce: STAVEBNÍ ÚPRAVY PRO ZMĚNY V UŽÍVÁNÍ ČÁSTI STAVBY - úprava prostor sociálního programu ve 3. patře a úprava strojovny inergenu v 1. patře na kanceláře OBJEKT SO 01 - Hlavní budova ČNB, Na Příkopě 28 a Senovážná 846/1		
Zadavatel: ČNB ČESKÁ NÁRODNÍ BANKA Na Příkopě 864/28, 115 03 Praha 1		OVĚŘIL: DATUM:
 Zhotovitel PD: DES Praha, s.r.o. Ternovská 880/58, 160 00 Praha 6 tel./fax.: 220 515 164, 220 515 172 e-mail: des@des.cz, www.des.cz	PROJEKTANT: ING. VÁCLAV KREJČÍ	
	VYPRACOVAL: MICHAL ČERVENKA	
	KONTROLA:	
STAVEBNÍ ÚPRAVY PRO ZMĚNY V UŽÍVÁNÍ ČÁSTI STAVBY - úprava prostor sociálního programu ve 3. patře a úprava strojovny inergenu v 1. patře na kanceláře		DOKUMENTACE ČÍSLO ZAKÁZKY 438 2017 POČET FORM. DATUM 01 2017 MĚŘÍTKO 1 : 50 ČÍS. KOPIE ČÁST ČÍS. PŘÍL.
D.1 - VÝKRESOVÁ ČÁST		
ŘEZ		D.1 105