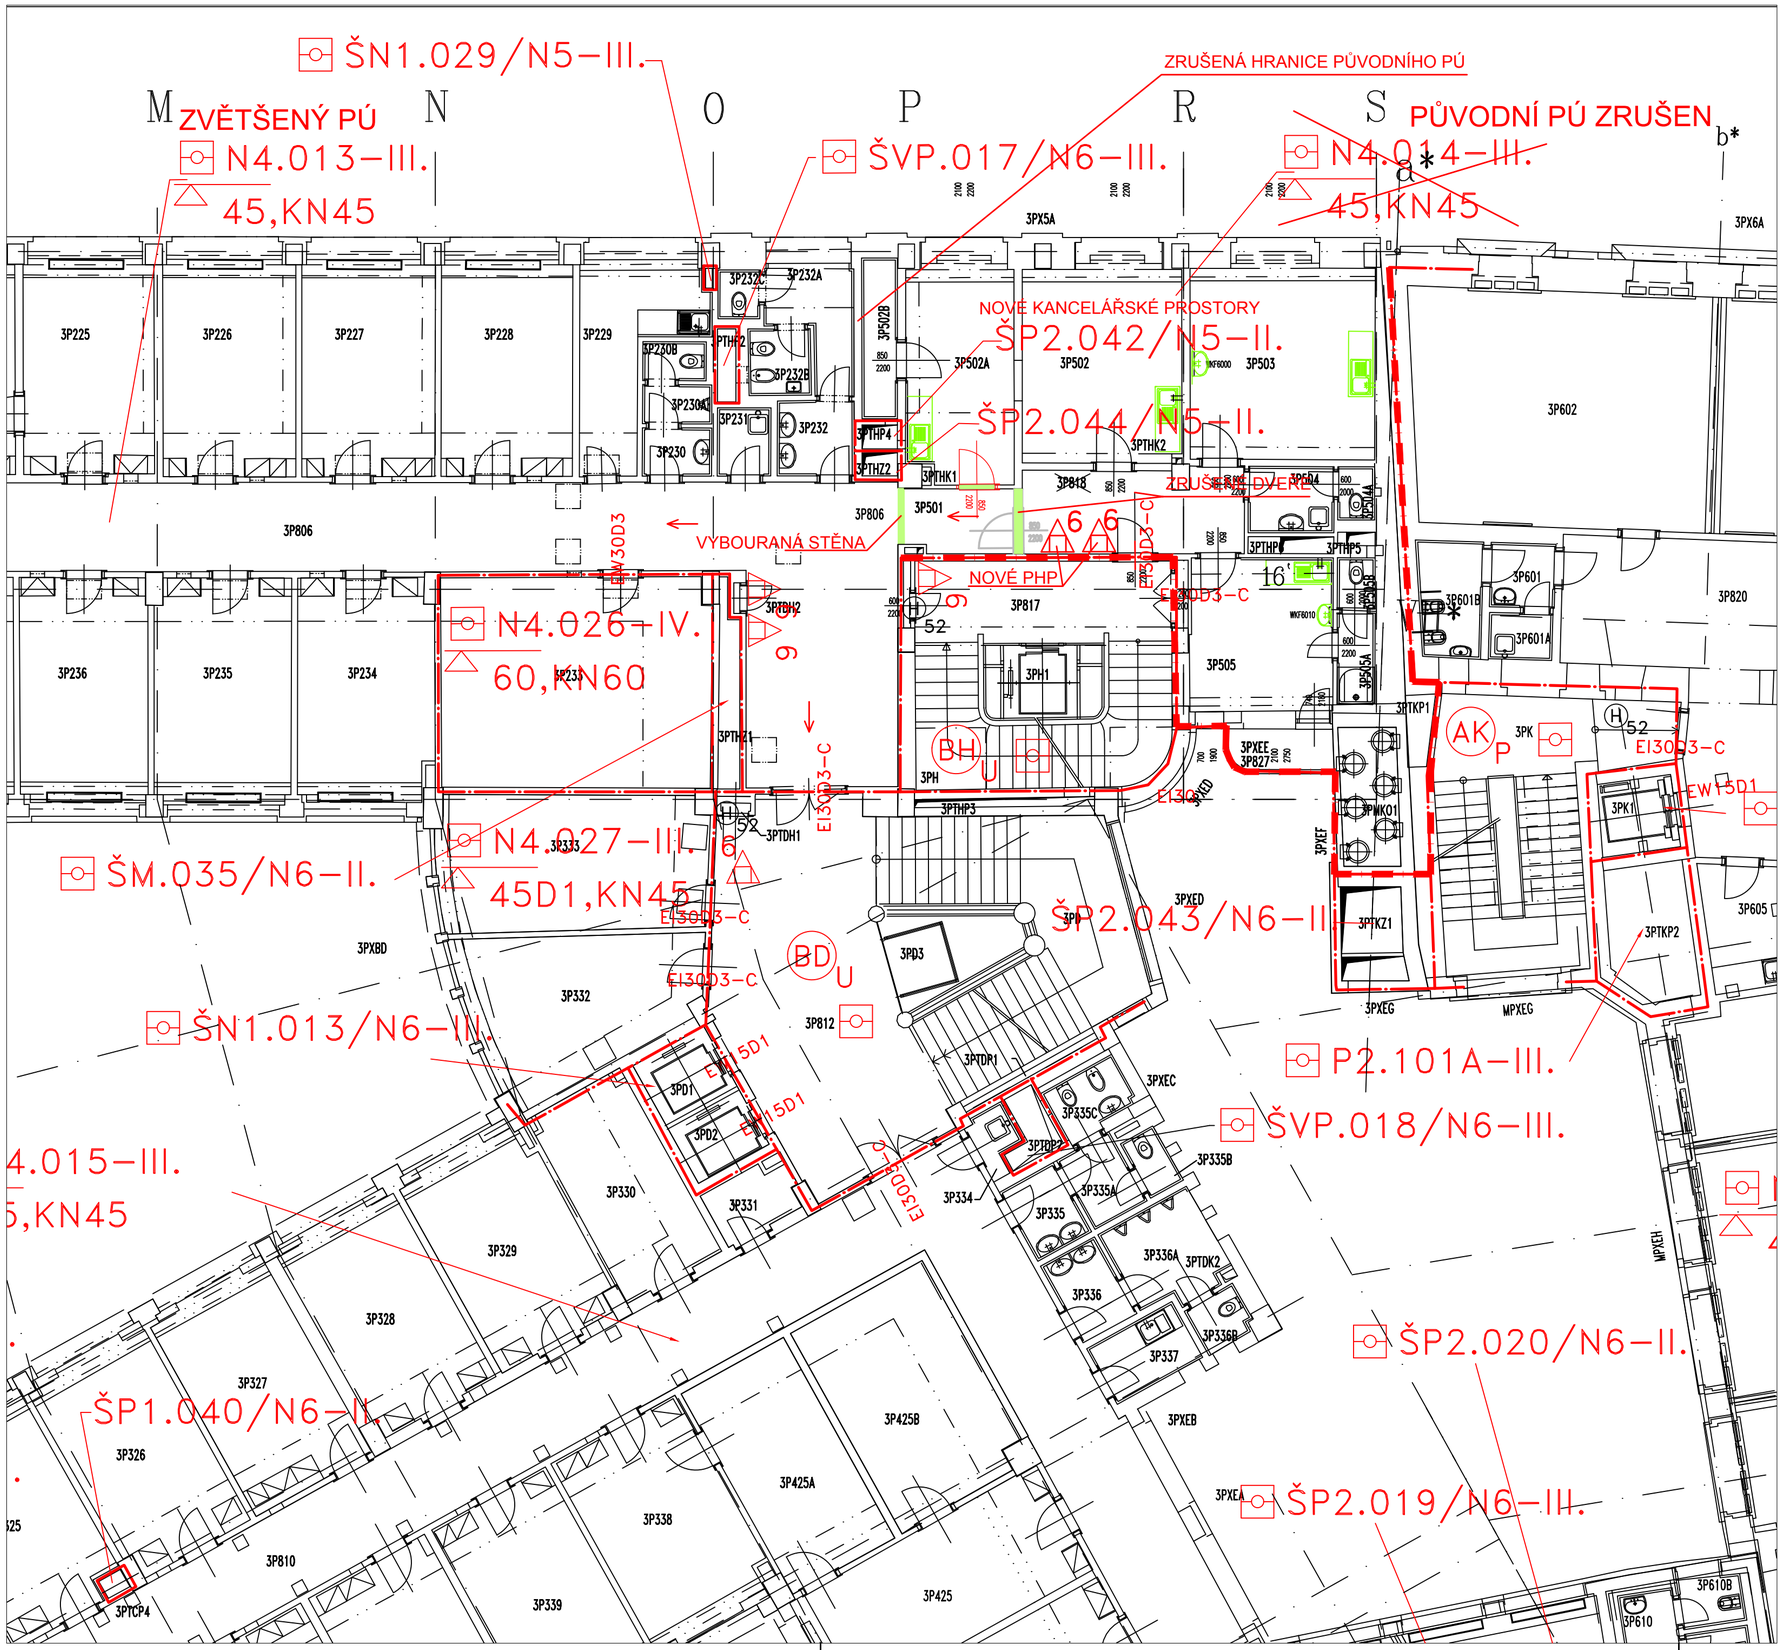

č.místnosti	plocha	název	doplňující název
3P228	16,97	kancelář	referent
3P229	10,75	kuchyň	čajová
3P230	1,99	předsíň	
3P230A	1,62	WC	muži
3P230B	1,49	WC	muži
3P231	2,18	komora	úklidová
3P232	3,44	předsíň	
3P232A	4,95	WC	ženy
3P232B	2,45	kabina	hygienická
3P232C	1,23	WC	ženy
3P233	33,97	sklad	informatiky
3P420	11,35	místnost	technická
3P501	**15,43**	**chodba**	
3P502	**18,75**	**kancelář**	**referent**
3P502A	**13,92**	**kancelář**	**vedoucí**
3P502B	**3,42**	**sklad**	
3P503	**21,41**	**kancelář**	**referent**
3P504	**3,39**	**WC**	**předsíň**
3P504A	**1,18**	**WC**	
3P505	**13,63**	**kancelář**	**referent**
3P505A	**2,05**	**předsíň**	**WC se sprchou**
3P505B	**1,15**	**WC**	
3P810	122,3	chodba	
3P812	38,75	chodba	schodiště
3P816	33,59	chodba	schodiště
3P817	12,32	chodba	schodiště
3P818		**ZRUŠENO**	**sloučeno s 3P501**
3P827	2,85	balkon	

LEGENDA:

- N7.015–III. OZNAČENÍ POŽÁRNÍHO ÚSEKU
- HRANICE POŽÁRNÍHO ÚSEKU
- HRANICE ŘEŠENÉHO POŽÁRNÍHO ÚSEKU
- EI30D3 POŽÁRNÍ UZÁVĚR BRÁNÍCÍ ŠÍŘENÍ TEPLA
- EW30D3 POŽÁRNÍ UZÁVĚR OMEZUJÍCÍ ŠÍŘENÍ TEPLA
- POŽÁRNÍ ODOLNOST STROPNÍ KONSTRUKCE
- (A) CHRÁNĚNÁ ÚNIKOVÁ CESTA
- 9 VODNÍ HASÍCÍ PŘÍSTROJ
- 5 SNĚHOVÝ HASÍCÍ PŘÍSTROJ
- 6 PRÁŠKOVÝ HASÍCÍ PŘÍSTROJ
- PROSTOR STŘEŽENÝ SAMOČINNÝMI HLÁSIČI POŽÁRU
- (H)52 HYDRANT
- MÍSTNOST CHRÁNĚNÁ VODNÍM STABILNÍM HASICÍM ZAŘÍZENÍM
- IN MÍSTNOST CHRÁNĚNÁ INERGENOVÝM STABILNÍM HASICÍM ZAŘÍZENÍM
- PŮVODNÍ KONSTRUKCE, DEMONTOVANÉ, VYBOURANÉ (VIZ D.1.1.)

Název akce:

STAVEBNÍ ÚPRAVY PRO ZMĚNY V UŽÍVÁNÍ ČÁSTI STAVBY

- úprava prostor sociálního programu ve 3. patře a úprava strojovny inergenu v 1. patře na kanceláře

OBJEKT SO 01 - Hlavní budova ČNB , Na Příkopě 28 a Senovážná 846/1

Zadavatel:

ČNB ČESKÁ NÁRODNÍ BANKA

ČESKÁ NÁRODNÍ BANKA
Na Příkopě 864/28, 115 03 Praha 1

OVĚŘIL

DATUM

Zhotovitel PD:

DES Praha, s.r.o.
Terronská 880/58, 160 00 Praha 6
tel./fax.: 220 515 164, 220 515 172
e-mail: des@des.cz, www.des.cz

PROJEKTANT	
ING. MARTA BLÁHOVÁ	
VYPRACOVAL	
KONTROLA	
MICHAL ČERVENKA	

STAVEBNÍ ÚPRAVY PRO ZMĚNY V UŽÍVÁNÍ ČÁSTI STAVBY
- úprava prostor sociálního programu ve 3. patře a úprava strojovny inergenu v 1. patře na kanceláře

D.1.3 - POŽÁRNĚ BEZPEČNOSTNÍ ŘEŠENÍ

DOKUMENTACE	DSP
ČÍSLO ZAKÁZKY	438 2017
POČET FORM.	
DATUM	01 2017
MĚŘÍTKO	1 : 100

ČÍS. KOPIE	ČÁST	ČÍS.PŘÍL.
	D.1.3	3

PŮDORYS 3P - výsek