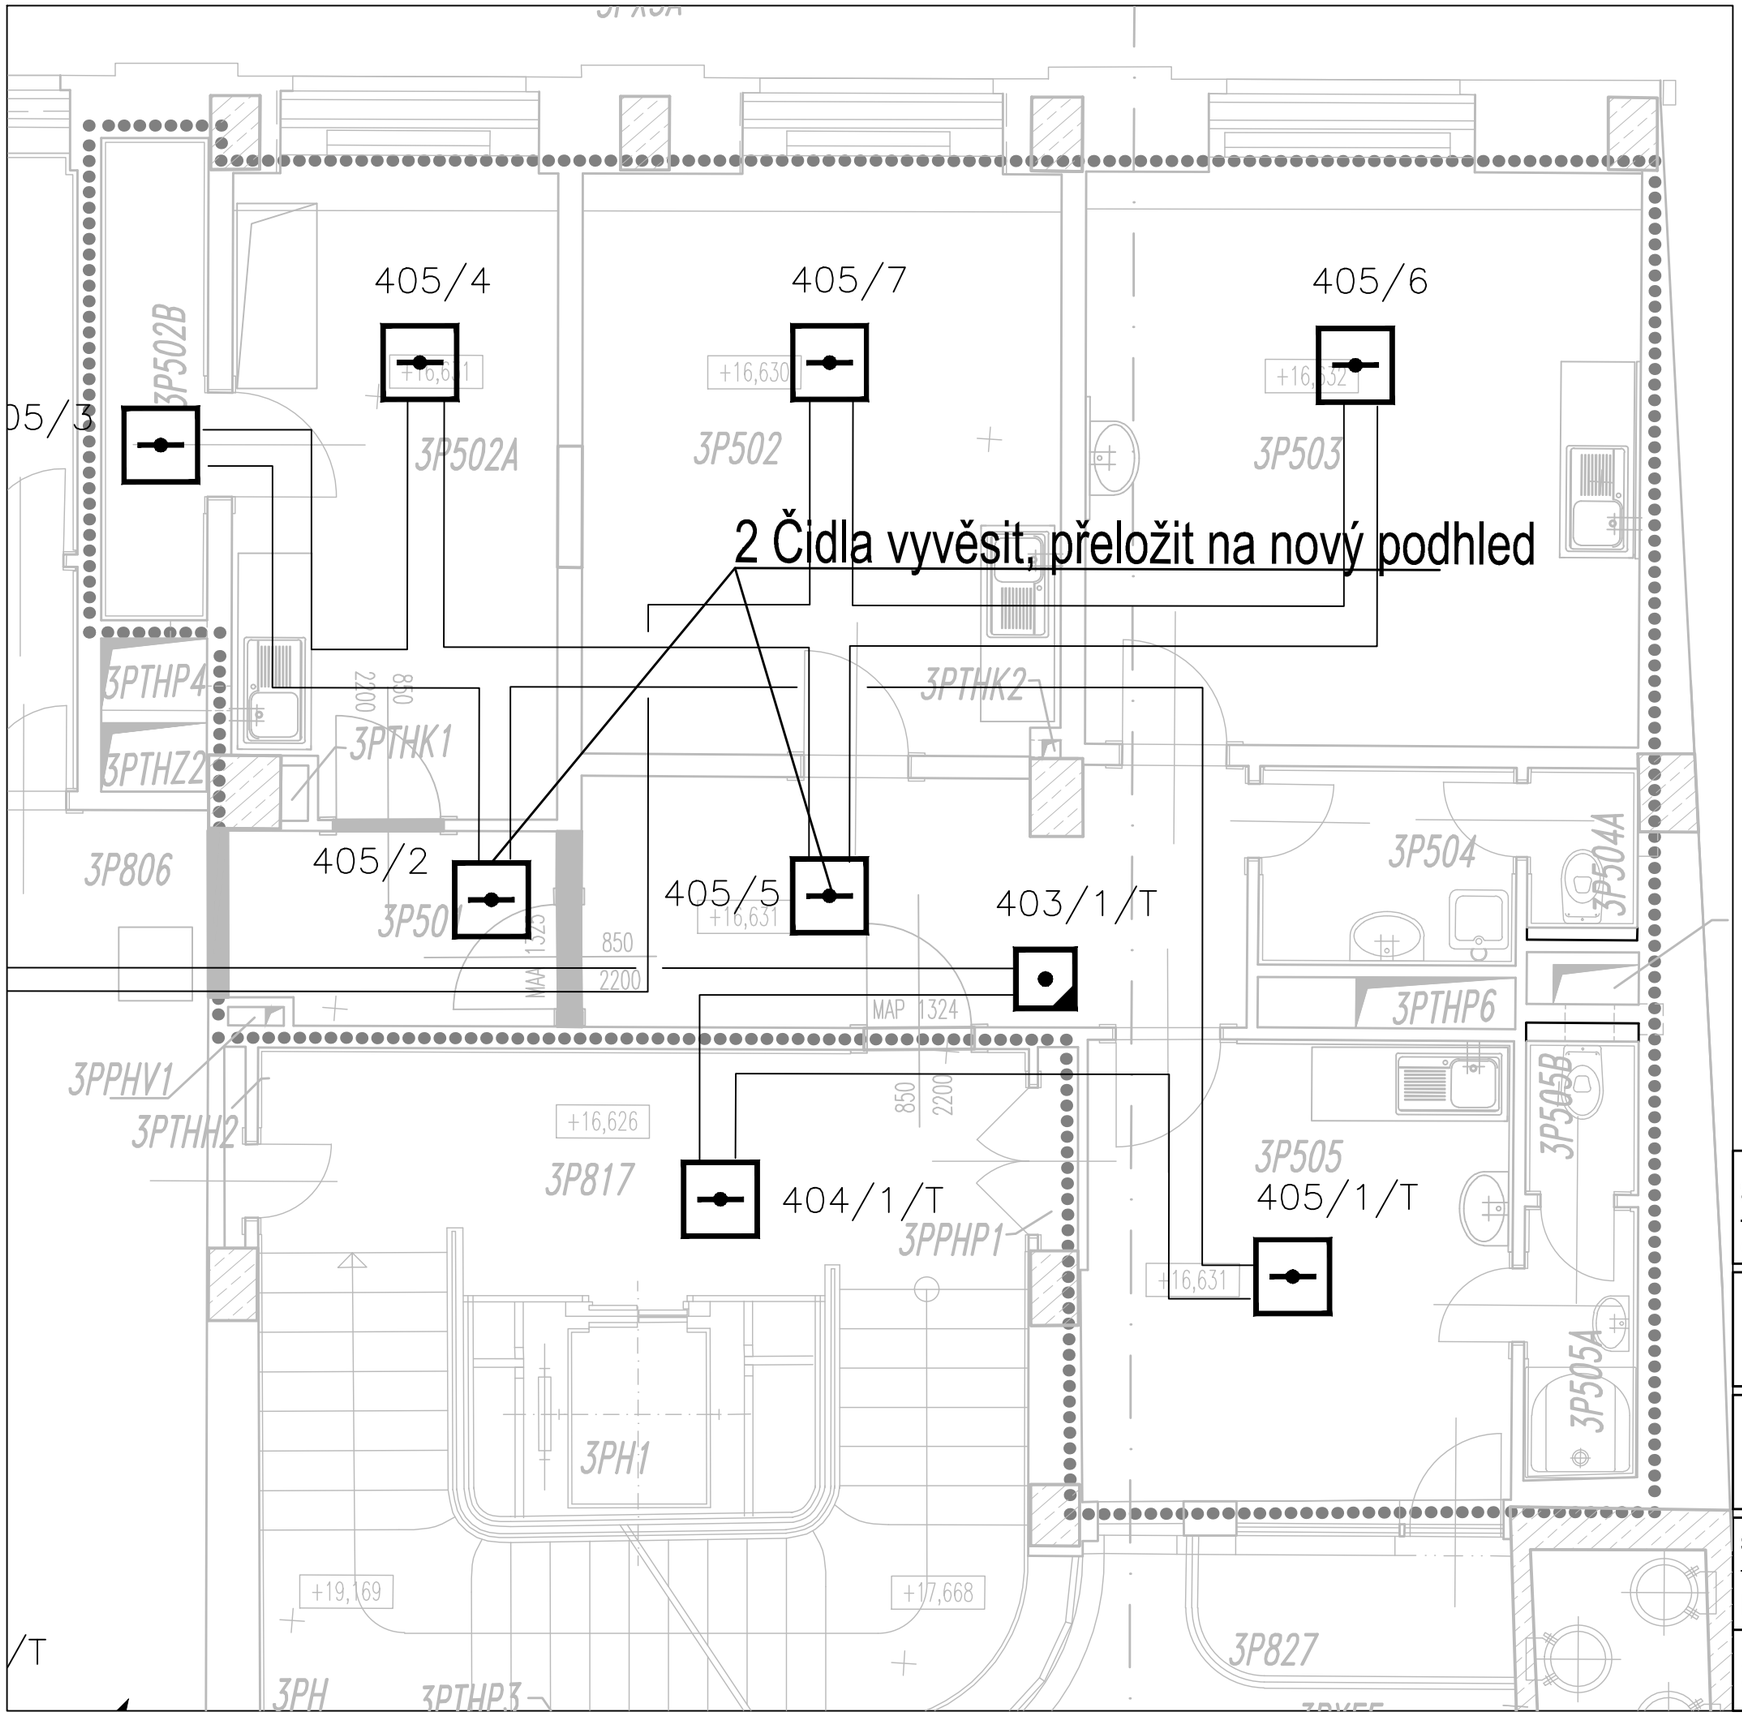

LEGENDA

FFR1001	Automatický hlásič 3D opticko-kouřový, teplotně-diferenciální
FFR1005	Tlačítkový hlásič
	Rozvody s požární odolností (Kopplerová linka)
	Rozvody napájení zajišťovacích zařízení (Napájení magnetů dveří)

Název akce:

STAVEBNÍ ÚPRAVY PRO ZMĚNY V UŽÍVÁNÍ ČÁSTI STAVBY

- úprava prostor sociálního programu ve 3. patře a úprava strojovny inergenu v 1. patře na kanceláře

OBJEKT SO 01 - Hlavní budova ČNB , Na Příkopě 28 a Senovážná 846/1

Zadavatel:

ČNB ČESKÁ NÁRODNÍ BANKA

ČESKÁ NÁRODNÍ BANKA
Na Příkopě 864/28, 115 03 Praha 1

OVĚŘIL

DATUM

Zhotovitel PD:

DES Praha, s.r.o.
Terronská 880/58, 160 00 Praha 6
tel./fax.: 220 515 164, 220 515 172
e-mail: des@des.cz, www.des.cz

PROJEKTANT	
ING. VÁCLAV KREJČÍ	
VYPRACOVAL	
MICHAL ČERVENKA	
KONTROLA	

STAVEBNÍ ÚPRAVY PRO ZMĚNY V UŽÍVÁNÍ ČÁSTI STAVBY

- úprava prostor sociálního programu ve 3. patře a úprava strojovny inergenu v 1. patře na kanceláře

D.1 - VÝKRESOVÁ ČÁST

DOKUMENTACE	projekt
ČÍSLO ZAKÁZKY	438 2017
POČET FORM.	
DATUM	01 2017
MĚŘÍTKO	1 : 50

ČÍS. KOPIE	ČÁST	ČÍS.PŘÍL.
	D.1	502

3P - EPS, PŘELOŽENÍ