

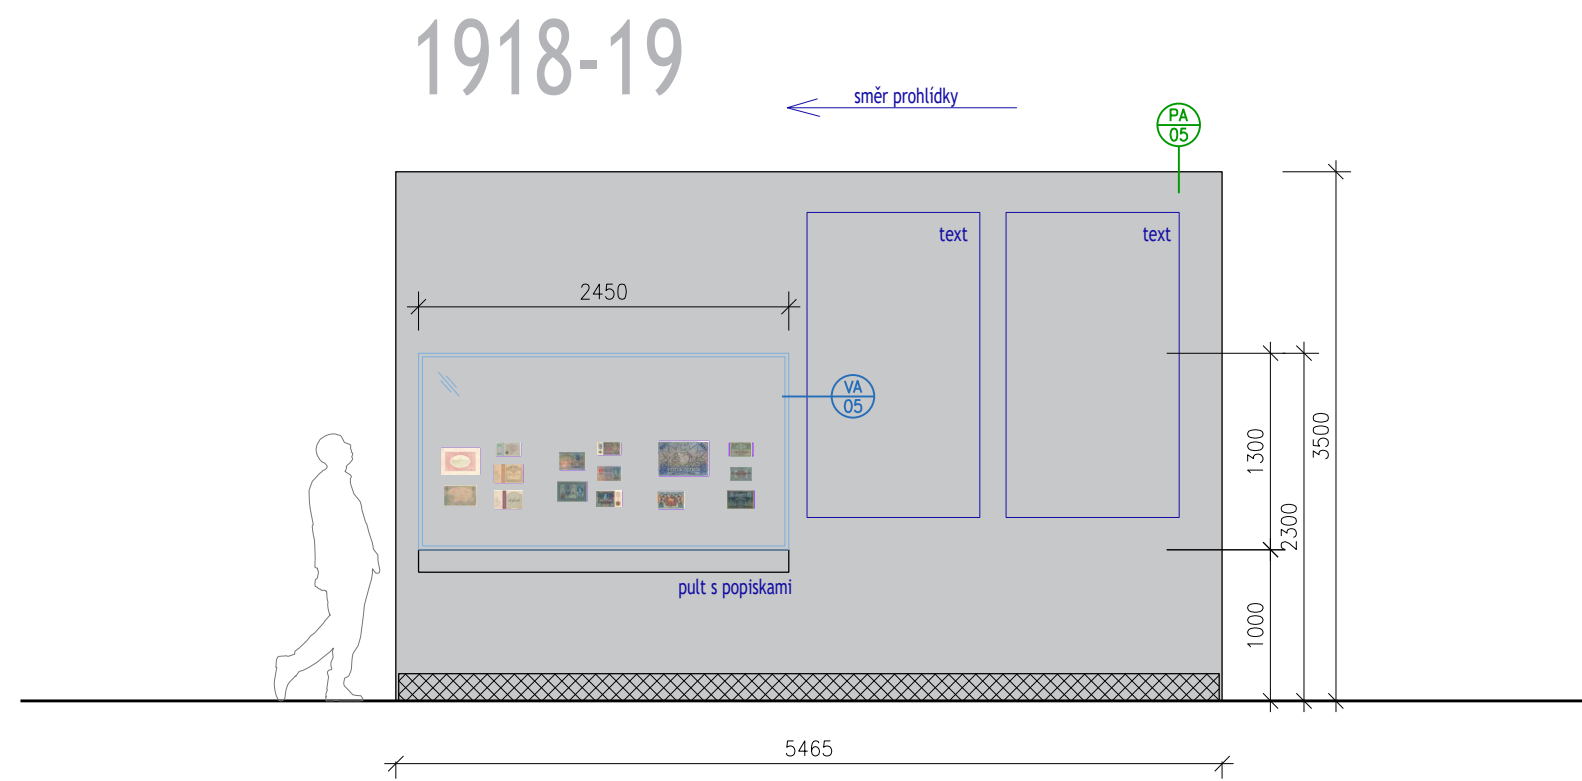


A

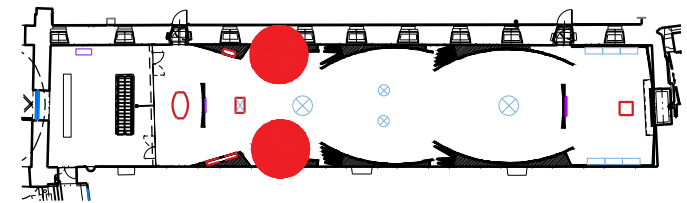

B

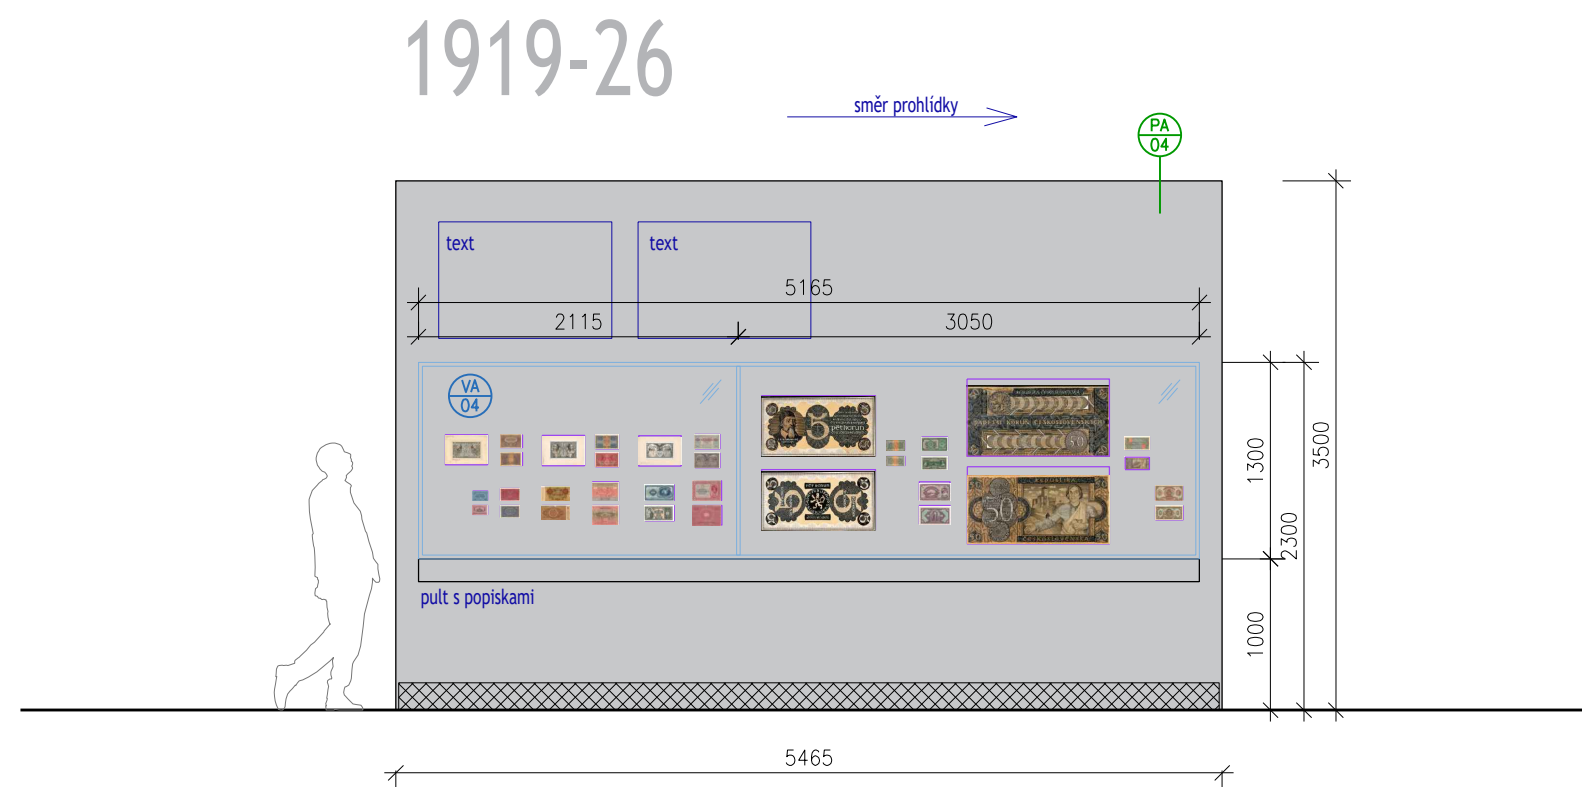

ROZMĚRY UVEDENÉ NA VÝKRESE JSOU ORIENTAČNÍ. BUDOU OVĚŘENY STAVBOU NA MÍSTĚ MONTÁŽE. V PŘÍPADĚ NESOULADU BUDE KONTAKTOVÁN ARCHITEKT.

S G L P R O J E K T s . r . o . LILIOVÁ 6, PRAHA 1, 110 00 tel./fax: +420 220511163 sglprojekt@sglprojekt.cz	ARCHITEKT: Akad. arch. Jiří Javůrek	
	Ing. arch. Jakub Žák	
	Ing. arch. Silvie Bednaříková	

INVESTOR: Česká národní banka, Na Příkopě 28, 115 03 Praha 1			
AKCE: 100 LET ČESKOSLOVENSKÉ KORUNY		STUPEŇ: projekt	
		MĚŘÍTKO: 1:50	
VÝKRES: ROZVINUTÉ POHLEDY NA OBLOUKOVÉ PANELY		Č. PARÉ:	Č. VÝKR.: S.04
DÍL: stavebně-architektonická část	DATUM: 02/2018		
	ARCHIV:		