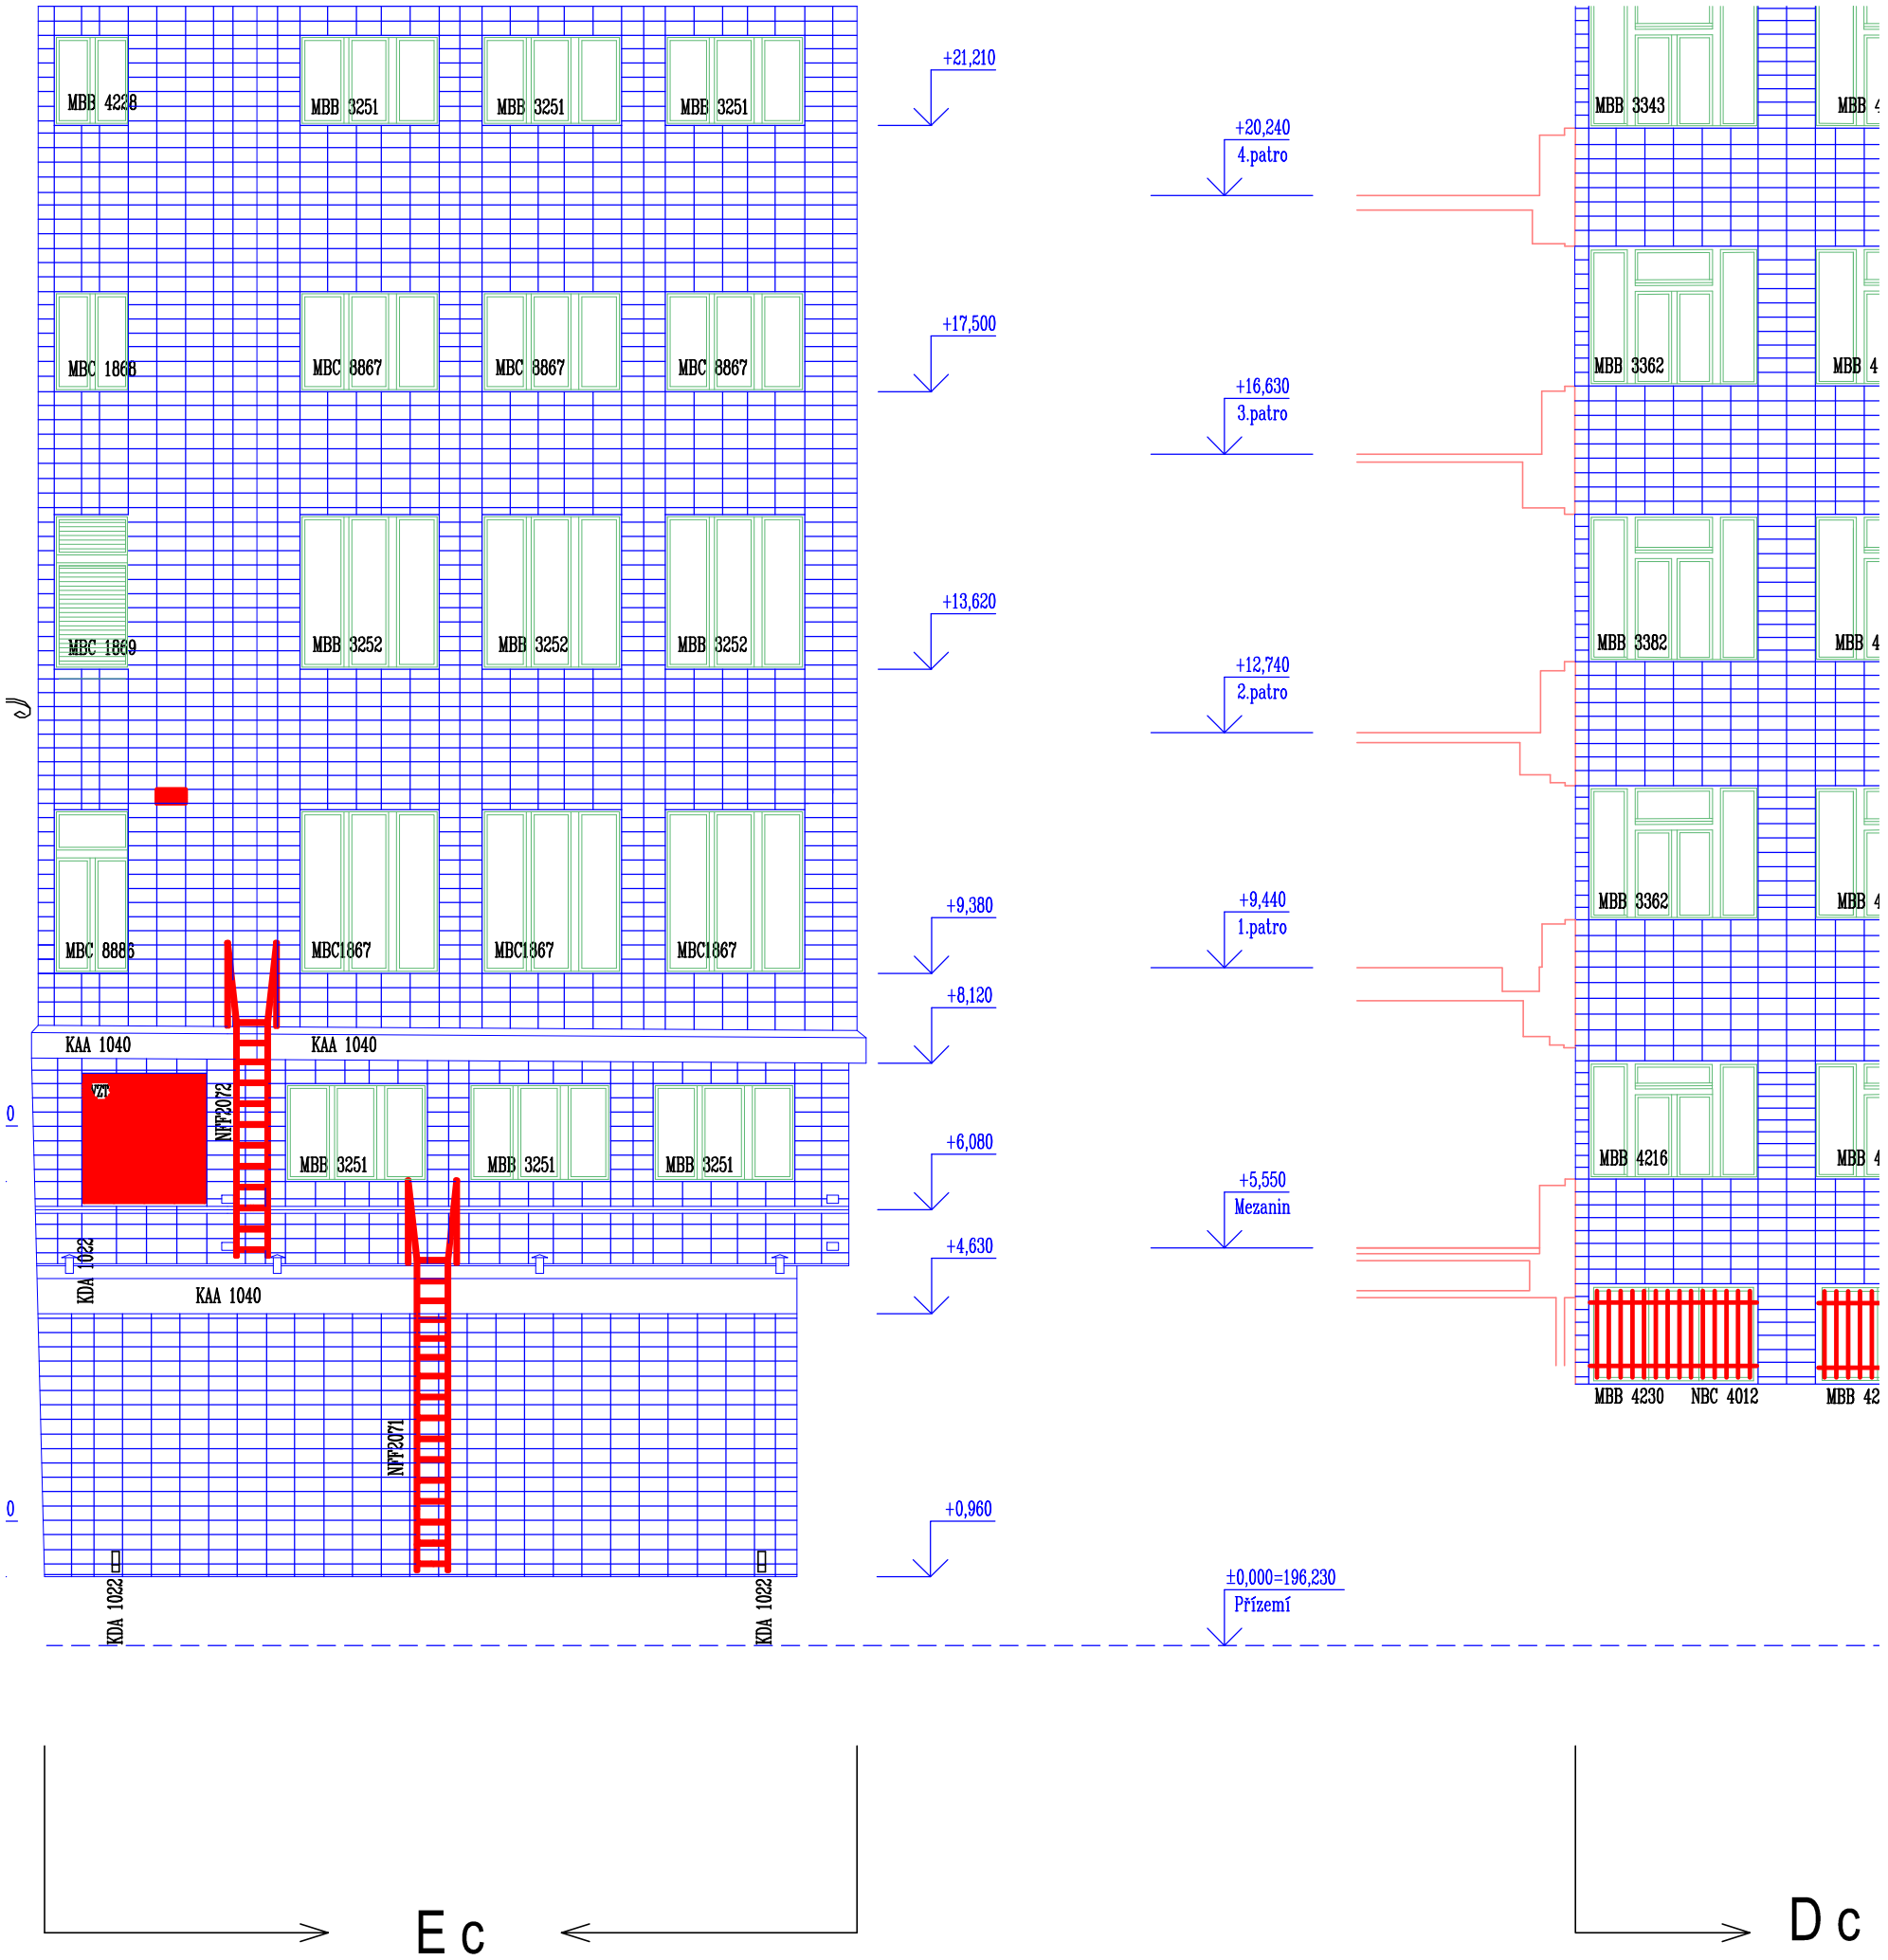
+21,210
+20,240
4.patro
+17,500
+16,630
3.patro
+13,620
+12,740
2.patro
+9,380
+9,440
1.patro
+8,120
+6,080
+5,550
Mezanin
+4,630
+0,960
±0,000=196,230
Přízemí
MBB 4238
MBB 3251
MBC 1868
MBC 8867
MBC 1869
MBB 3252
MBC 8886
MBC1867
KAA 1040
VZT
NFP2072
KDA 1022
NFP2071
MBB 3343
MBB 3362
MBB 3382
MBB 4216
MBB 4230
NBC 4012
Ec
Dc

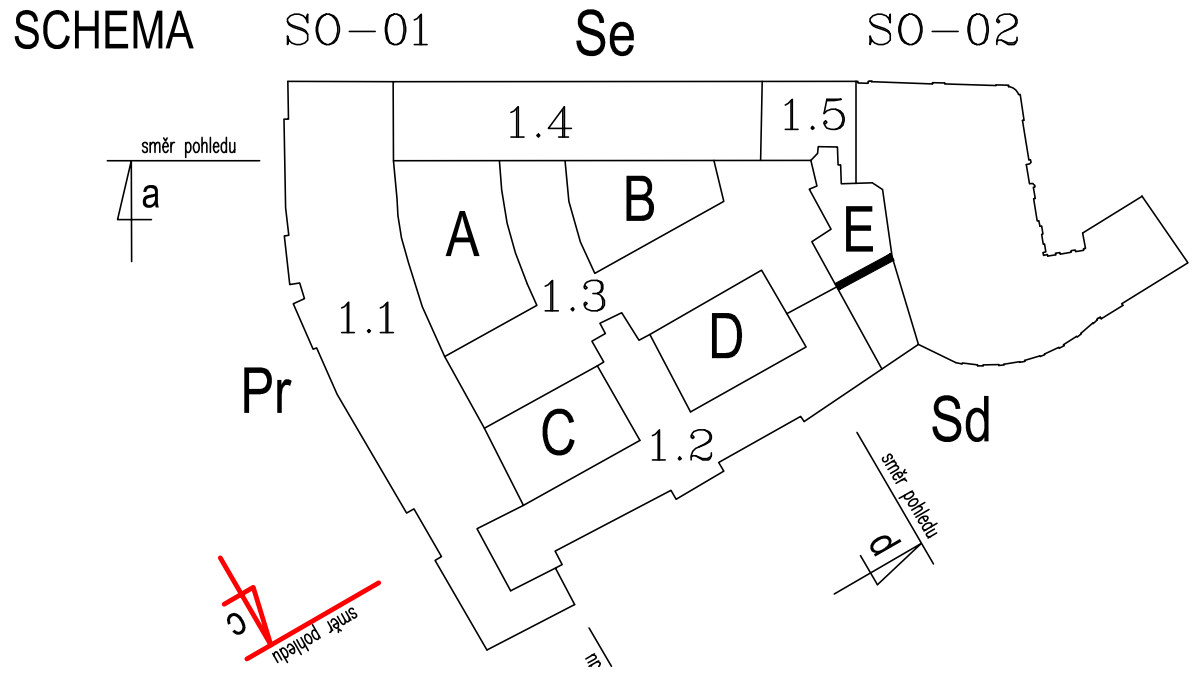
SCHEMA
SO–01
Se
SO–02
směr pohledu
a
1.4
1.5
A
B
E
1.3
1.1
D
Pr
C
1.2
Sd
směr pohledu
d
směr pohledu
c